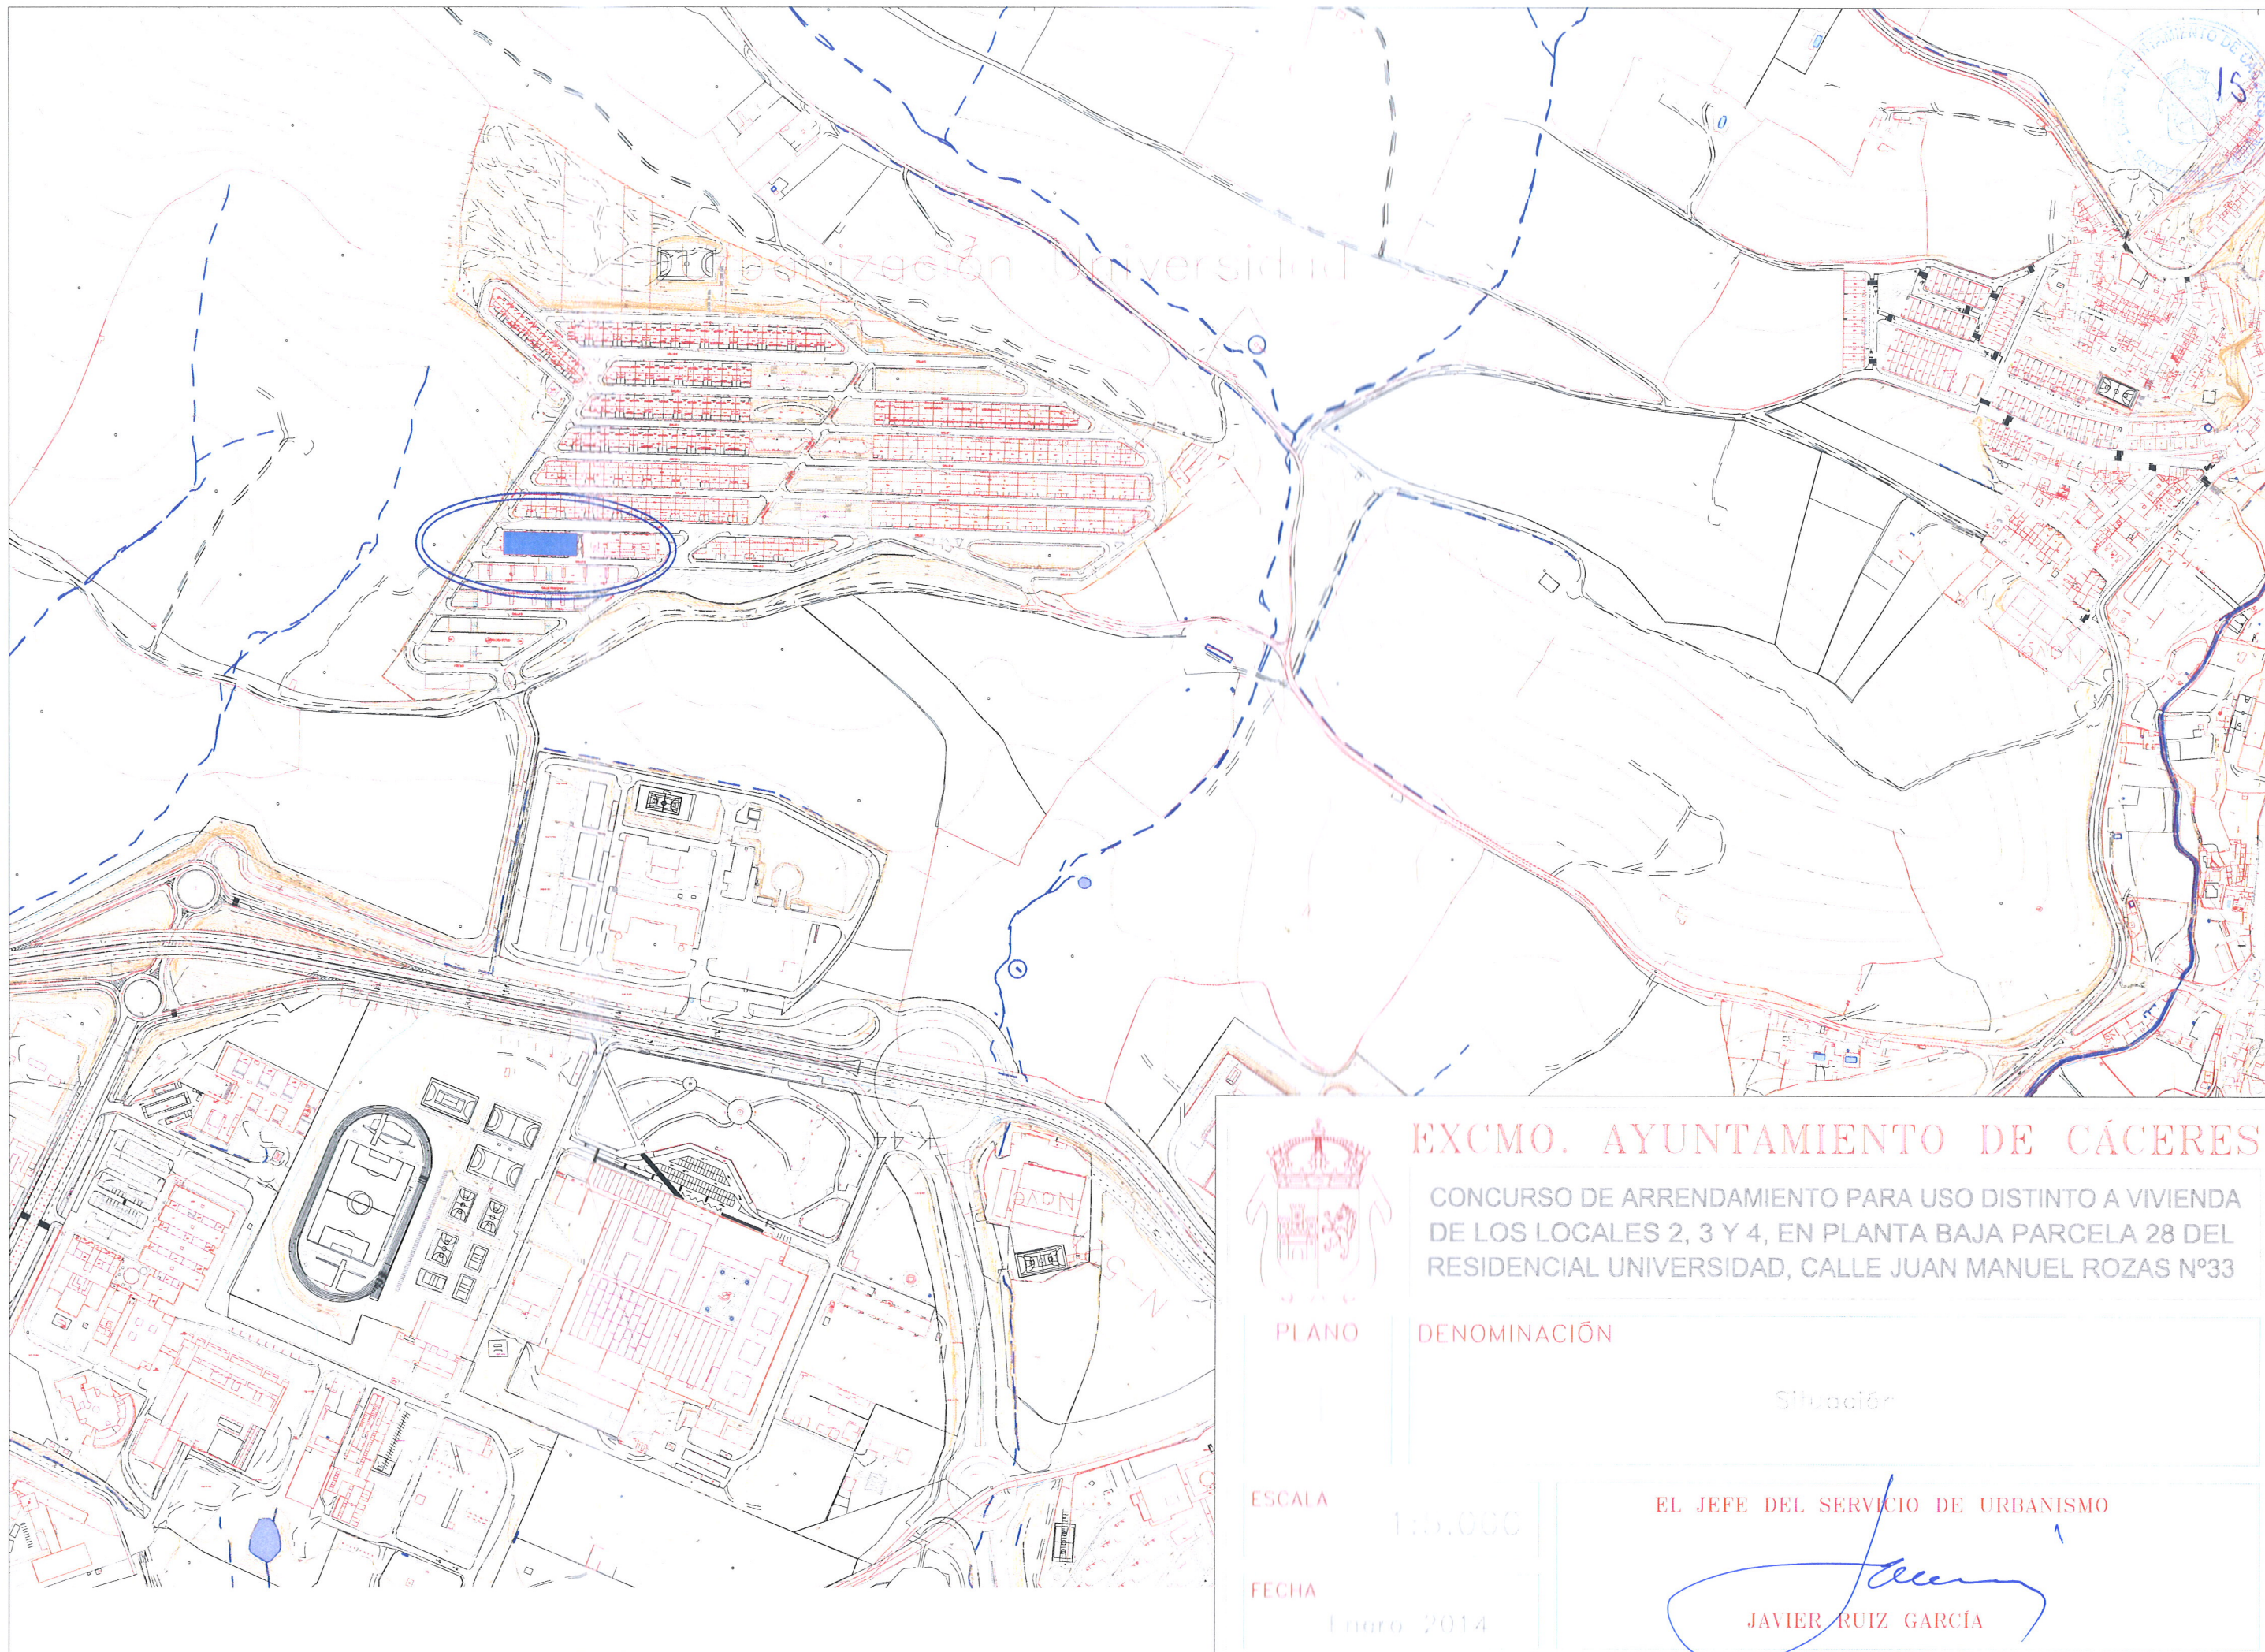


EXCMO. AYUNTAMIENTO DE CÁCERES

CONCURSO DE ARRENDAMIENTO PARA USO DISTINTO A VIVIENDA
DE LOS LOCALES 2, 3 Y 4, EN PLANTA BAJA PARCELA 28 DEL
RESIDENCIAL UNIVERSIDAD, CALLE JUAN MANUEL ROZAS Nº33

PLANO

DENOMINACIÓN

Situación

ESCALA


1:5.000

FECHA

Enero 2014

EL JEFE DEL SERVICIO DE URBANISMO

JAVIER RUIZ GARCÍA

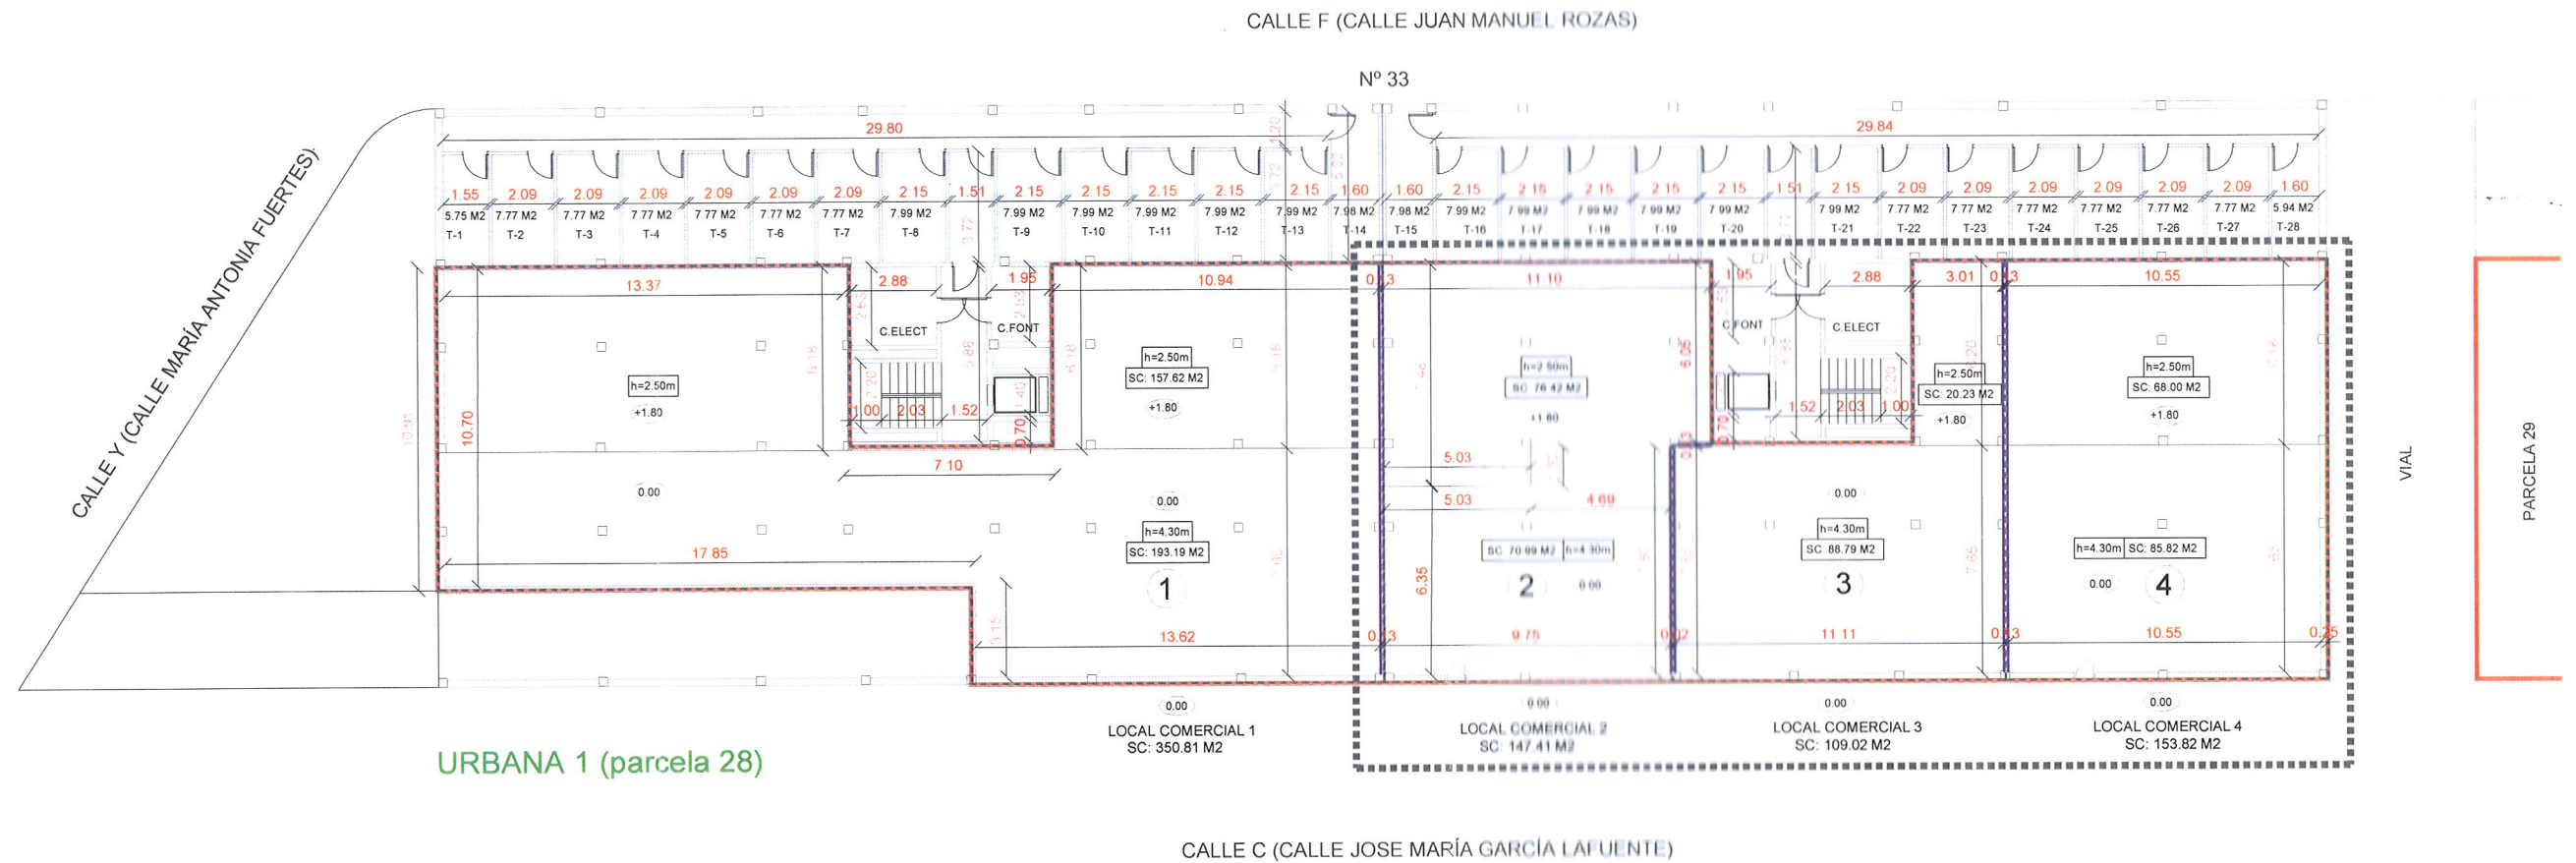

EXCMO. AYUNTAMIENTO DE CÁCERES

CONCURSO DE ARRENDAMIENTO PARA USO DISTINTO A VIVIENDA
DE LOS LOCALES 2, 3 Y 4 EN PLANTA BAJA PARCELA 28 DEL
RESIDENCIAL UNIVERSIDAD, CALLE JUAN MANUEL ROZAS Nº33

PLANO

2

DENOMINACIÓN

Planta de Locales Parcela 28

ESCALA

1:250

EL JEFE DEL SERVICIO DE URBANISMO

FECHA

Enero 2014

JAVIER RUIZ GARCÍA