

edificio polideportivo

Camino de la sierrilla Nº 1
CÁCERES


promotores:
Club de tenis cabezarrubia

estudio de detalle



octubre 2016

SECCIÓN EDIFICIO NUEVO

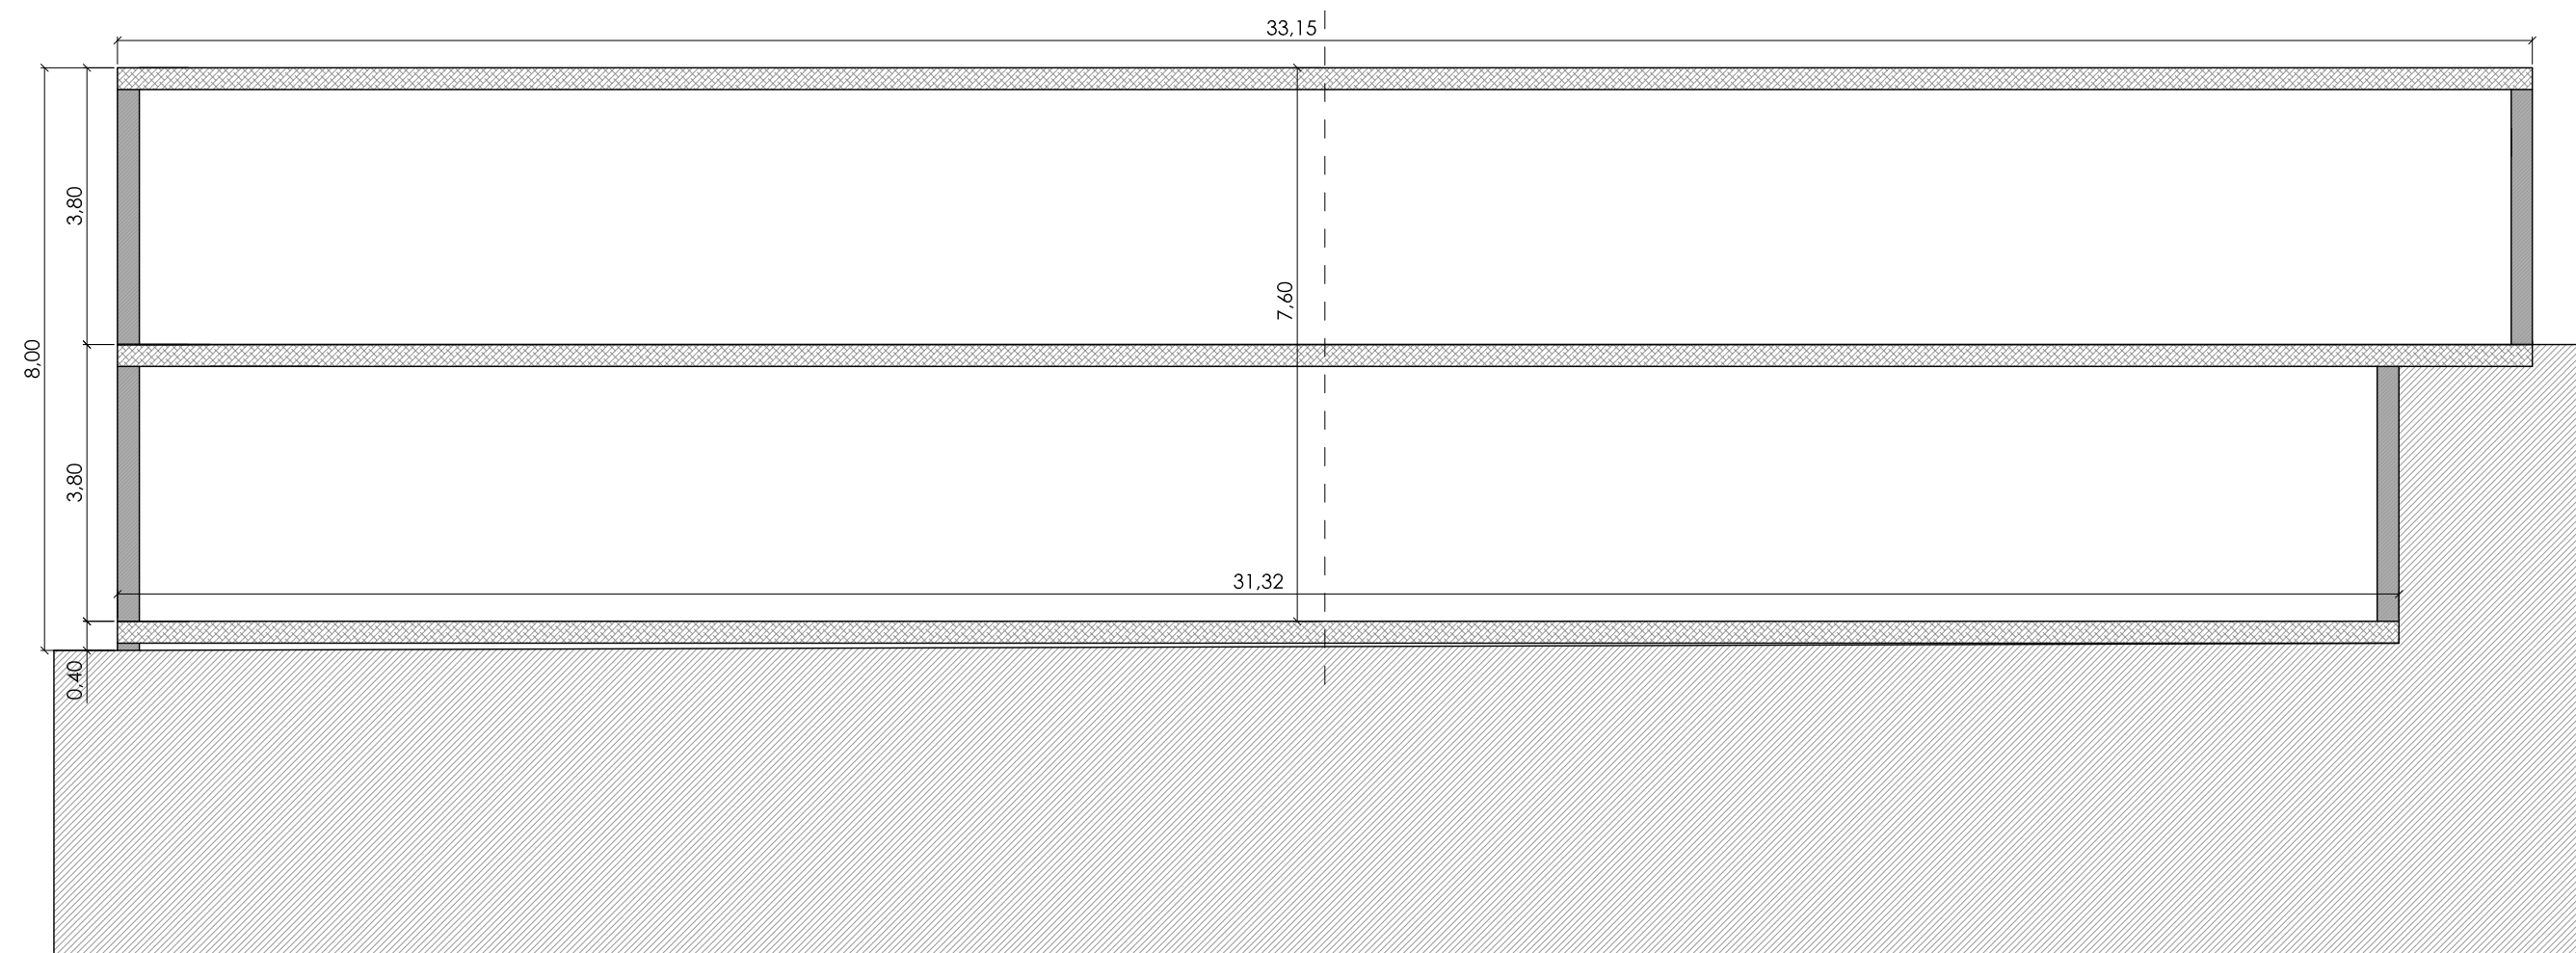

Sección A A''



tomás vega roucher,
arquitecto

ESCALA
1/100

