Superficie de parcela					55.326 m²
Superficie construida	Edificaciones	Salón social	1	1.234 m²	1.234 m²
		Gimnasio	1	466 m²	466 m²
		Vestuarios	2	288 m²	576 m²
		Casetas	2	16 m²	32 m²
		Quiosco	1	103 m²	103 m²
				TOTAL EDIF.	2.411 m²
	Piscinas		2		985 m²
	Pistas	Tenis	11	660 m²	7.260 m²
		Padel	8	220 m²	1.760 m²
		Baloncesto	1	1.318 m²	1.318 m²
		Futbito	1	252 m²	252 m²
		Petanca	1	127 m²	127 m²
		Volley	1	171 m²	171 m²
		Frontón	1	844 m²	844 m²
				TOTAL PISTAS	12.717 m²
				TOTAL	15.128 m²

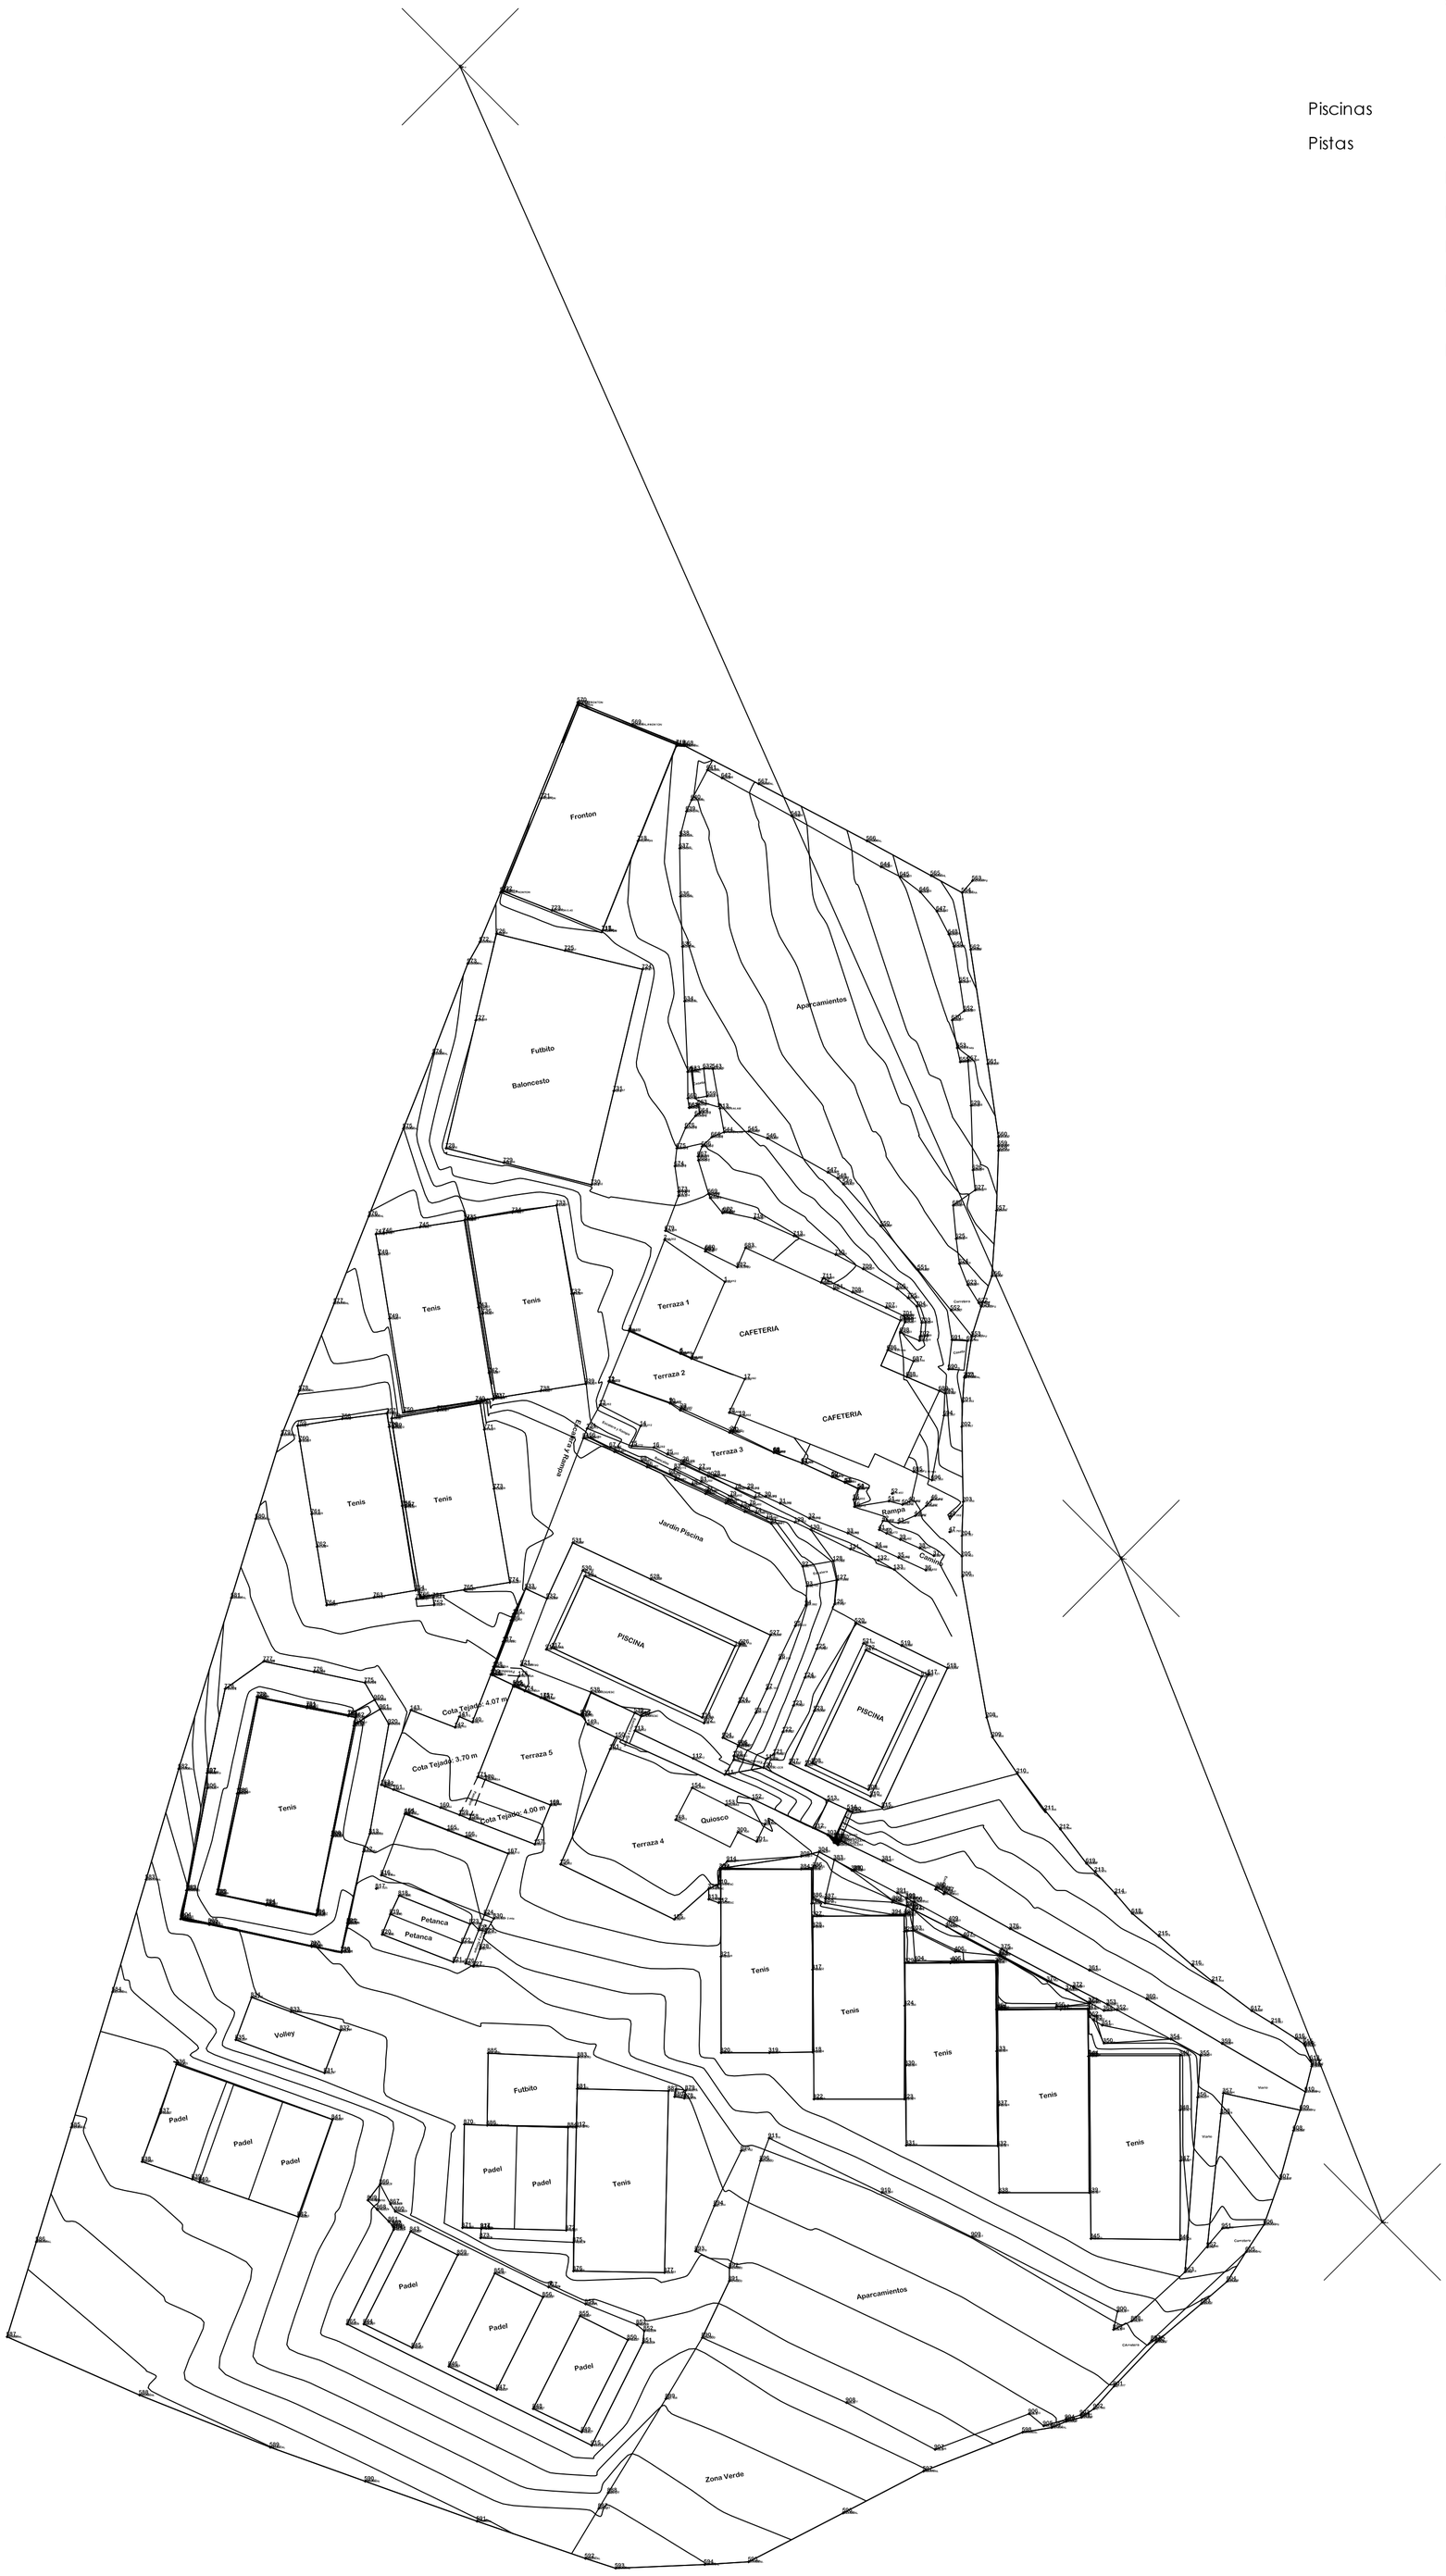

1- El plano entregado, está en DWG.

2- El levantamiento esta realizado en ETRS-89 y están referidas al huso 29, uniendo el levantamiento con la cartografía municipal gracias a los vértices GPS 3028, 3030 y 3031, de la red de poligonación que el Ayuntamiento de Cáceres dispone por la zona levantada.

3- Las capas del levantamiento, están organizadas por número y literatura para su mejor entendimiento.

edificio polideportivo

Camino de la sierrilla Nº 1
CÁCERES

promotores:
Club de tenis
cabezarrubia

estudio de detalle

octubre 2016

TOPOGRÁFICO ACTUAL Y SUPERFICIES

colegiado nº314374

tomás vega roucher,
arquitecto

ESCALA
1/800