




Estado actual de las edificaciones


 Edificaciones actuales

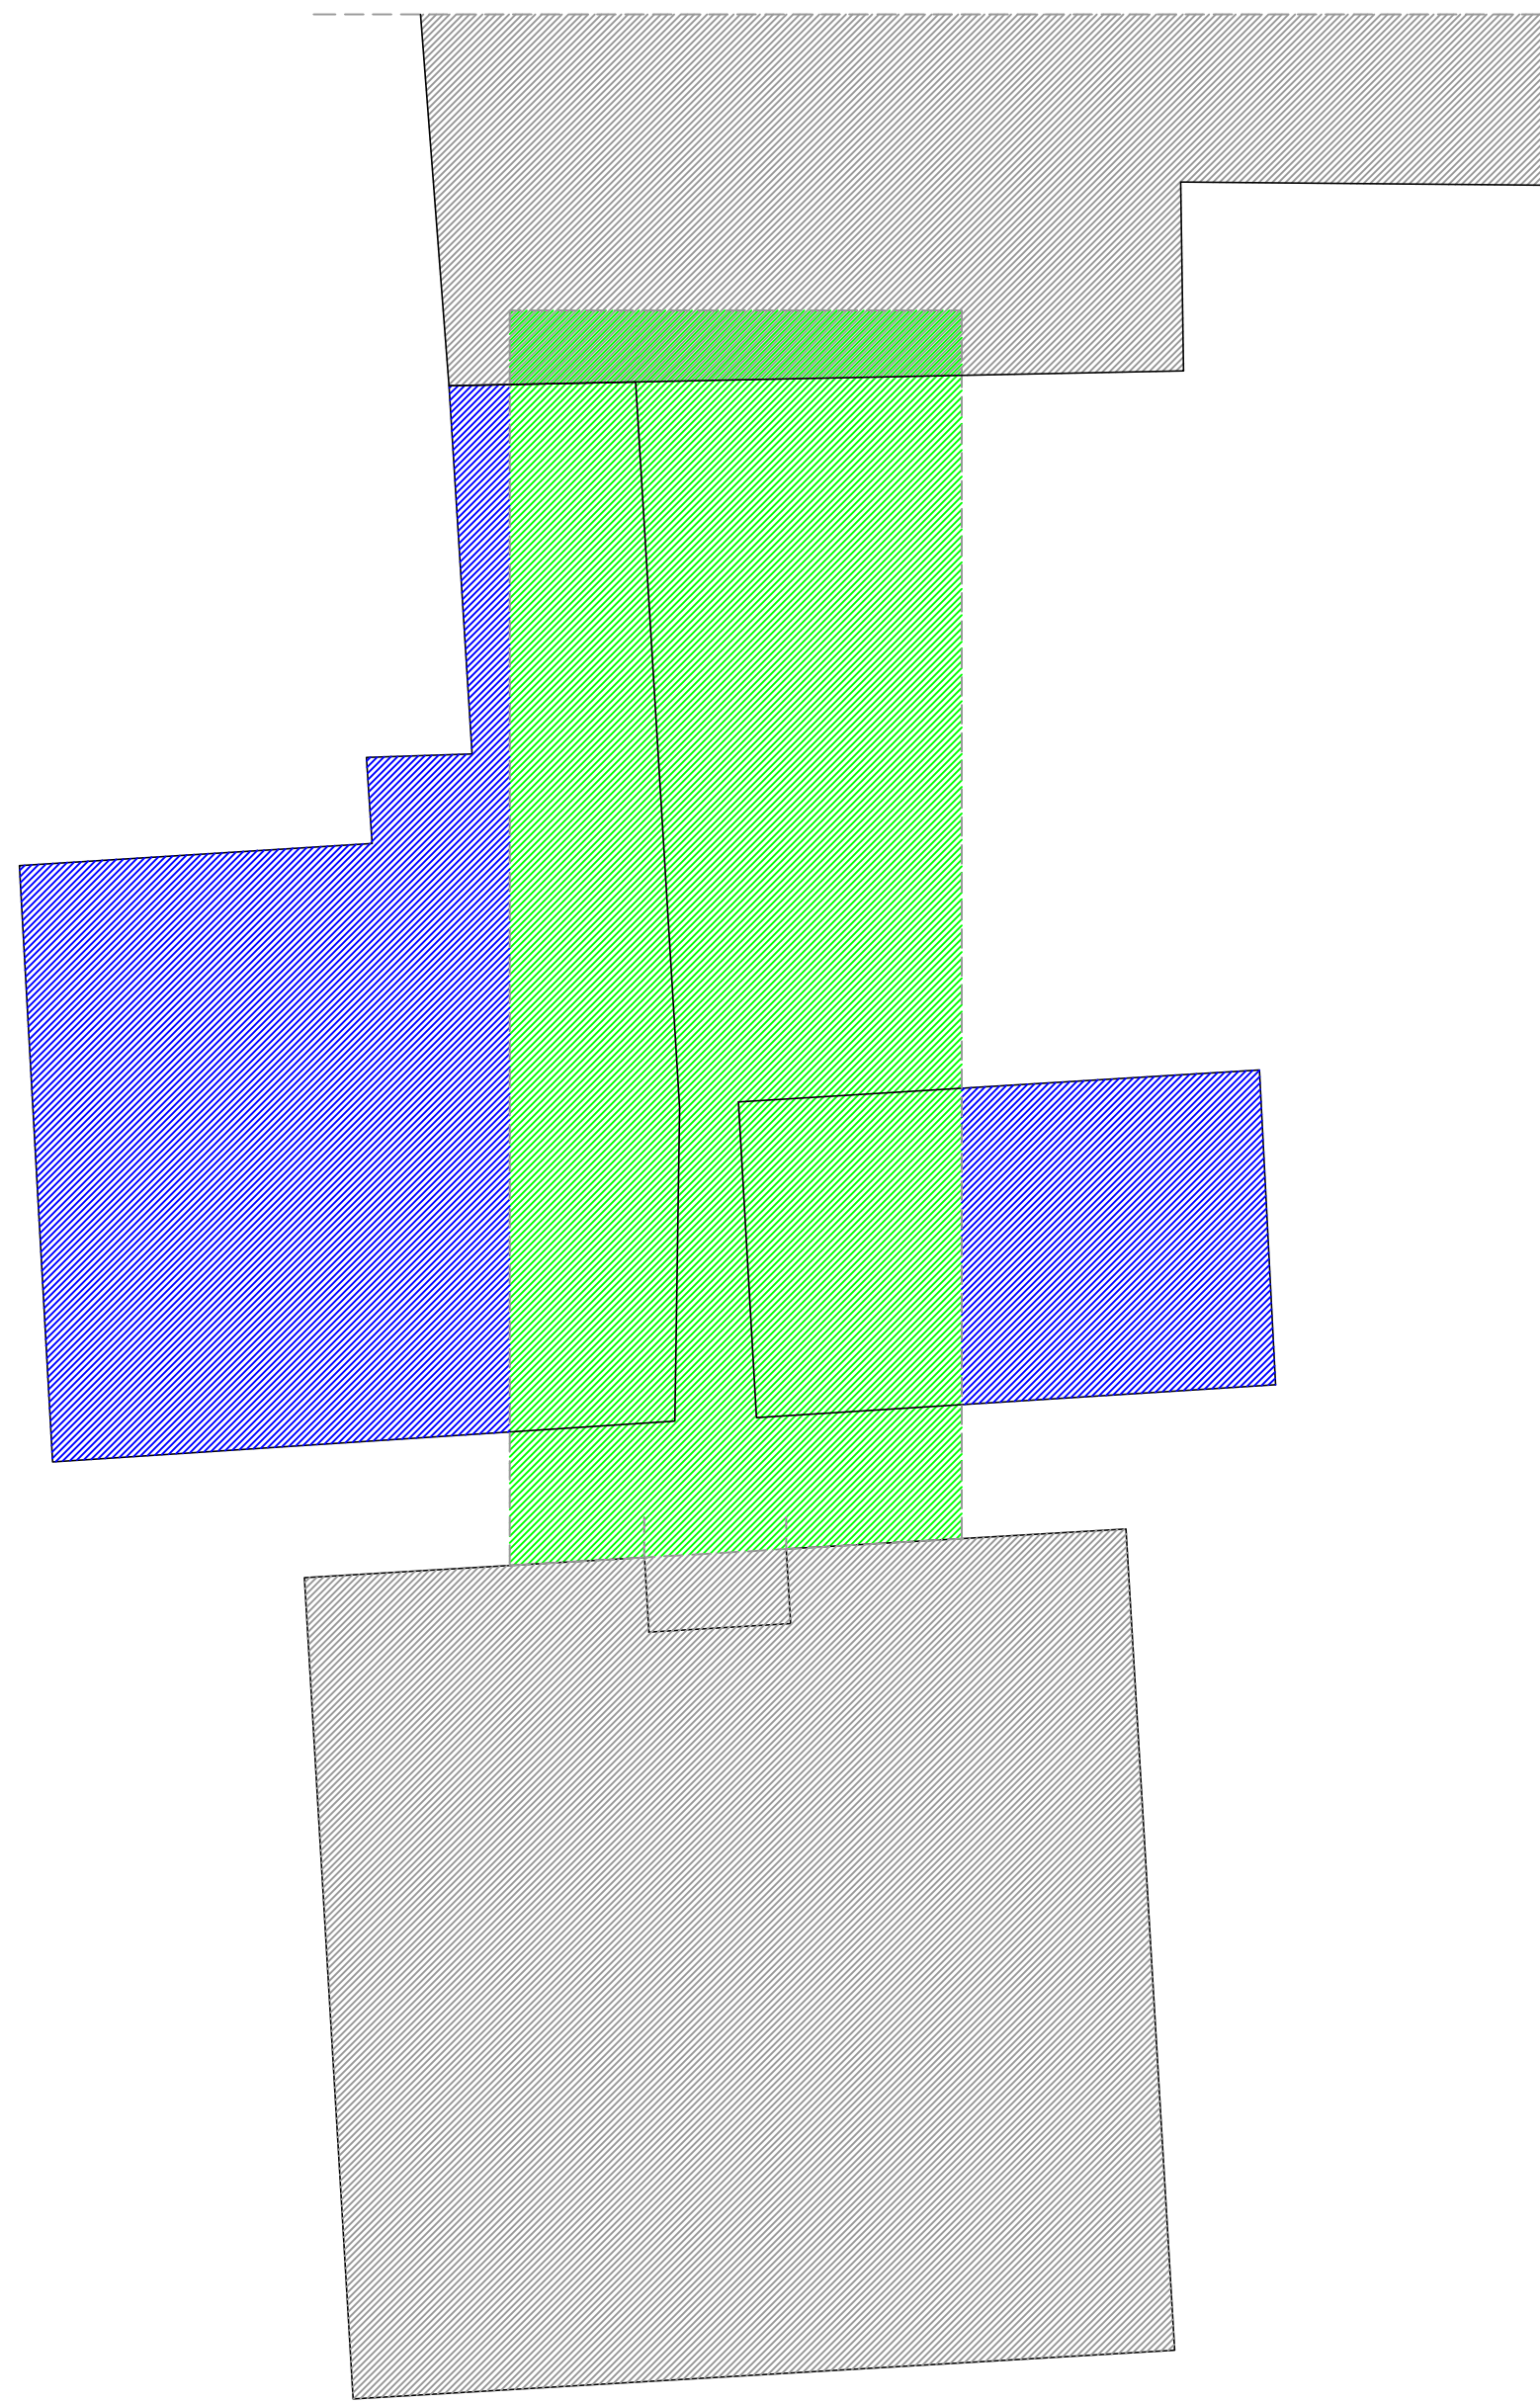


Ubicación de de la nueva edificación

 Edificaciones actuales

 Nueva edificación

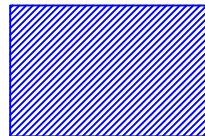
 Demolición de la porte del edificio no ocupada por la actuación

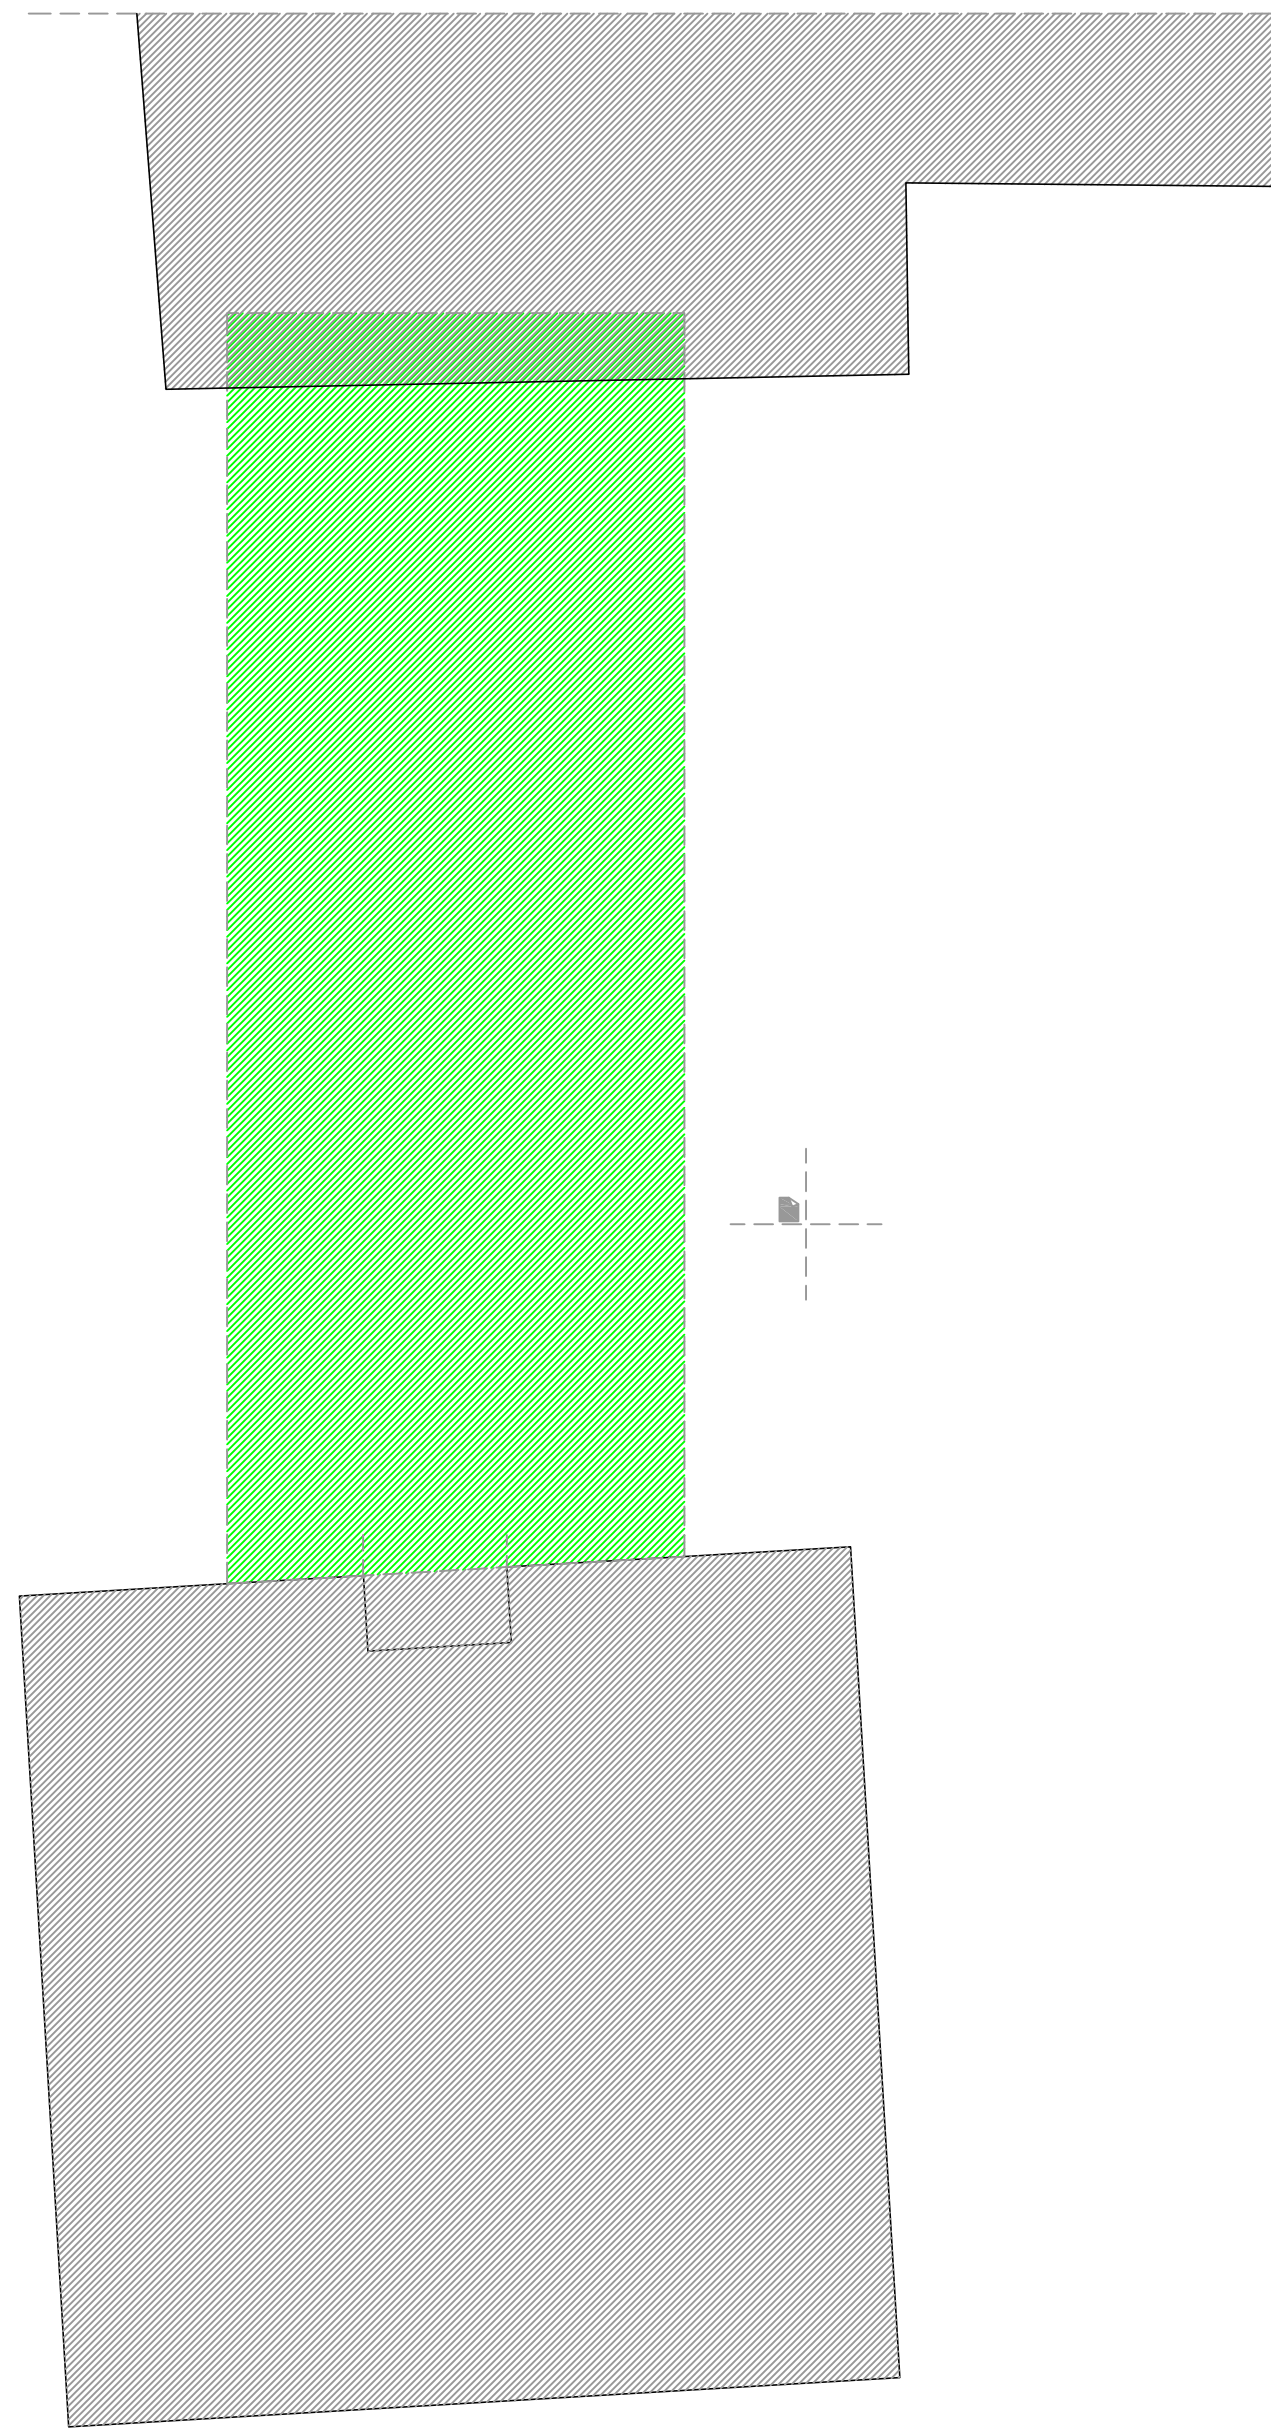

Estado reformado de las edificaciones

 Edificaciones actuales

 Nueva edificación

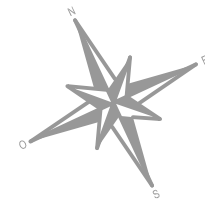

edificio polideportivo

FO 100605

Camino de la sierrilla Nº 1
CÁCERES


promotores:
Club de tenis cabezarrubla

estudio de detalle



octubre 2016

EDIFICACIONES ACTUALES Y NUEVA

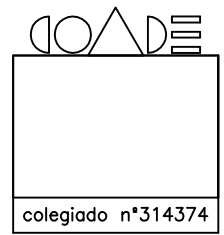

tomás vega roucher,
arquitecto

ESCALA
1 / 200

