


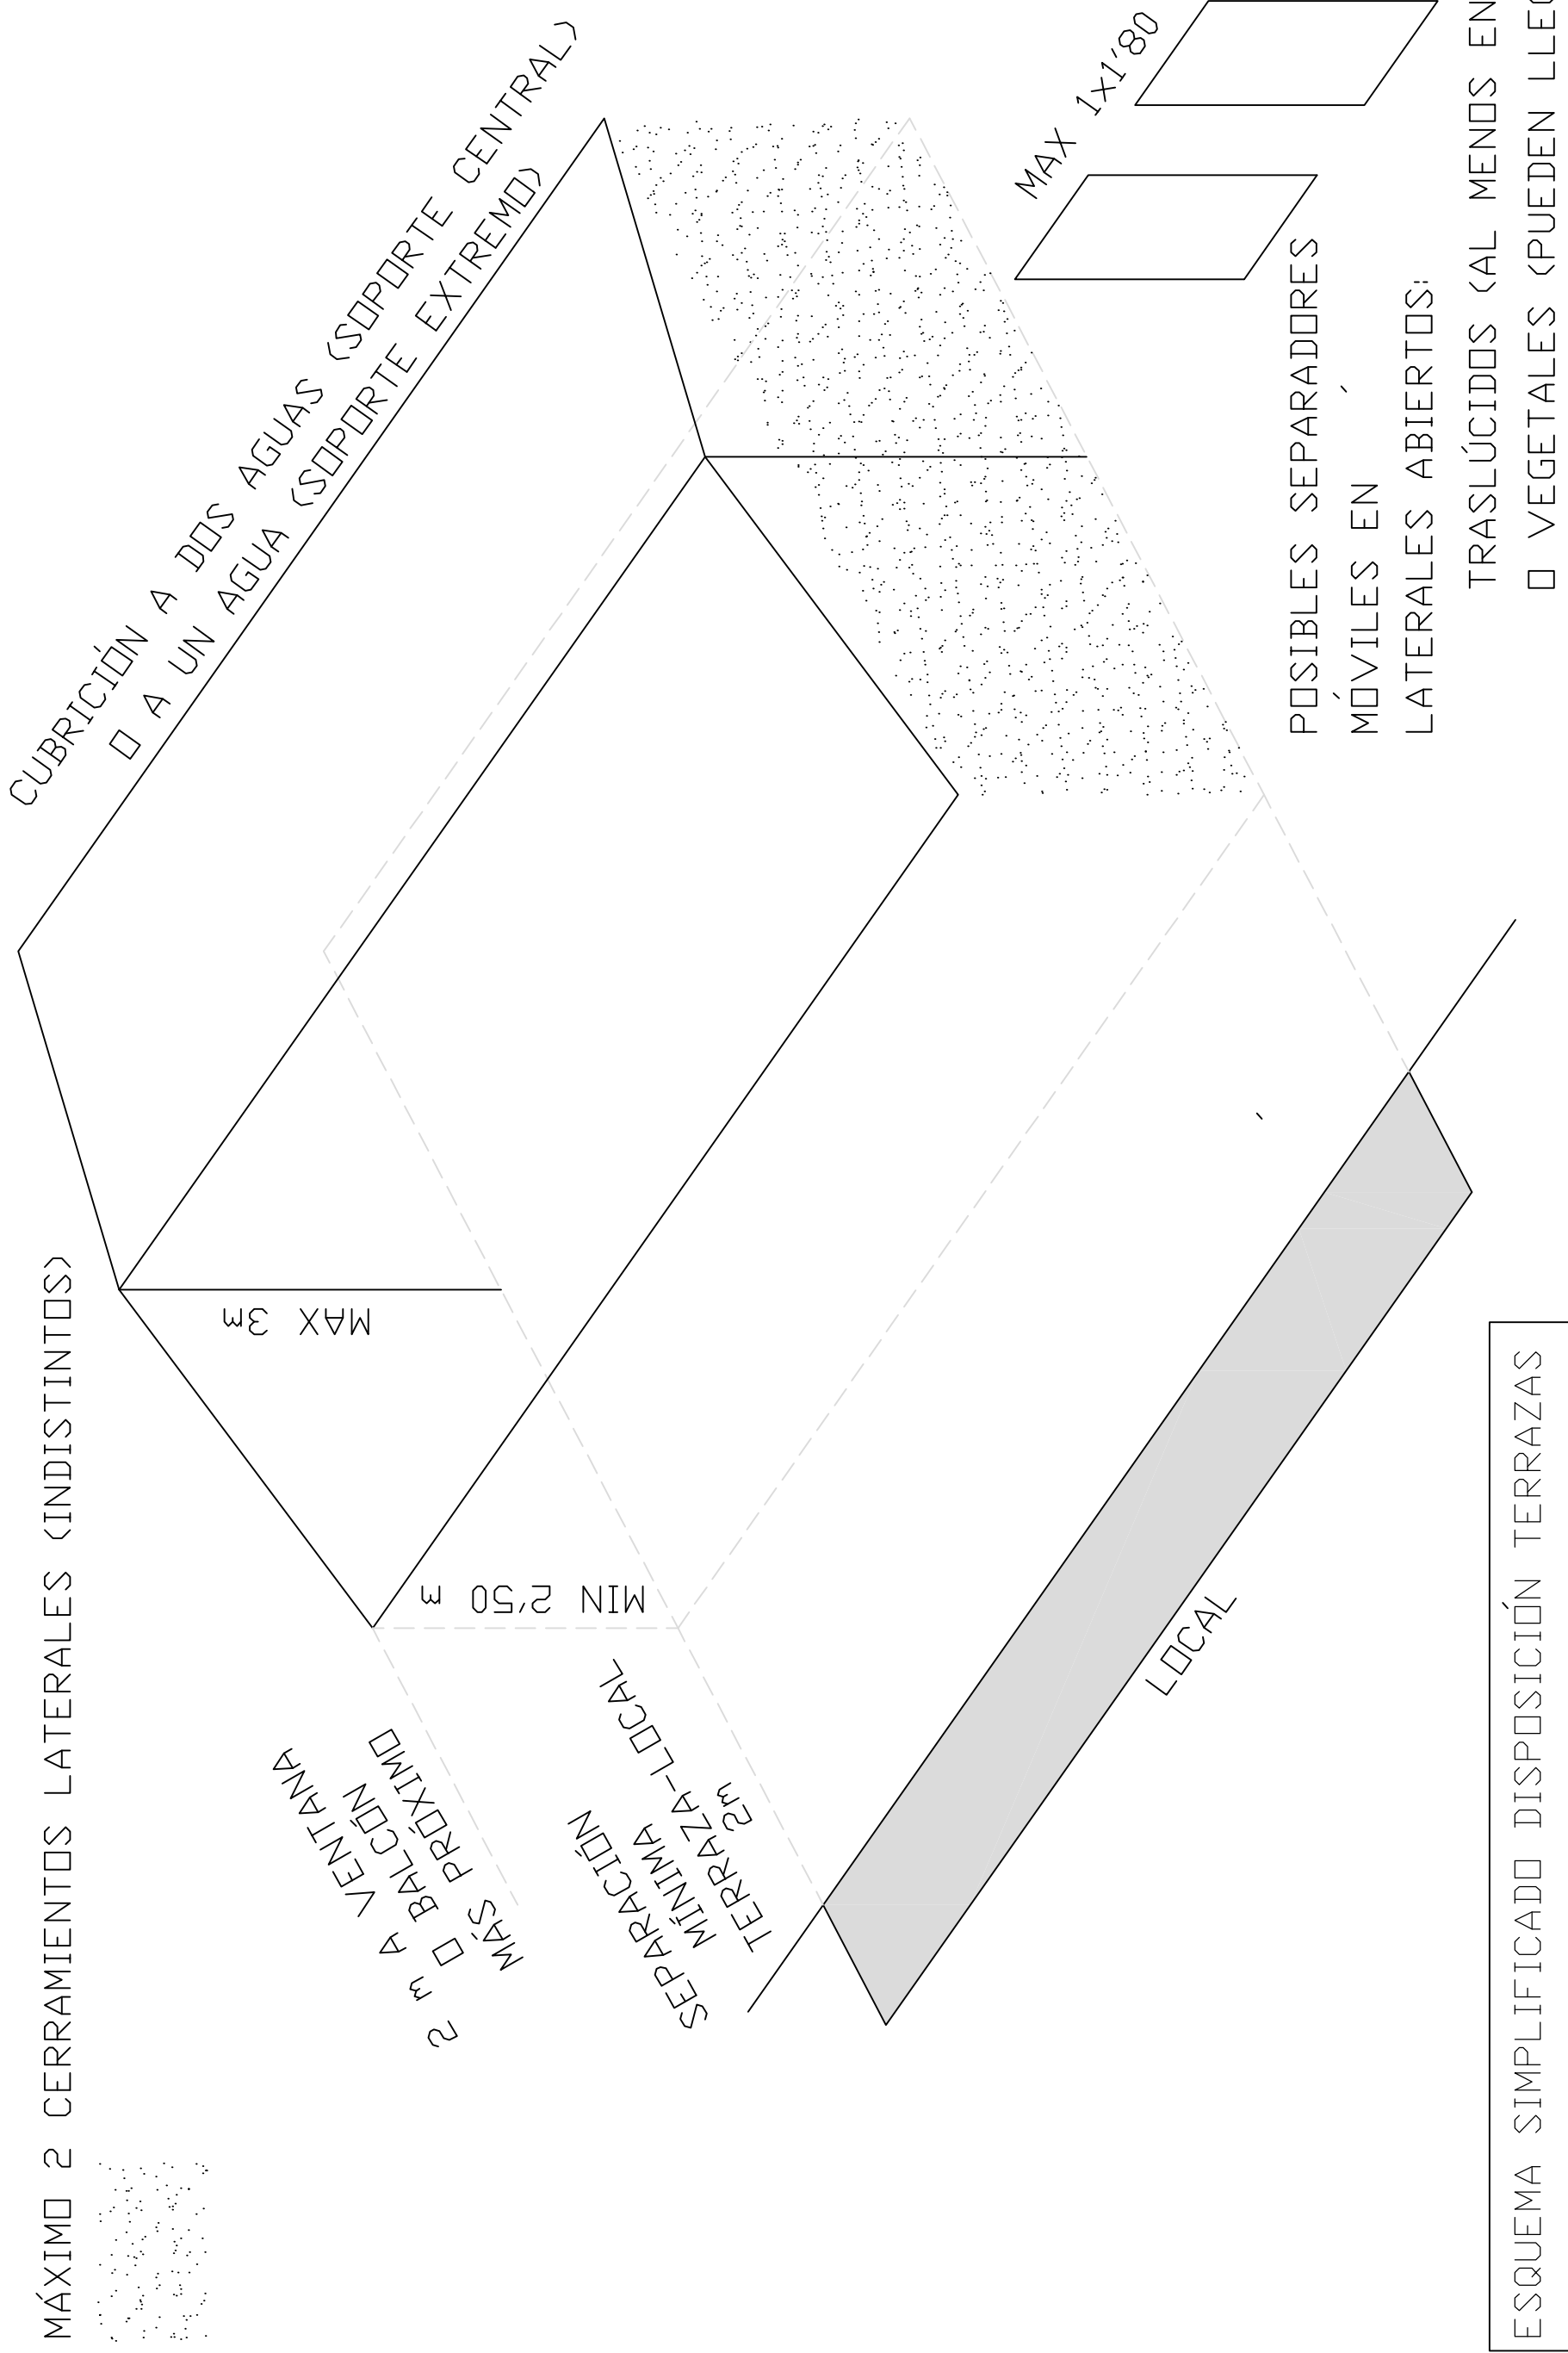

ESQUEMA SIMPLIFICADO DISPOSICIÓN TERRAZAS