

**EXCMO. AYUNTAMIENTO DE CÁCERES**

CONCURSO ARRENDAMIENTO DE LOS LOCALES Nº5, 6, 7 Y ZONAS ANEXAS SITAS EN LA PLAZA DE SAN JORGE DE LA CIUDAD DE CÁCERES, PARA LA EJECUCIÓN DE UN ESTABLECIMIENTO DE HOSTELERÍA (BAR-CAFETERÍA).

PLANO  
**1**


DENOMINACIÓN  
**Situación**

ESCALA  
**1:500**

EL JEFE DEL SERVICIO DE URBANISMO

FECHA  
**FEBRERO 2013**

*Javier Ruiz García*  
JAVIER RUIZ GARCÍA

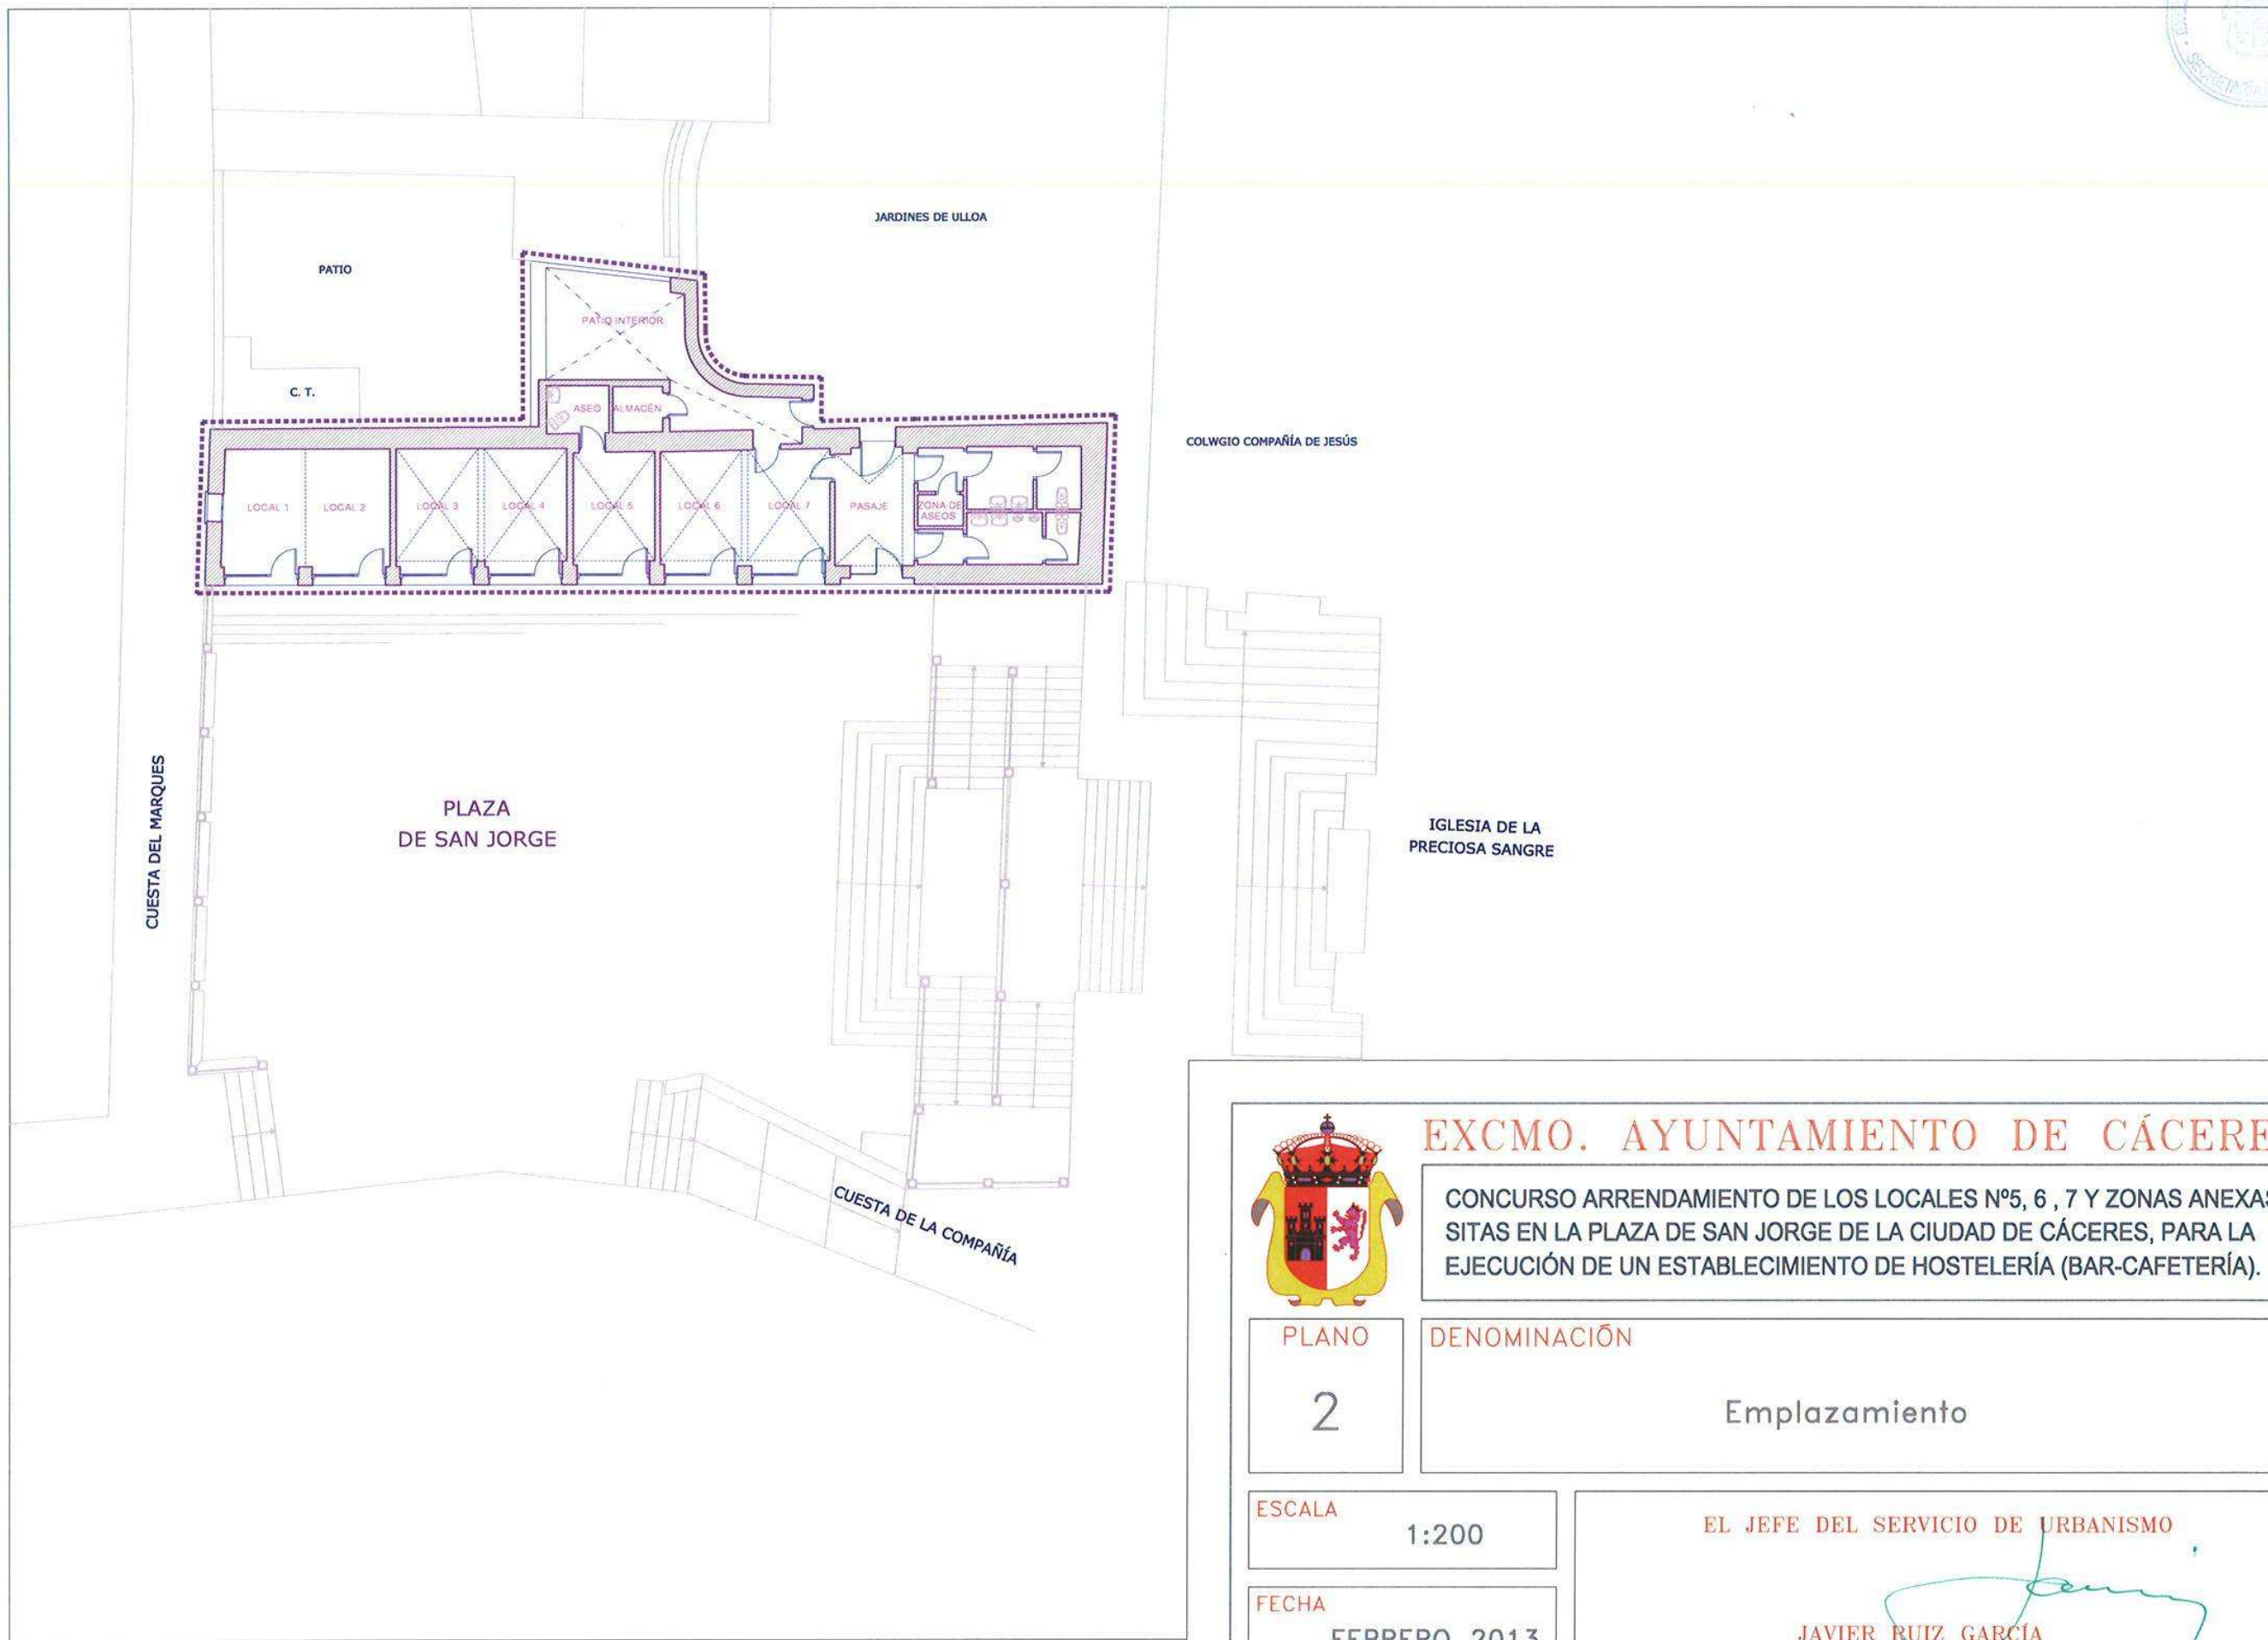


**EXCMO. AYUNTAMIENTO DE CÁCERES**



CONCURSO ARRENDAMIENTO DE LOS LOCALES Nº5, 6 , 7 Y ZONAS ANEXAS SITAS EN LA PLAZA DE SAN JORGE DE LA CIUDAD DE CÁCERES, PARA LA EJECUCIÓN DE UN ESTABLECIMIENTO DE HOSTELERÍA (BAR-CAFETERÍA).

PLANO	DENOMINACIÓN
2	Emplazamiento

ESCALA 1:200

FECHA FEBRERO 2013

EL JEFE DEL SERVICIO DE URBANISMO  
  
 JAVIER RUIZ GARCÍA

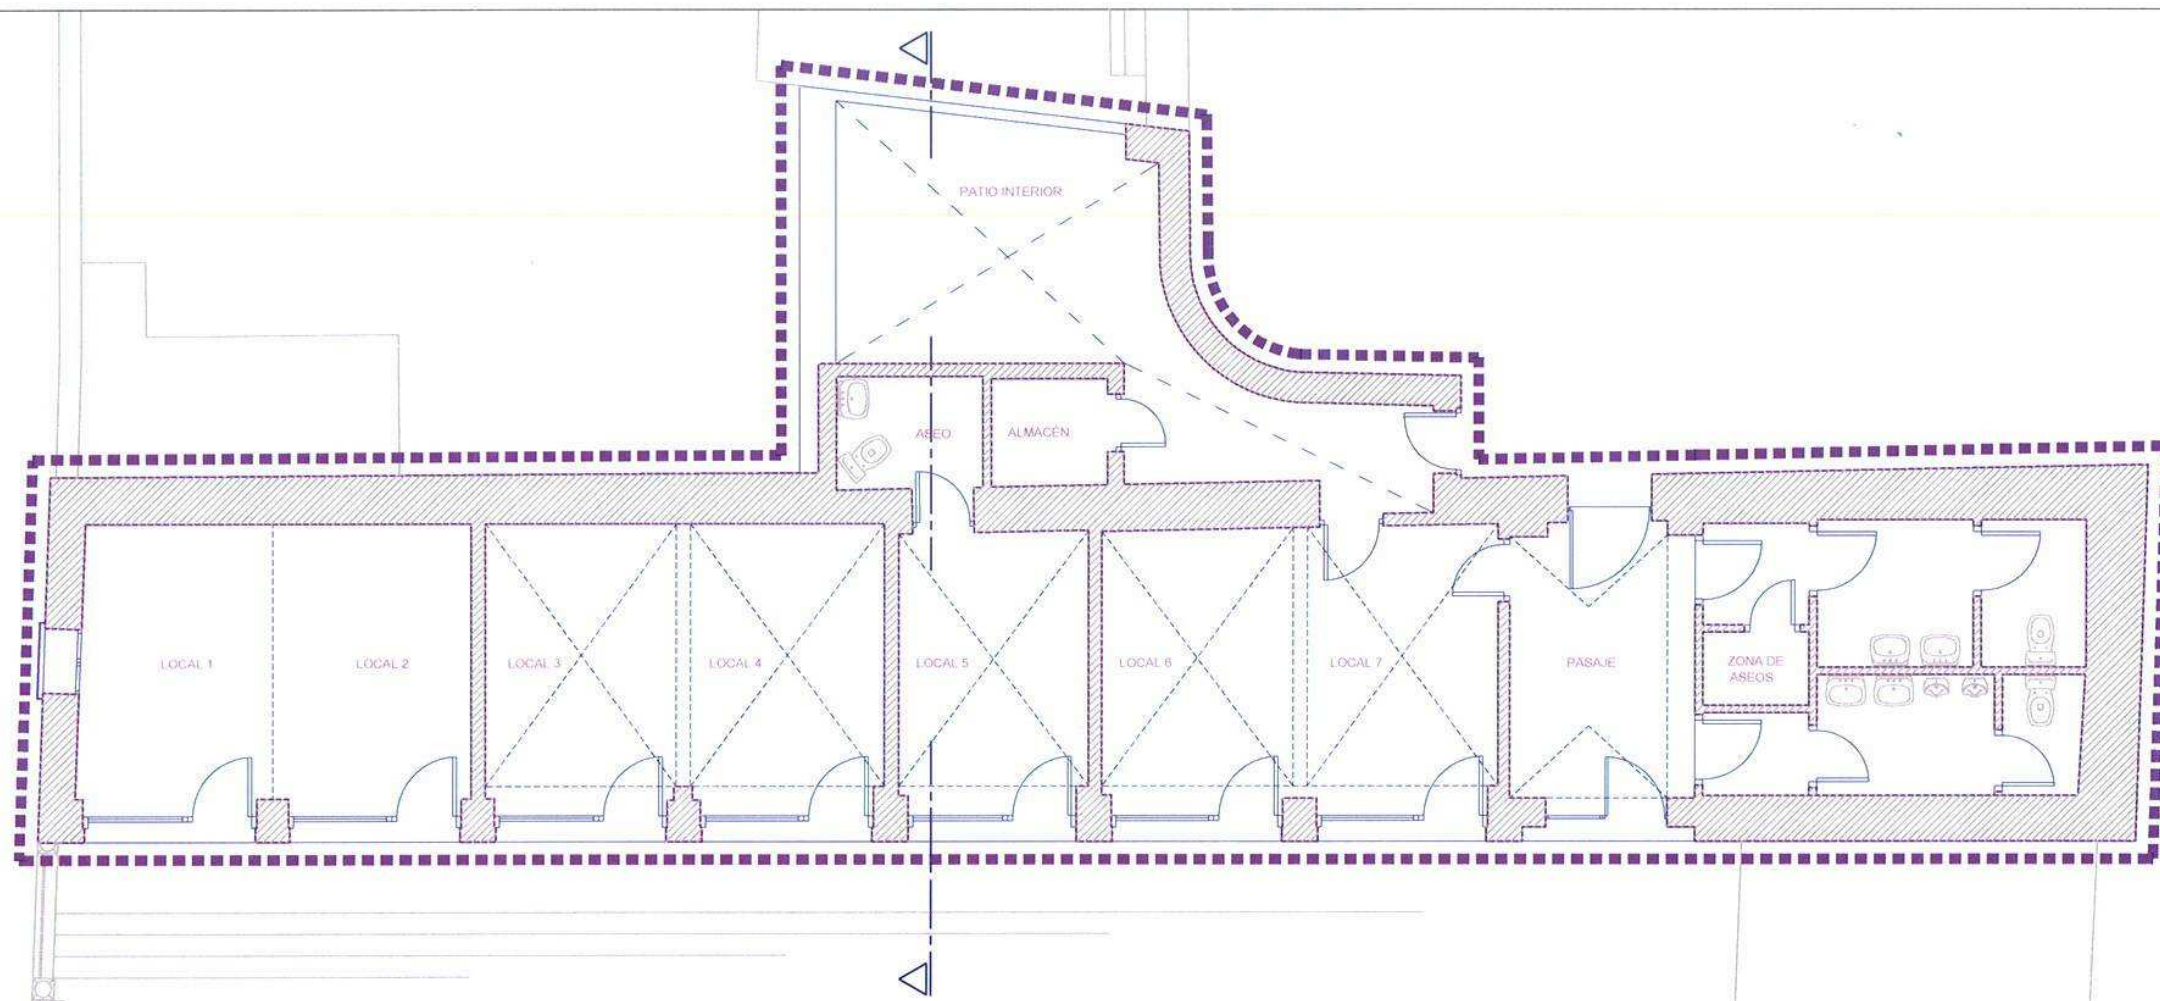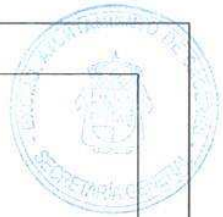

PLAZA  
DE SAN JORGE



EXCMO. AYUNTAMIENTO DE CÁCERES

CONCURSO ARRENDAMIENTO DE LOS LOCALES Nº5, 6, 7 Y ZONAS ANEXAS  
SITAS EN LA PLAZA DE SAN JORGE DE LA CIUDAD DE CÁCERES, PARA LA  
EJECUCIÓN DE UN ESTABLECIMIENTO DE HOSTELERÍA (BAR-CAFETERÍA).

PLANO

3

DENOMINACIÓN

PLANTA (ACTUAL)

ESCALA



1:100

FECHA

FEBRERO 2013

EL JEFE DEL SERVICIO DE URBANISMO

JAVIER RUIZ GARCÍA

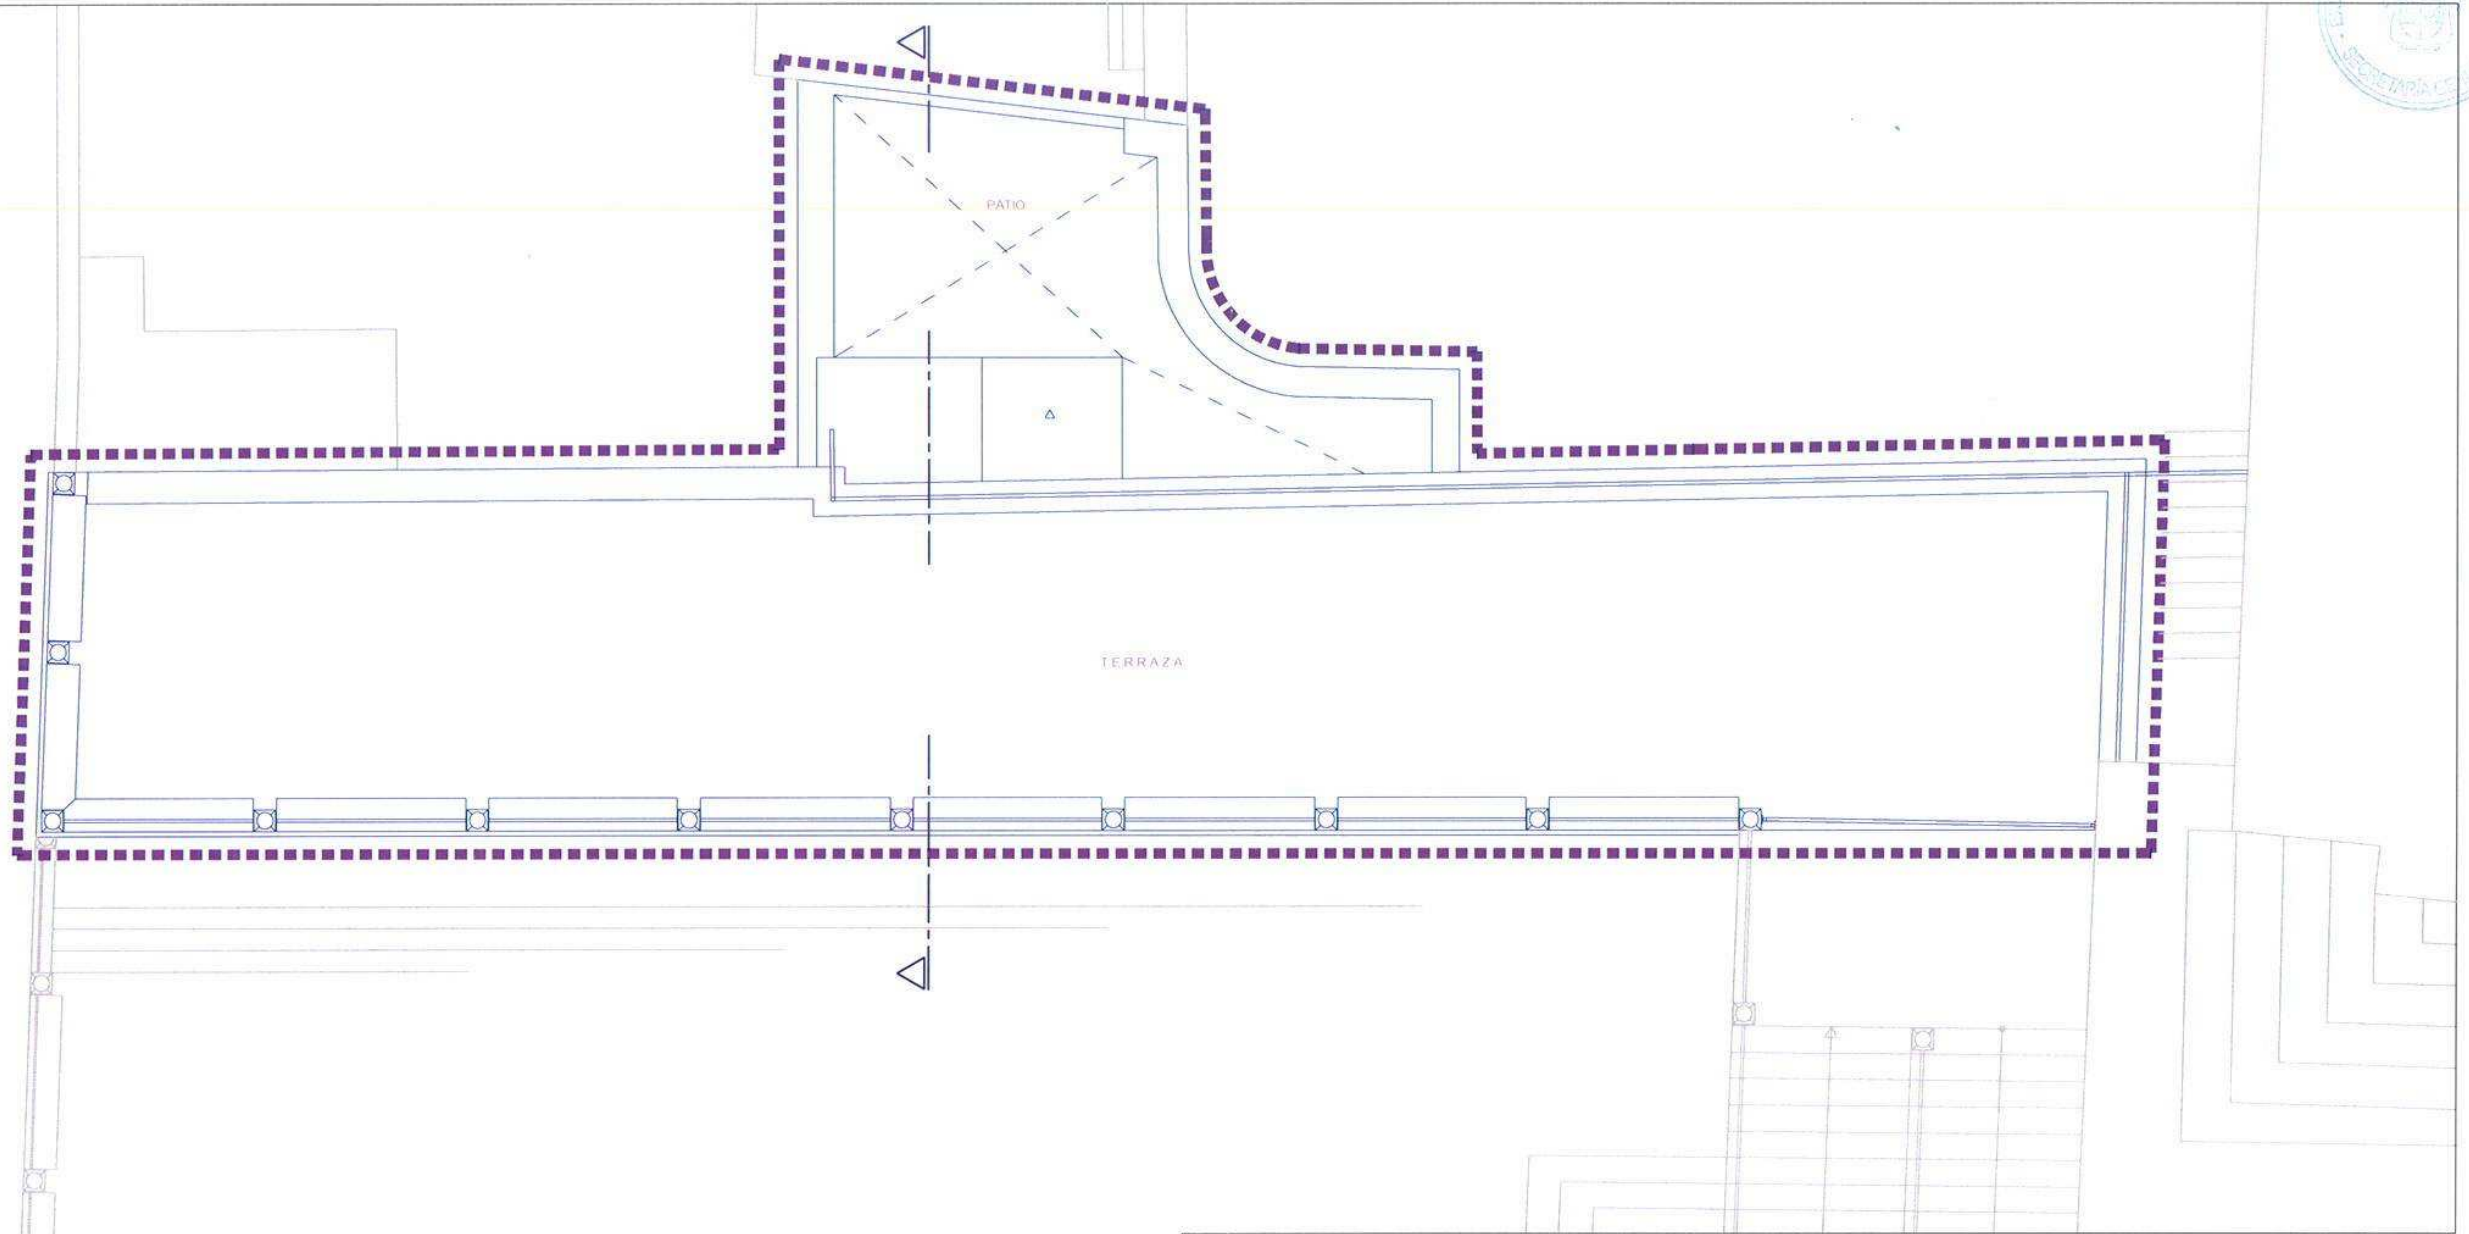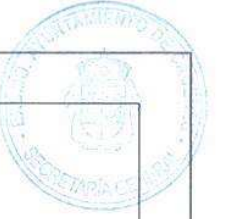

PLAZA  
DE SAN JORGE



EXCMO. AYUNTAMIENTO DE CÁCERES

CONCURSO ARRENDAMIENTO DE LOS LOCALES Nº5, 6, 7 Y ZONAS ANEXAS  
SITAS EN LA PLAZA DE SAN JORGE DE LA CIUDAD DE CÁCERES, PARA LA  
EJECUCIÓN DE UN ESTABLECIMIENTO DE HOSTELERÍA (BAR-CAFETERÍA).

PLANO

4

DENOMINACIÓN

CUBIERTA (ACTUAL)

ESCALA

1:100

FECHA


FEBRERO 2013

EL JEFE DEL SERVICIO DE URBANISMO

JAVIER RUIZ GARCÍA



ALZADO

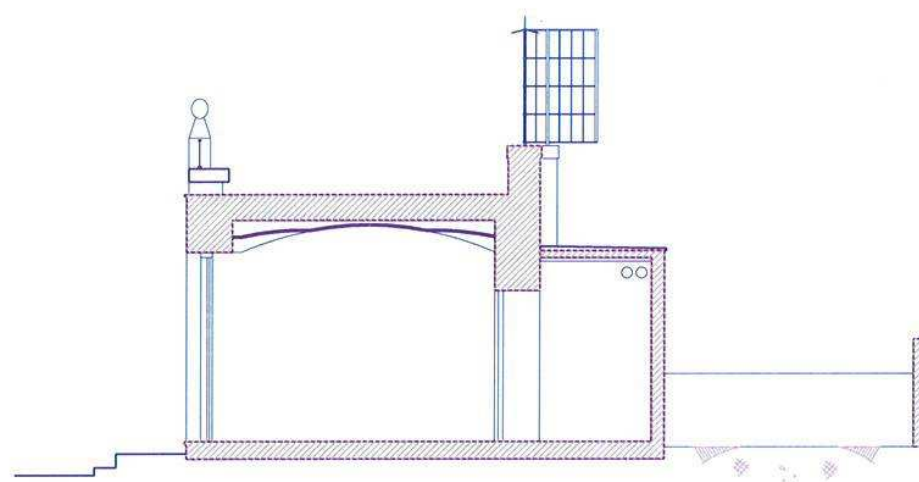

SECCIÓN



EXCMO. AYUNTAMIENTO DE CÁCERES

CONCURSO ARRENDAMIENTO DE LOS LOCALES Nº5, 6, 7 Y ZONAS ANEXAS SITAS EN LA PLAZA DE SAN JORGE DE LA CIUDAD DE CÁCERES, PARA LA EJECUCIÓN DE UN ESTABLECIMIENTO DE HOSTELERÍA (BAR-CAFETERÍA).

PLANO

5

DENOMINACIÓN

ALZADO Y SECCIÓN (ACTUAL)

ESCALA


1:100

FECHA

FEBRERO 2013

EL JEFE DEL SERVICIO DE URBANISMO

JAVIER RUIZ GARCÍA

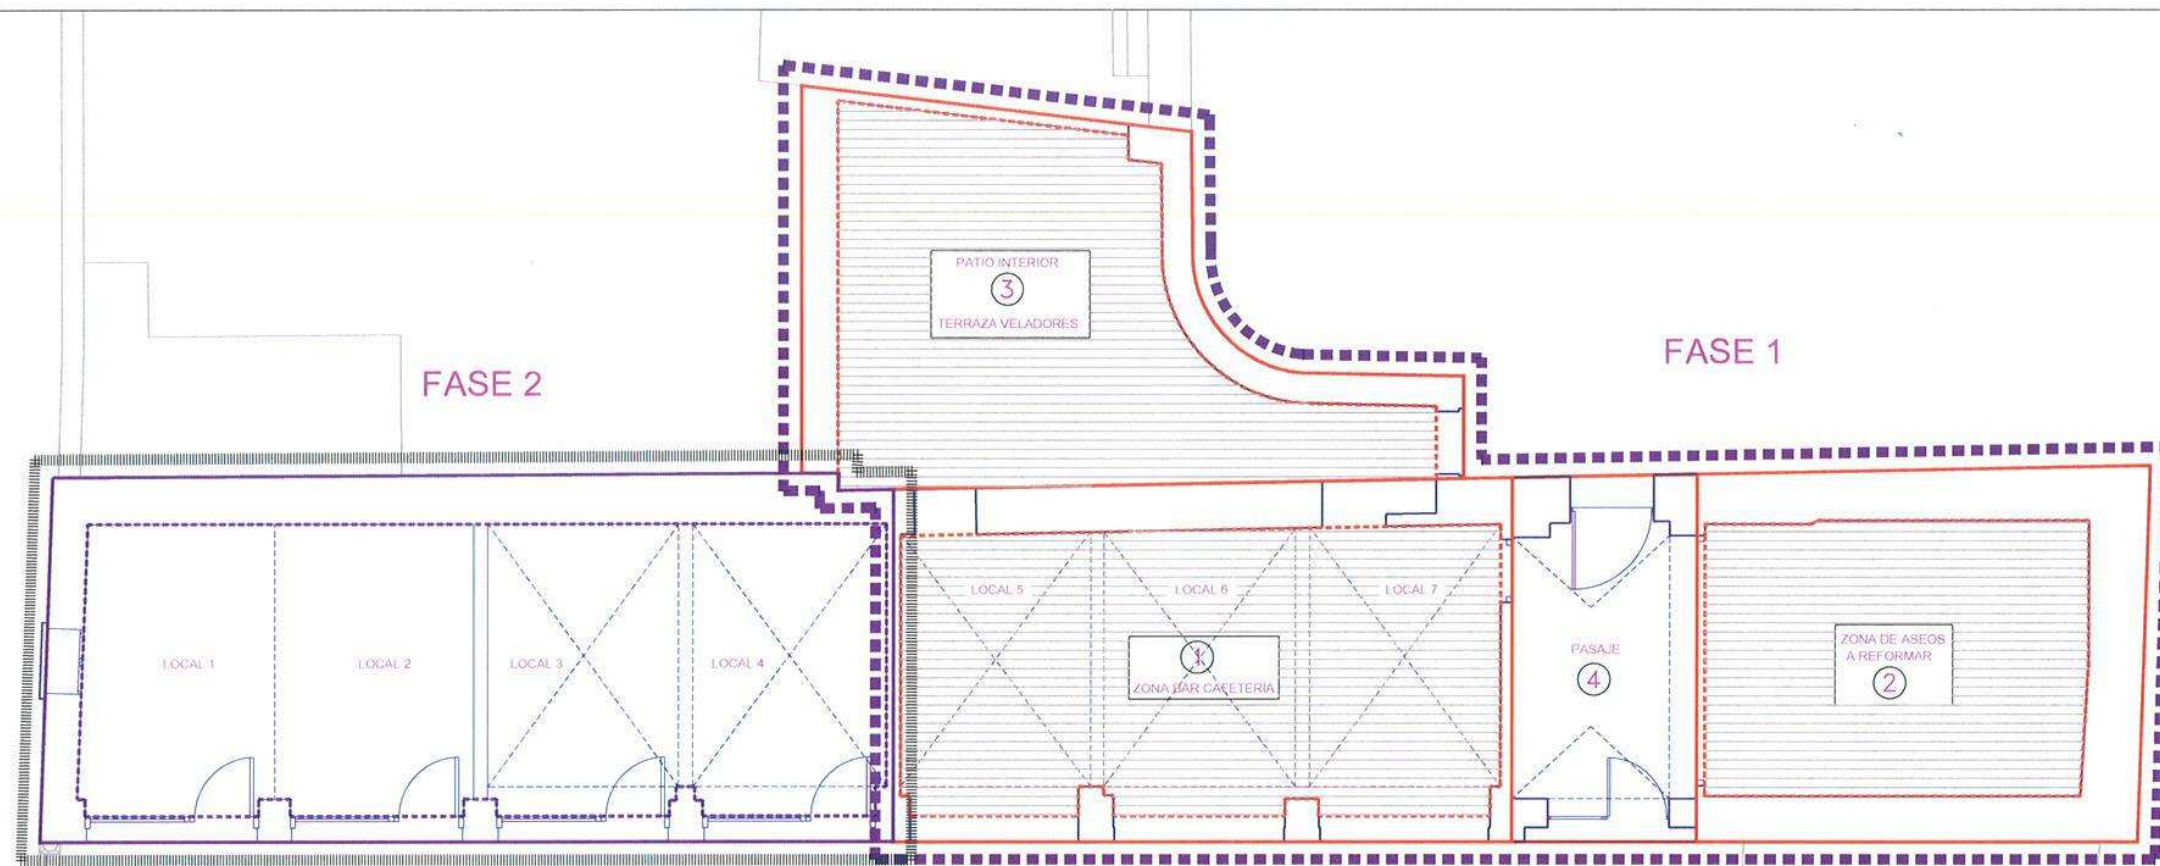

PLAZA DE SAN JORGE

FASE 1

① ZONA BAR CAFETERÍA	SUP. CONSTRUIDA	42.81m <sup>2</sup>
	SUP. ÚTIL	32.73m <sup>2</sup>
② ZONA DE ASEOS A REFORMAR	SUP. CONSTRUIDA	32.10m <sup>2</sup>
	SUP. ÚTIL	20.24m <sup>2</sup>
③ TERRAZA VELADORES	SUP. ÚTIL	27.83m <sup>2</sup>

FASE 2

SUP. CONSTRUIDA	59.74m <sup>2</sup>
-----------------	---------------------



EXCMO. AYUNTAMIENTO DE CÁCERES

CONCURSO ARRENDAMIENTO DE LOS LOCALES Nº5, 6, 7 Y ZONAS ANEXAS SITAS EN LA PLAZA DE SAN JORGE DE LA CIUDAD DE CÁCERES, PARA LA EJECUCIÓN DE UN ESTABLECIMIENTO DE HOSTELERÍA (BAR-CAFETERÍA).

PLANO

6

DENOMINACIÓN

ACTUACIONES FASES 1 Y 2

ESCALA

1:100

FECHA


FEBRERO 2013

EL JEFE DEL SERVICIO DE URBANISMO

JAVIER RUIZ GARCÍA



ALZADO

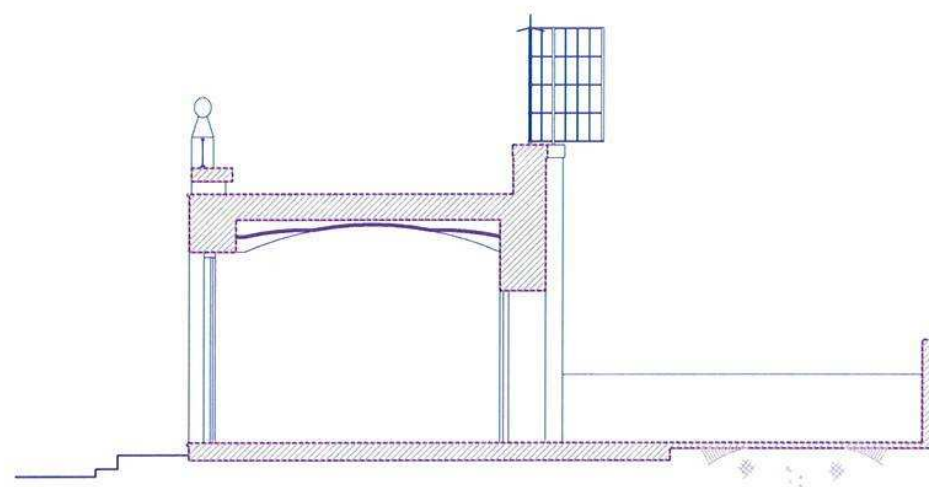

SECCIÓN



EXCMO. AYUNTAMIENTO DE CÁCERES

CONCURSO ARRENDAMIENTO DE LOS LOCALES Nº5, 6 , 7 Y ZONAS ANEXAS SITAS EN LA PLAZA DE SAN JORGE DE LA CIUDAD DE CÁCERES, PARA LA EJECUCIÓN DE UN ESTABLECIMIENTO DE HOSTELERÍA (BAR-CAFETERÍA).

PLANO

7

DENOMINACIÓN

ALZADO Y SECCIÓN FASE 1

ESCALA



1:100

FECHA

FEBRERO 2013

EL JEFE DEL SERVICIO DE URBANISMO

JAVIER RUIZ GARCÍA

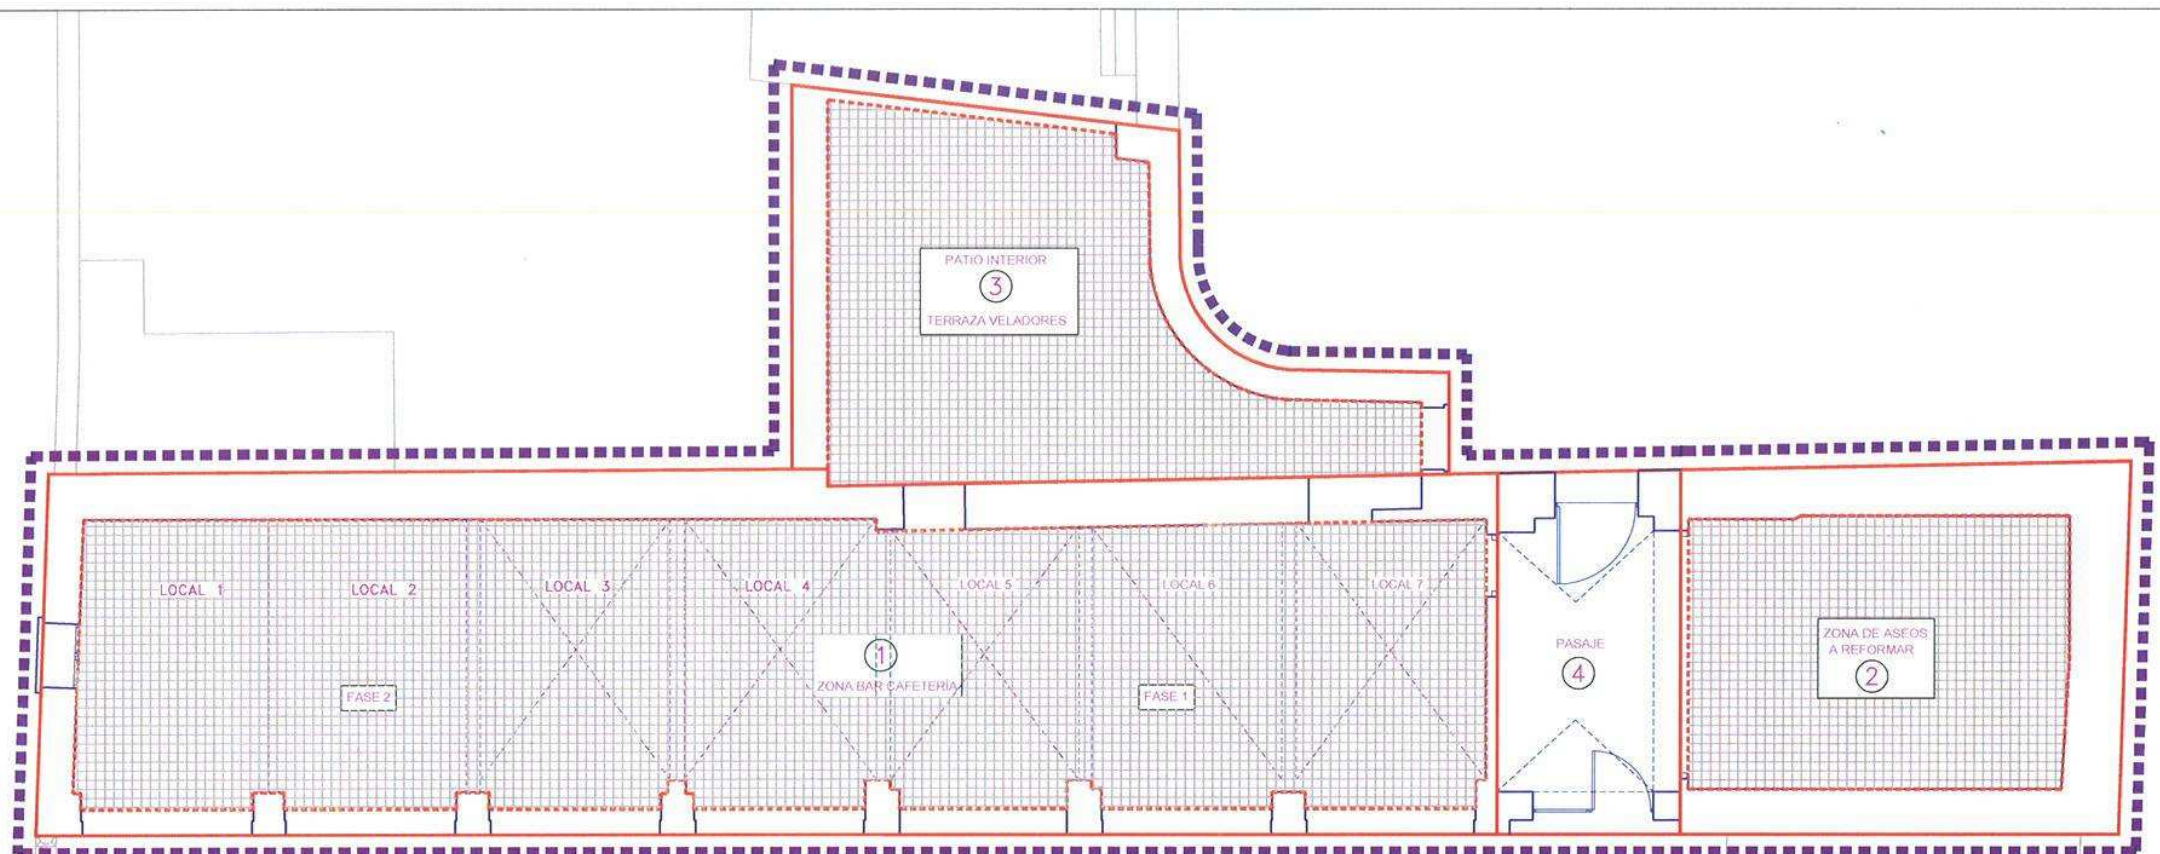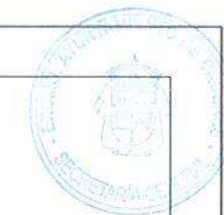

PLAZA  
DE SAN JORGE

① ZONA BAR CAFETERÍA	SUP. CONSTRUIDA	102.55m2
	SUP. ÚTIL	78.29m2
② ZONA DE ASEOS A REFORMAR	SUP. CONSTRUIDA	32.10m2
	SUP. ÚTIL	20.24m2
③ TERRAZA VELADORES	SUP. ÚTIL	27.83m2



EXCMO. AYUNTAMIENTO DE CÁCERES

CONCURSO ARRENDAMIENTO DE LOS LOCALES Nº5, 6, 7 Y ZONAS ANEXAS SITAS EN LA PLAZA DE SAN JORGE DE LA CIUDAD DE CÁCERES, PARA LA EJECUCIÓN DE UN ESTABLECIMIENTO DE HOSTELERÍA (BAR-CAFETERÍA).


PLANO  
8

DENOMINACIÓN  
ACTUACIONES FASE GLOBAL


ESCALA  
1:100

FECHA  
FEBRERO 2013

EL JEFE DEL SERVICIO DE URBANISMO  
*Javier Ruiz García*  
JAVIER RUIZ GARCÍA

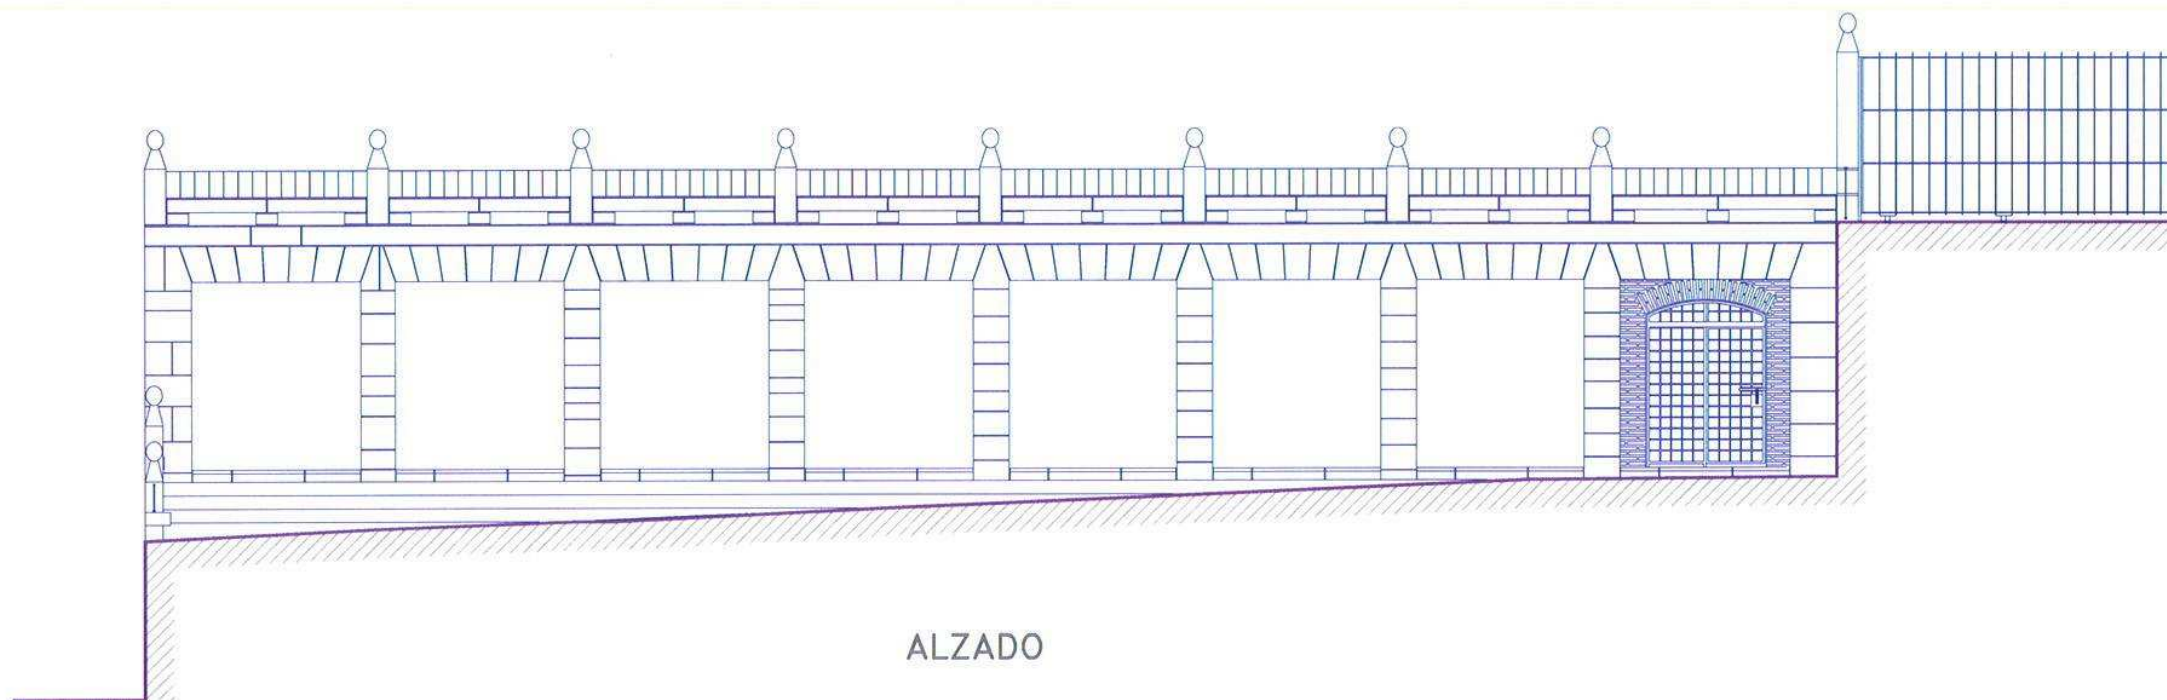

ALZADO

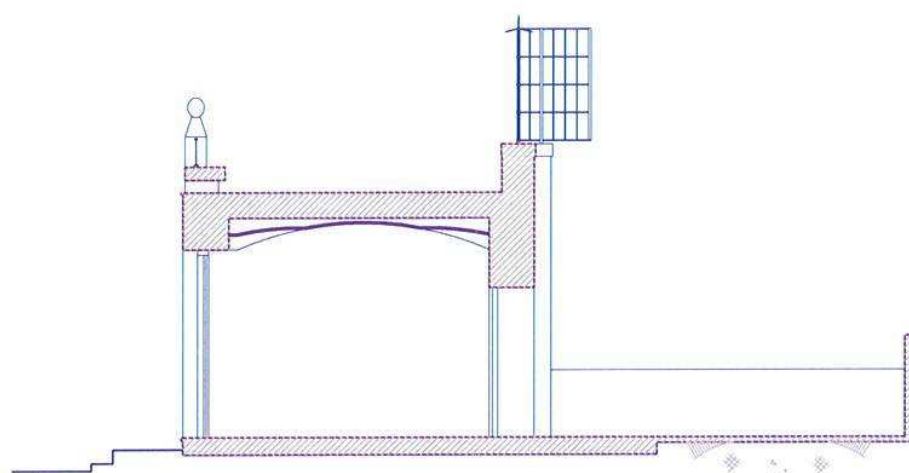

SECCIÓN



**EXCMO. AYUNTAMIENTO DE CÁCERES**

CONCURSO ARRENDAMIENTO DE LOS LOCALES Nº5, 6, 7 Y ZONAS ANEXAS SITAS EN LA PLAZA DE SAN JORGE DE LA CIUDAD DE CÁCERES, PARA LA EJECUCIÓN DE UN ESTABLECIMIENTO DE HOSTELERÍA (BAR-CAFETERÍA).

PLANO

9

DENOMINACIÓN

ALZADO Y SECCIÓN FASE GLOBAL

ESCALA

1:100

FECHA

FEBRERO 2013

EL JEFE DEL SERVICIO DE URBANISMO

  
JAVIER RUIZ GARCÍA