


ALZADO



SECCIÓN

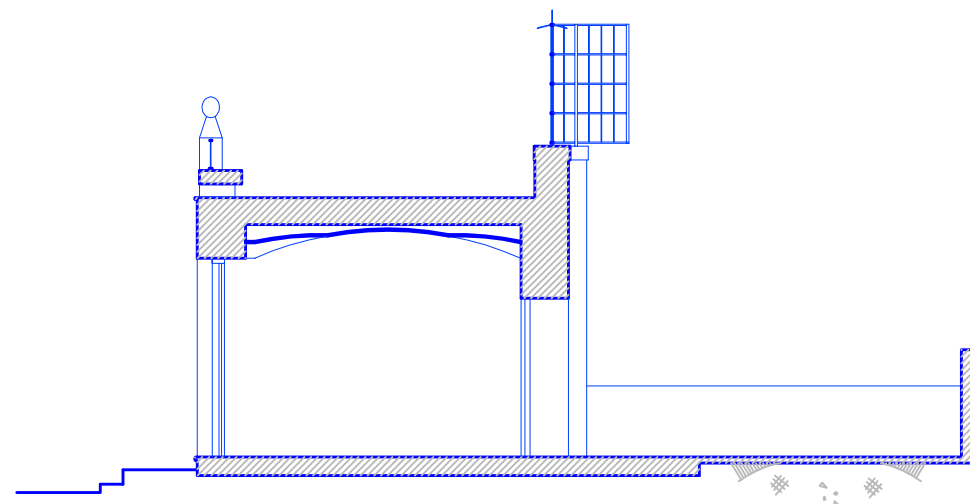

EXCMO. AYUNTAMIENTO DE CÁCERES

CONCURSO ARRENDAMIENTO DE LOS LOCALES Nº5, 6 , 7 Y ZONAS ANEXAS SITAS EN LA PLAZA DE SAN JORGE DE LA CIUDAD DE CÁCERES, PARA LA EJECUCIÓN DE UN ESTABLECIMIENTO DE HOSTELERÍA (BAR-CAFETERÍA).

PLANO

7

DENOMINACIÓN

ALZADO Y SECCIÓN FASE 1

ESCALA

1:100

FECHA

FEBRERO 2013

EL JEFE DEL SERVICIO DE URBANISMO

JAVIER RUIZ GARCÍA