




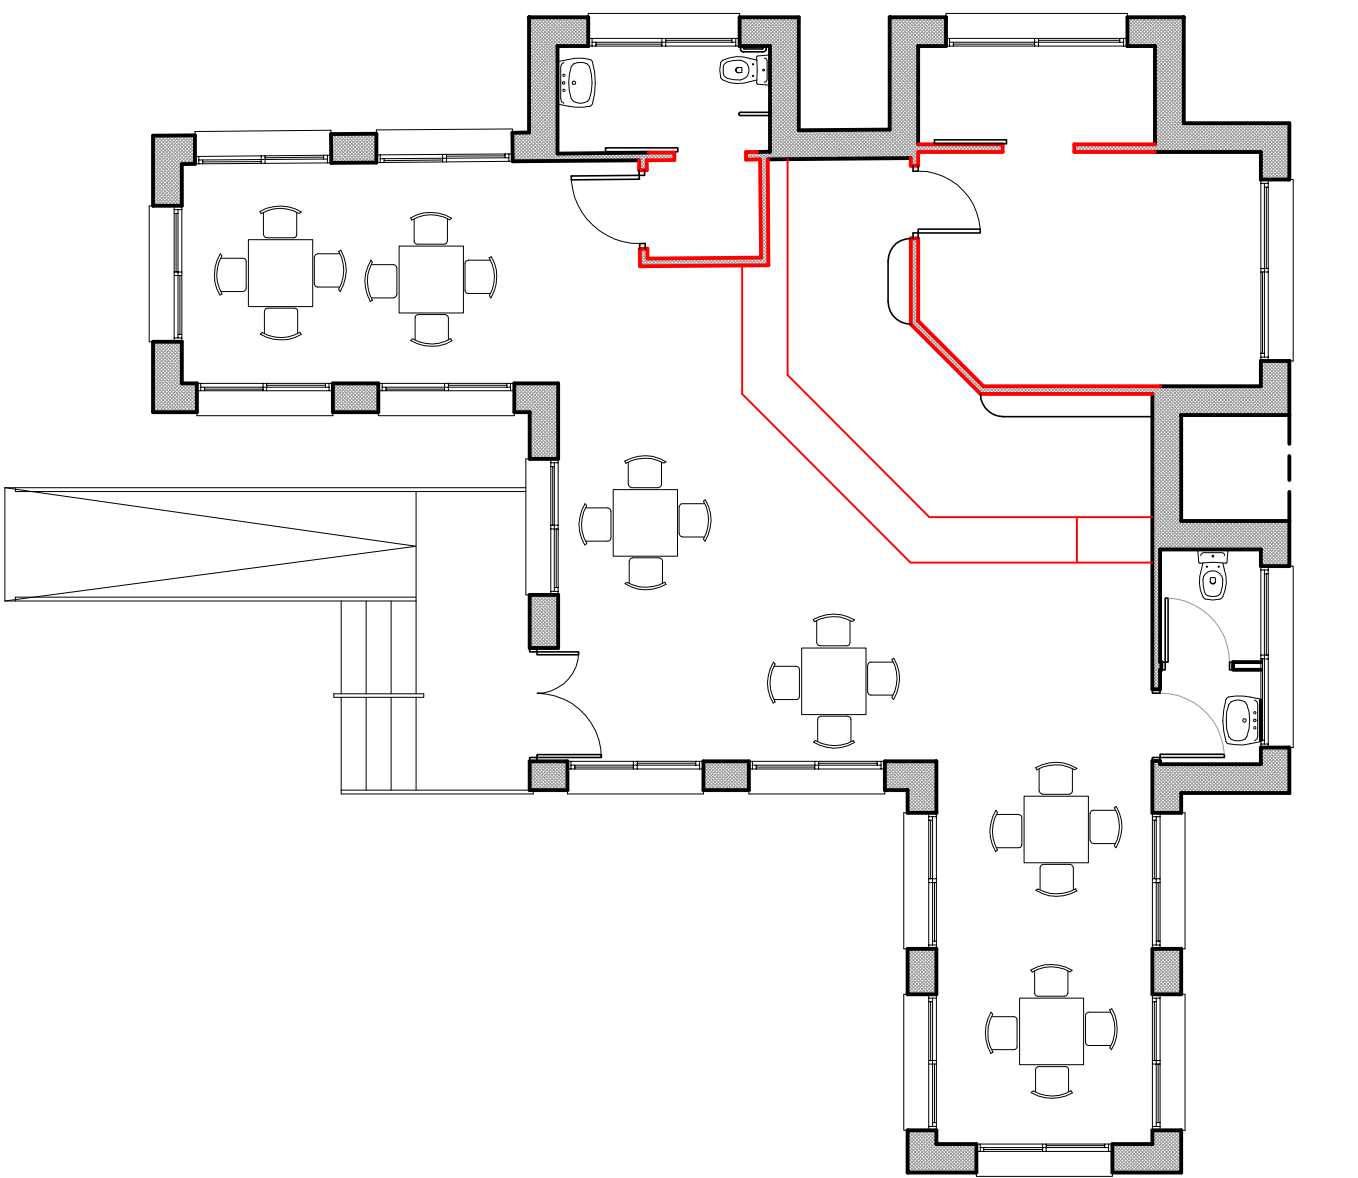


DISTRIBUCION

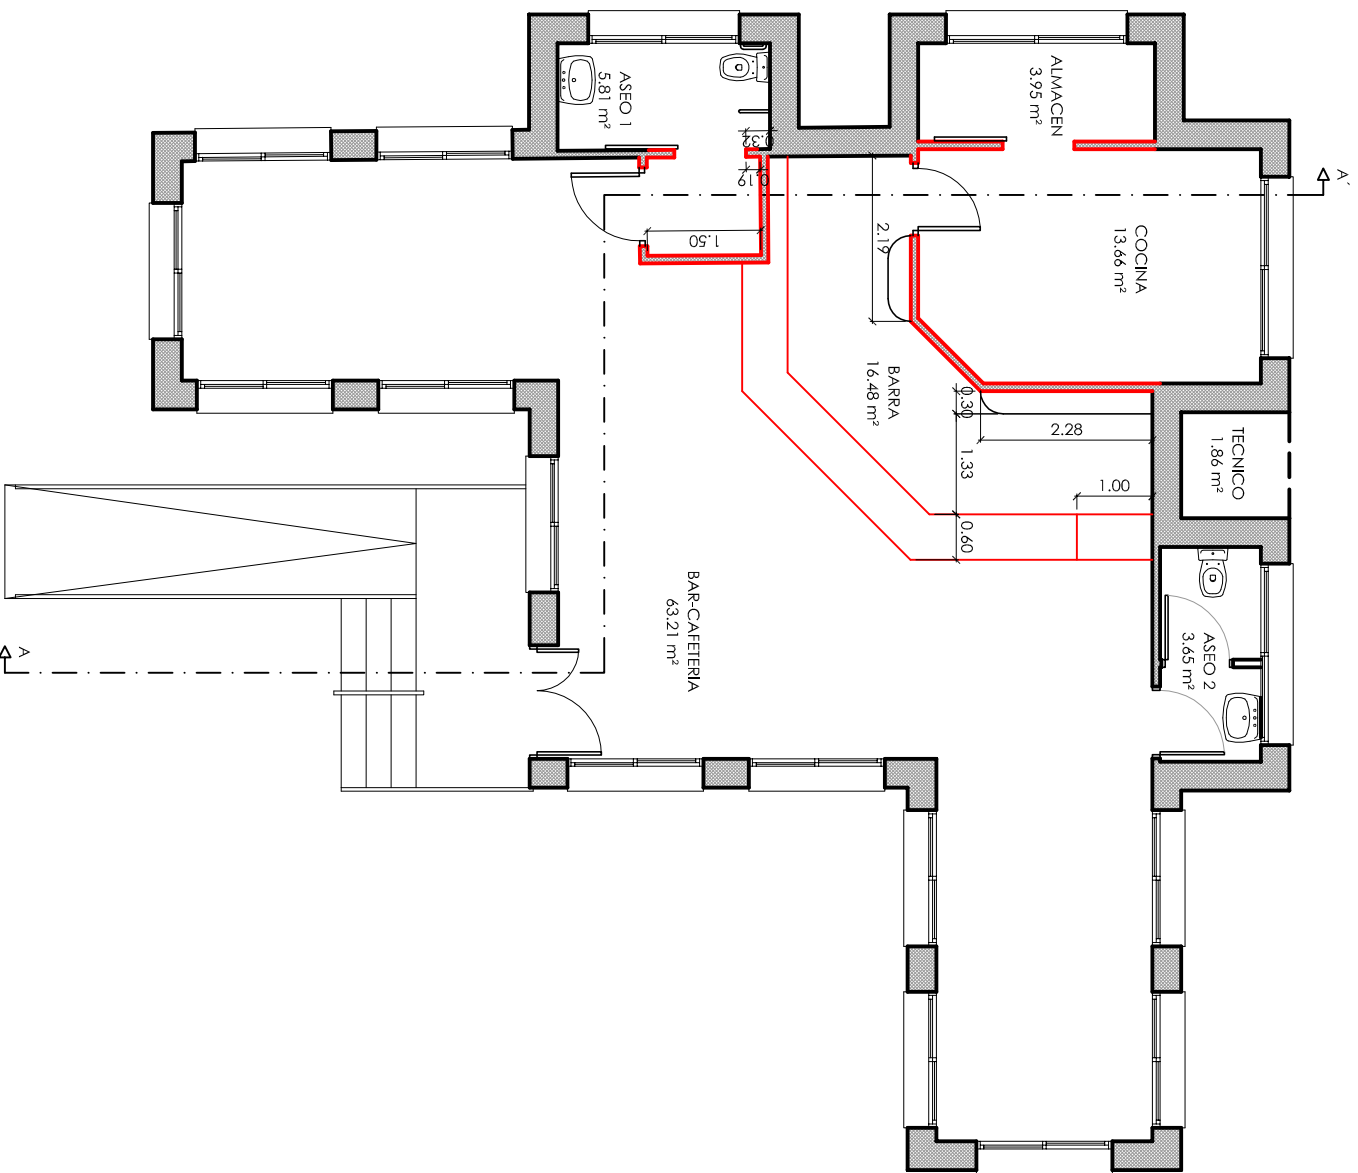

ACOTACION Y SUPERFICIES

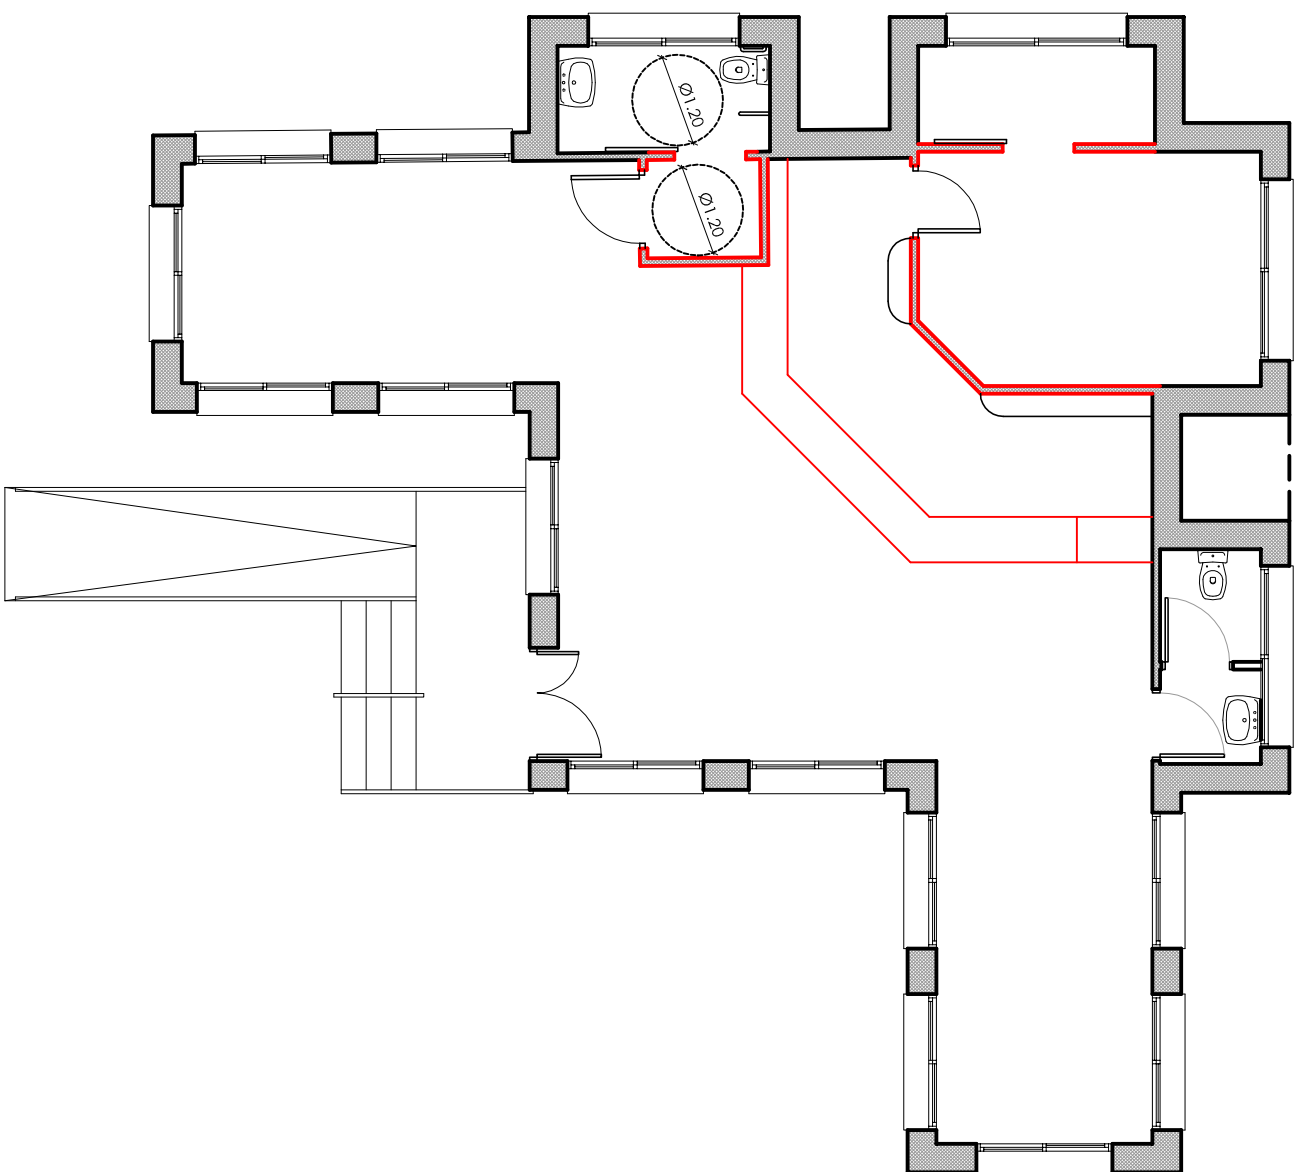


HABITABILIDAD

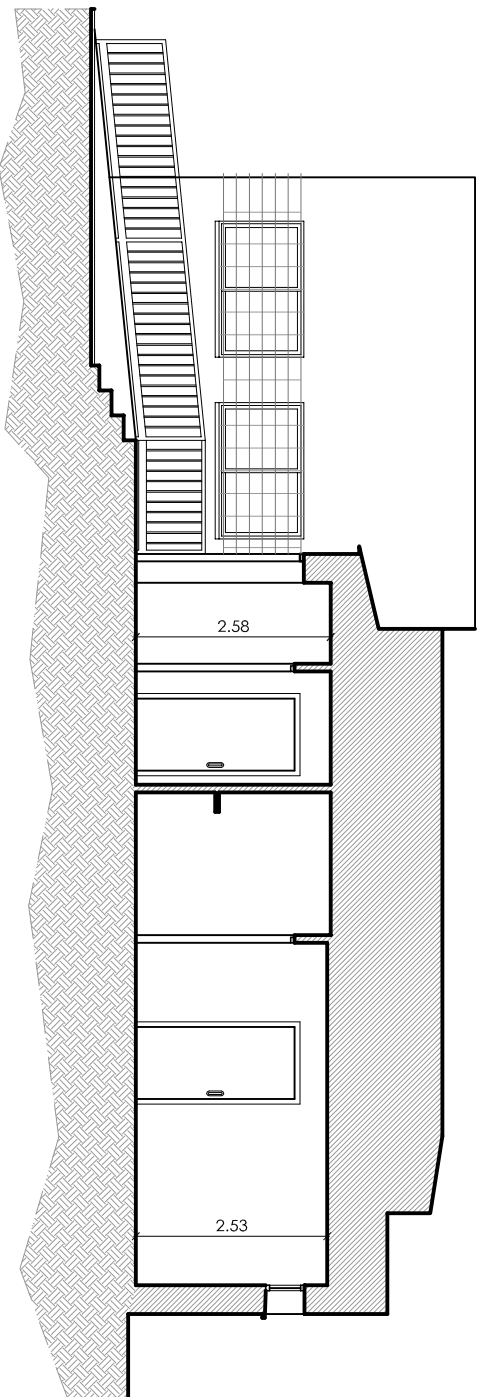

SECCION A

SUPERFICIES ACTUALES	SUPERFICIES REFORMADAS
bar-cafeteria 68.94 m²	bar-cafeteria 63.21 m²
barra 16.54 m²	barra 16.48 m²
cocina 13.43 m²	cocina 13.66 m²
aseo 1 = 3.96 m²	aseo 1 = 5.81 m²
aseo 2 = 3.74 m²	aseo 2 = 3.65 m²
almacen exterior 1.86 m²	cuarto tecnico 1.86 m²
	almacen cocina 3.95 m²

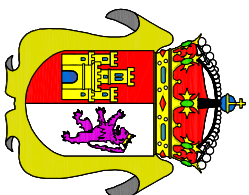

EXCMO. AYUNTAMIENTO DE CÁCERES
CONCURSO PARA LA CONCESION DEL USO
PRIVATIVO DEL QUIOSCO SITO EN
LA PLAZA DE ITALIA

PLANO

5

DENOMINACIÓN

DISTRIBUCION PROPUESTA
(NO VINCULANTE)

ESCALA

1:100

EL JEFE DEL SERVICIO DE URBANISMO

FECHA

SEPTIEMBRE 2016

JAVIER RUIZ GARCIA