


EMPLAZAMIENTO

1:500

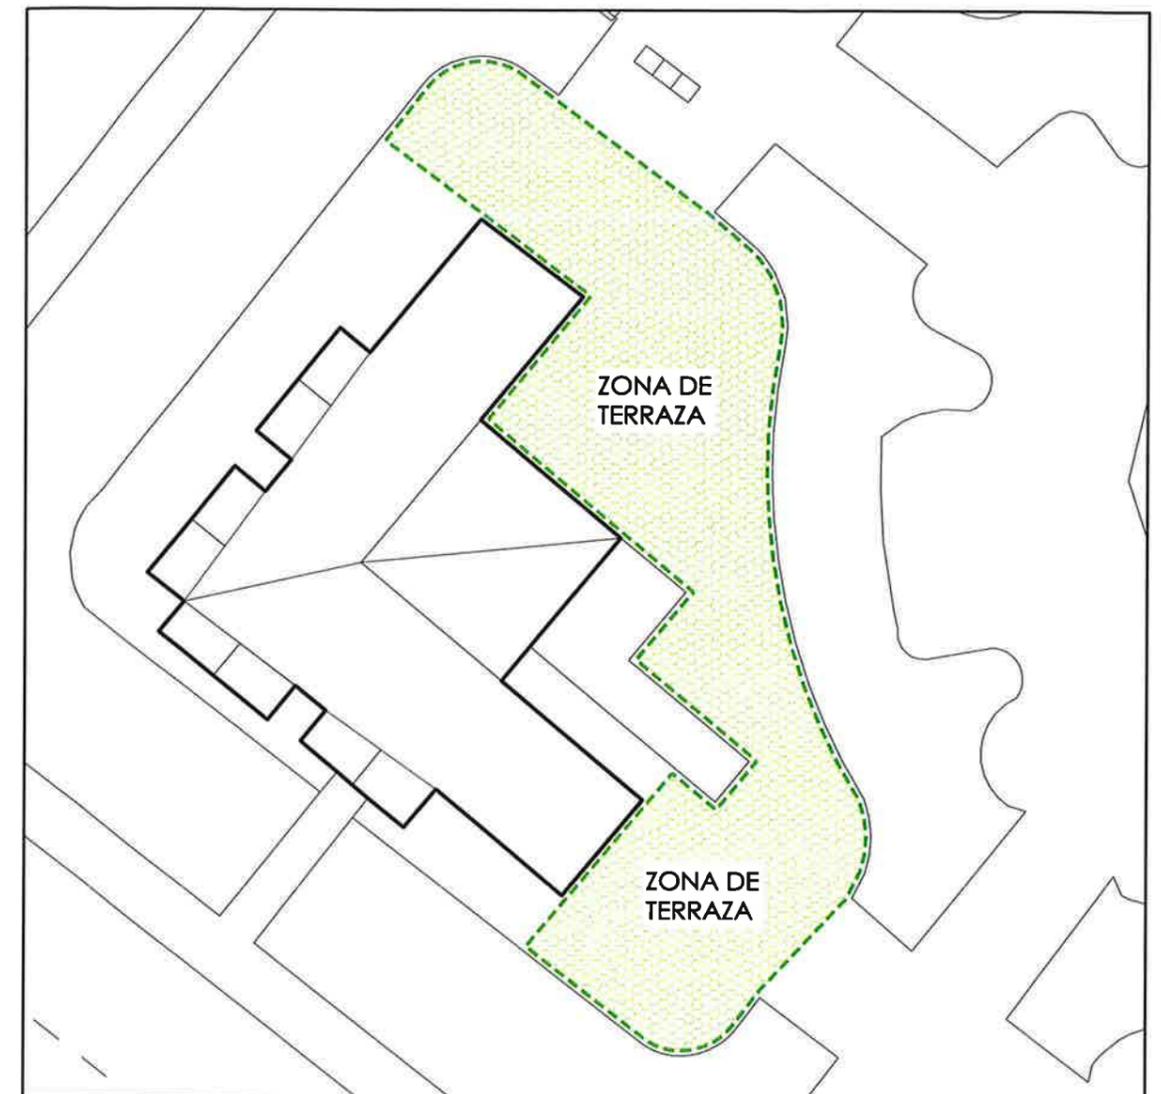

ZONA DE TERRAZA

1:200



EXCMO. AYUNTAMIENTO DE CÁCERES

CONCURSO PARA LA CONCESION DEL USO  
PRIVATIVO DEL QUIOSCO SITO EN  
LA PLAZA DE ITALIA

PLANO

2

DENOMINACIÓN

EMPLAZAMIENTO Y ZONA DE TERRAZA

ESCALA

1:500/200

FECHA

SEPTIEMBRE 2016

EL JEFE DEL SERVICIO DE URBANISMO

*Javier Ruiz García*  
JAVIER RUIZ GARCÍA