

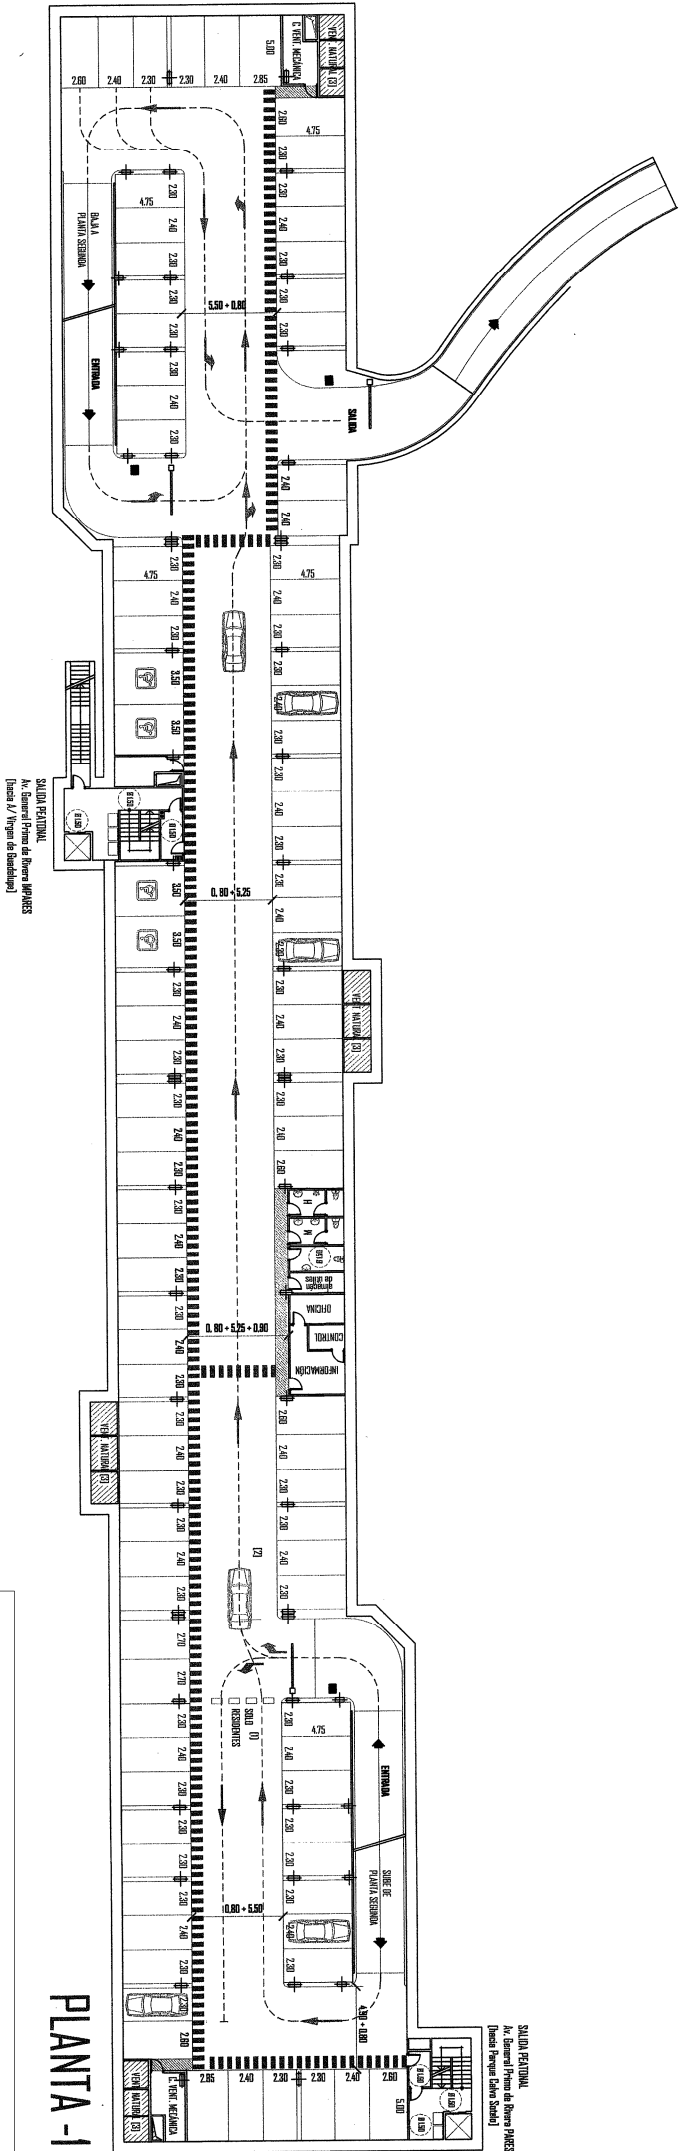


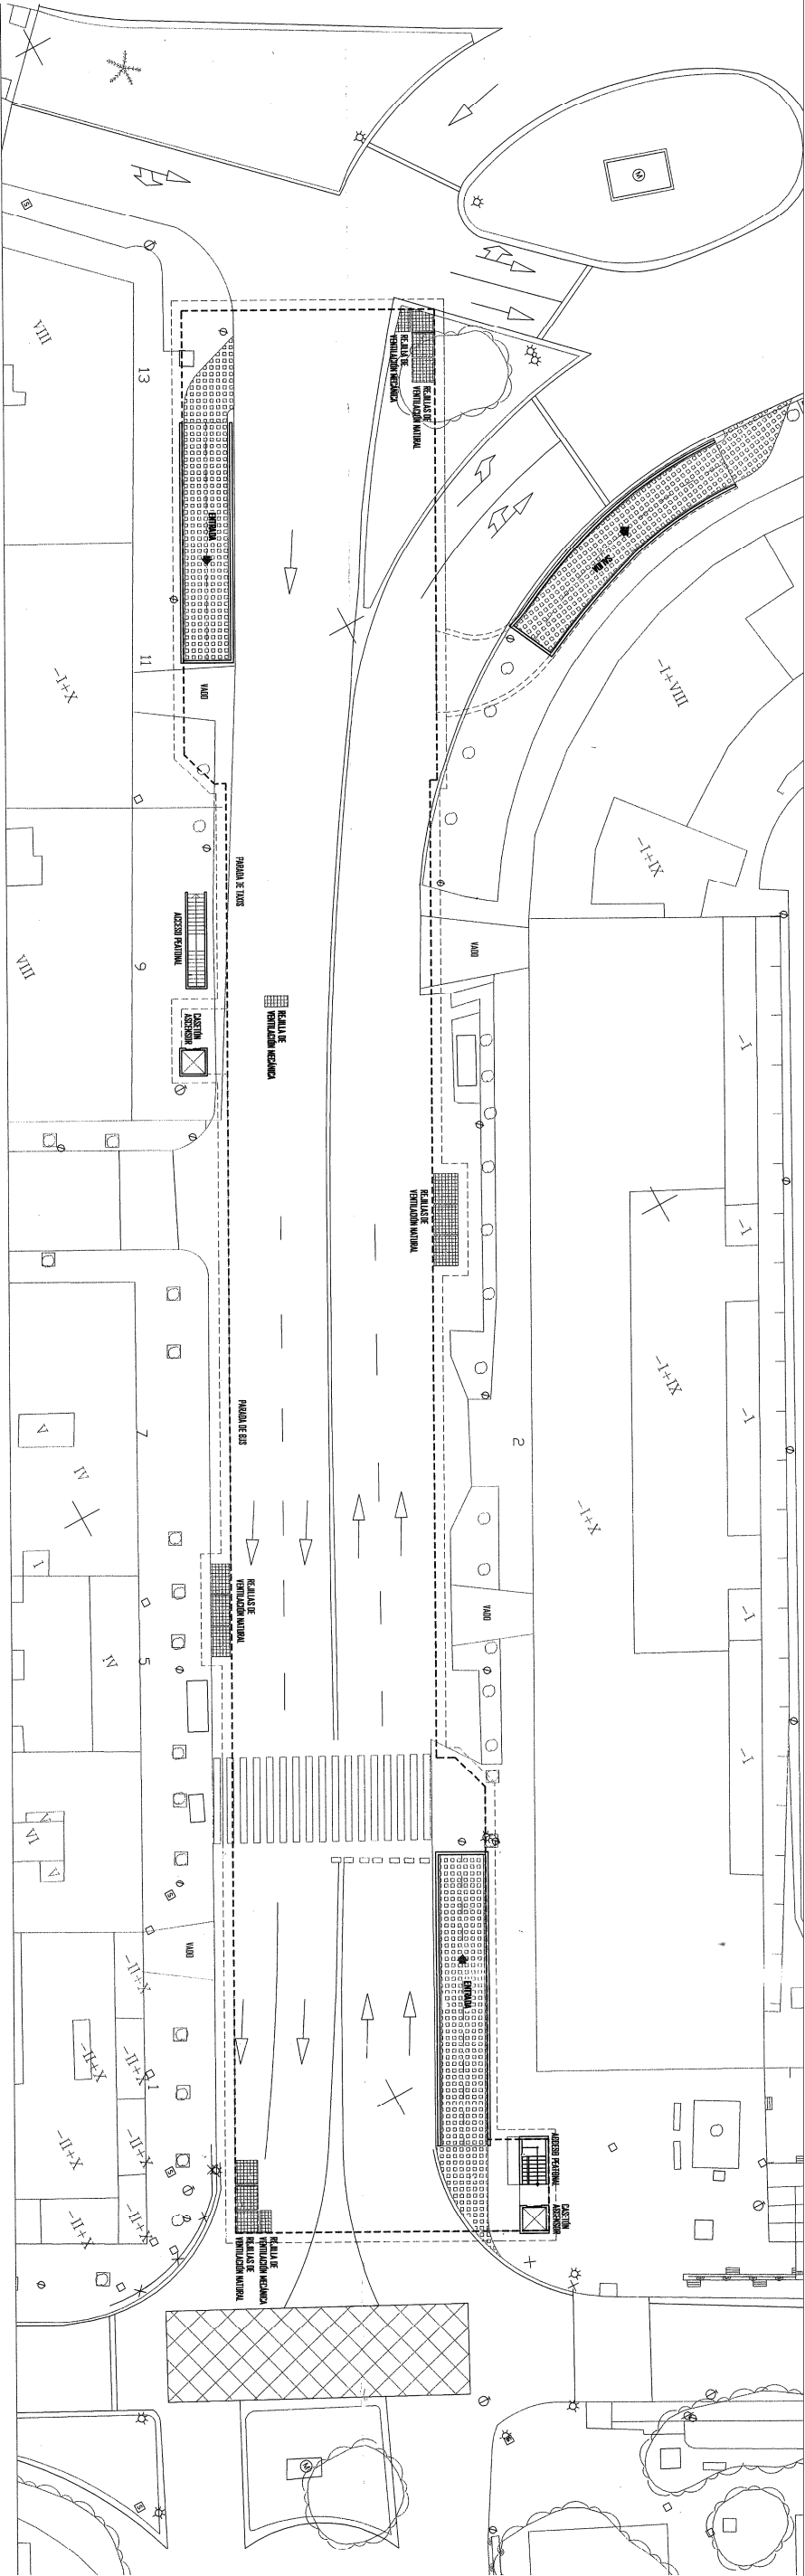

PLAZAS con fondo 4,75m.		PLAZAS con fondo 5,00m.		MINUSVALIDO		TOTAL
P-1	82	12	4	2	108	
P-2	94	12	2	2	110	TOTAL
P-3	94	14	2	2	110	
TOTAL		270	38	8	316	

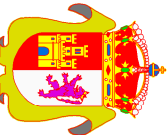

EXCMO. AYUNTAMIENTO DE CÁCERES
ANTEPROYECTO DE CONSTRUCCIÓN Y EXPLOTACIÓN
MEDIANTE CONCESIÓN DE APARCAMIENTO SUBTERRÁNEO
EN LA AVENIDA GRAL. PRIMO DE RIVERA EN CÁCERES

PLANO

5

DENOMINACIÓN

NIVEL CALLE Y PLANTA PRIMERA

ESCALA

S/E

EL JEFE DEL SERVICIO DE INFRAESTRUCTURAS:

FECHA MAYO 2013

FRANCISCO PLAZA SALAZAR