



SALIDA PEATONAL
Av. General Primo de Rivera 1000000
[Iniciando Parque Delito Sordido]

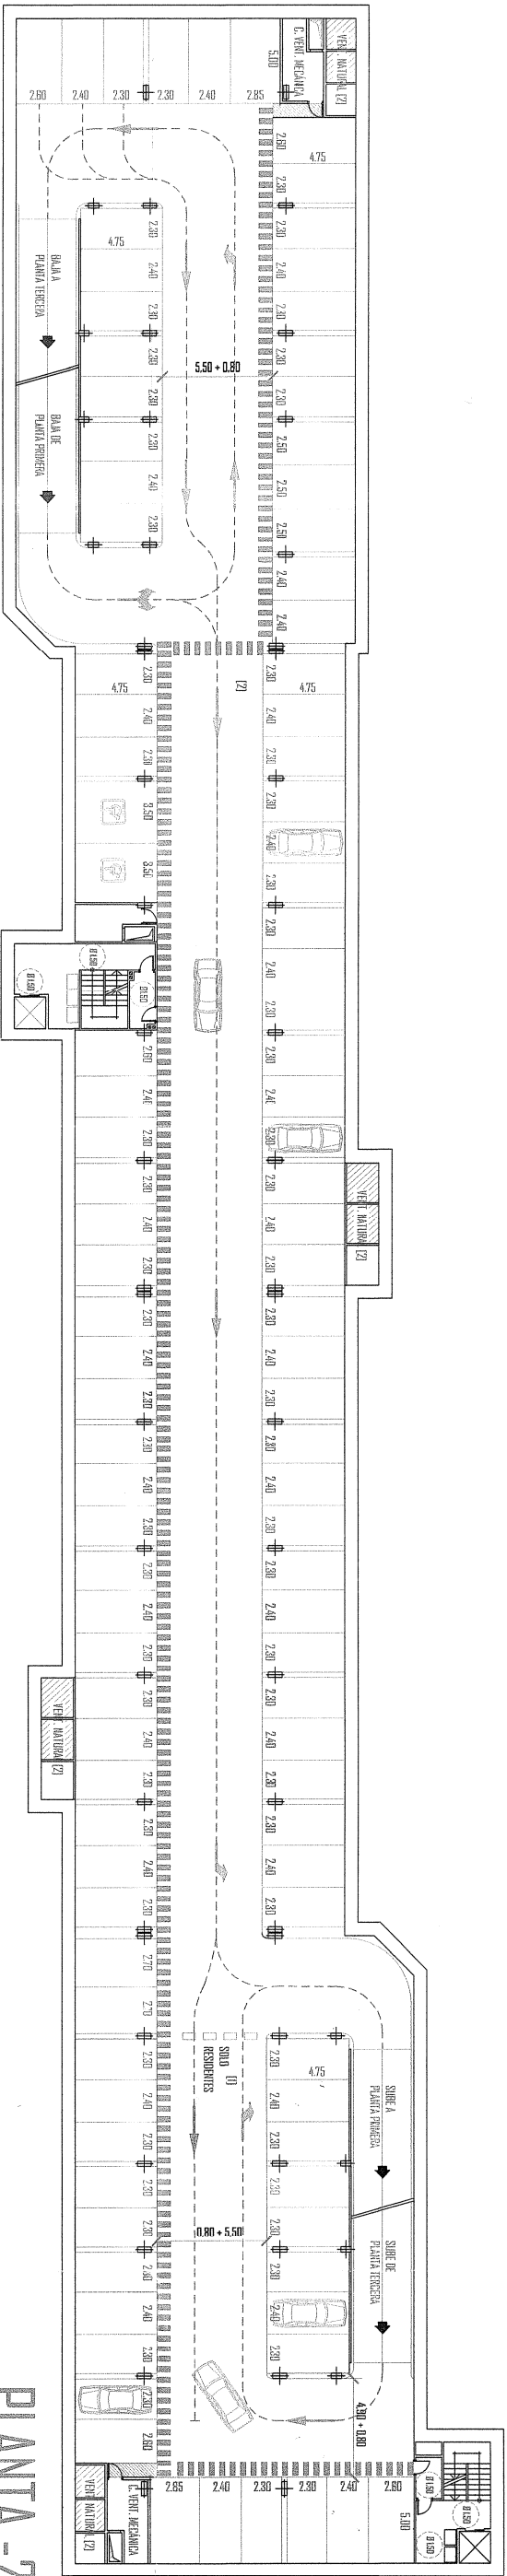


PLAZAS con fondo 4,75m.		PLAZAS con fondo 5,00m.		MINUSVALIDOS 3,50x4,75 m.		TOTAL
P-1	82	12	4			98
P-2	94	12	2			108
P-3	94	14	2			110
TOTAL	270	38	8			316

PLANTA -2

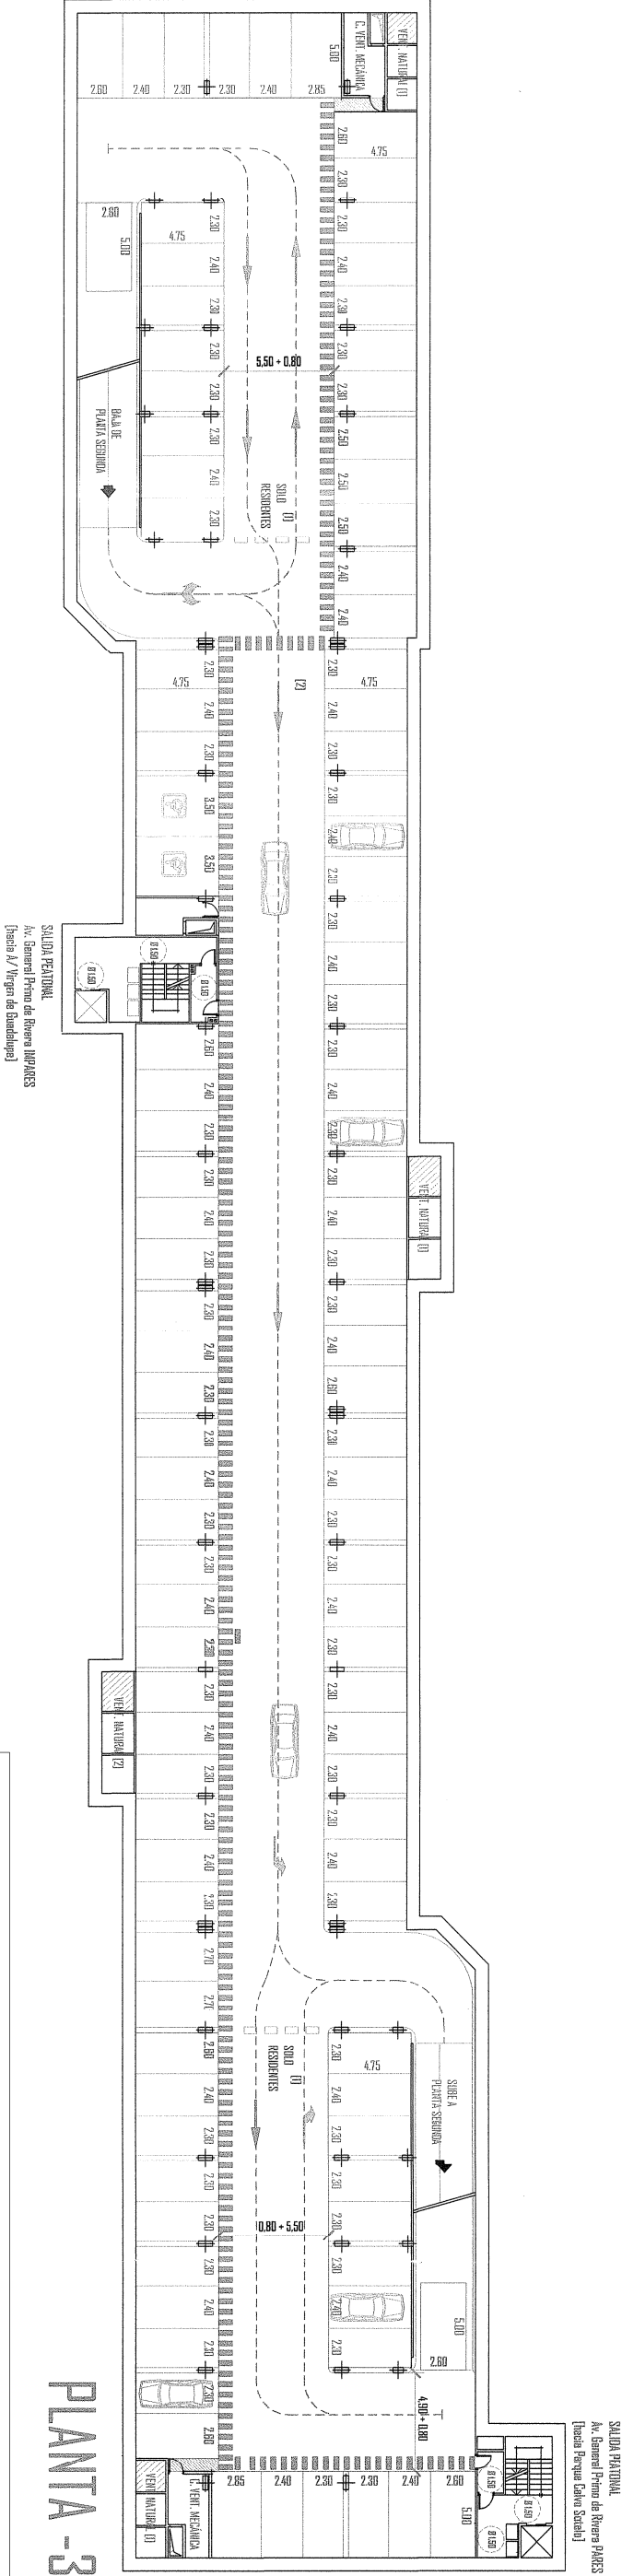

PLAZAS con fondo 4,75m.		PLAZAS con fondo 5,00m.		MINUSVALIDOS 3,50x4,75 m.		TOTAL
P-1	82	12	4			98
P-2	94	12	2			108
P-3	94	14	2			110
TOTAL		270	38	8		316

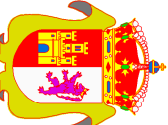

EXCMO. AYUNTAMIENTO DE CÁCERES
ANTEPROYECTO DE CONSTRUCCIÓN Y EXPLOTACIÓN
MEDIANTE CONCESIÓN DE APARCAMIENTO SUBTERRÁNEO
EN LA AVENIDA GRAL. PRIMO DE RIVERA EN CÁCERES

PLANO
6
DENOMINACIÓN

PLANTA SEGUNDA Y TERCERA

ESCALA

S/E

EL JEFE DEL SERVICIO DE INFRAESTRUCTURAS:

FECHA
MAYO 2013

FRANCISCO PLAZA SALAZAR