

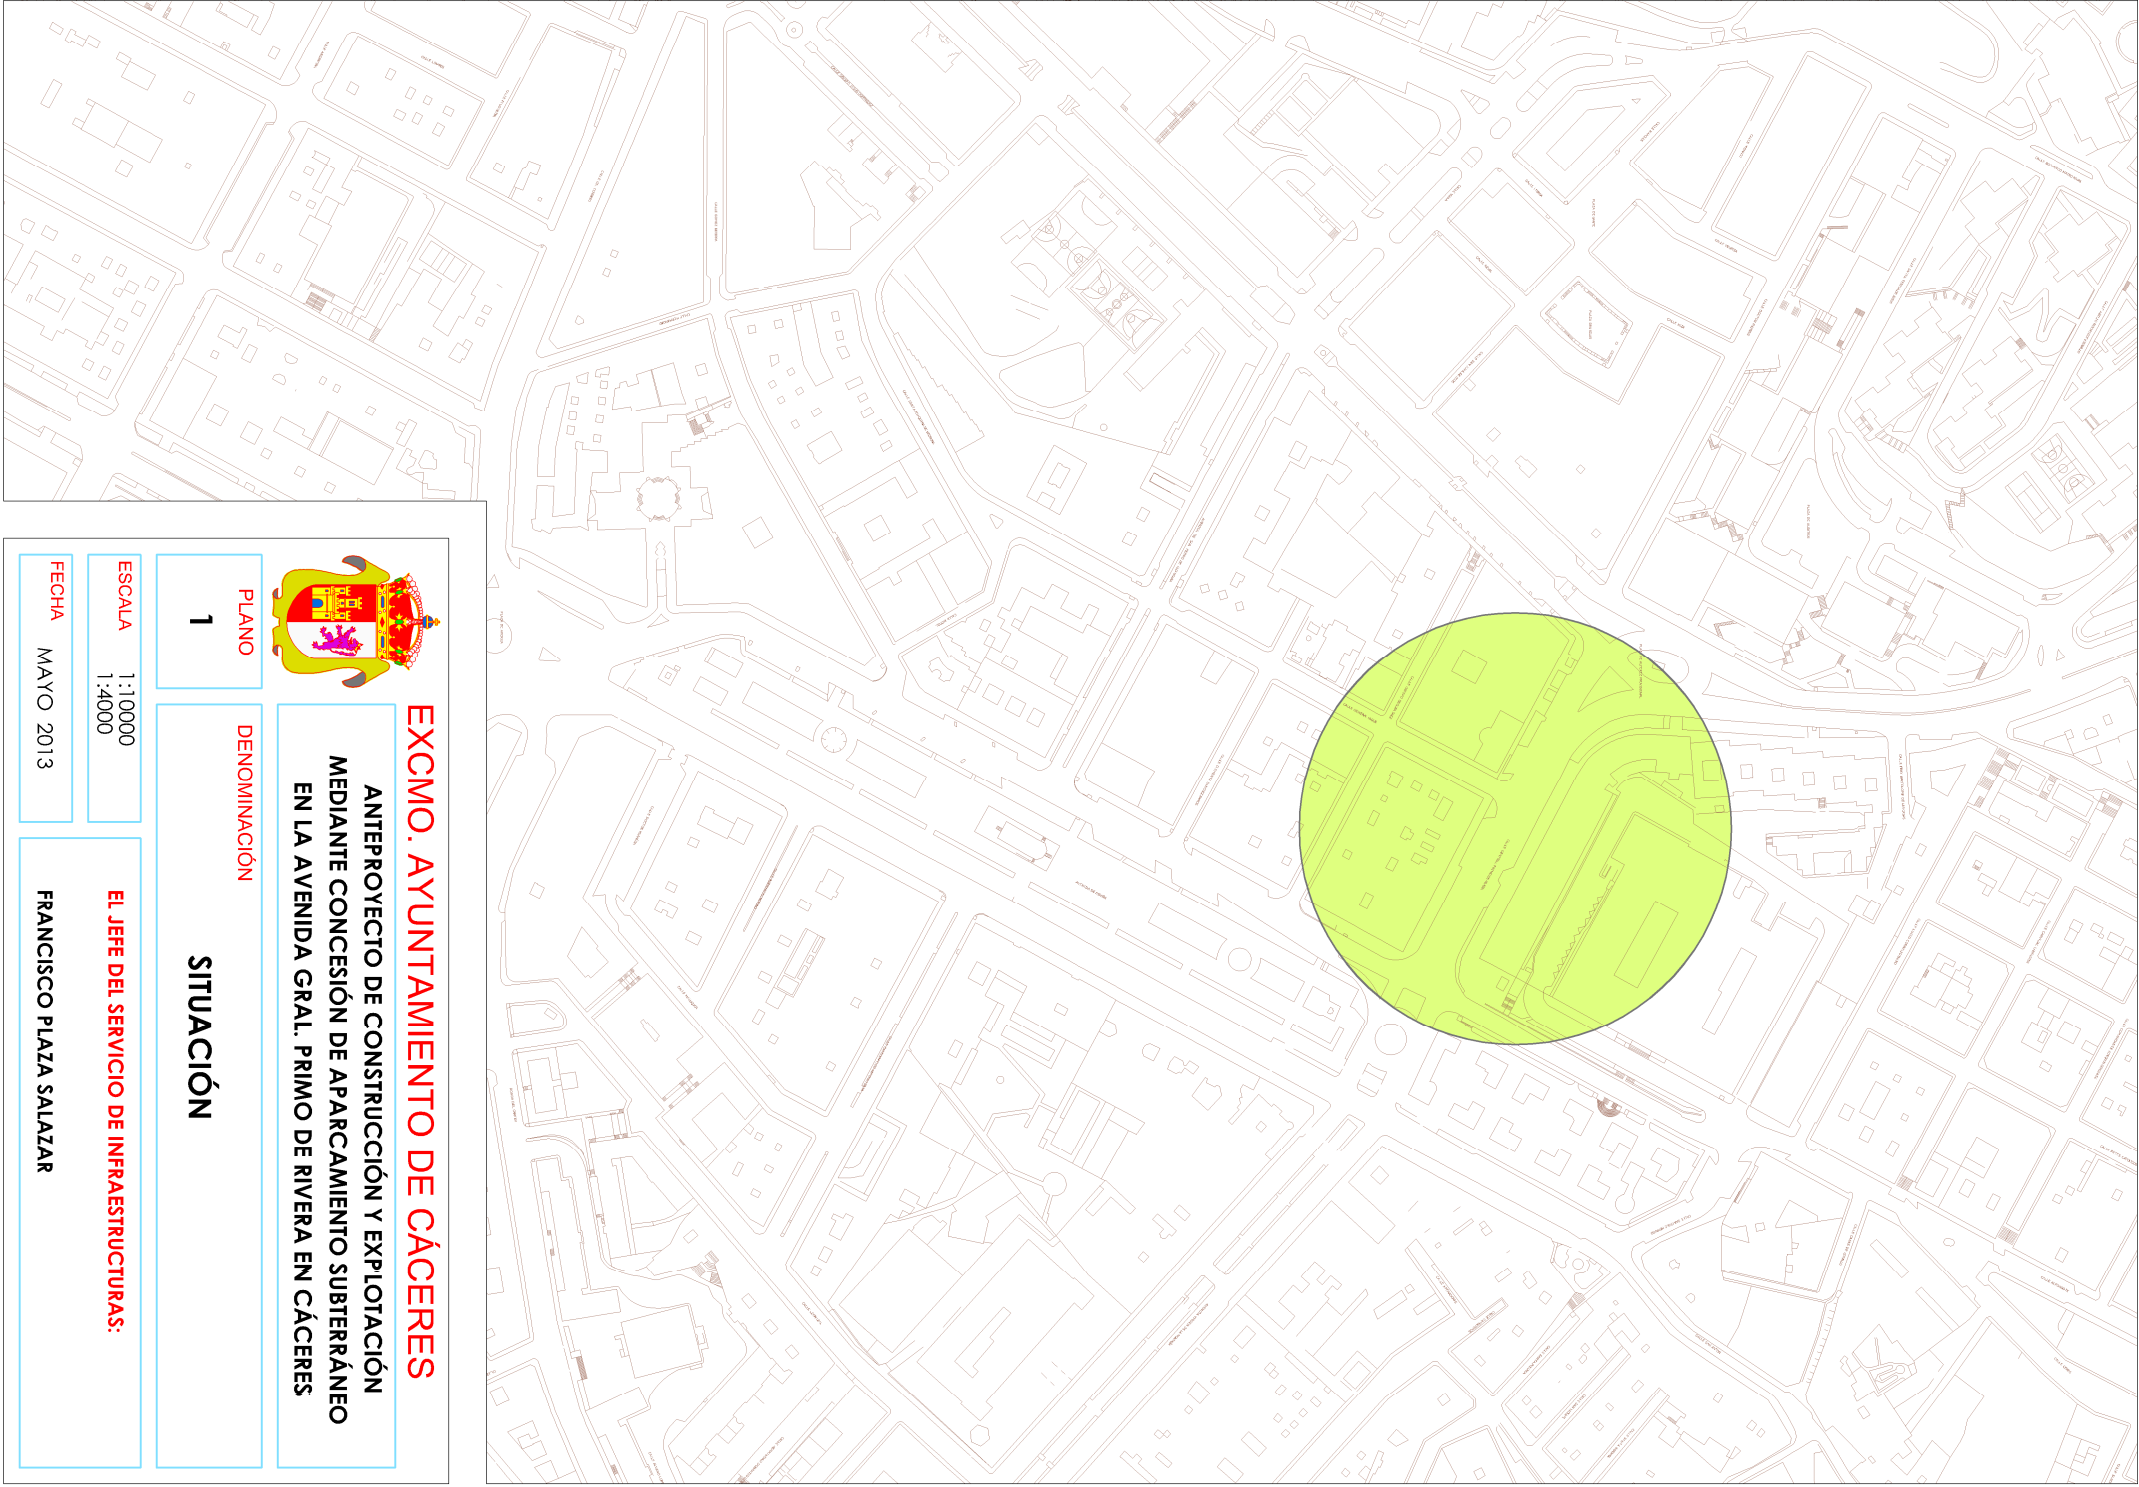


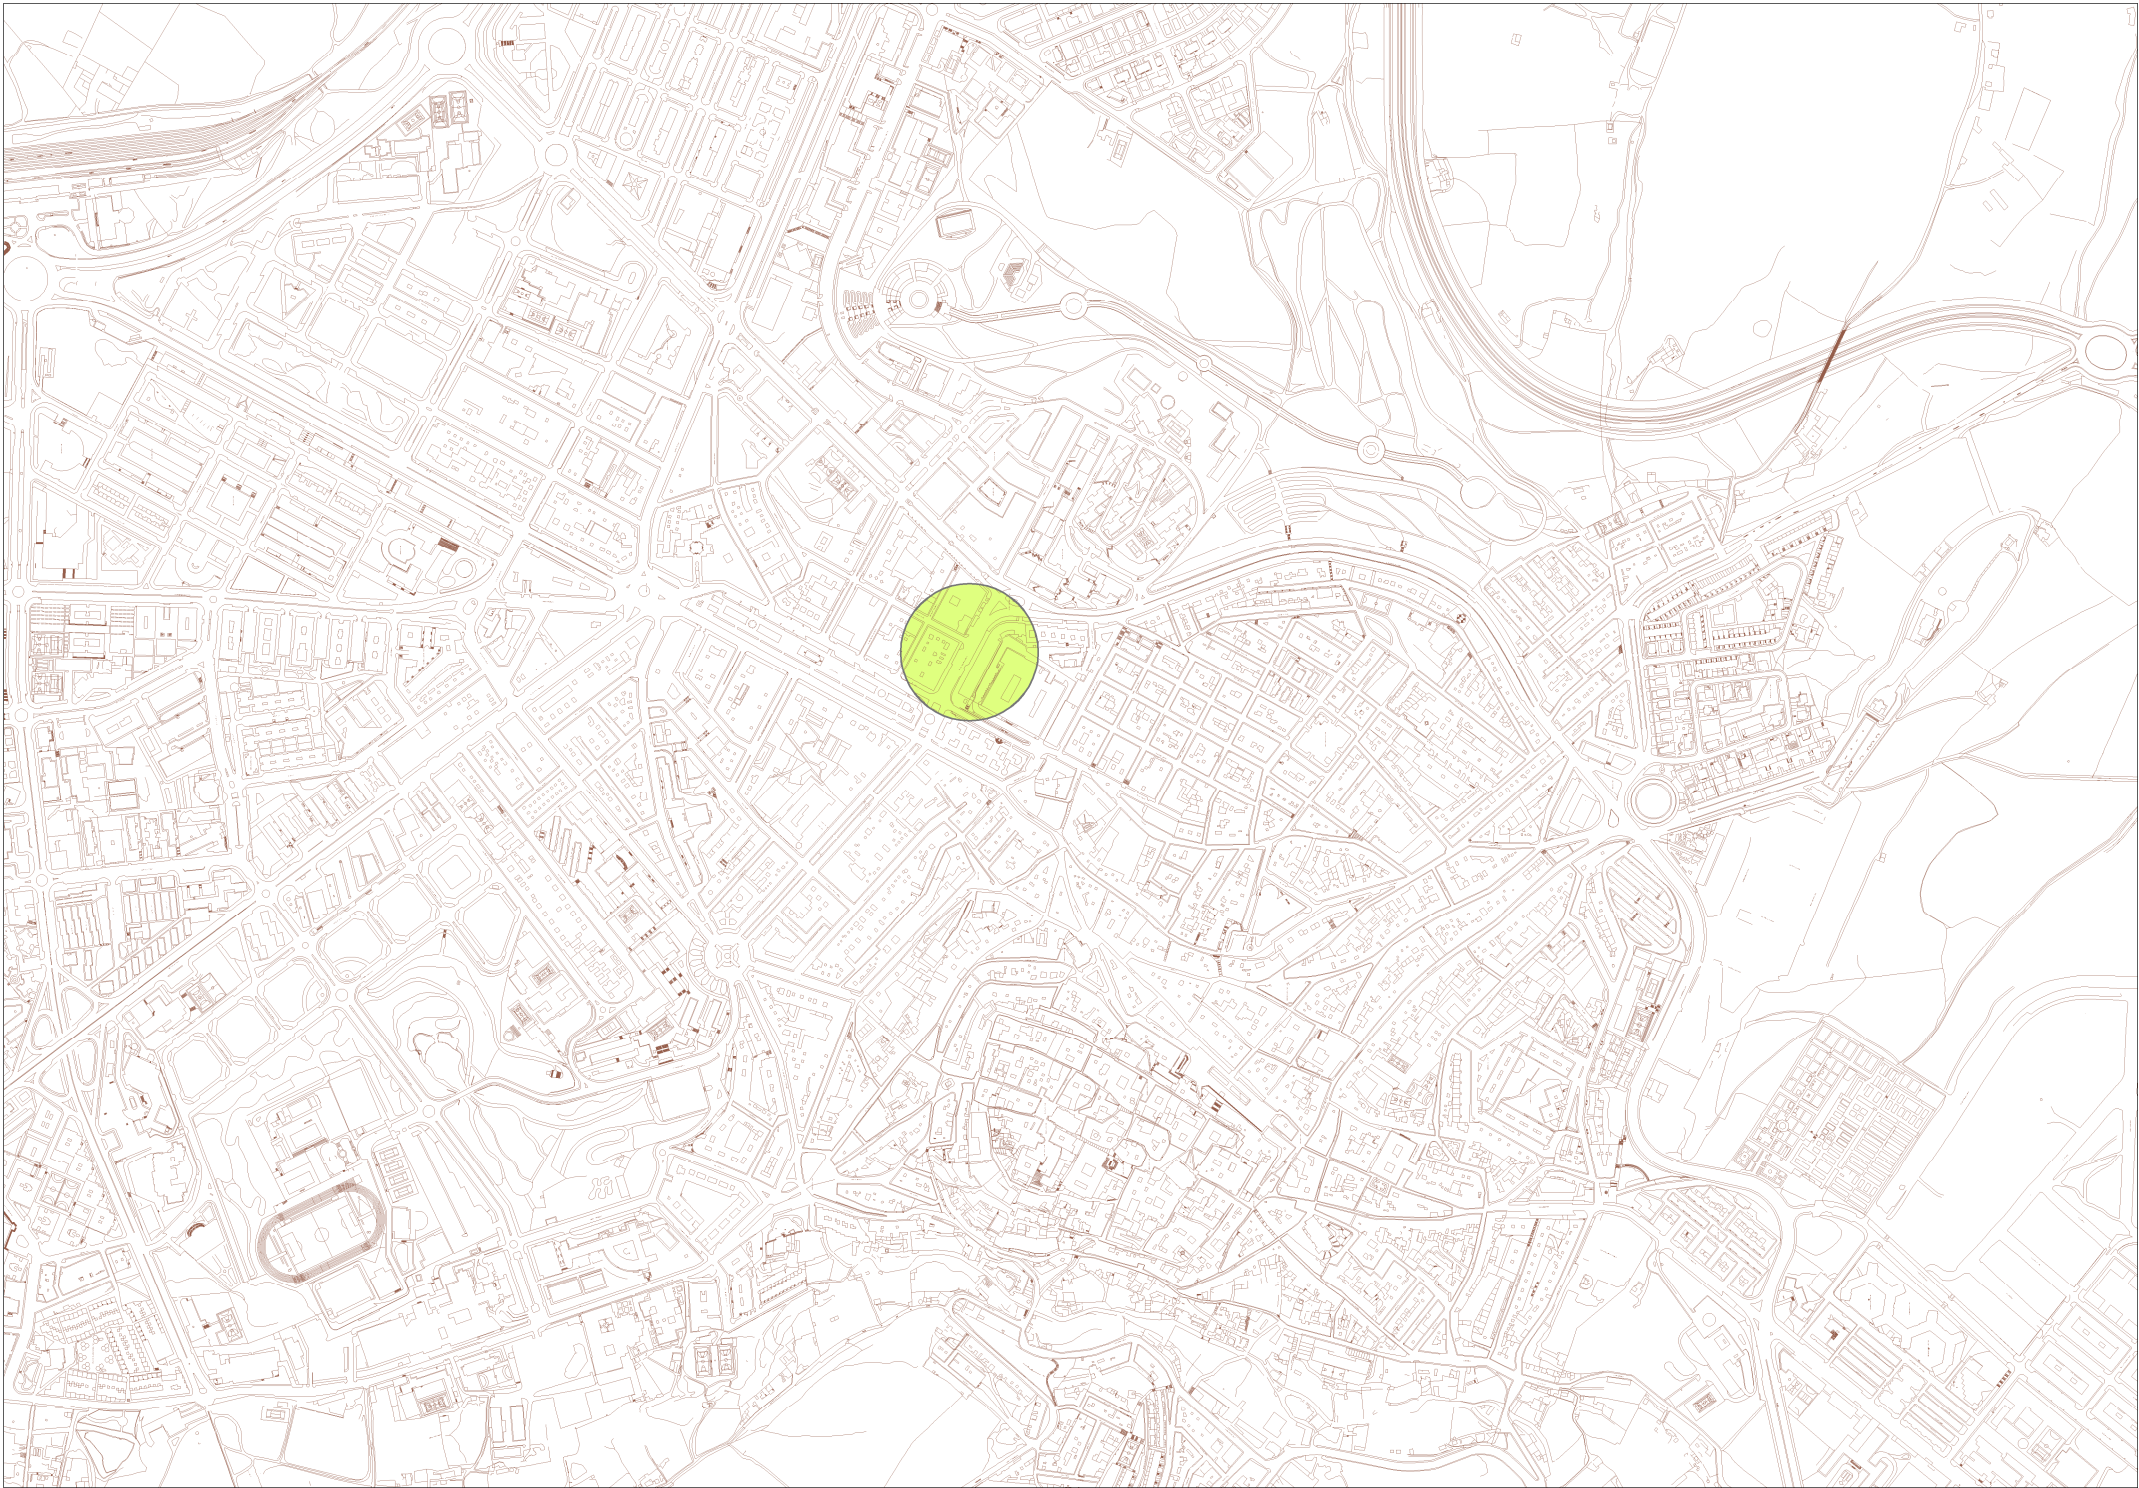

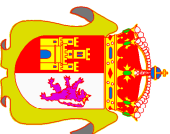

EXCMO. AYUNTAMIENTO DE CÁCERES

ANTEPROYECTO DE CONSTRUCCIÓN Y EXPLOTACIÓN MEDIANTE CONCESIÓN DE APARCAMIENTO SUBTERRÁNEO EN LA AVENIDA GRAL. PRIMO DE RIVERA EN CÁCERES

PLANO	1	DENOMINACIÓN	SITUACIÓN
ESCALA	1:10000 1:4000	EL JEFE DEL SERVICIO DE INFRAESTRUCTURAS: FRANCISCO PLAZA SALAZAR	
FECHA	MAYO 2013		