




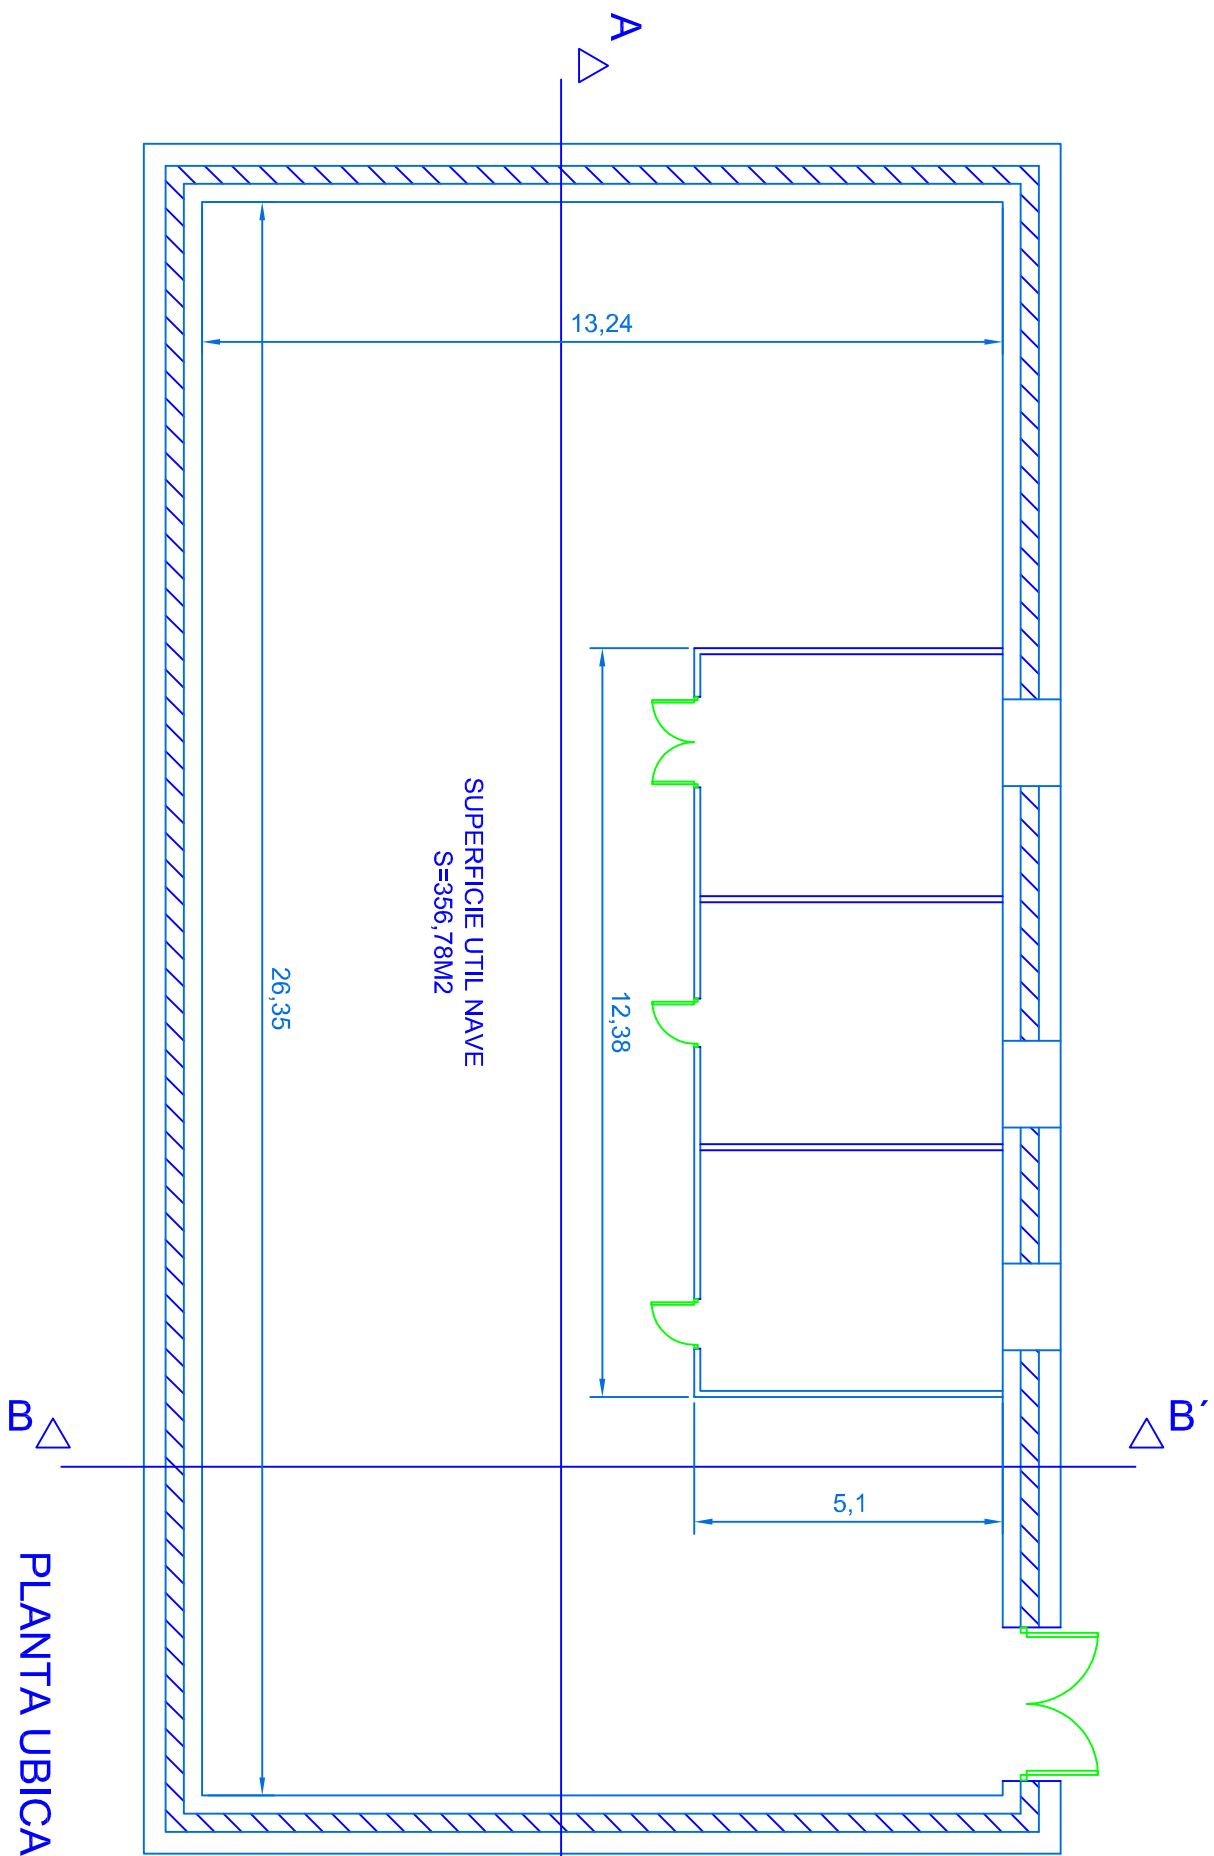


PLANTA UBICACION CERCHAS

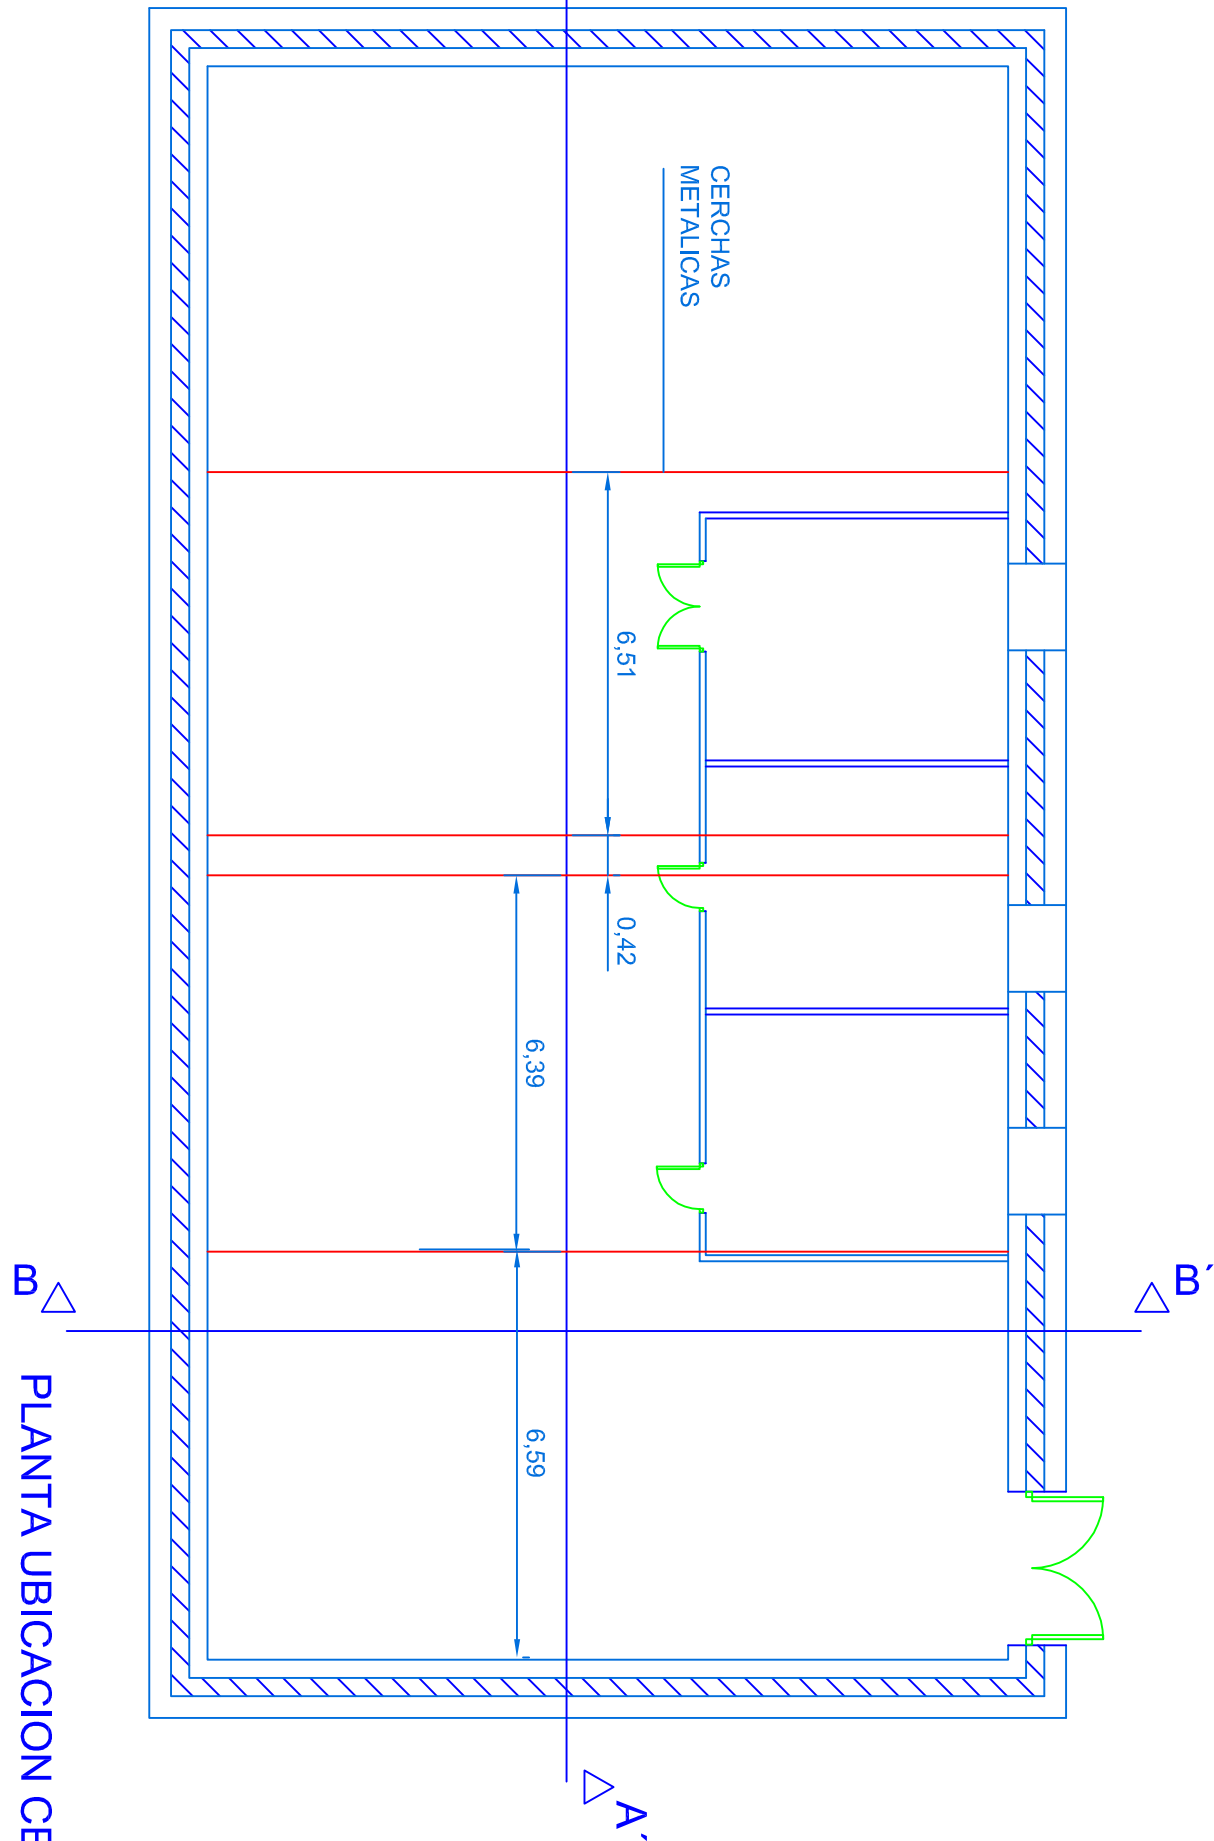


PLANTA UBICACION CERCHAS

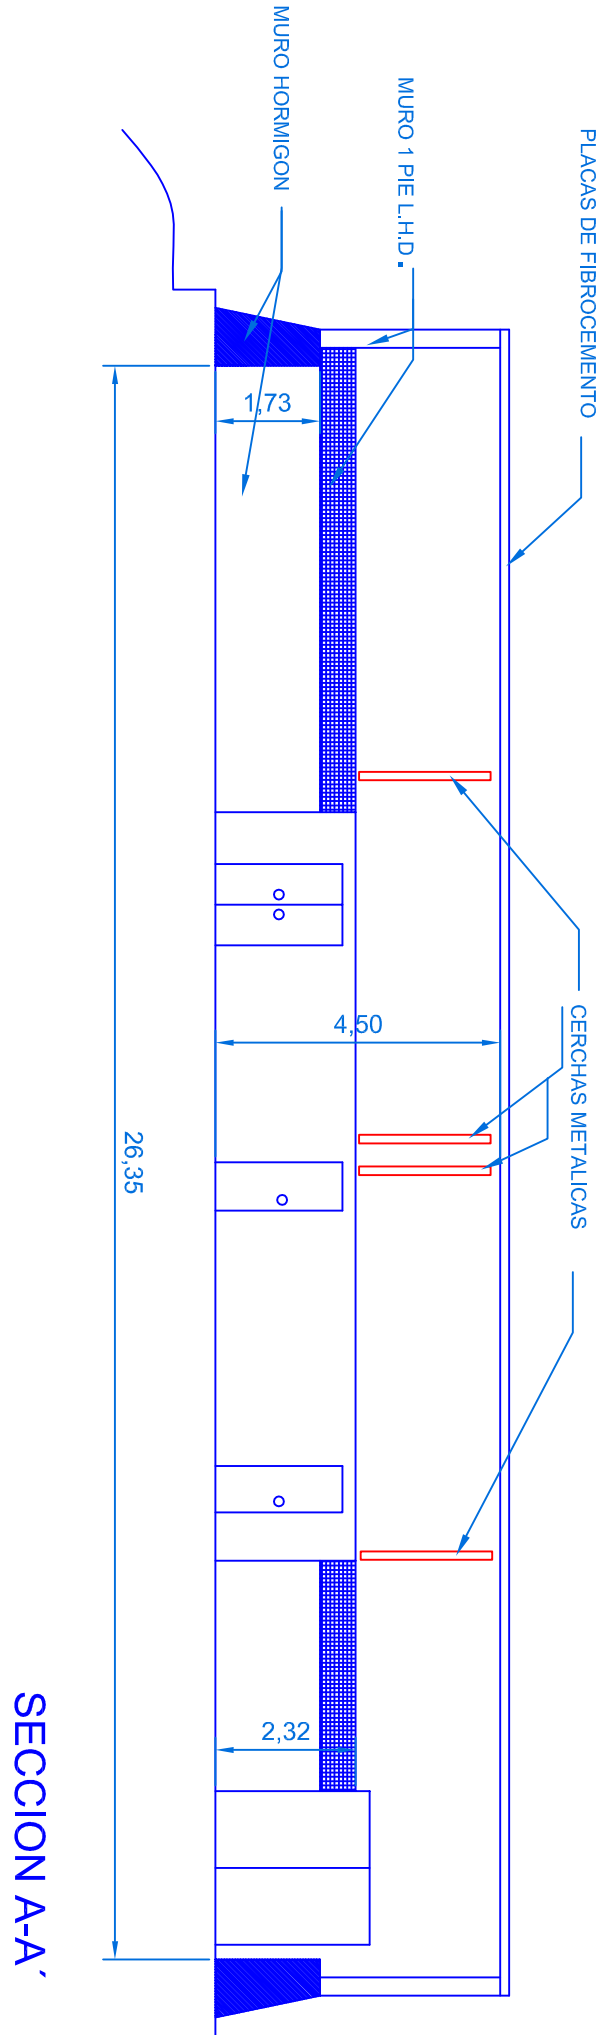


SECCION A-A'

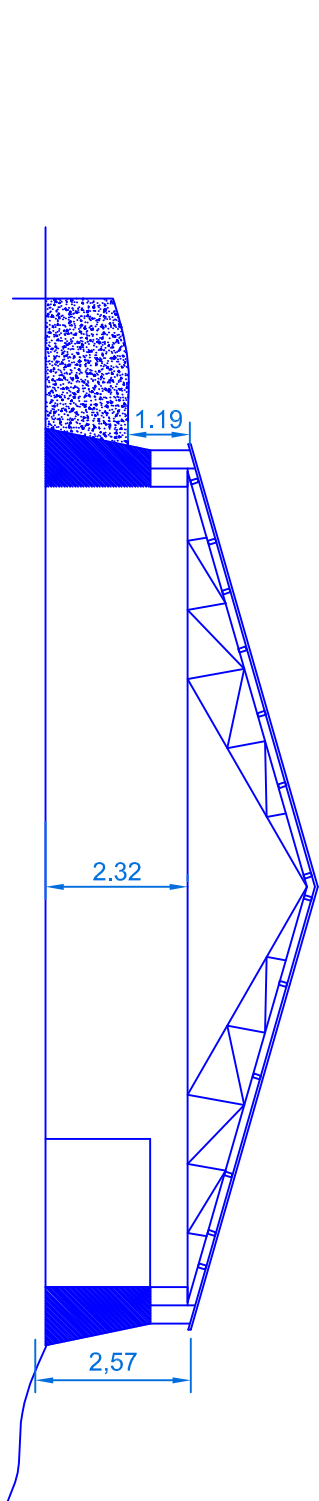

SECCION B-B'

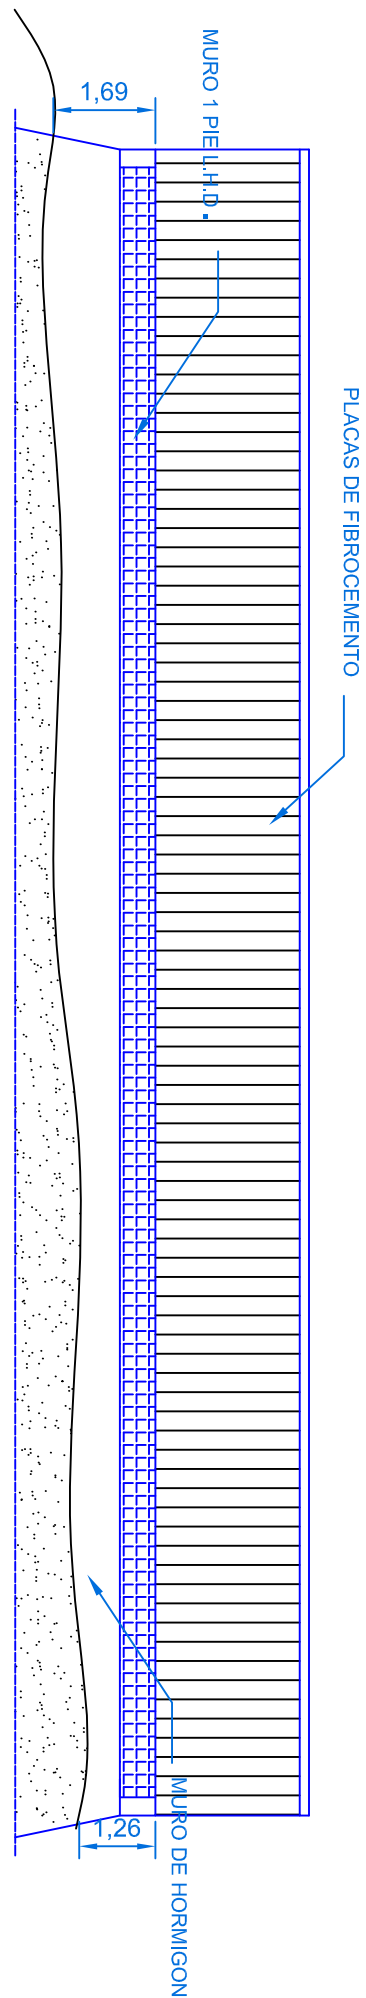

ALZADO POSTERIOR

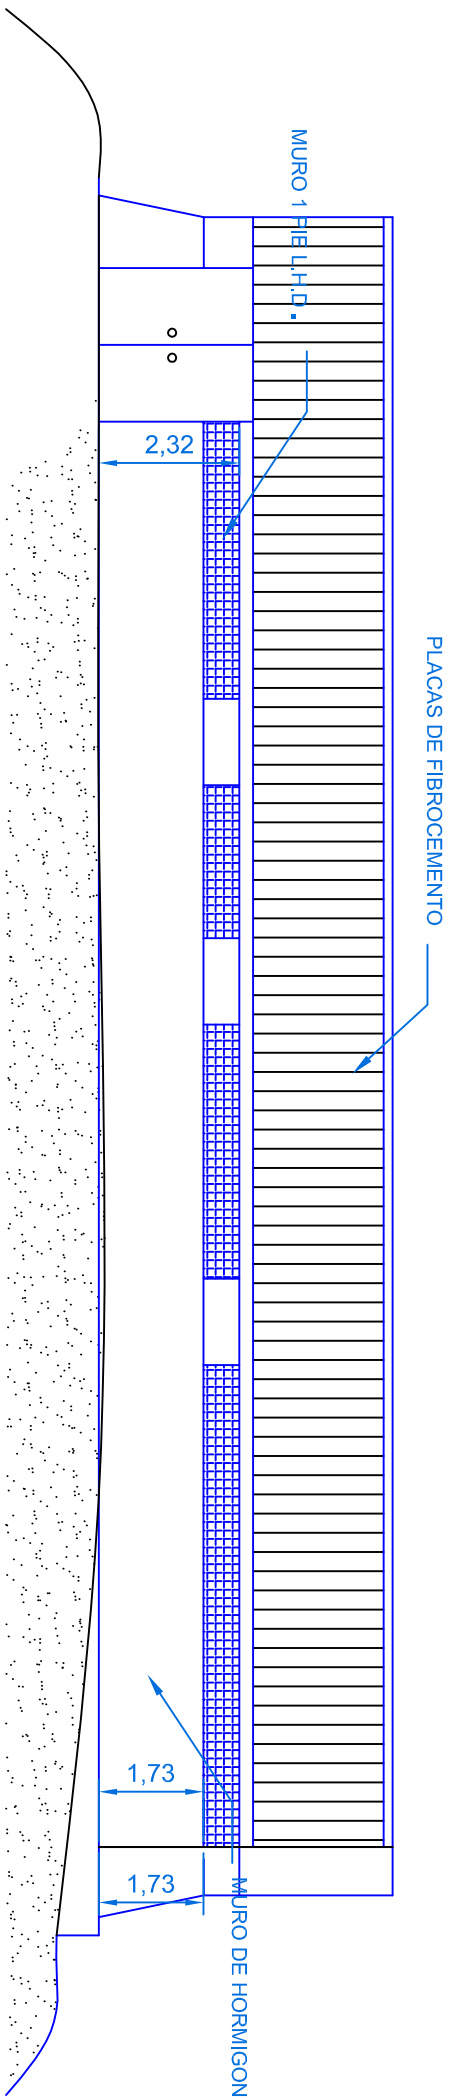

PLANTA UBICACION CERCHAS

E:\logos\UP-jpg		DOCUMENTACION GRAFICA		O.A. UNIVERSIDAD POPULAR DE CACERES	
E:\logos\UP-jpg		PROYECTO NAVE DE LA MADERA		ESCUELA TALLER -RIBERA DEL MARCO II	
PLANOS:		PLANO PLANTA Y SUPERFICIE- PLANO UBICACION CERCHAS			
PLANO SECCION A-A'-SECCION B-B'		PLANO ALZADO PRINCIPAL -ALZADO POSTERIOR.			
MAYO 2012					