




POZO DE REGISTRO

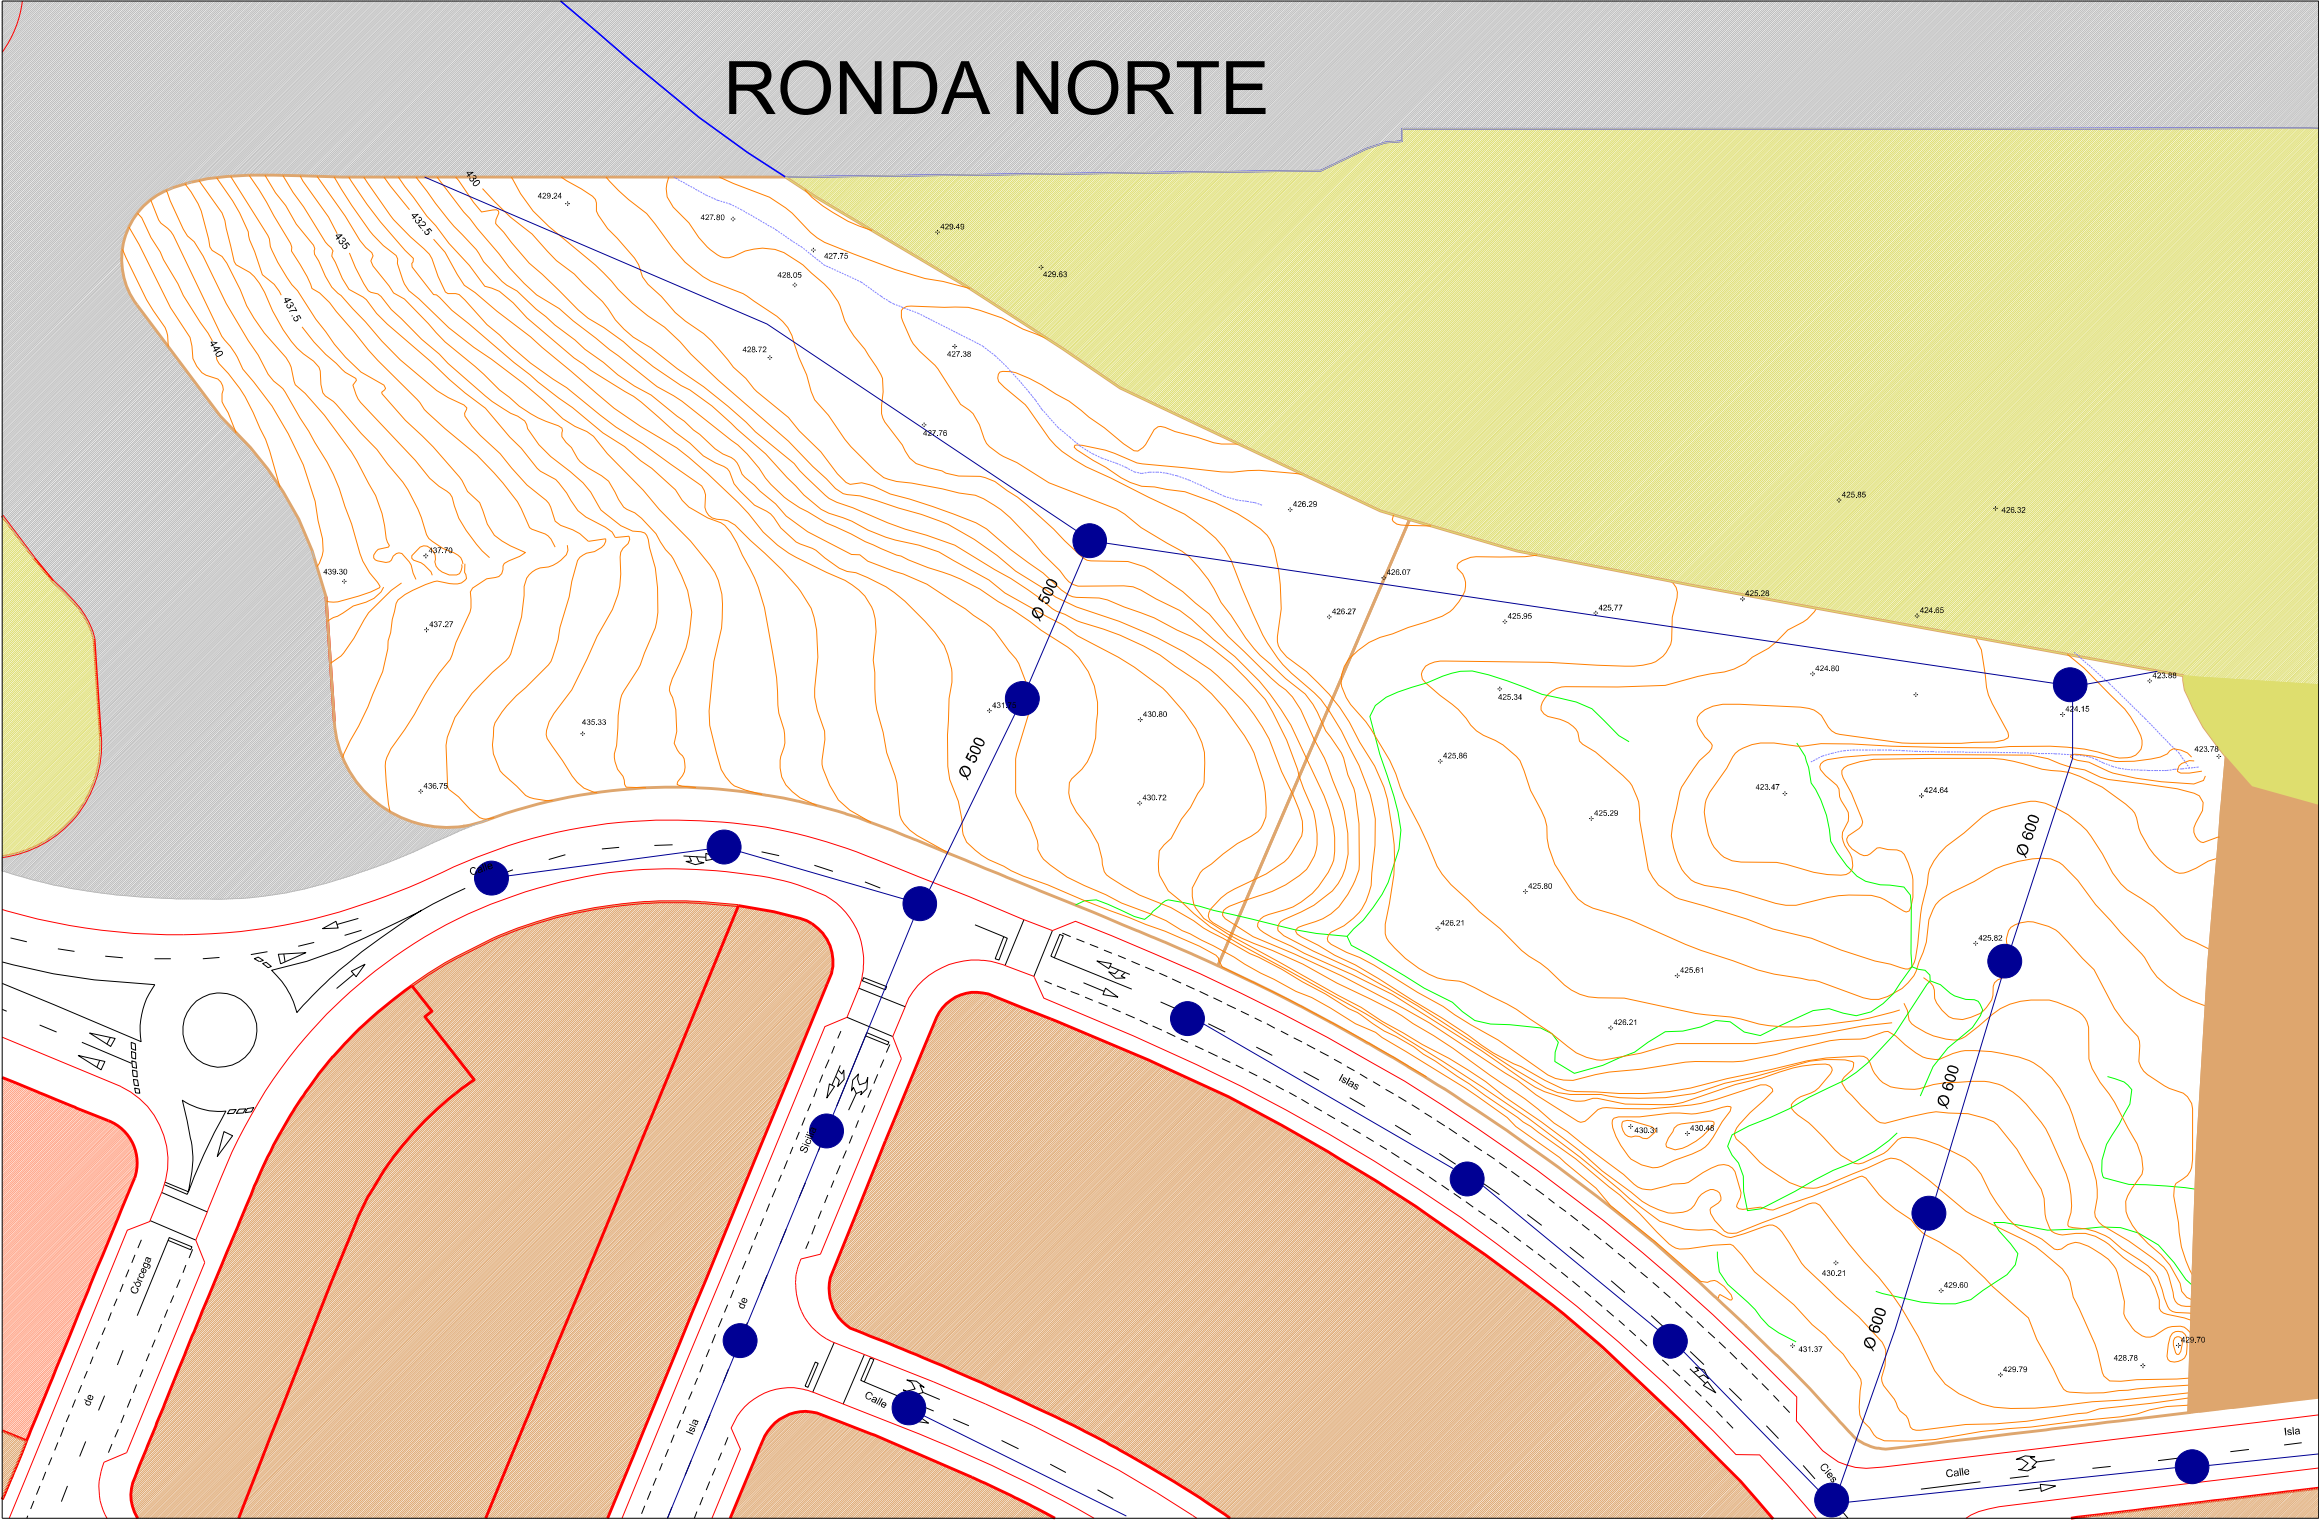

TUBERÍA DE SANEAMIENTO

PLAN ESPECIAL
SOBRE 2 PARCELAS DOTACIONALES
DEL SECTOR R-66 B
C/ ISLAS CIES
- CACERES -

SANEAMIENTO EXISTENTE

ARQUITECTO:
ISIDRO NAVARRO JIMENEZ
CRISTINA PEREZ ESCUDERO

PROMOTOR:
PADELONIA S.L.

UTILIDADES
SANCIA PLATA DE OMA S
UNIVERSIDAD DE CACERES

ESCALA
1:1000
FORMATO: A3

PLANO N:
06
FECHA:
DICIEMBRE 2012
SUSTITUYE A: