


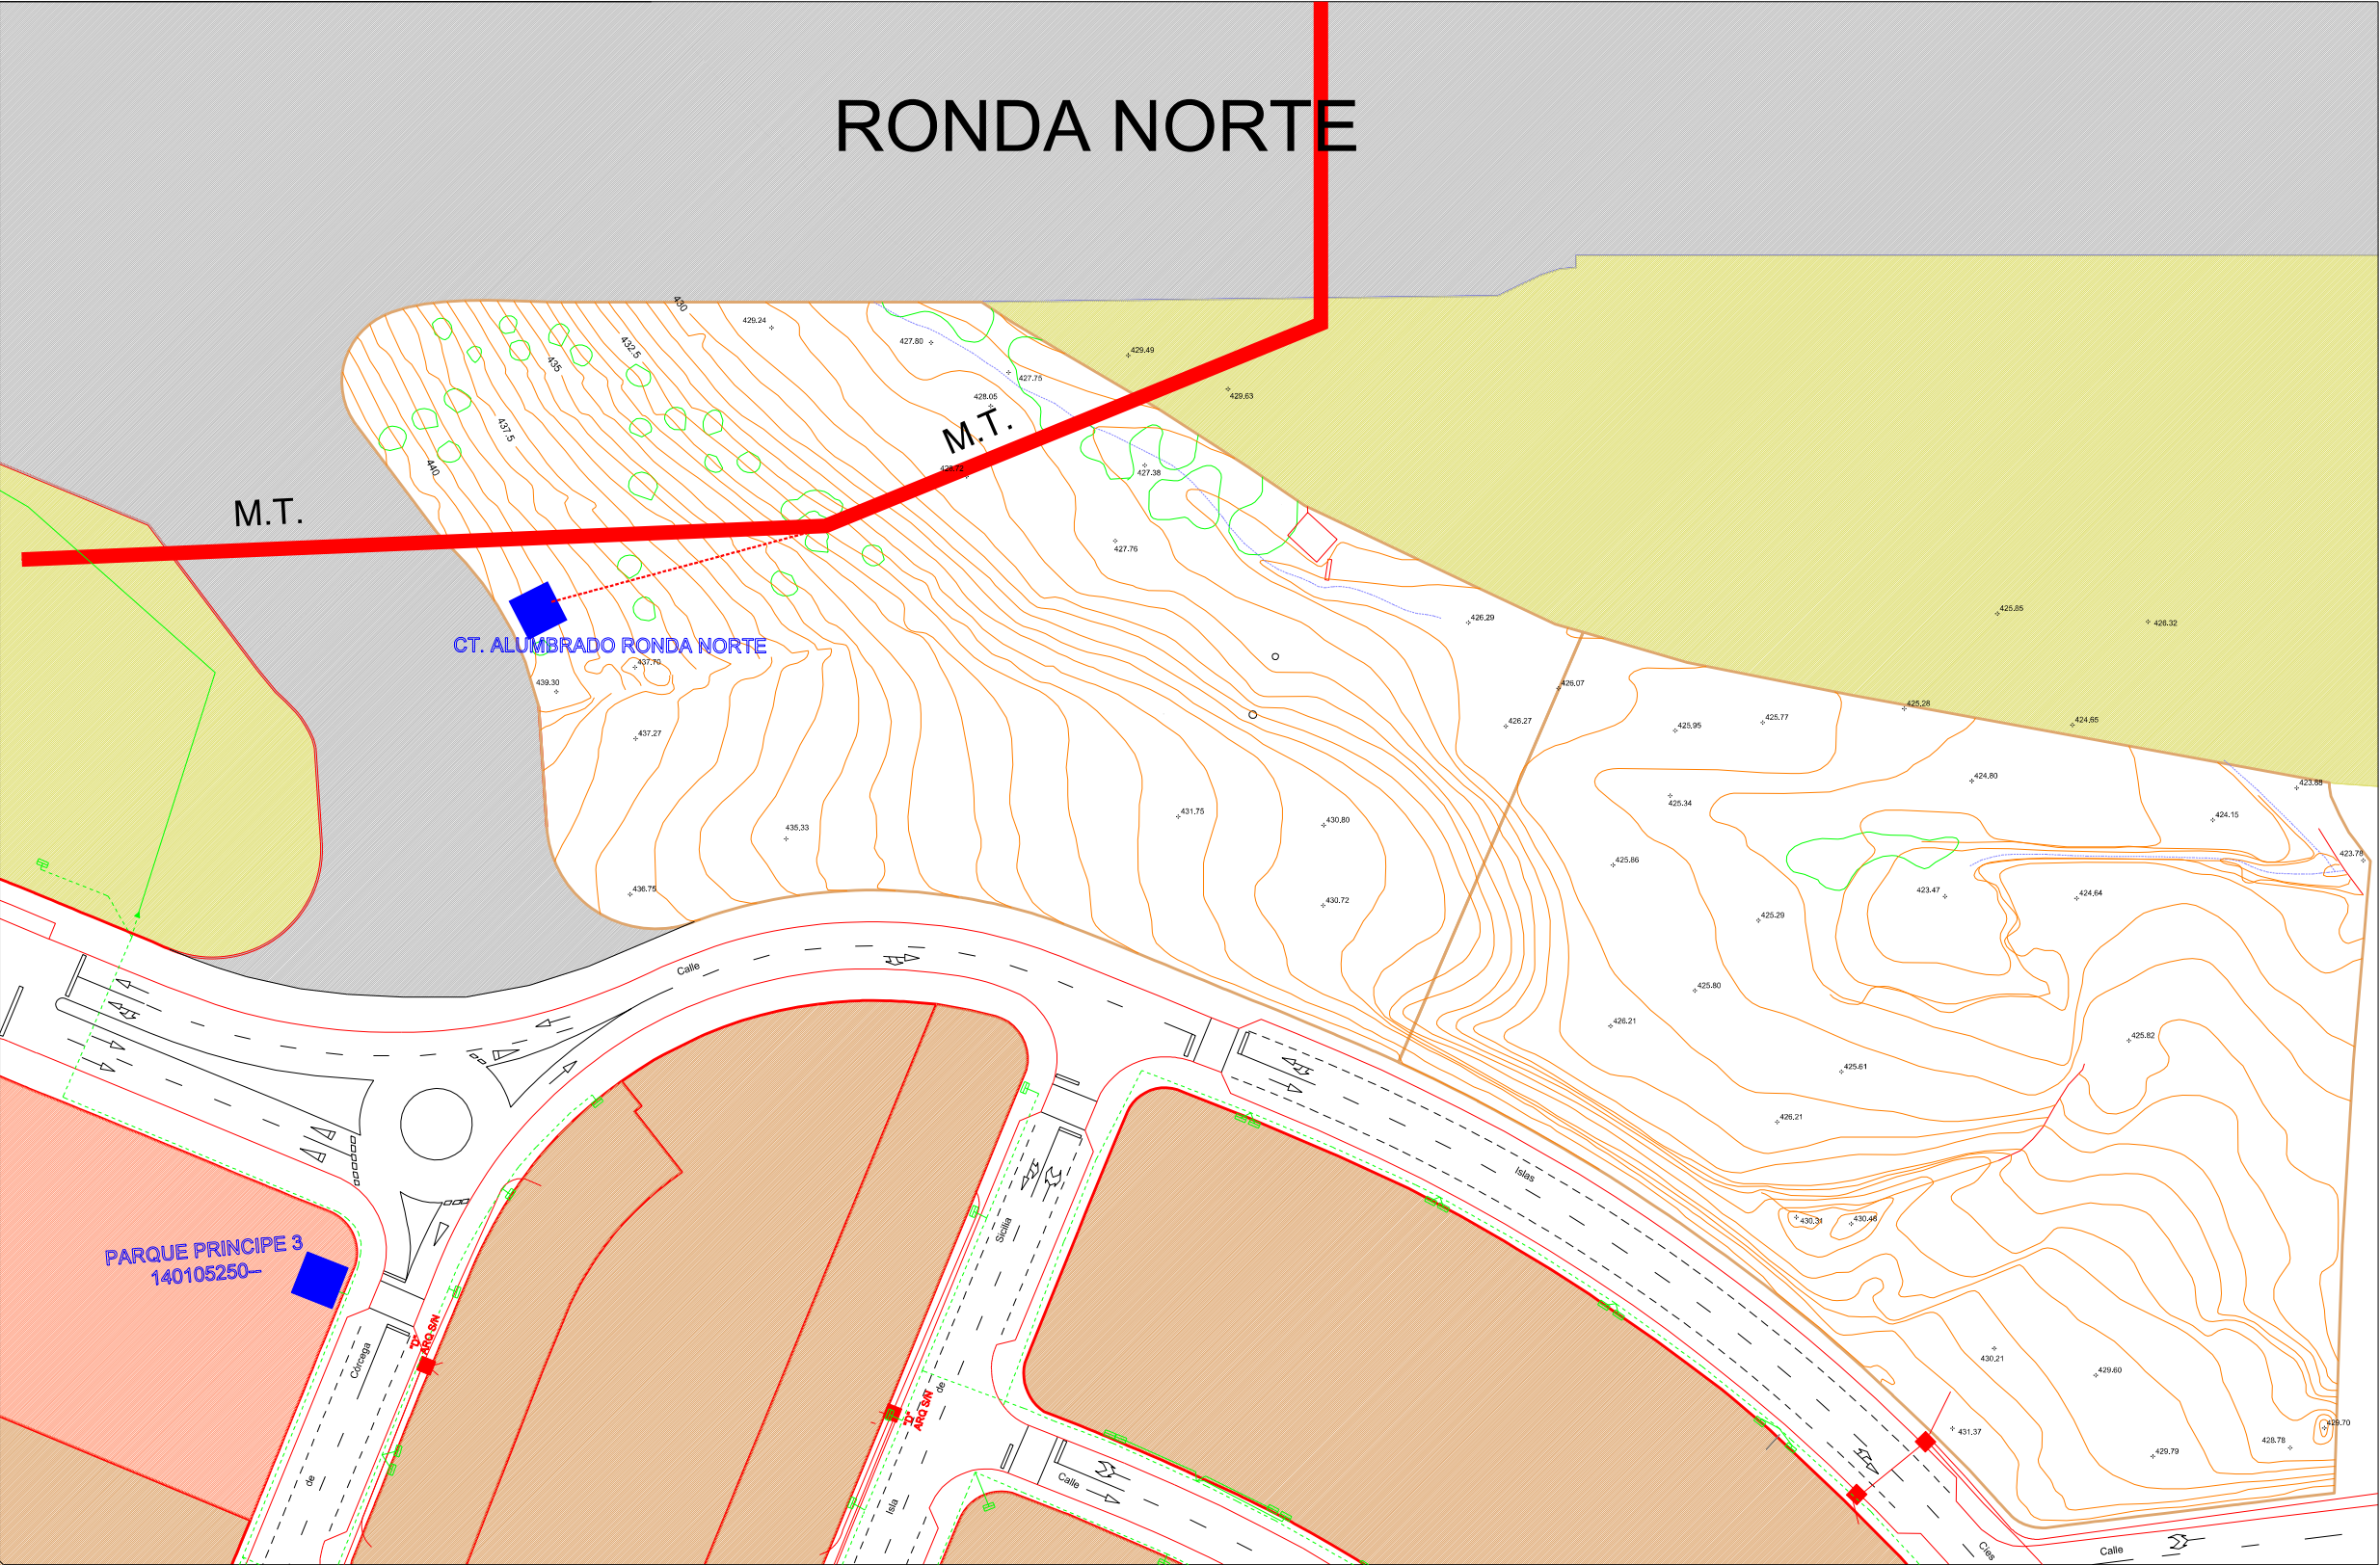

- POSTE ELÉCTRICO
- RED ÁREA DE MEDIA TENSIÓN EXISTENTE
- RED ENTERRADA DE MEDIA TENSIÓN EXISTENTE
- CENTRO DE TRANSFORMACION

PLAN ESPECIAL SOBRE 2 PARCELAS DOTACIONALES DEL SECTOR R-66 B C/ ISLAS CIES - CACERES -			
M.T. Y BAJA T. EXISTENTE		ESCALA 1:1000	PLANO N: 07
ARQUITECTO: ISIDRO NAVARRO JIMENEZ CRISTINA PEREZ ESCUDERO	PROMOTOR: PADELONIA S.L.	FECHA: DICIEMBRE 2012	SUSTITUYE A: