



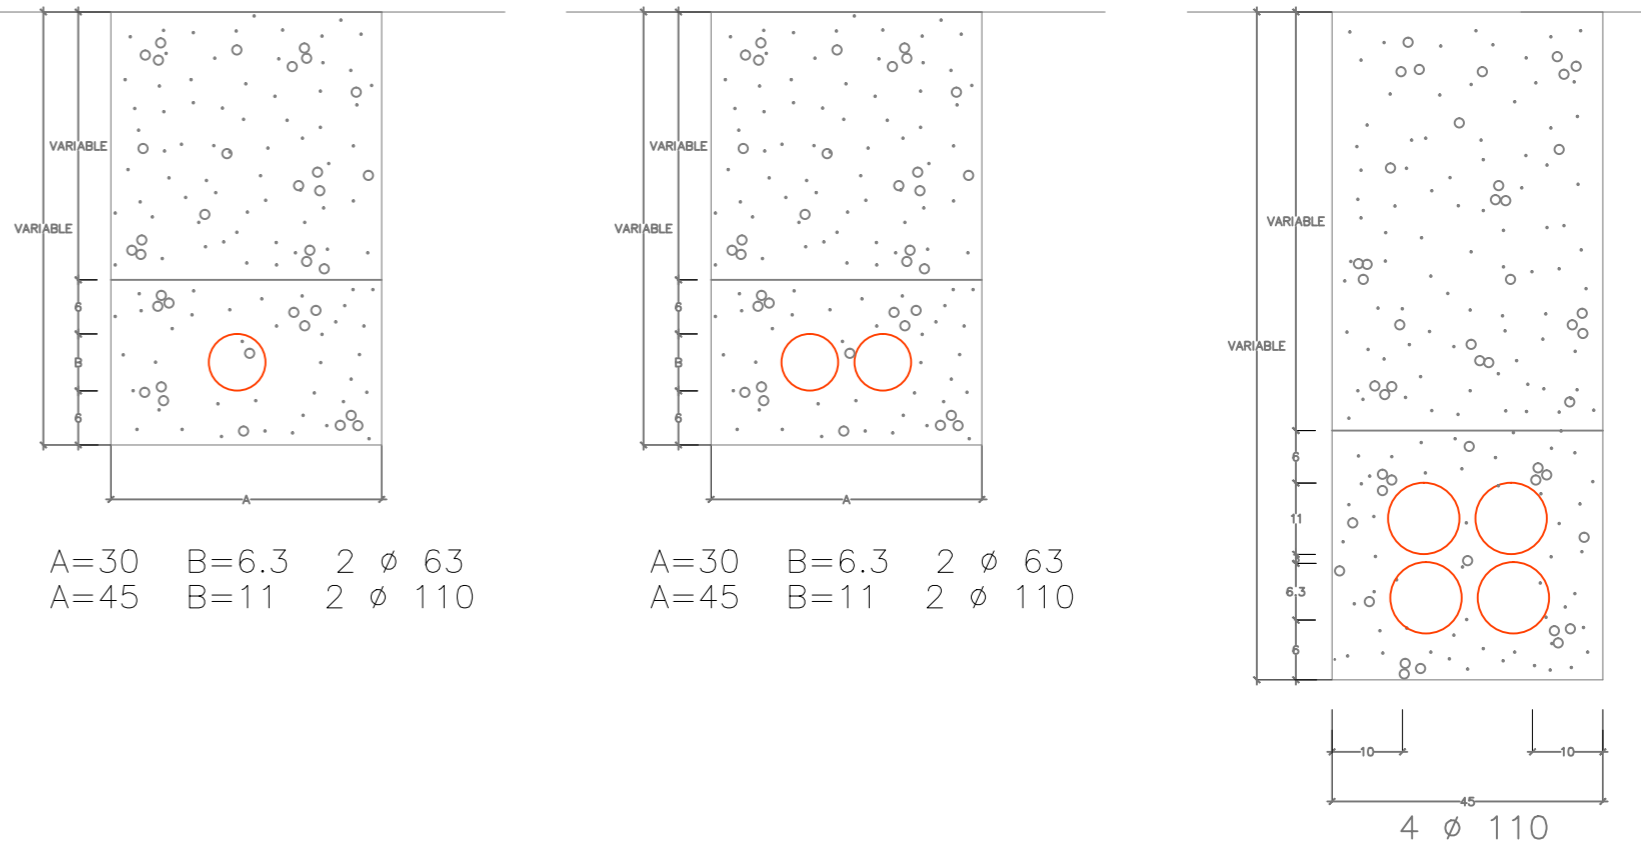

## TIPOS DE CANALIZACIÓN

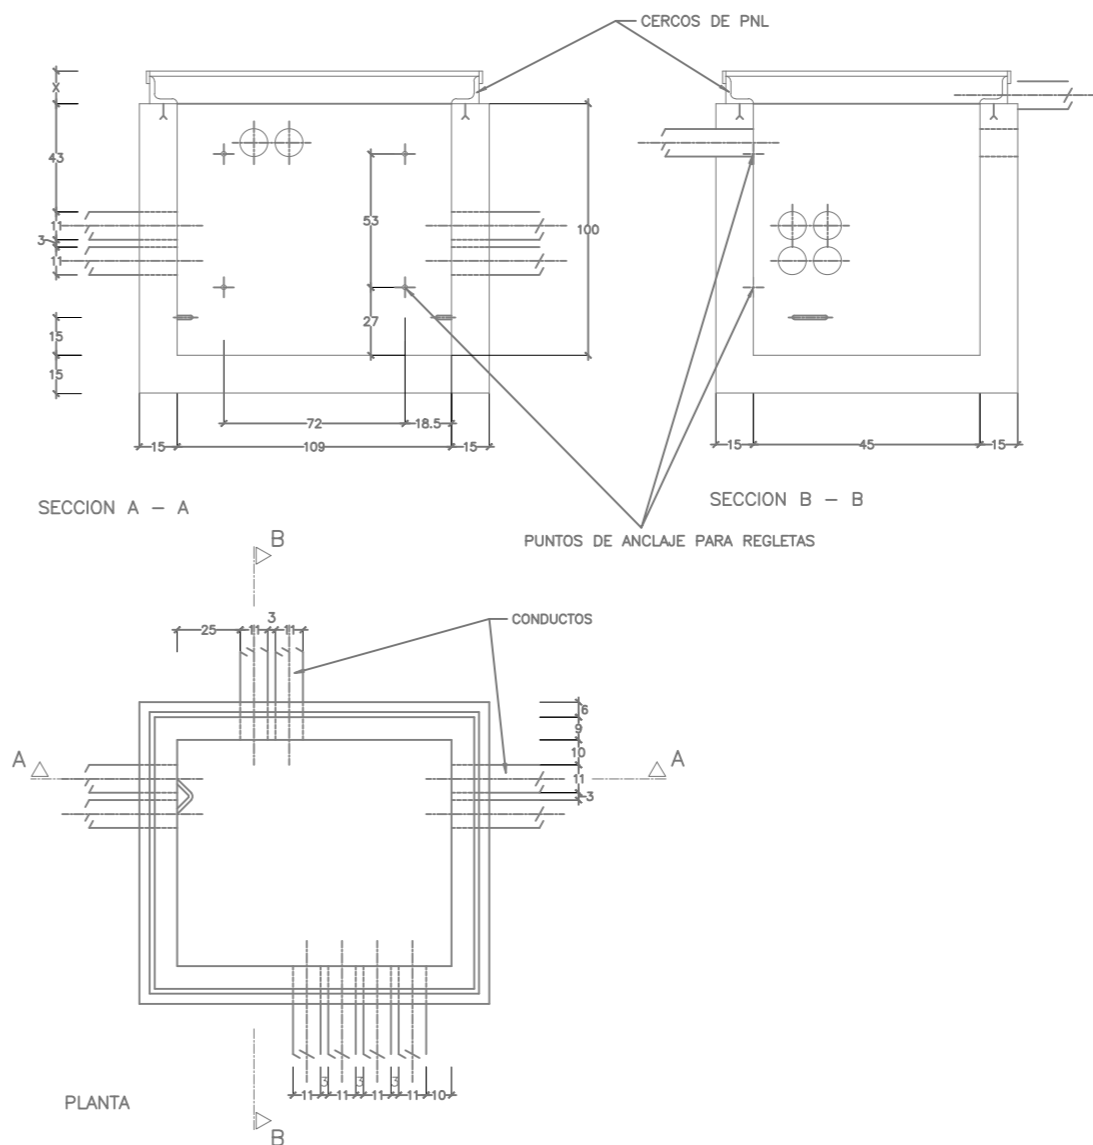

## ARQUETA TIPO H




## DETALLE 1 ARQUETA TIPO M


COTAS EN CM

CODO	Ømm	Rmm	Cx°	
	110	490	90°	CANALIZACION LATERAL.....
	110	3000	45°	SALIDAS A POSTES, FACHADA Y ARMARIOS
	110	2500	45°	CANALIZACION PRINCIPAL Y LATERAL
	63	2500	45°	CANALIZACION PRINCIPAL Y LATERAL
	63	2500	45°	CANALIZACION ZONAS RESIDENCIALES

## TELEFONIA

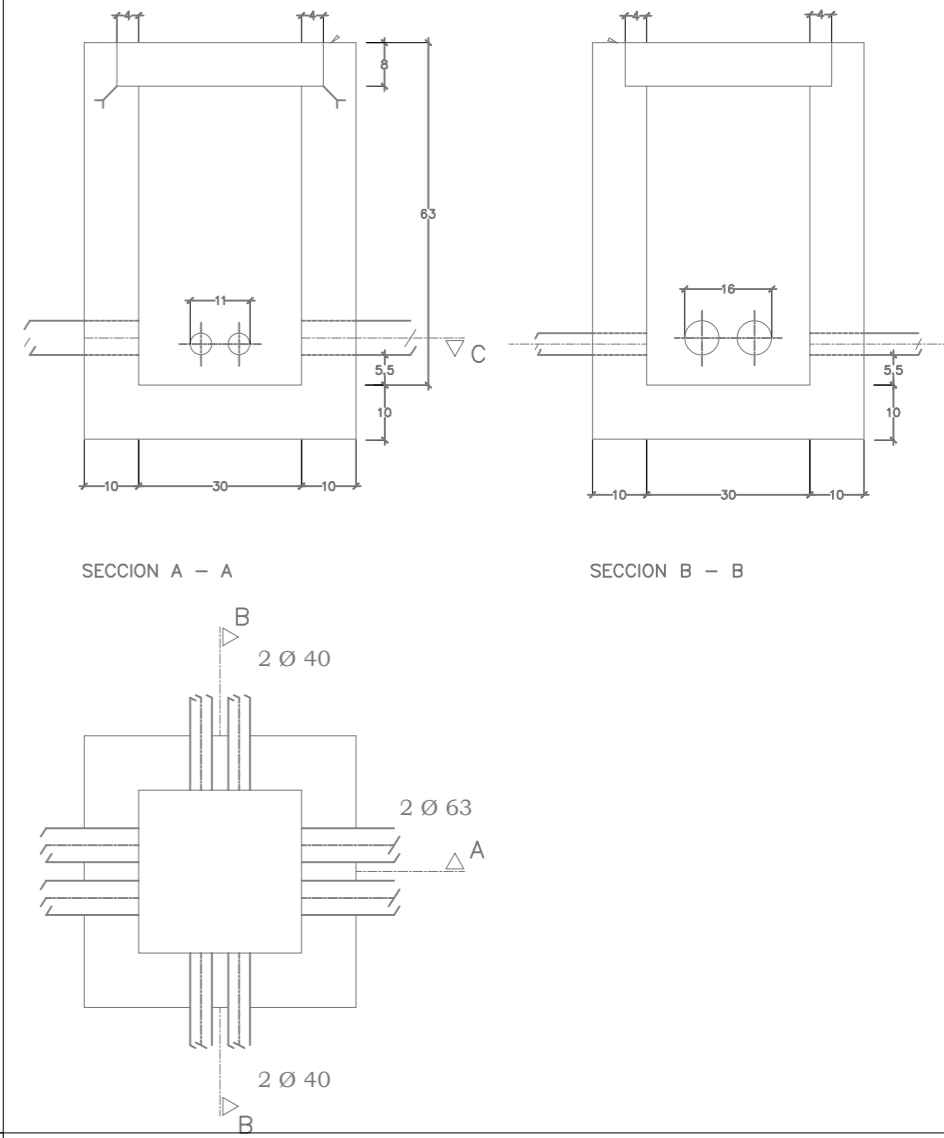

## DETALLE 2 TIPOS DE CANALIZACIONES

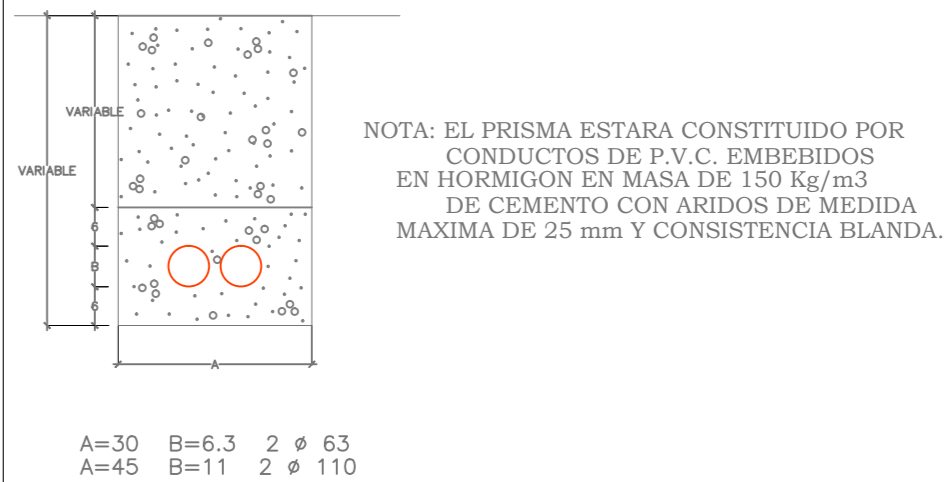

PROMOTOR:

AGRUPACION DE INTERES URBANISTICO DEL SECTOR S.1.05-b DEL PGM DE CÁCERES

EMPRESA CONSULTORA:

**Gedine**  
General de Ingeniería y Estructuras, s.l.  
C/ Diego María Crehuet 3, Bajo. 10002 CÁCERES  
Telf. : 927.22.01.48/Fax : 927.22.35.47  
E-mail: proyectos@gedine.com

LOS AUTORES DEL PROYECTO:

D. CÉSAR BLANCA MARTÍN  
D. ABEL RODRÍGUEZ VELASCO  
BOLETA TECNICA 10860/10/2016

PROYECTO:

PROYECTO DE CONSTRUCCIÓN DE URBANIZACIÓN SECTOR S.1.05-b MONTESOL III EN CACERES

DESIGNACION DEL PLANO:

TELECOMUNICACIONES

EXPEDIENTE: P2015-012  
ESCALAS: 1:2000  
FECHA: MARZO 2017  
REVISADO: Refundido

Nº PLANO:

12

HOJA 1 DE 1