




SITUACIÓN EN PLANTA

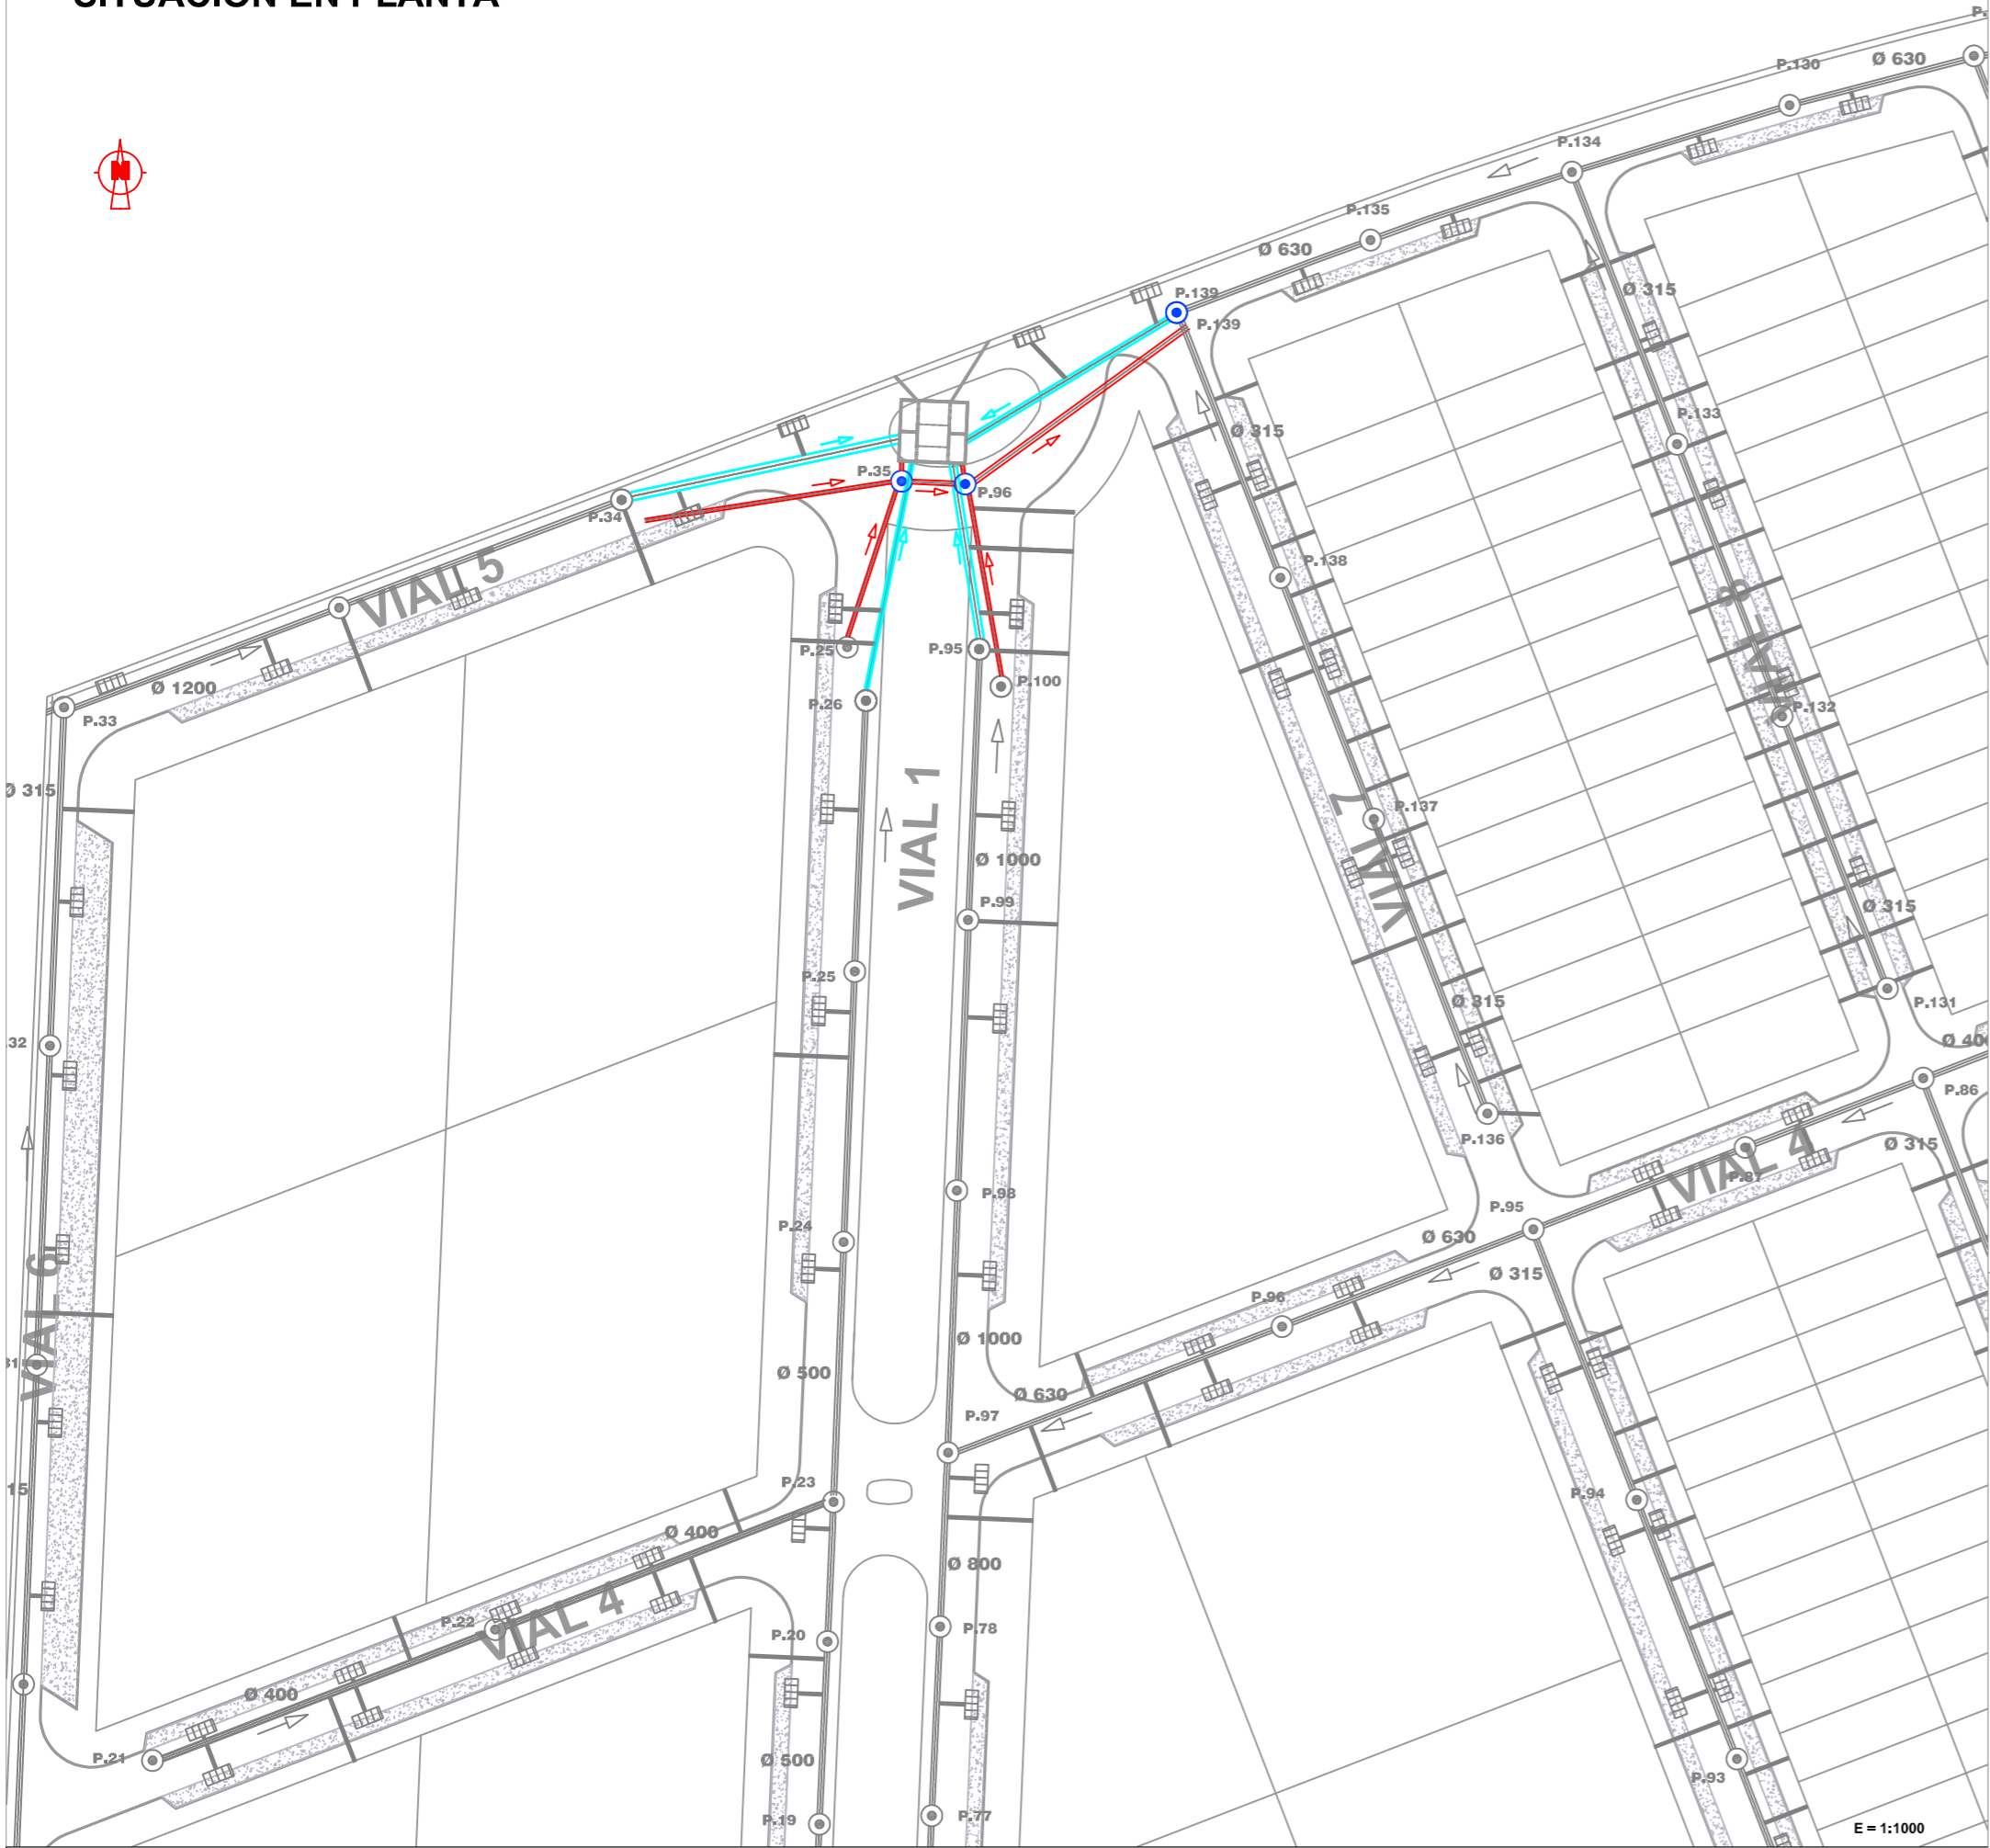


SECCIÓN POZOS P.35 Y P.96

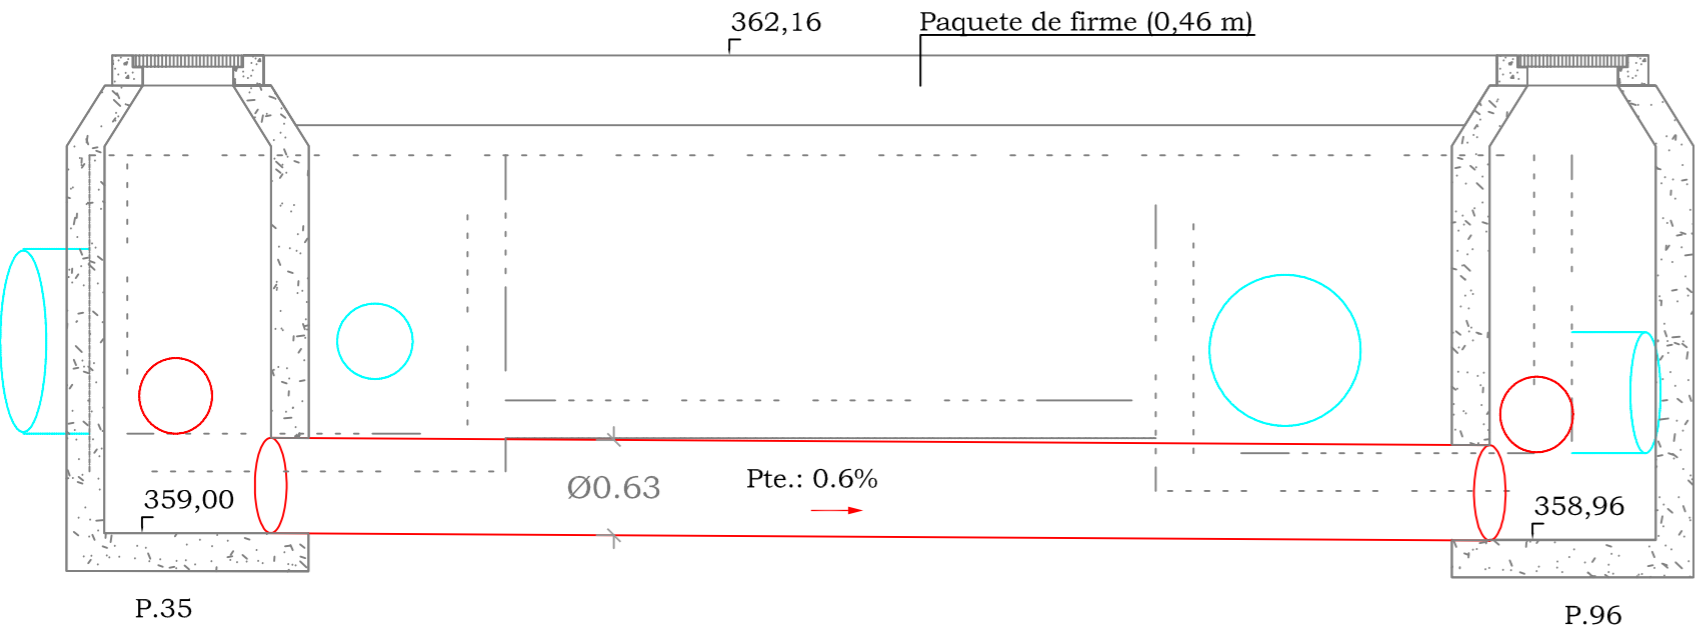

SECCIÓN LONGITUDINAL C-C'

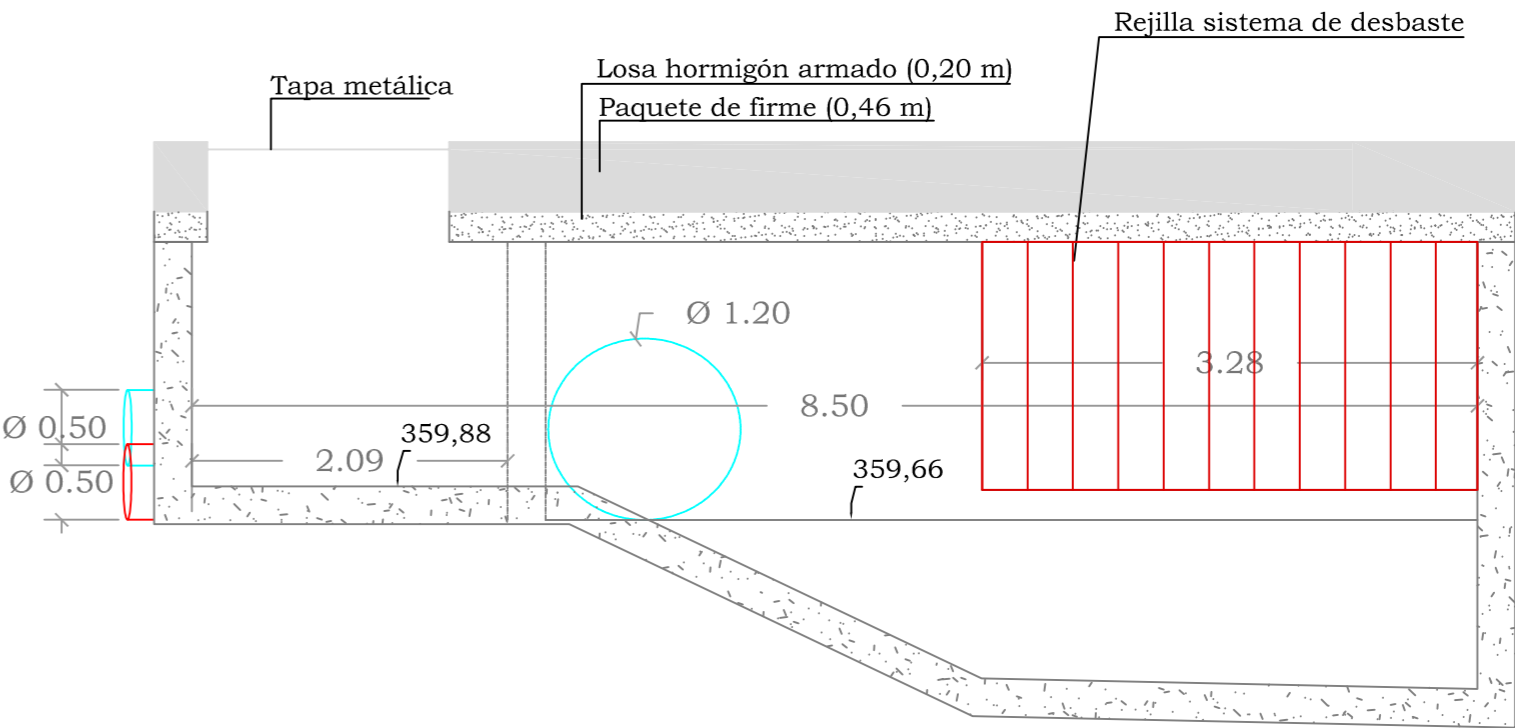


SECCIÓN LONGITUDINAL B-B'

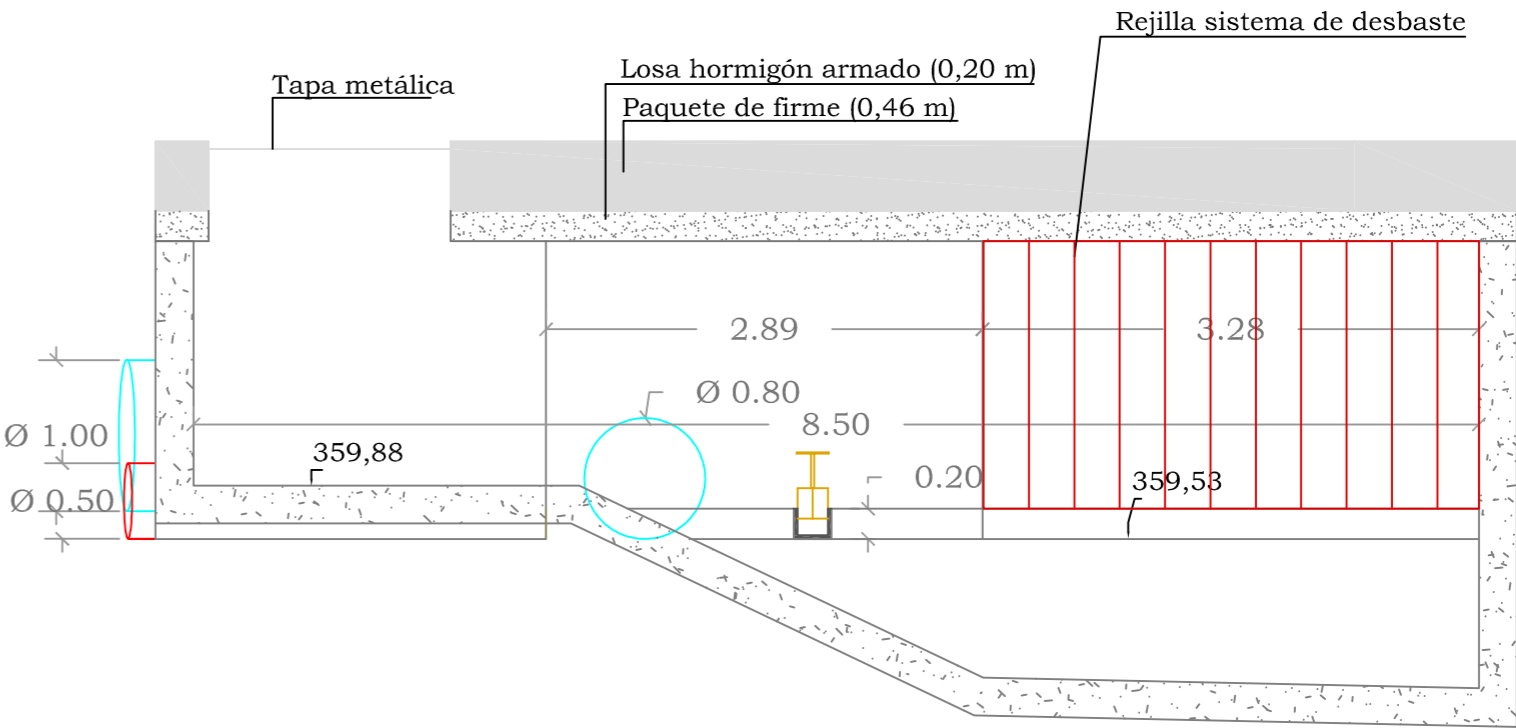


LEYENDA

- RED SANEAMIENTO PLUVIALES
- RED SANEAMIENTO FECALES
- COMPUERTA REBOSADERO POR PARTE SUPERIOR
- REJILLA SISTEMA DESBASTE


PLANTA

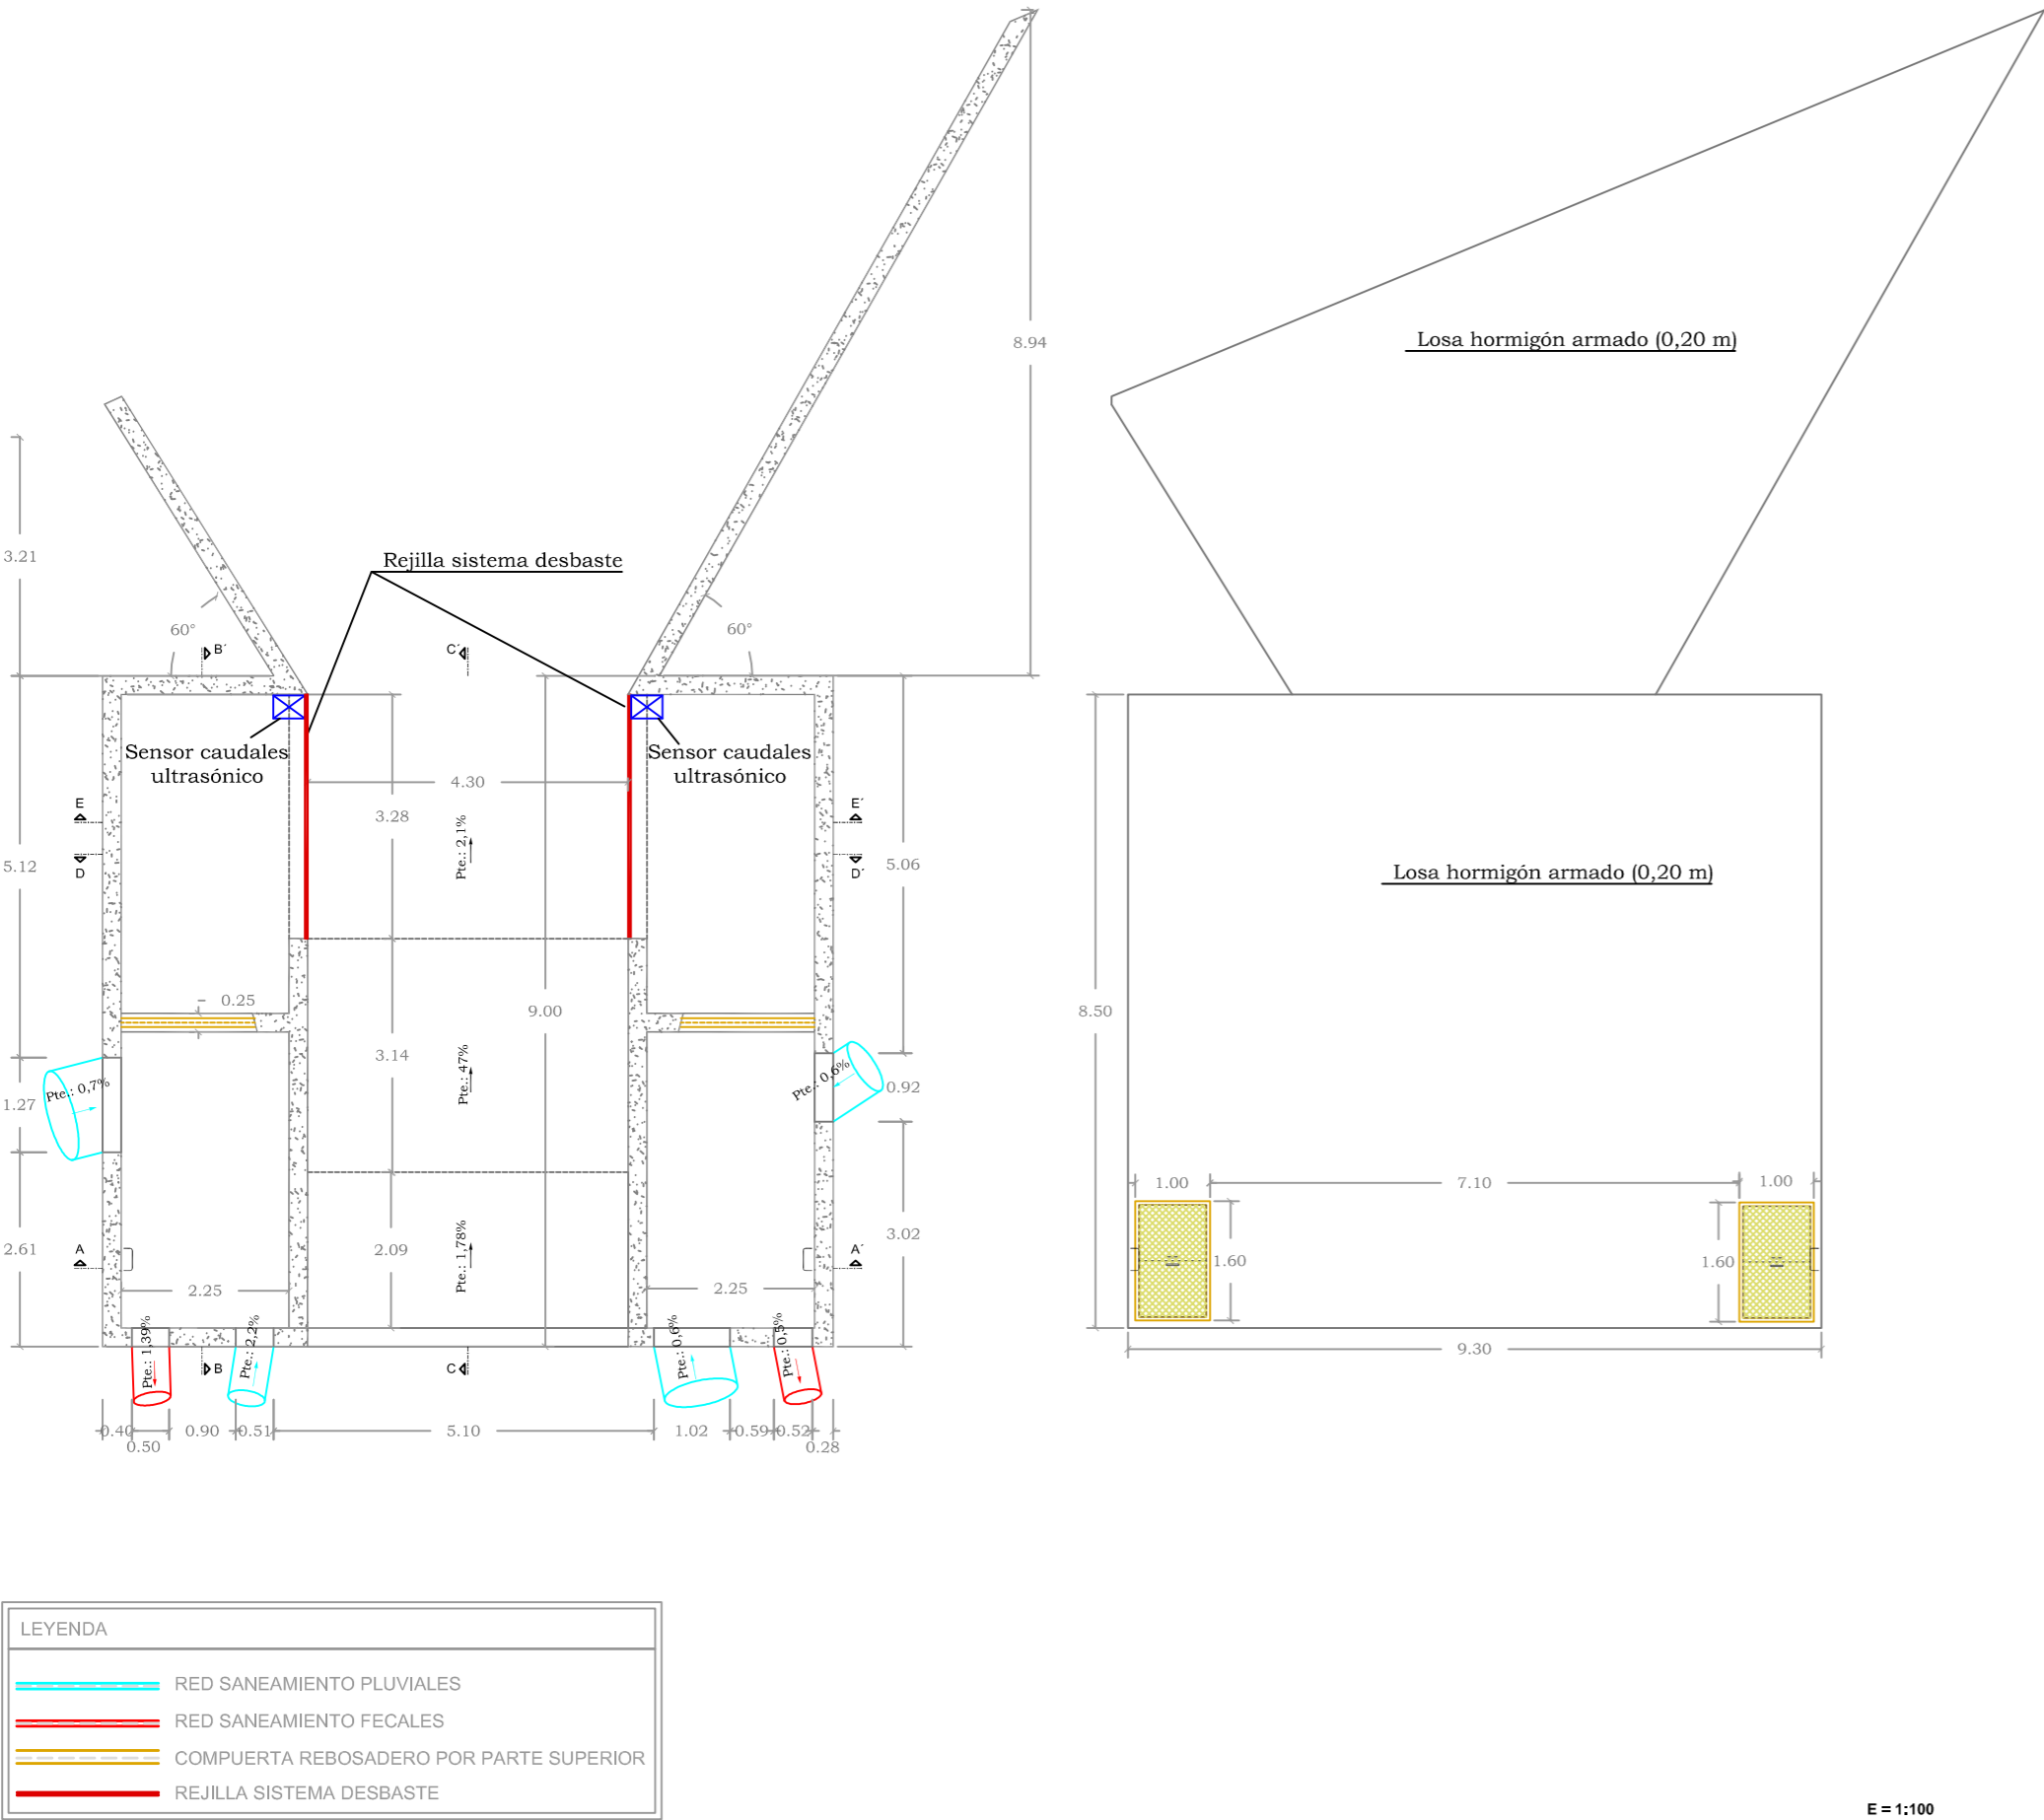


SECCIÓN A-A'

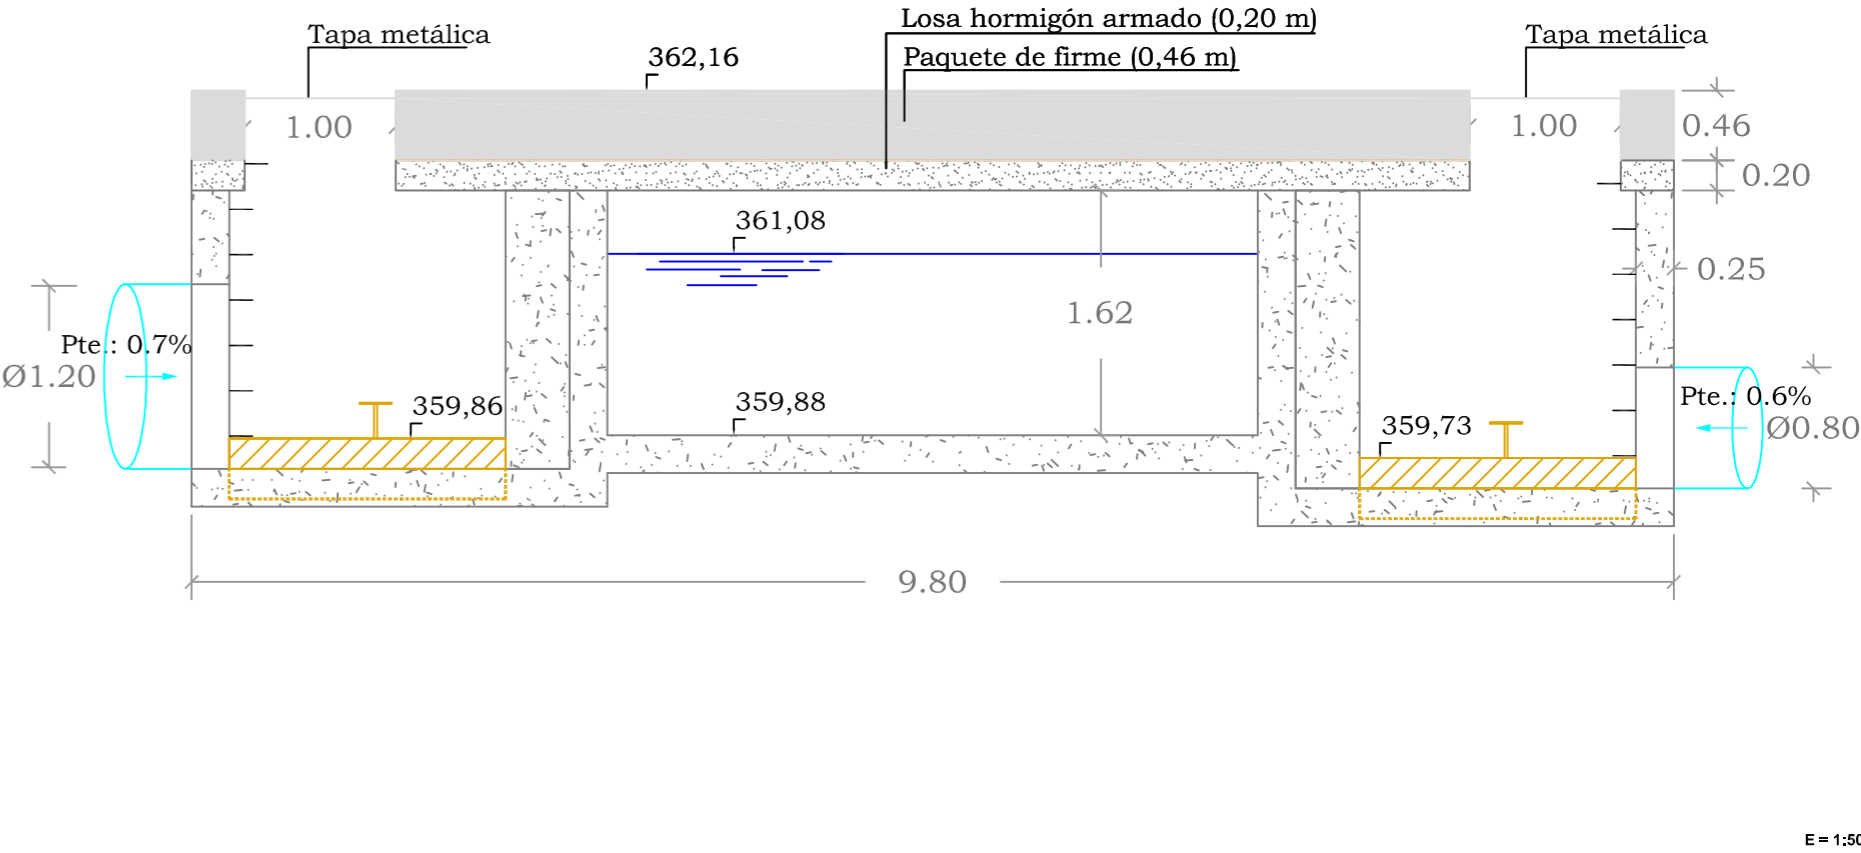

SECCIÓN E-E'

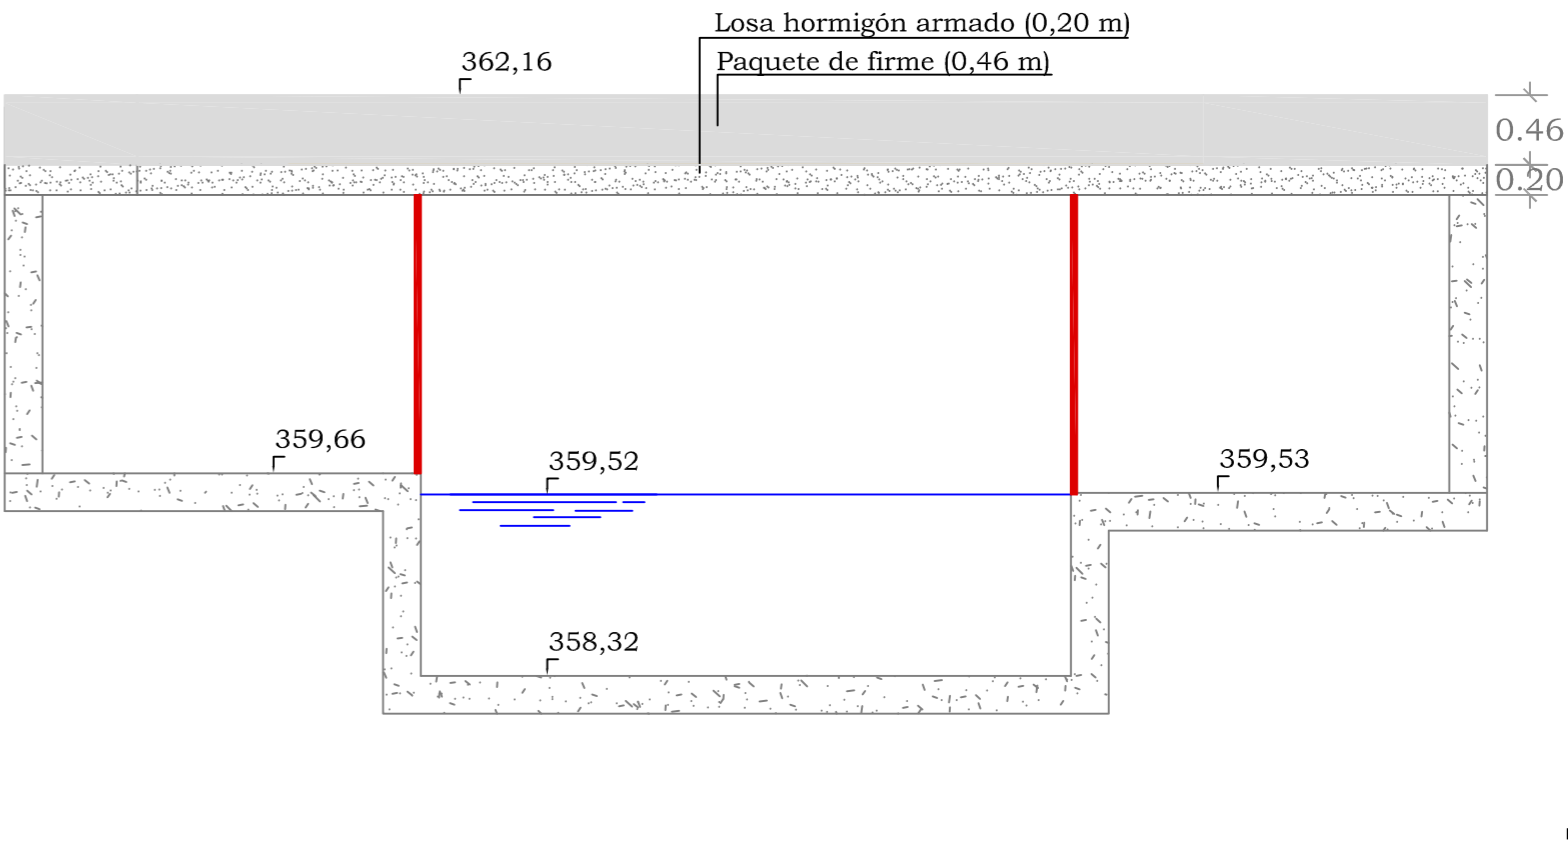

ALZADO

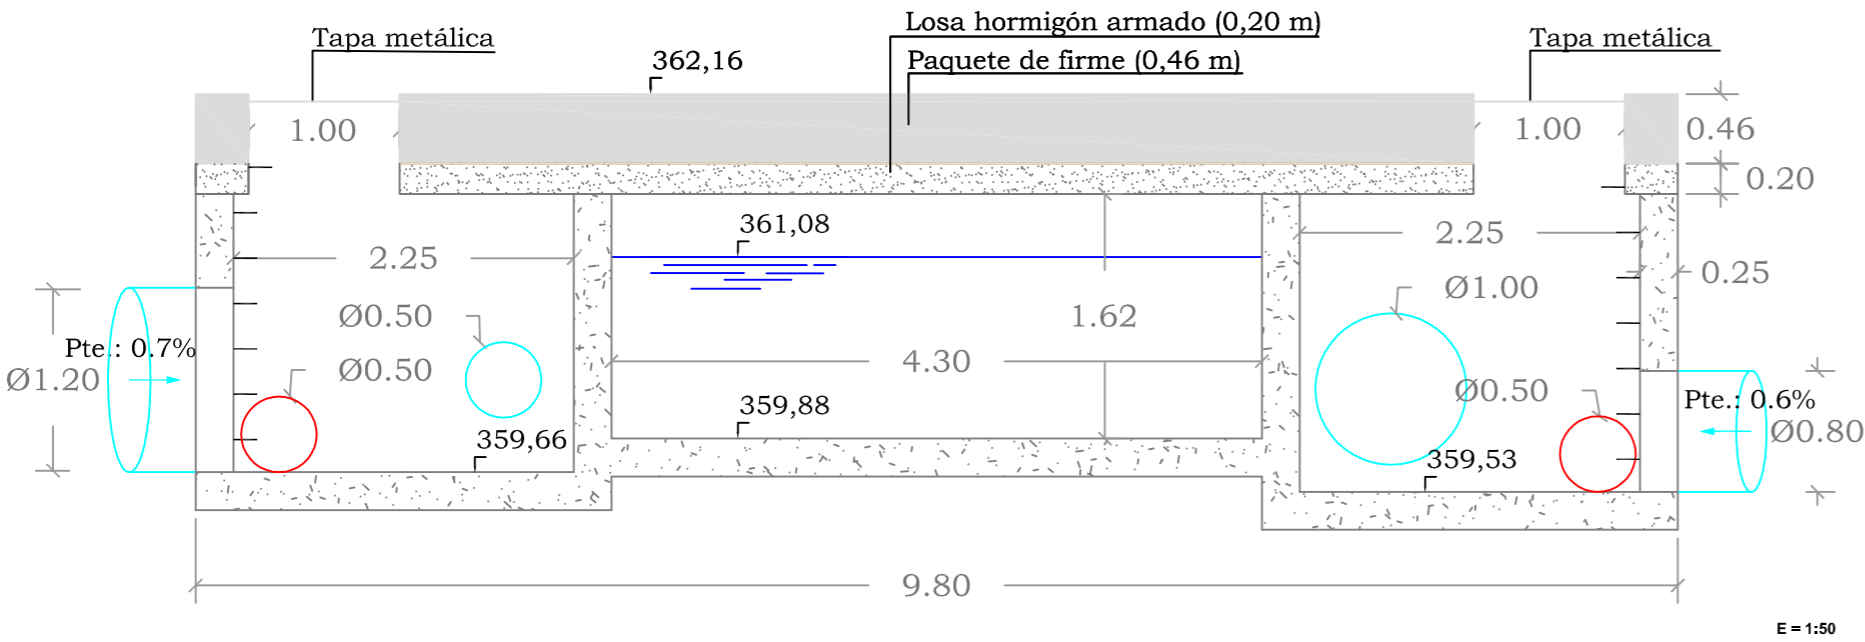

SECCIÓN D-D'

