


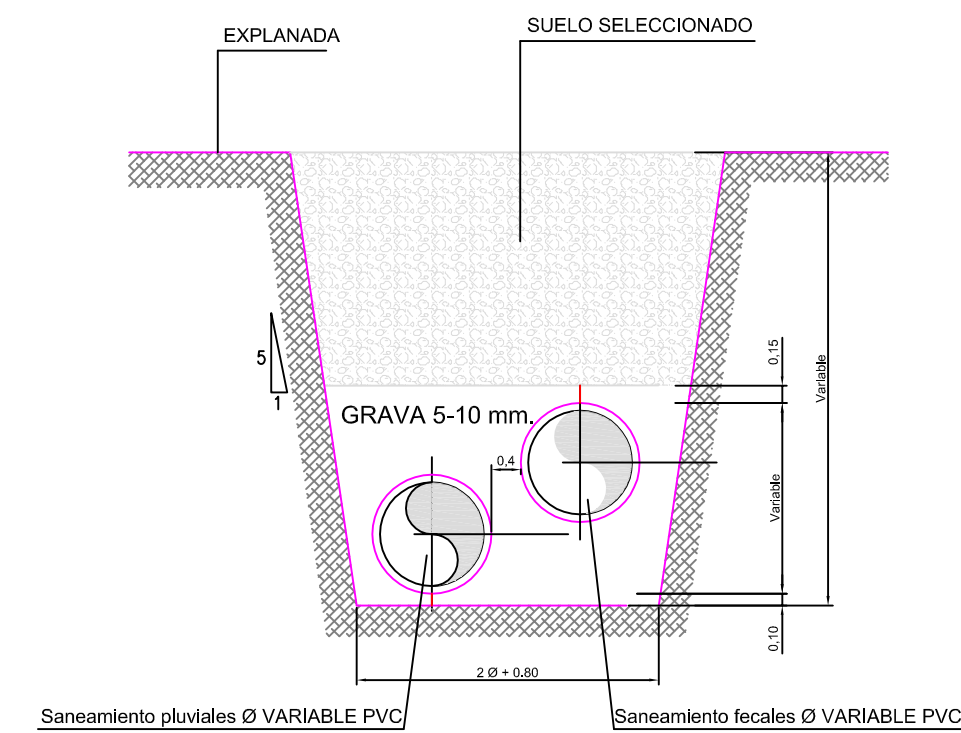


RED SANEAMIENTO EXISTENTE.



ZANJA TIPO SANEAMIENTO



ACOMETIDA RED DE SANEAMIENTO

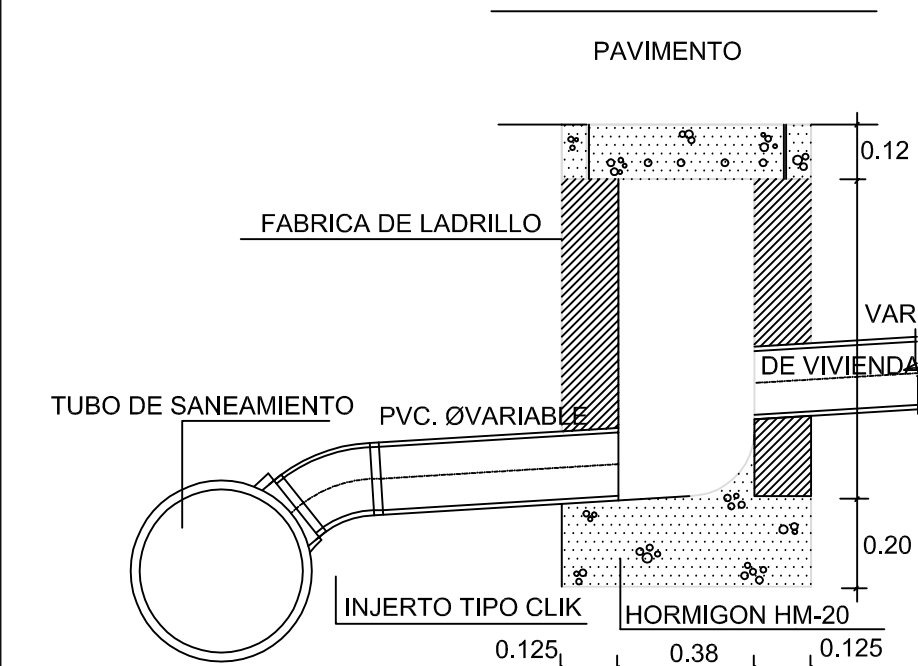

POZO DE REGISTRO

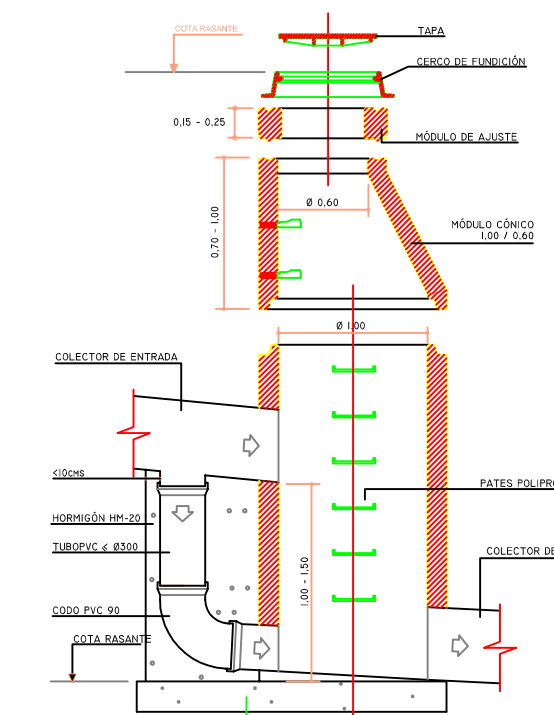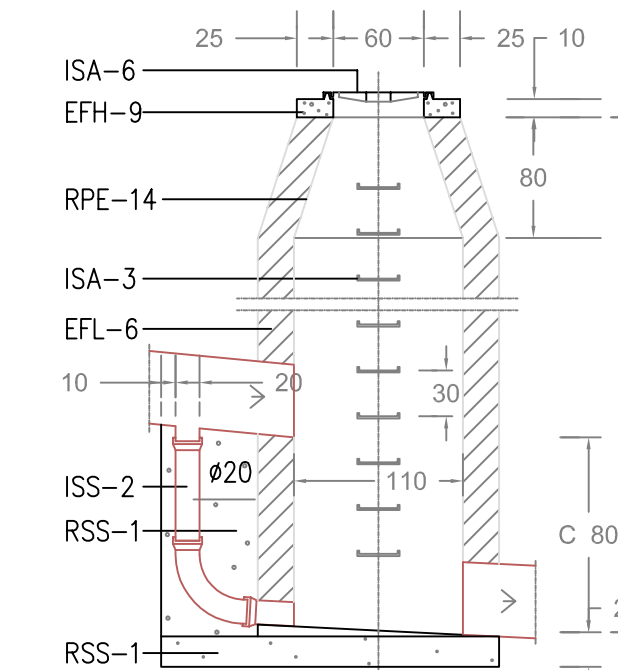

LEYENDA	
	PVC 200 mm
	PVC 315 mm
	PVC 400 mm
	PVC 500 mm
	PVC 630 mm
	PVC 800 mm
	POZO DE REGISTRO

PROYECTISTA
AGrupación de Interés Urbanístico del Sector S.1.05-b del PGM de Cáceres

EMPRESA COLABORADORA
Gedine
General de Ingeniería y Estructuras, S.L.
C/ Diego Martín Cereñal 3, Bdo. 10002 CÁCERES


LOS AUTORES DEL PROYECTO

PROYECTO
PROYECTO DE CONSTRUCCIÓN DE URBANIZACIÓN SECTOR S.1.05-b MONTESOL III EN CÁCERES


REVISIÓN DEL PLANO
SANEAMIENTO FECALES. PLANTA GENERAL Y DETALLES

ESCALA: 1:1200
FECHA: MARZO 2017
REVISIÓN: Modificado NF2
HOJA 1 DE 1


VIAL 1. IZQUIERDA

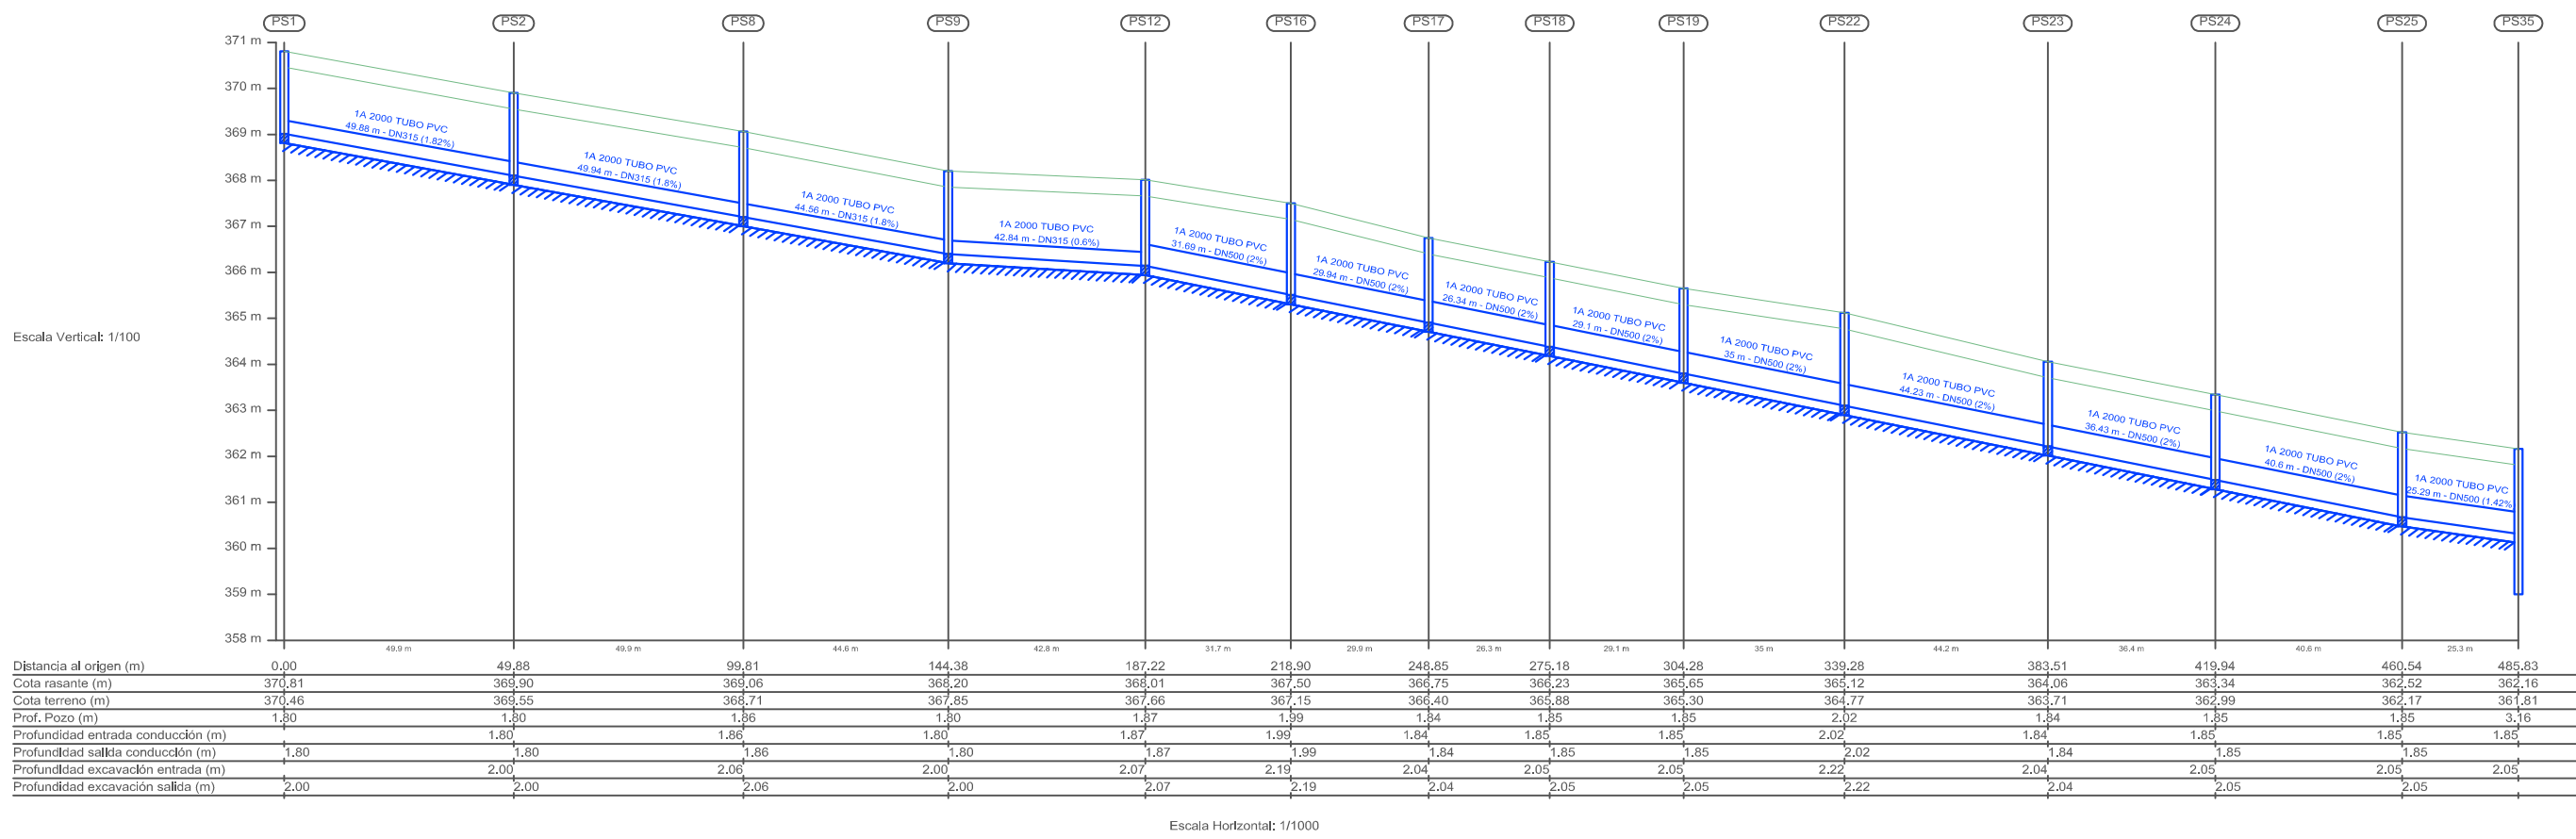

VIAL 1. DERECHA

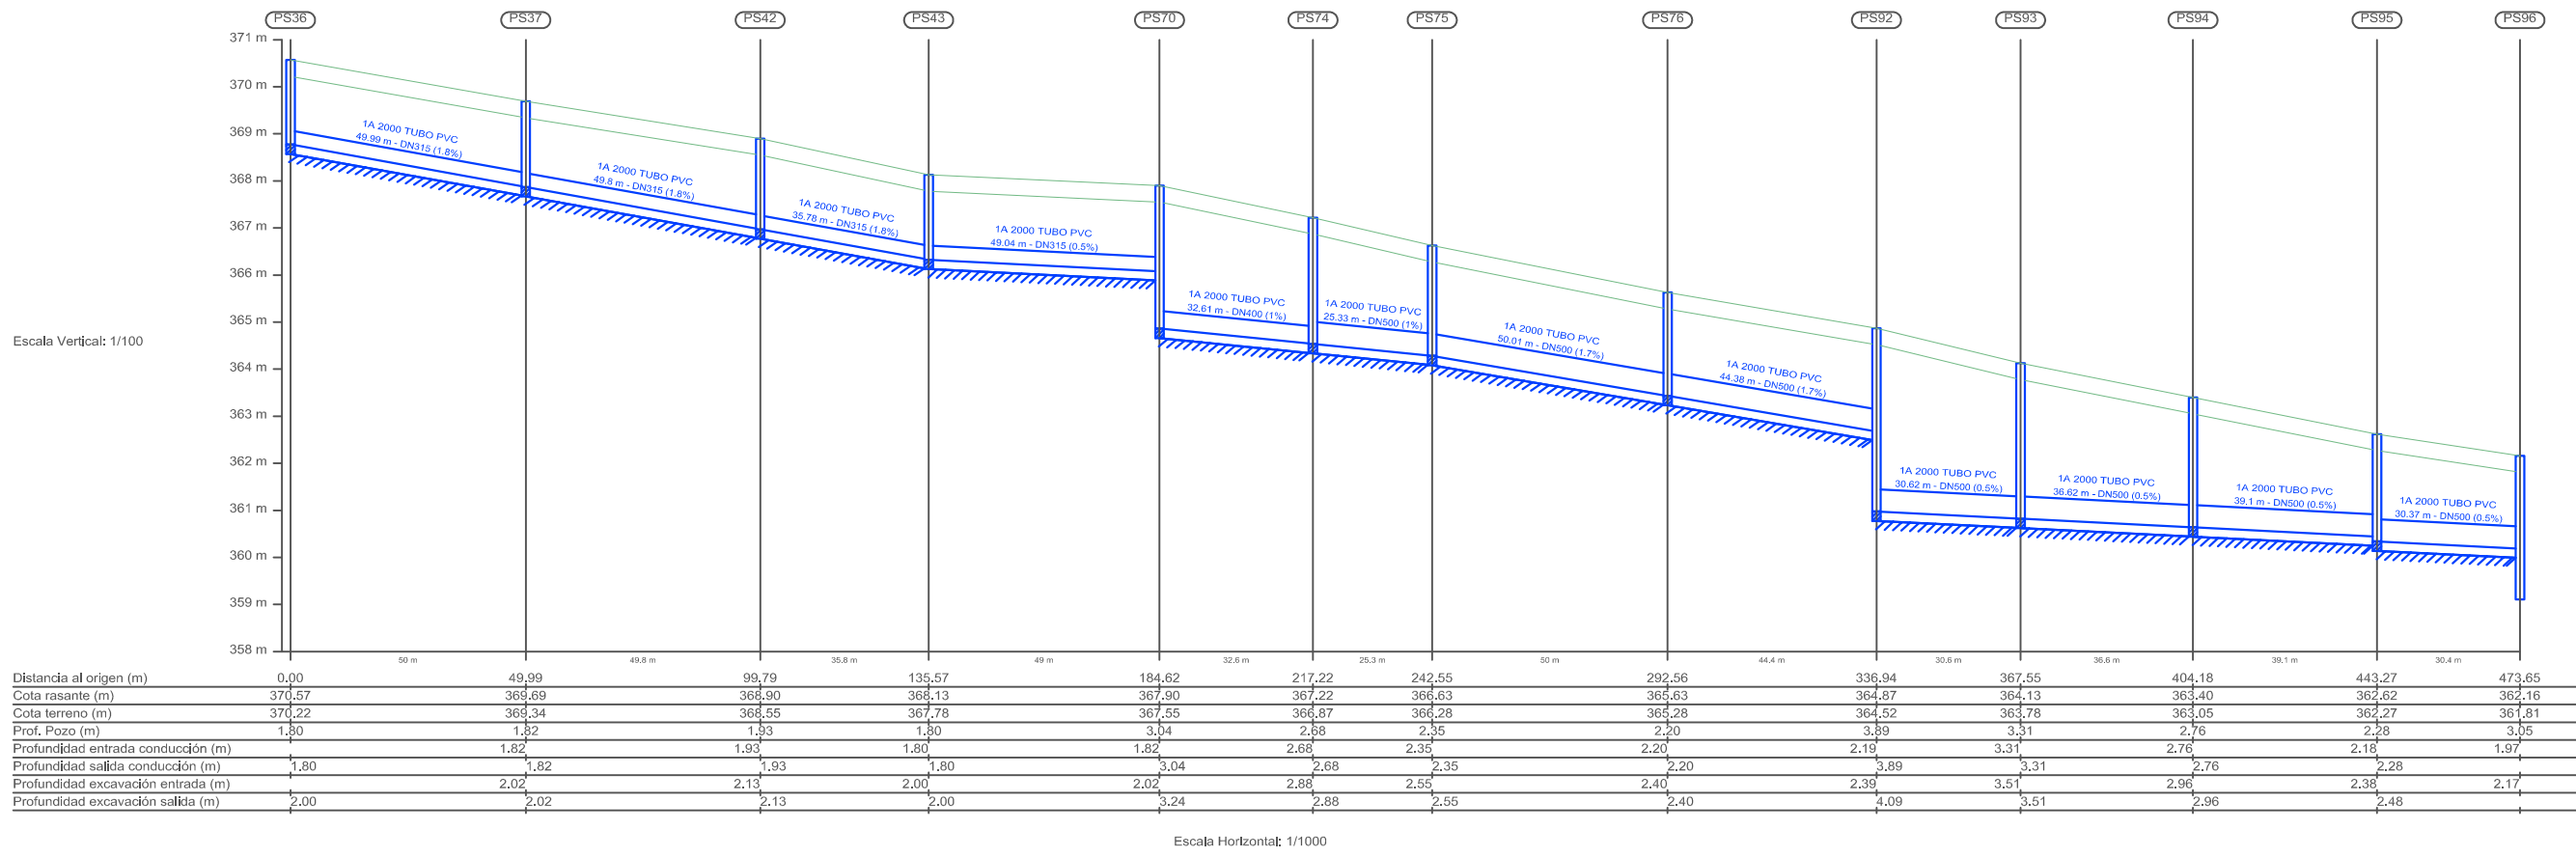

VIAL 2

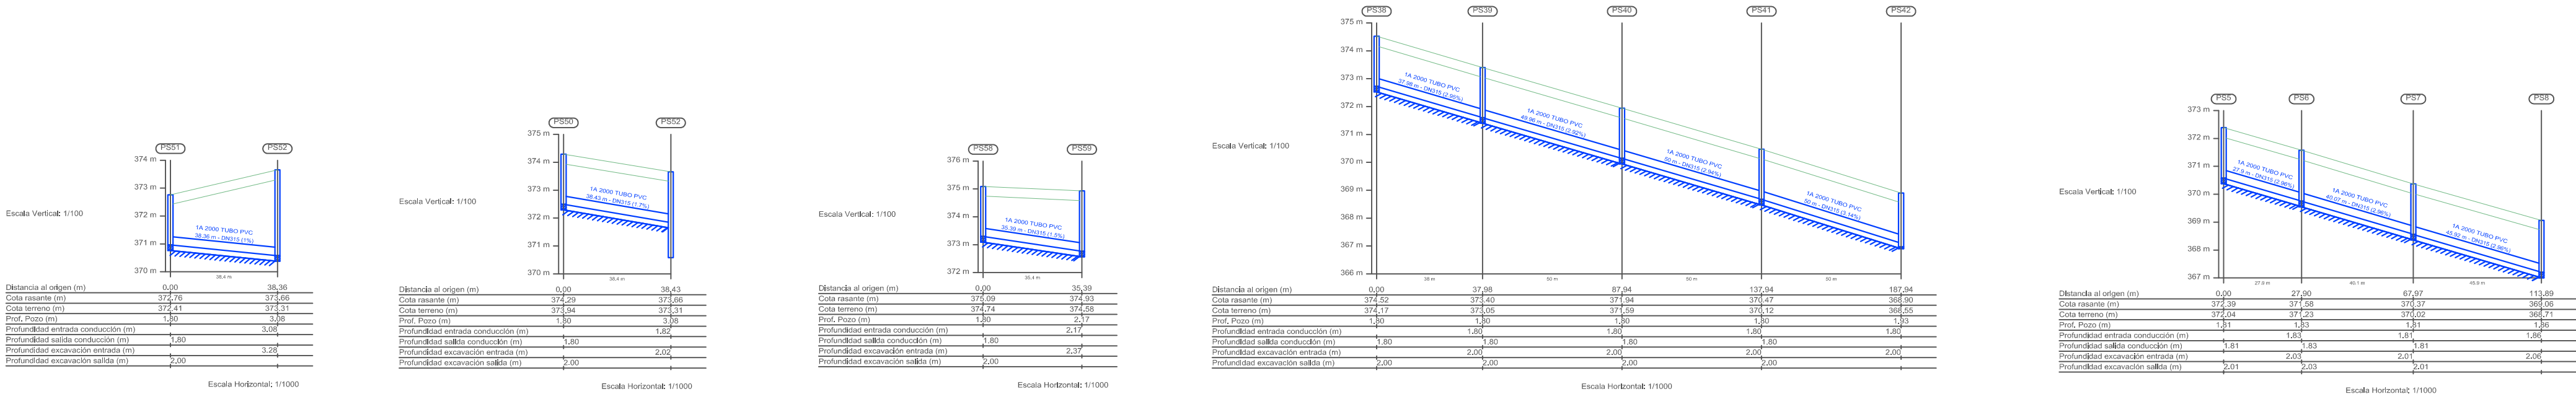

PROMOTOR:

AGRUPACION DE INTERES URBANISTICO DEL
SECTOR S.1.05-b DEL PGM DE CÁCERES

EMPRESA CONSULTORA:

Gedine
General de Ingeniería y Estructuras, s.l.
C/ Diego María Crehuel 3, Bajo. Telf.: 927.22.01.48 Fax: 927.22.38.47
10002 CÁCERES E-mail: proyecto@gedine.com

LOS AUTORES DEL PROYECTO:

César Blázquez Martín **D. Abel Rodríguez Velasco**
INGENIERO TÉCNICO EN OBRAS DE RECONSTRUCCIÓN

PROYECTO:

PROYECTO DE CONSTRUCCIÓN DE URBANIZACIÓN
SECTOR S.1.05-b MONTESOL III EN CÁCERES

DESIGNACION DEL PLANO:

SANEAMIENTO FECALES.
LONGITUDINALES



EXPEDIENTE:

P2015-012
ESCALAS:
S/E
FECHA:
MARZO 2017
REVISADO:
Modificado Nº2





Nº PLANO:

5.1.2
HOJA 1 DE 5




VIAL 3. IZQUIERDA

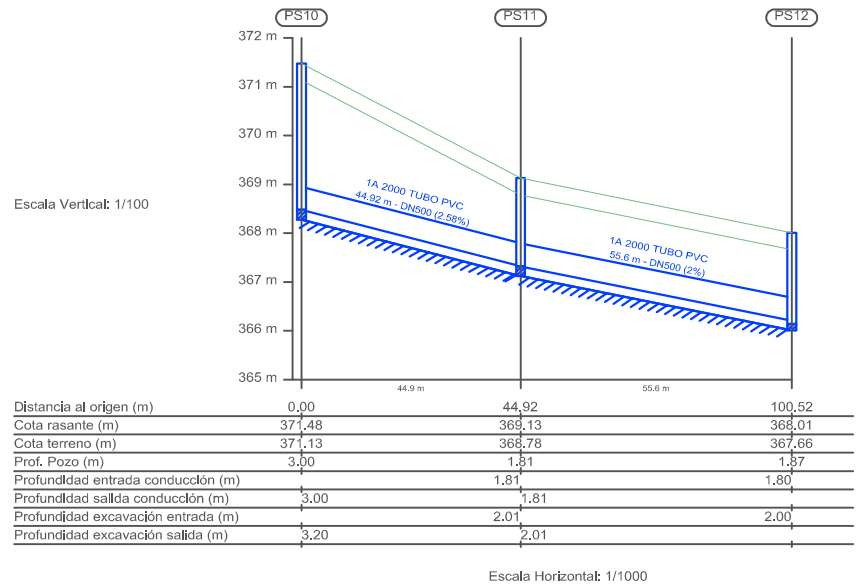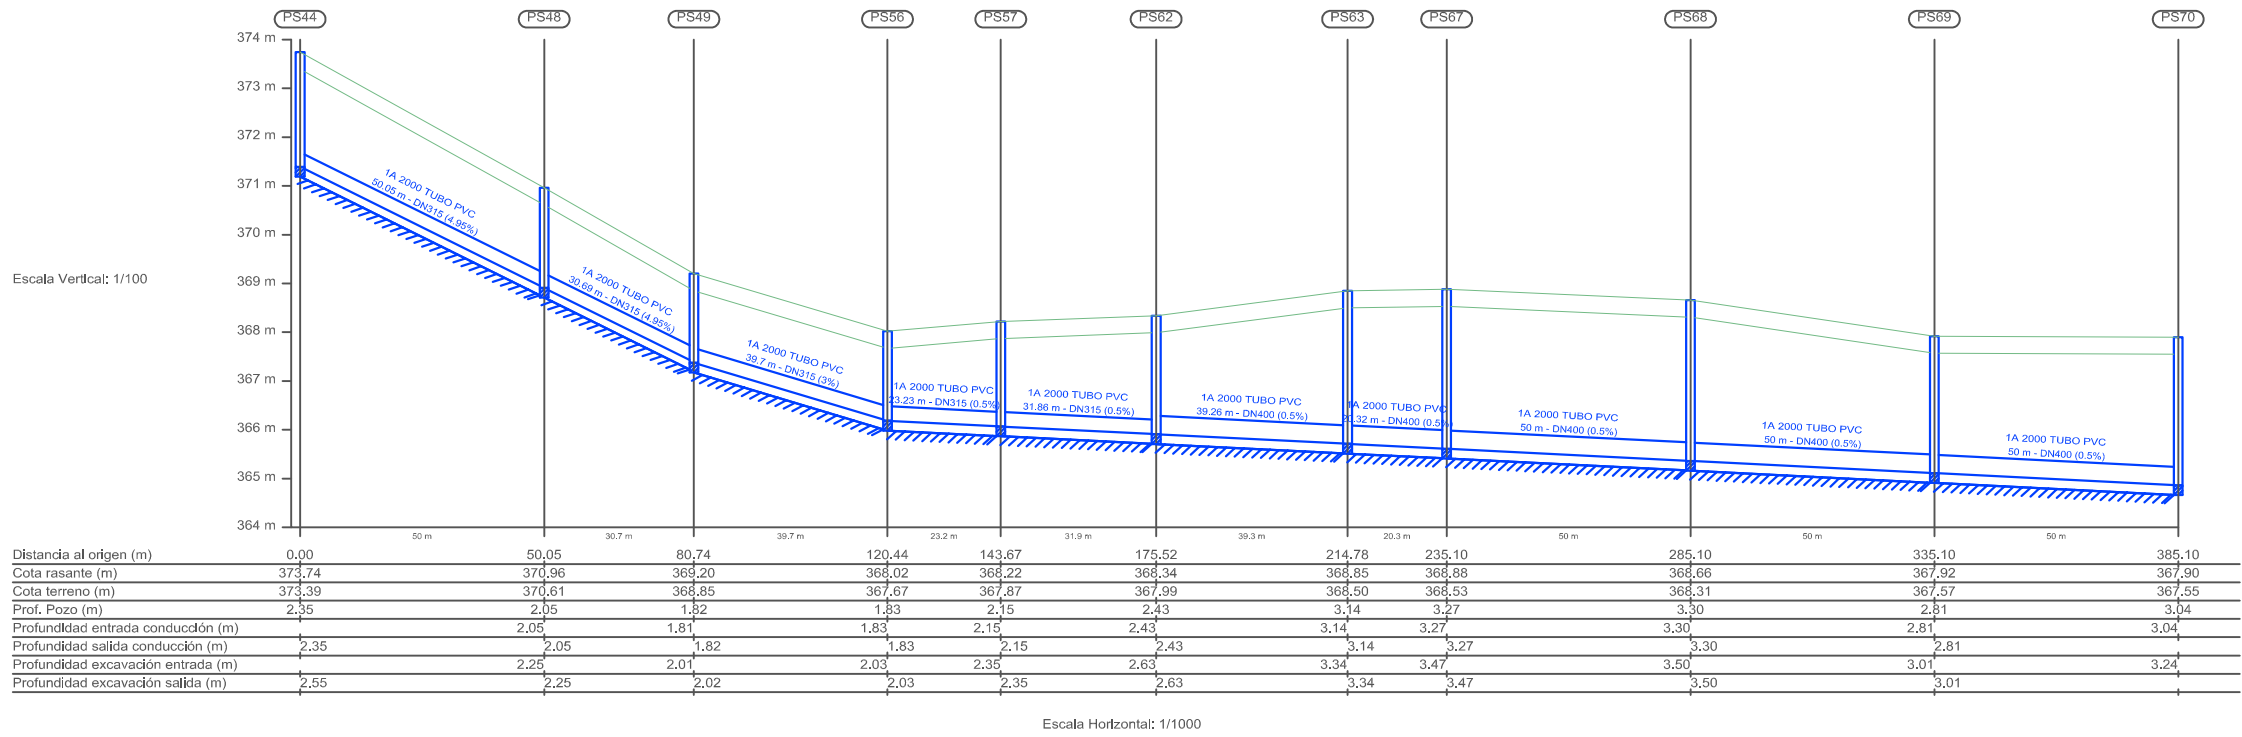

VIAL 3. DERECHA

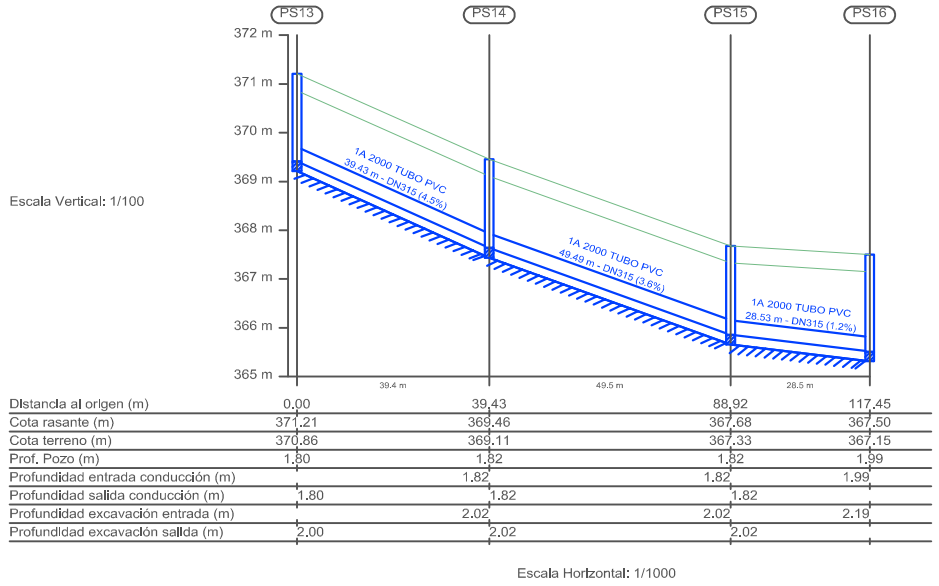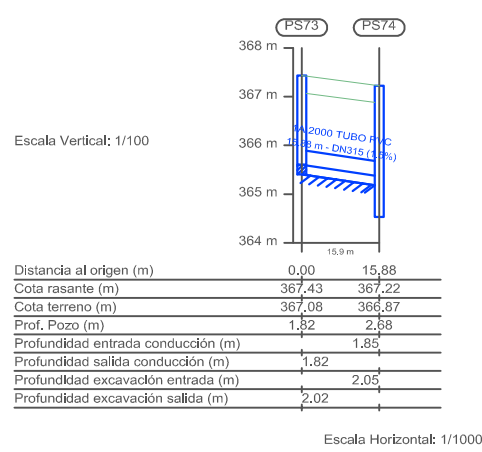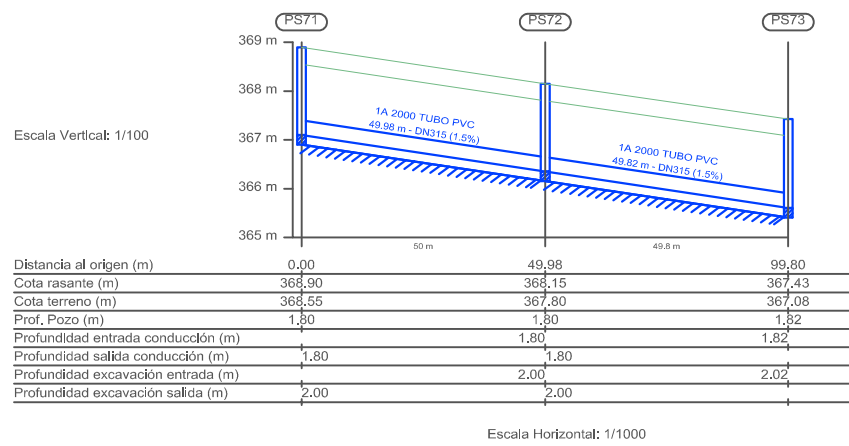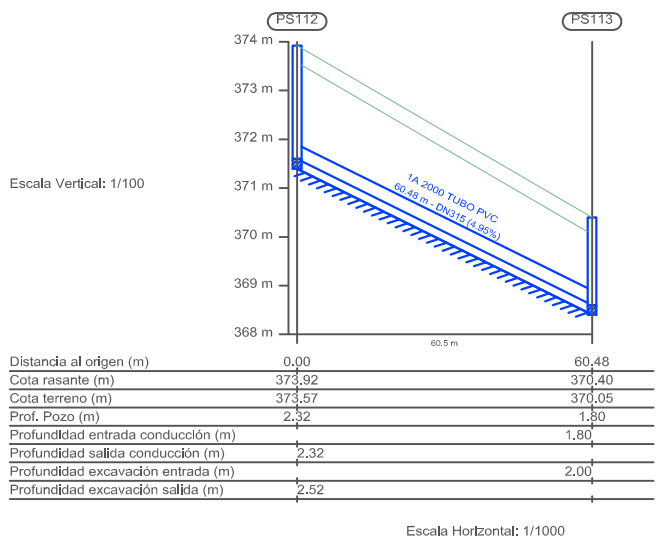

VIAL 4

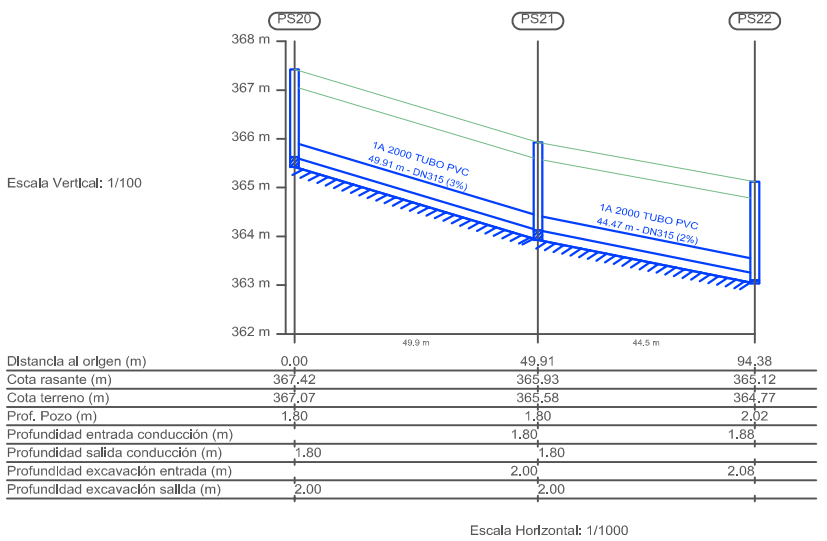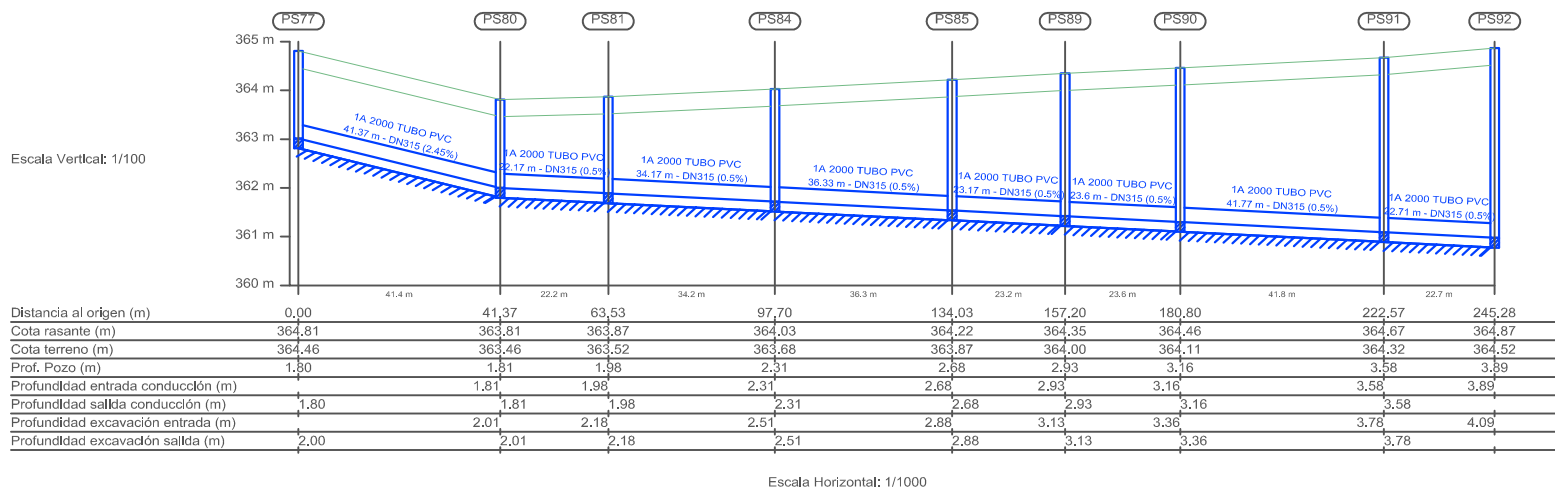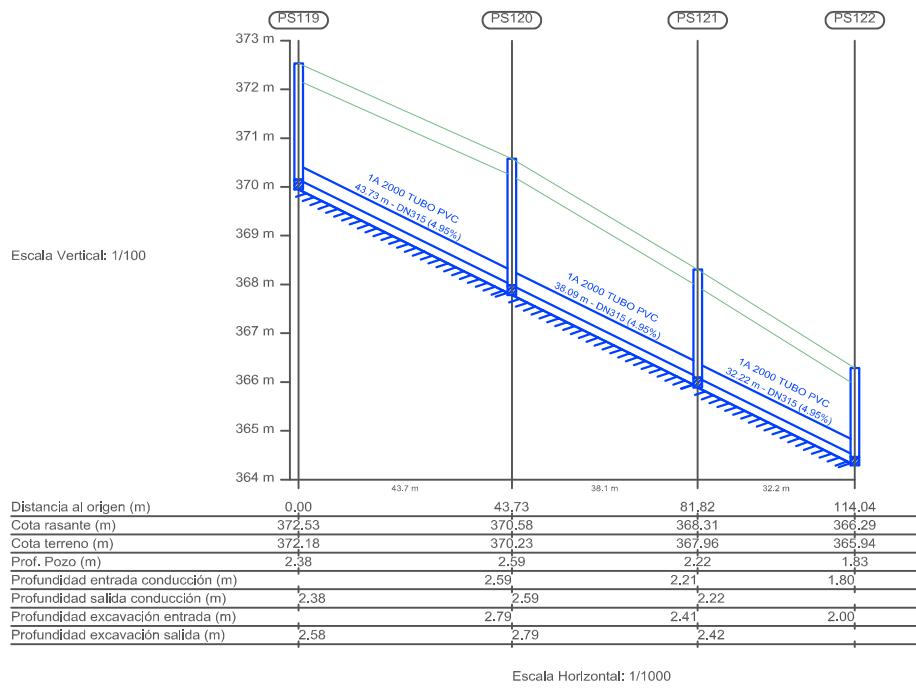

PROMOTOR:

AGRUPACION DE INTERES URBANISTICO DEL
SECTOR S.1.05-b DEL PGM DE CÁCERES

EMPRESA CONSULTORA:

Gedine
General de Ingeniería y Estructuras, s.l.
C/ Diego María Crehuel 3, Bajo. Telf.: 927.22.01.49 Fax: 927.22.38.47
10002 CÁCERES E-mail: proyecto@gedine.com

LOS AUTORES DEL PROYECTO:

César Blázquez Martín **Diego Rodríguez Velasco**
D. CÉSAR BLÁZQUEZ MARTÍN D. DIEGO RODRÍGUEZ VELASCO
Nº 10002 CÁCERES NÚMERO 10002

PROYECTO:

PROYECTO DE CONSTRUCCIÓN DE URBANIZACIÓN
SECTOR S.1.05-b MONTESOL III EN CÁCERES

DESIGNACION DEL PLANO:

SANEAMIENTO FECALES.
LONGITUDINALES

EXPEDIENTE:

P2015-012

ESCALAS:

S/E

FECHA:

MARZO 2017

REVISADO:




Modificado Nº2

Nº PLANO:



5.1.2

HOJA




2 DE 5

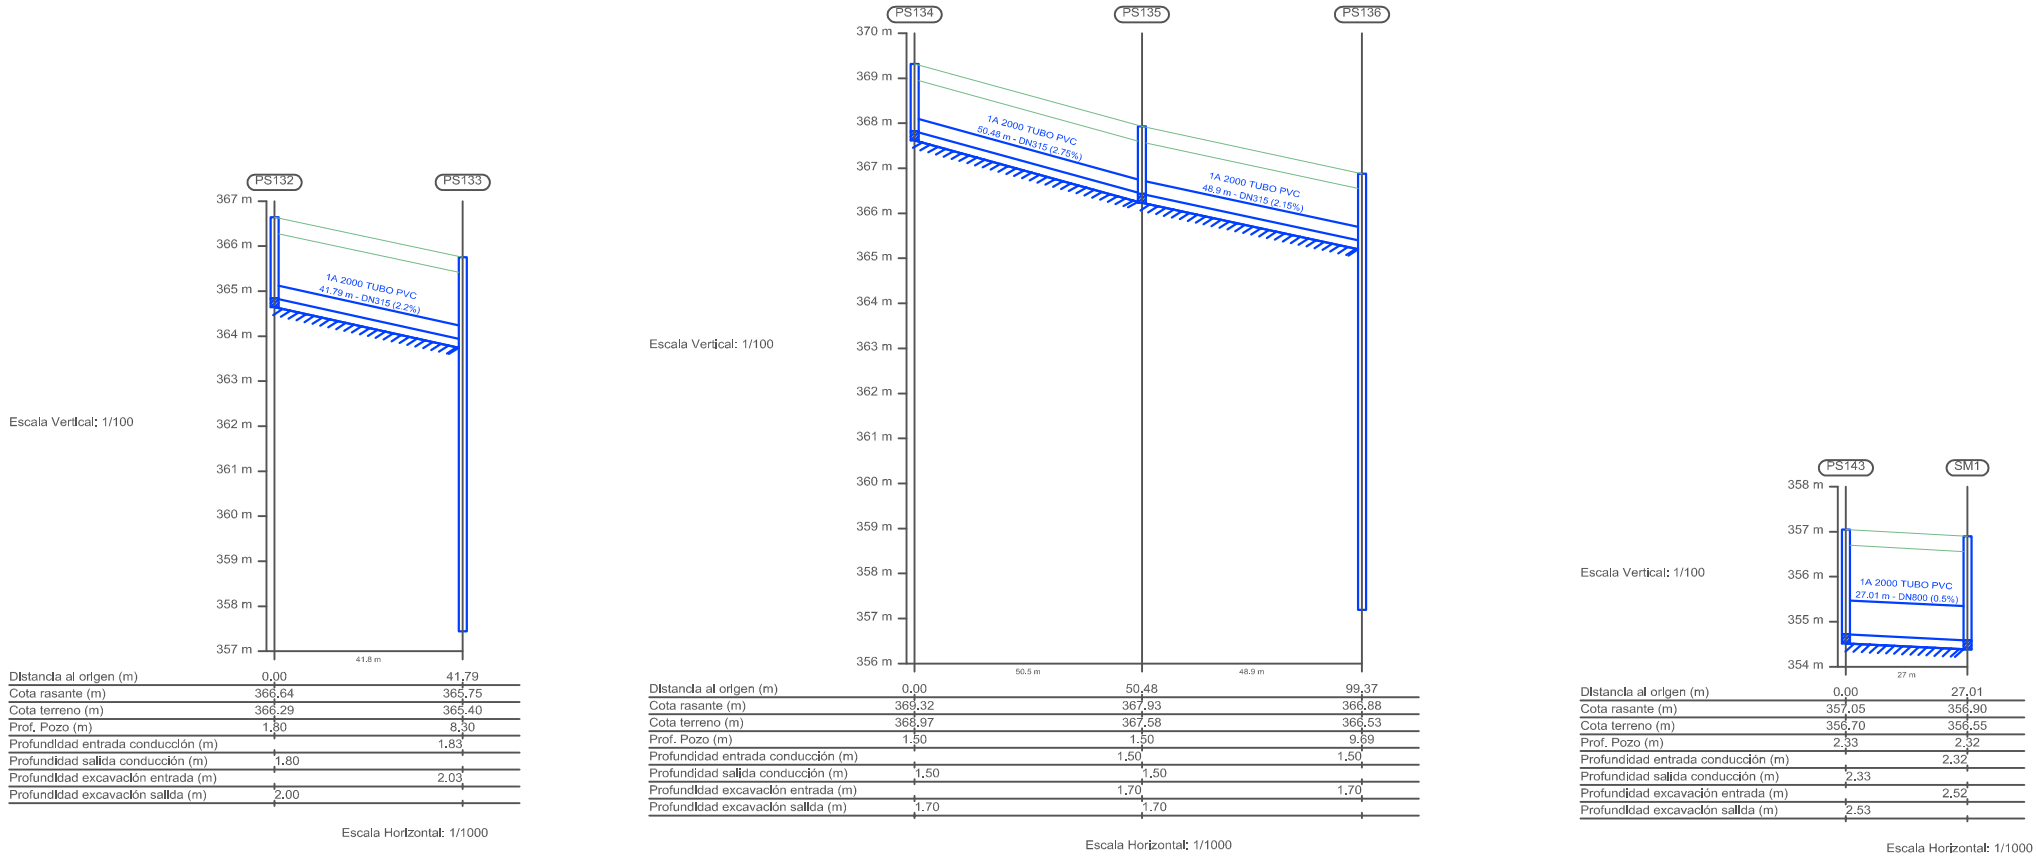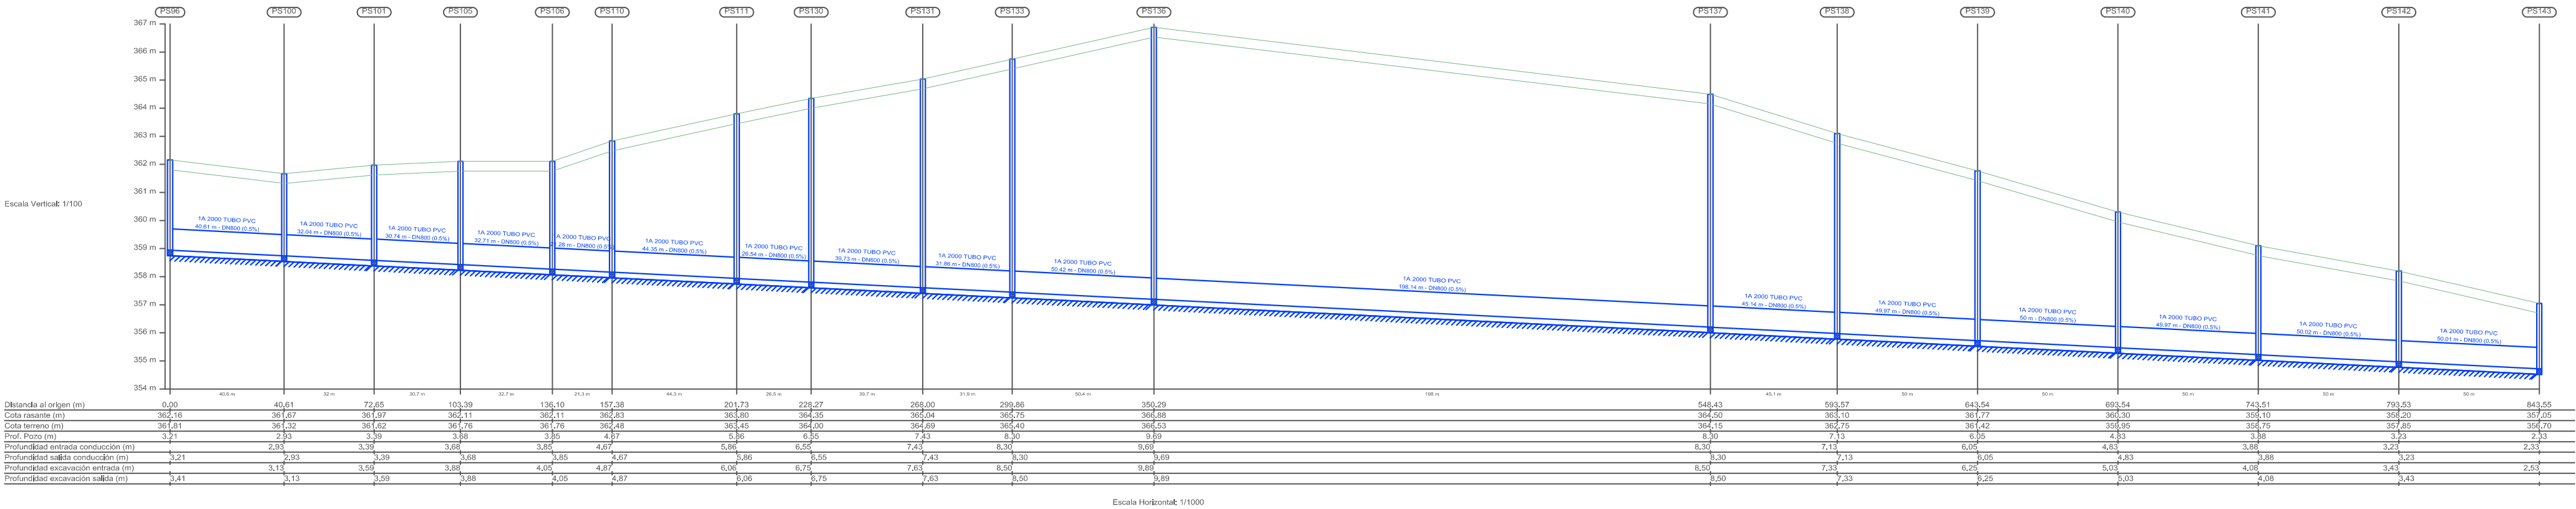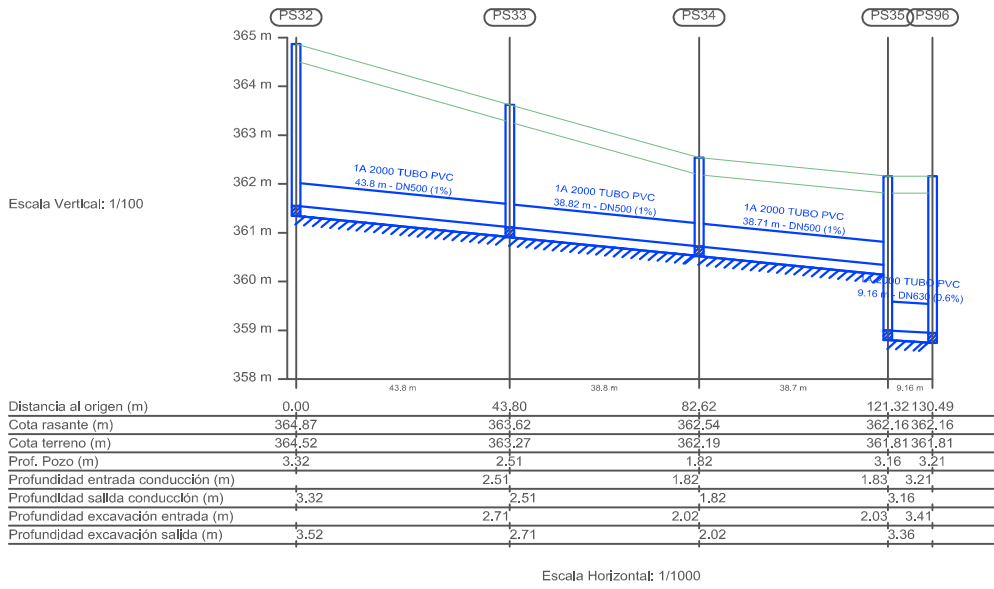




VIAL 6

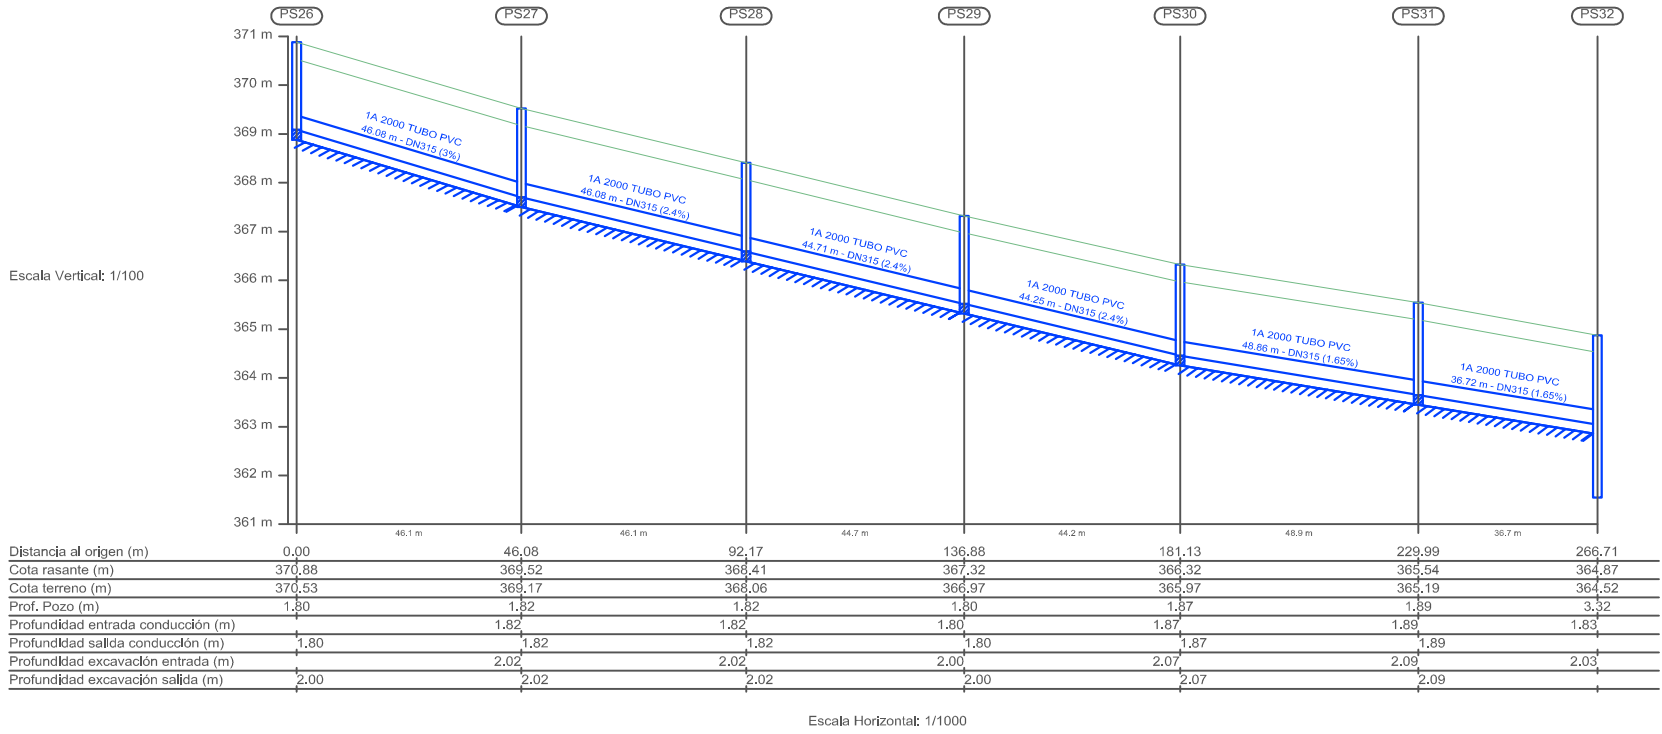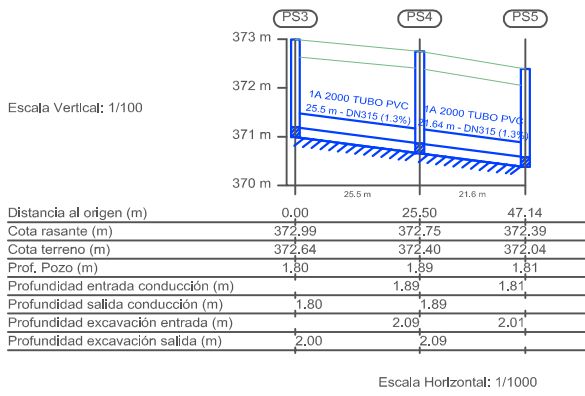




VIAL 7

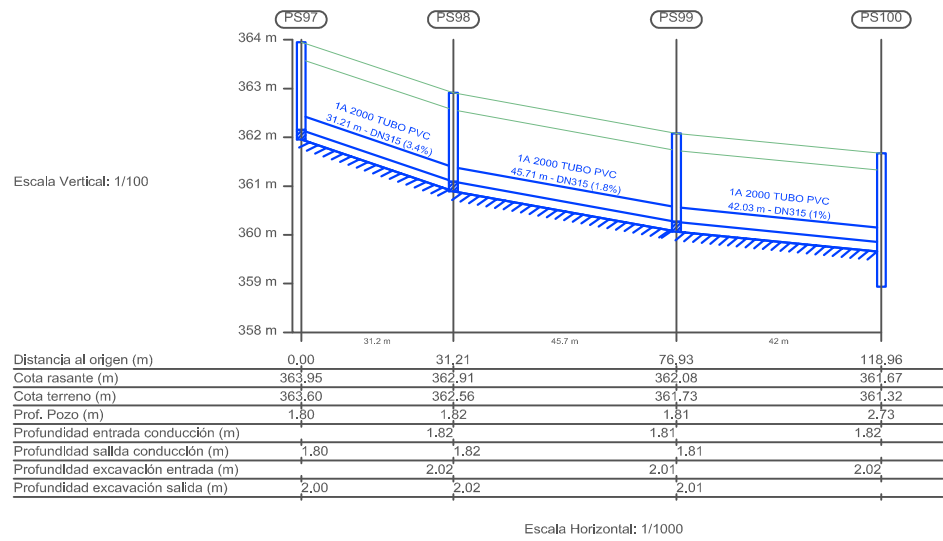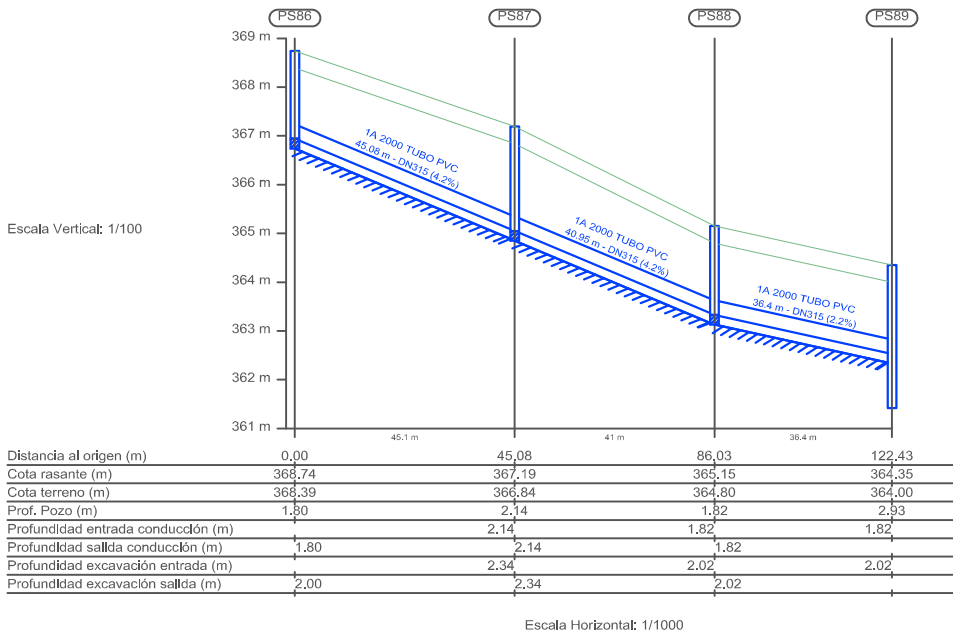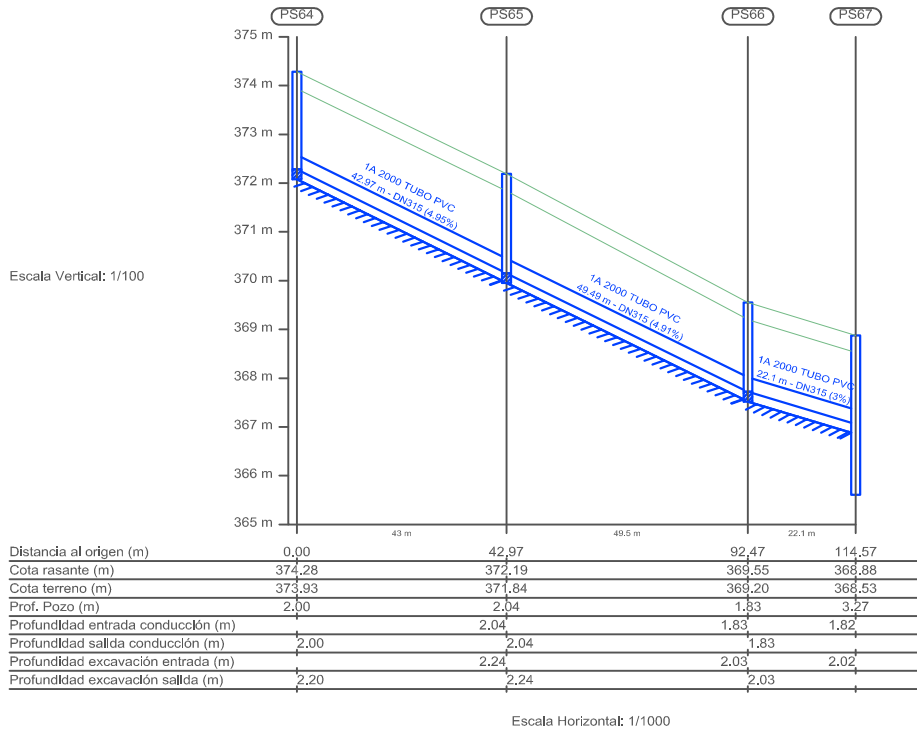



VIAL 8

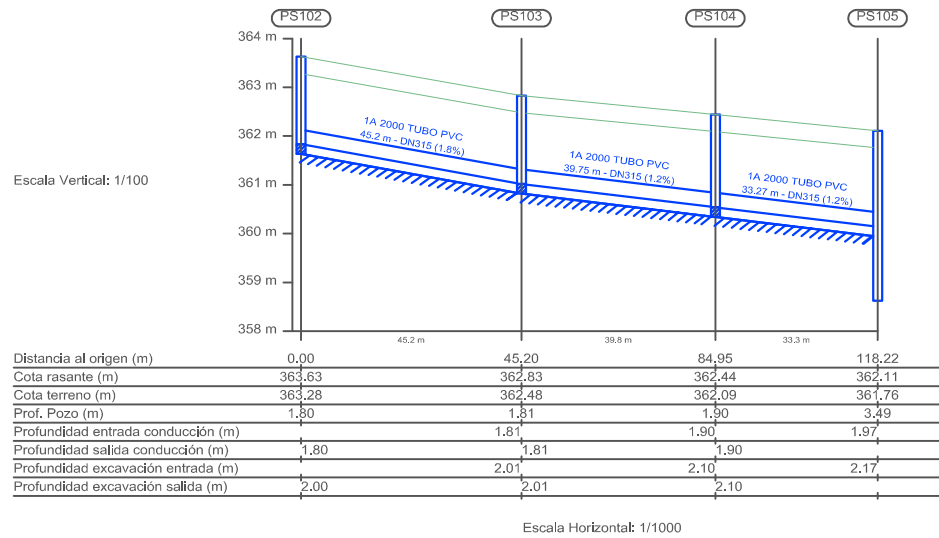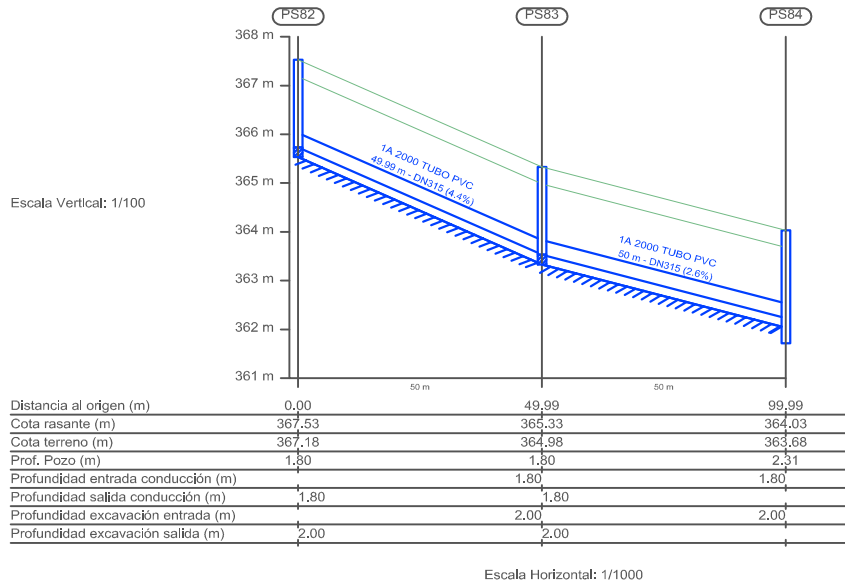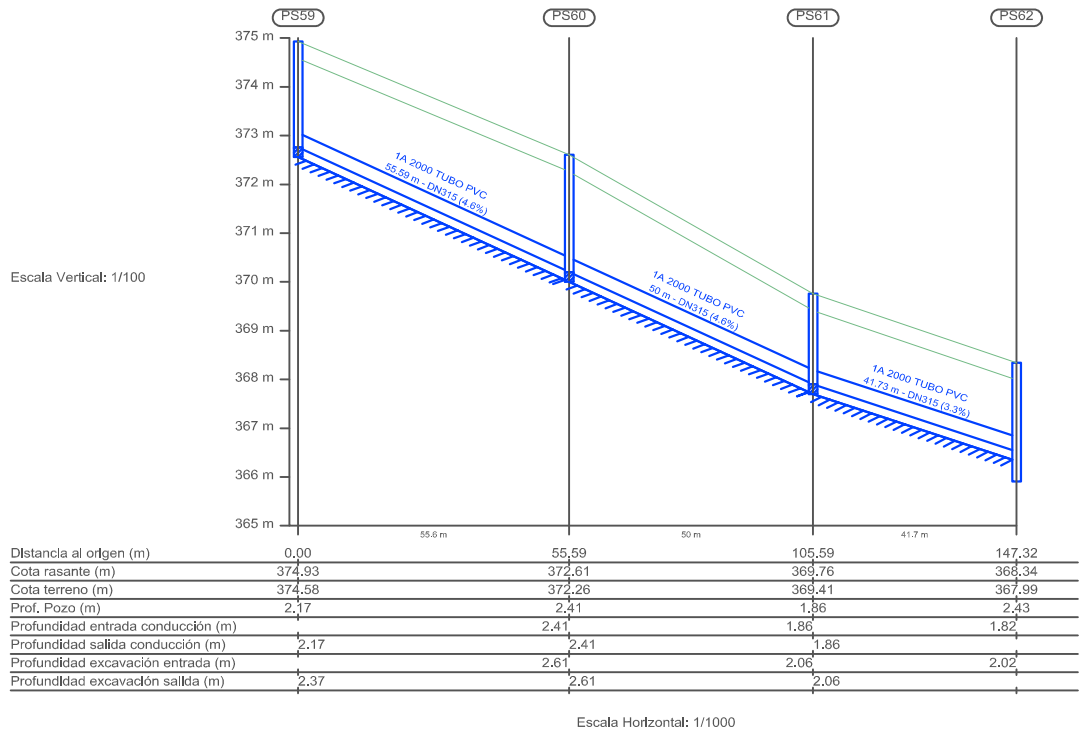


VIAL 9

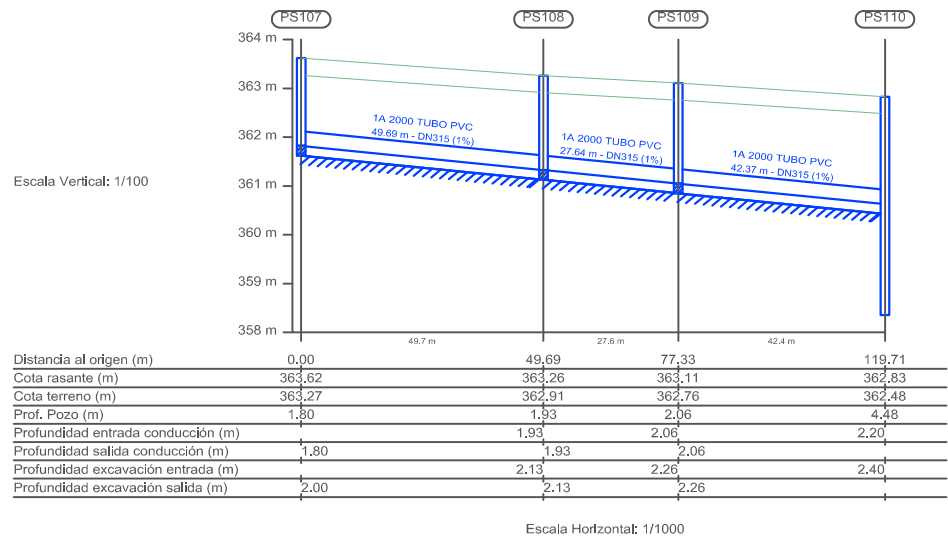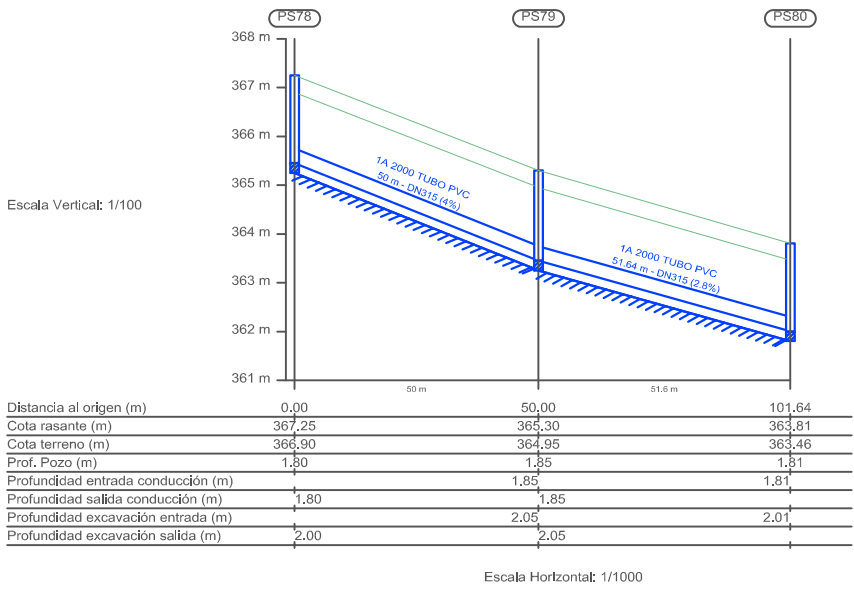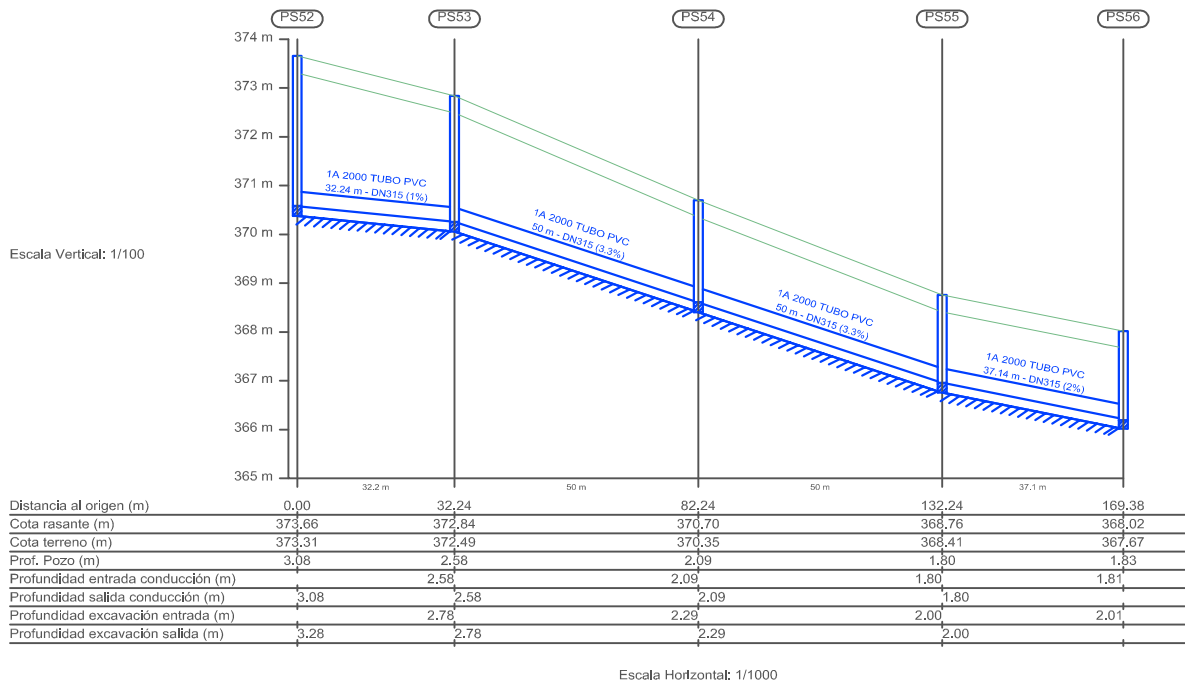



VIAL 10

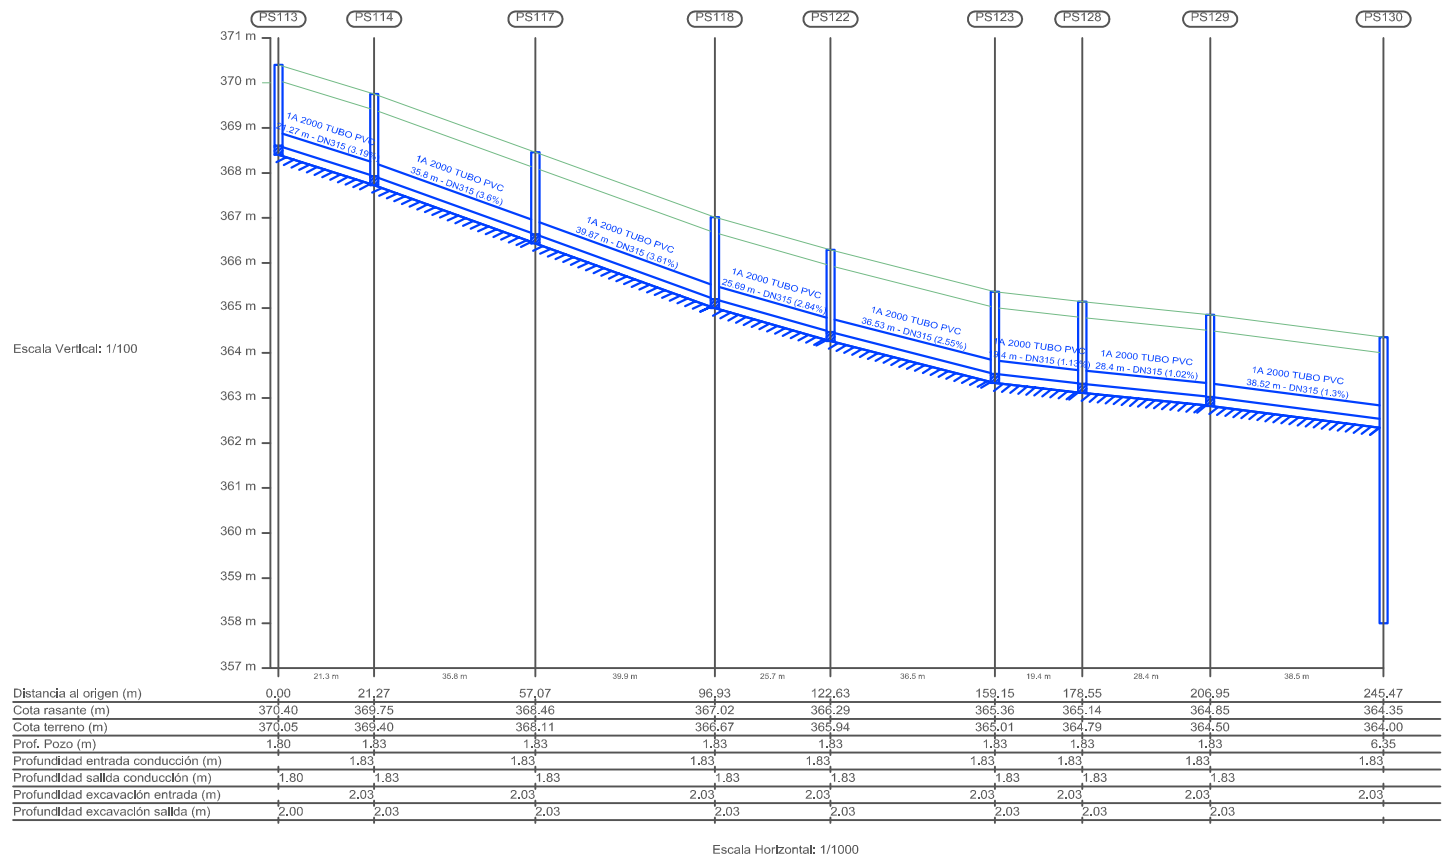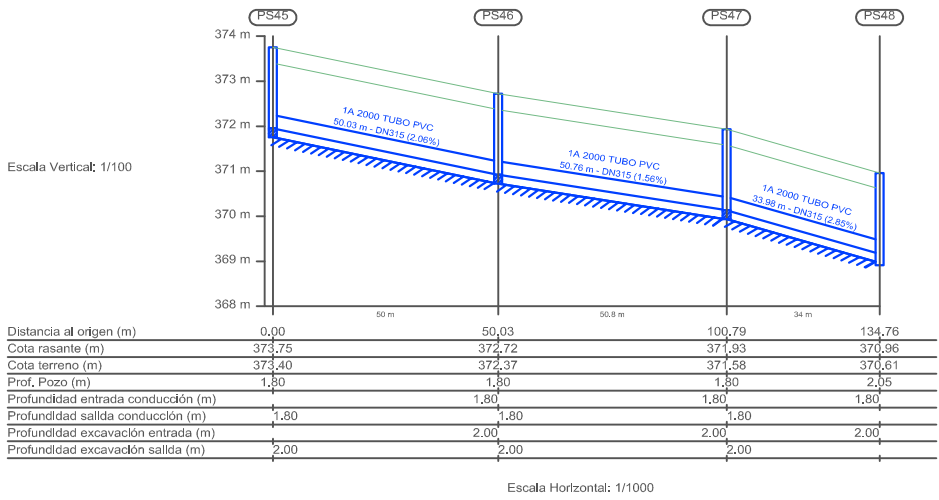

VIAL 12

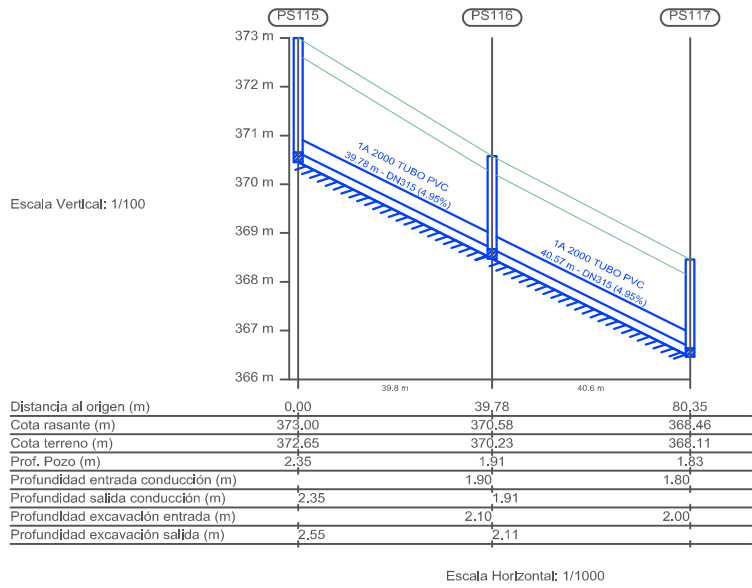

VIAL 13

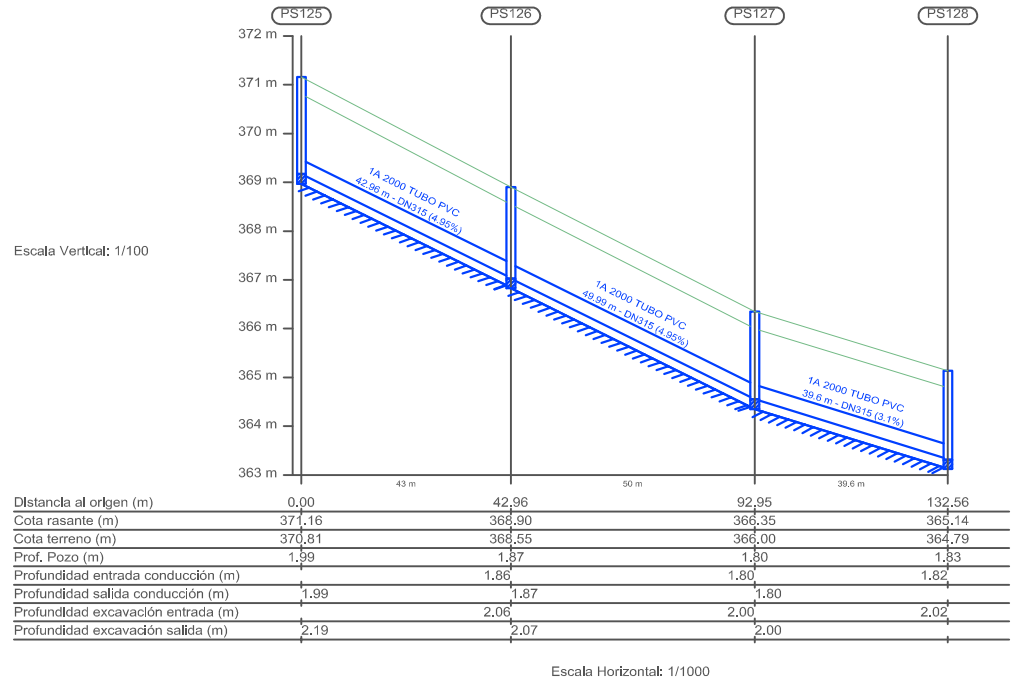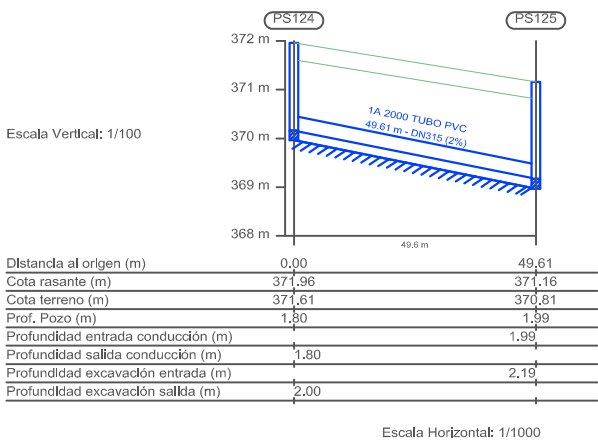

PROMOTOR:
AGRUPACION DE INTERES URBANISTICO DEL
SECTOR S.1.05-b DEL PGM DE CÁCERES

EMPRESA CONSULTORA:
Gedine
General de Ingeniería y Estructuras, s.l.
C/ Diego María Crehuel 3, Bajo.
10002 CÁCERES
Tel.: 927.22.01.48/Fax: 927.22.38.47
Email: proyectos@gedine.com

LOS AUTORES DEL PROYECTO:
D. CÉSAR BLANQUEZ MARTÍN
D. ABEL RODRIGUEZ VELAZO
RODRIGUEZ VELAZO

PROYECTO:
**PROYECTO DE CONSTRUCCIÓN DE URBANIZACIÓN
SECTOR S.1.05-b MONTESOL III EN CACERES**

DESIGNACION DEL PLANO:
**SANEAMIENTO FECALES.
LONGITUDINALES**

EXPEDIENTE: P2015-012
ESCALAS: S/E
FECHA: MARZO 2017
REVISADO: Modificado Nº2
Nº PLANO: 5.1.2
HOJA 5 DE 5