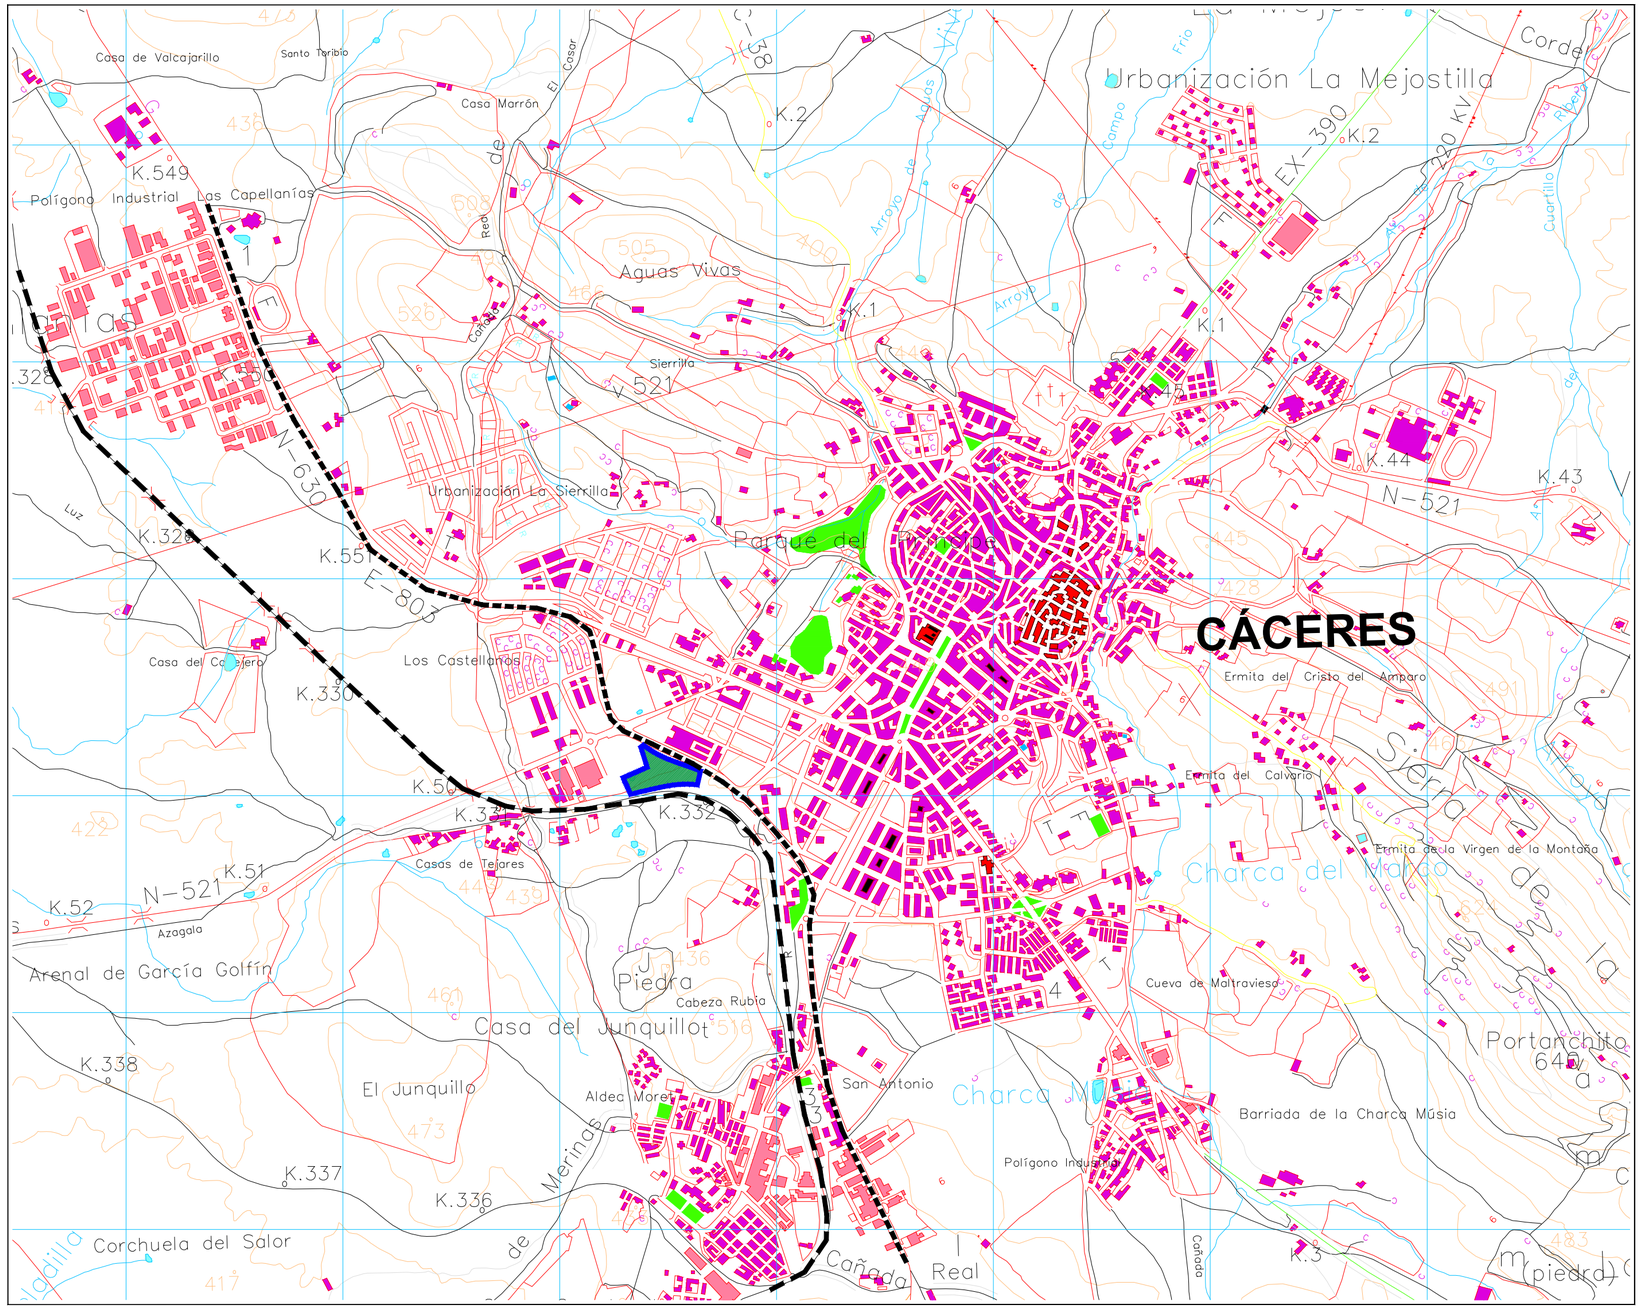



## SITUACIÓN

E=1/20000

LÍMITES APE 27.01

CARRETERA / VARIANTE N-630


VÍA DEL FERROCARRIL

EXCMO. AYUNTAMIENTO DE CÁCERES
**APROBACIÓN DEFINITIVA**
Por acuerdo de Pleno de fecha 16 MAYO 2024

N

## EMPLAZAMIENTO

E=1/5000

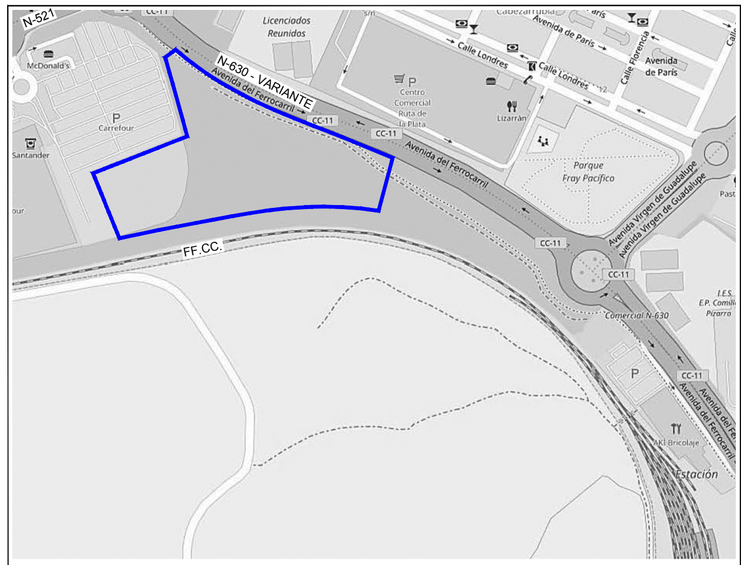


A.P.E. 27.01 "RUTA DE LA PLATA" - CÁCERES.
PROYECTO URBANIZACIÓN

PROMOTOR:
A.I.U. COMERCIAL RUTA DE LA PLATA

PLANO:
SITUACIÓN Y EMPLAZAMIENTO


PLANO Nº:
1

ESCALA:
INDICADA

Abril de 2020

0909-0116-08-23-0401-201216-45

ARRAM CONSULTORES
BADAJOZ Paseo de San Francisco, 2-A 06002
Tel. 924 207 083 - Fax 924 207 085
MADRID C/ Princesa, 2. Planta 6, Oficina 6. 28008
Telf. 916 891 937 - Fax 916 891 957
www.arram.com

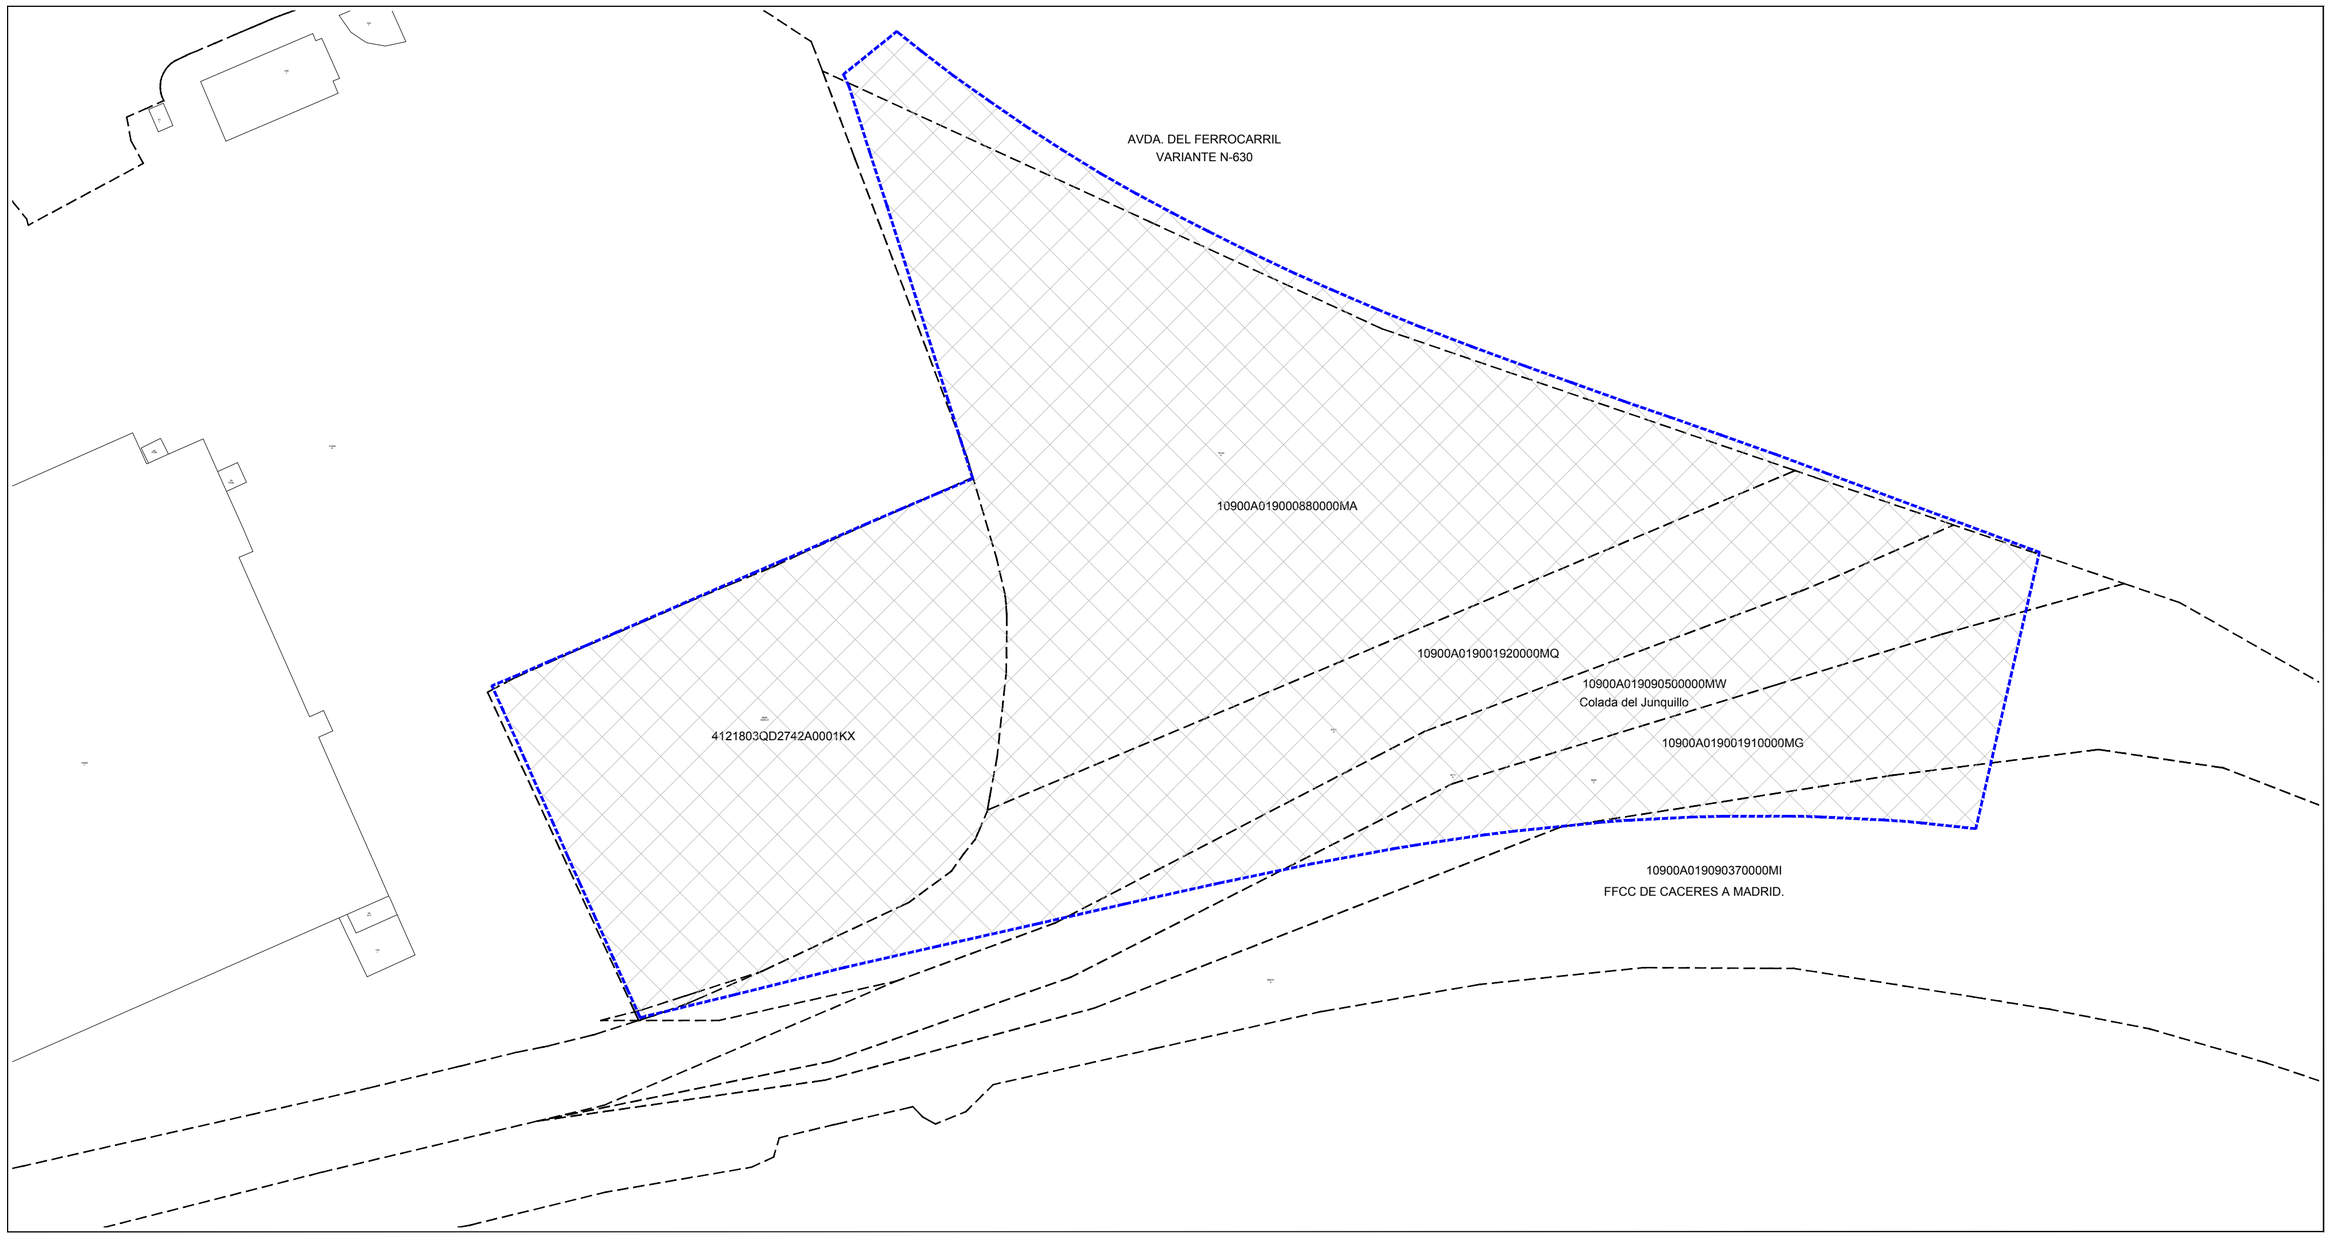


# PLANTA GENERAL

E=1/1000

LÍMITES APE 27.01 - 38.709 m2

LÍMITES PARCELAS CATASTRALES

EXCMO. AYUNTAMIENTO DE CÁCERES
**APROBACIÓN DEFINITIVA**
Por acuerdo de Pleno de fecha 16 MAYO 2024

A.P.E. 27.01 "RUTA DE LA PLATA" - CÁCERES.
PROYECTO URBANIZACIÓN

ÁLVARO VÁZQUEZ MORENO
Ingeniero de Caminos - col. 21.412

PROMOTOR:
A.I.U. COMERCIAL RUTA DE LA PLATA

PLANO: PARCELARIO CATASTRAL


PLANO Nº: 2

ESCALA: INDICADA

Abril de 2020

0909-0116-08-23-0402-201216-45

ARRAM CONSULTORES
BADAJOZ Paseo de San Francisco, 2-A 06002
Tel. 924 207 083 - Fax 924 207 085
MADRID C/ Princesa, 2. Planta 6, Oficina 6. 28008
Telf. 916 891 937 - Fax 916 891 957
www.arram.com

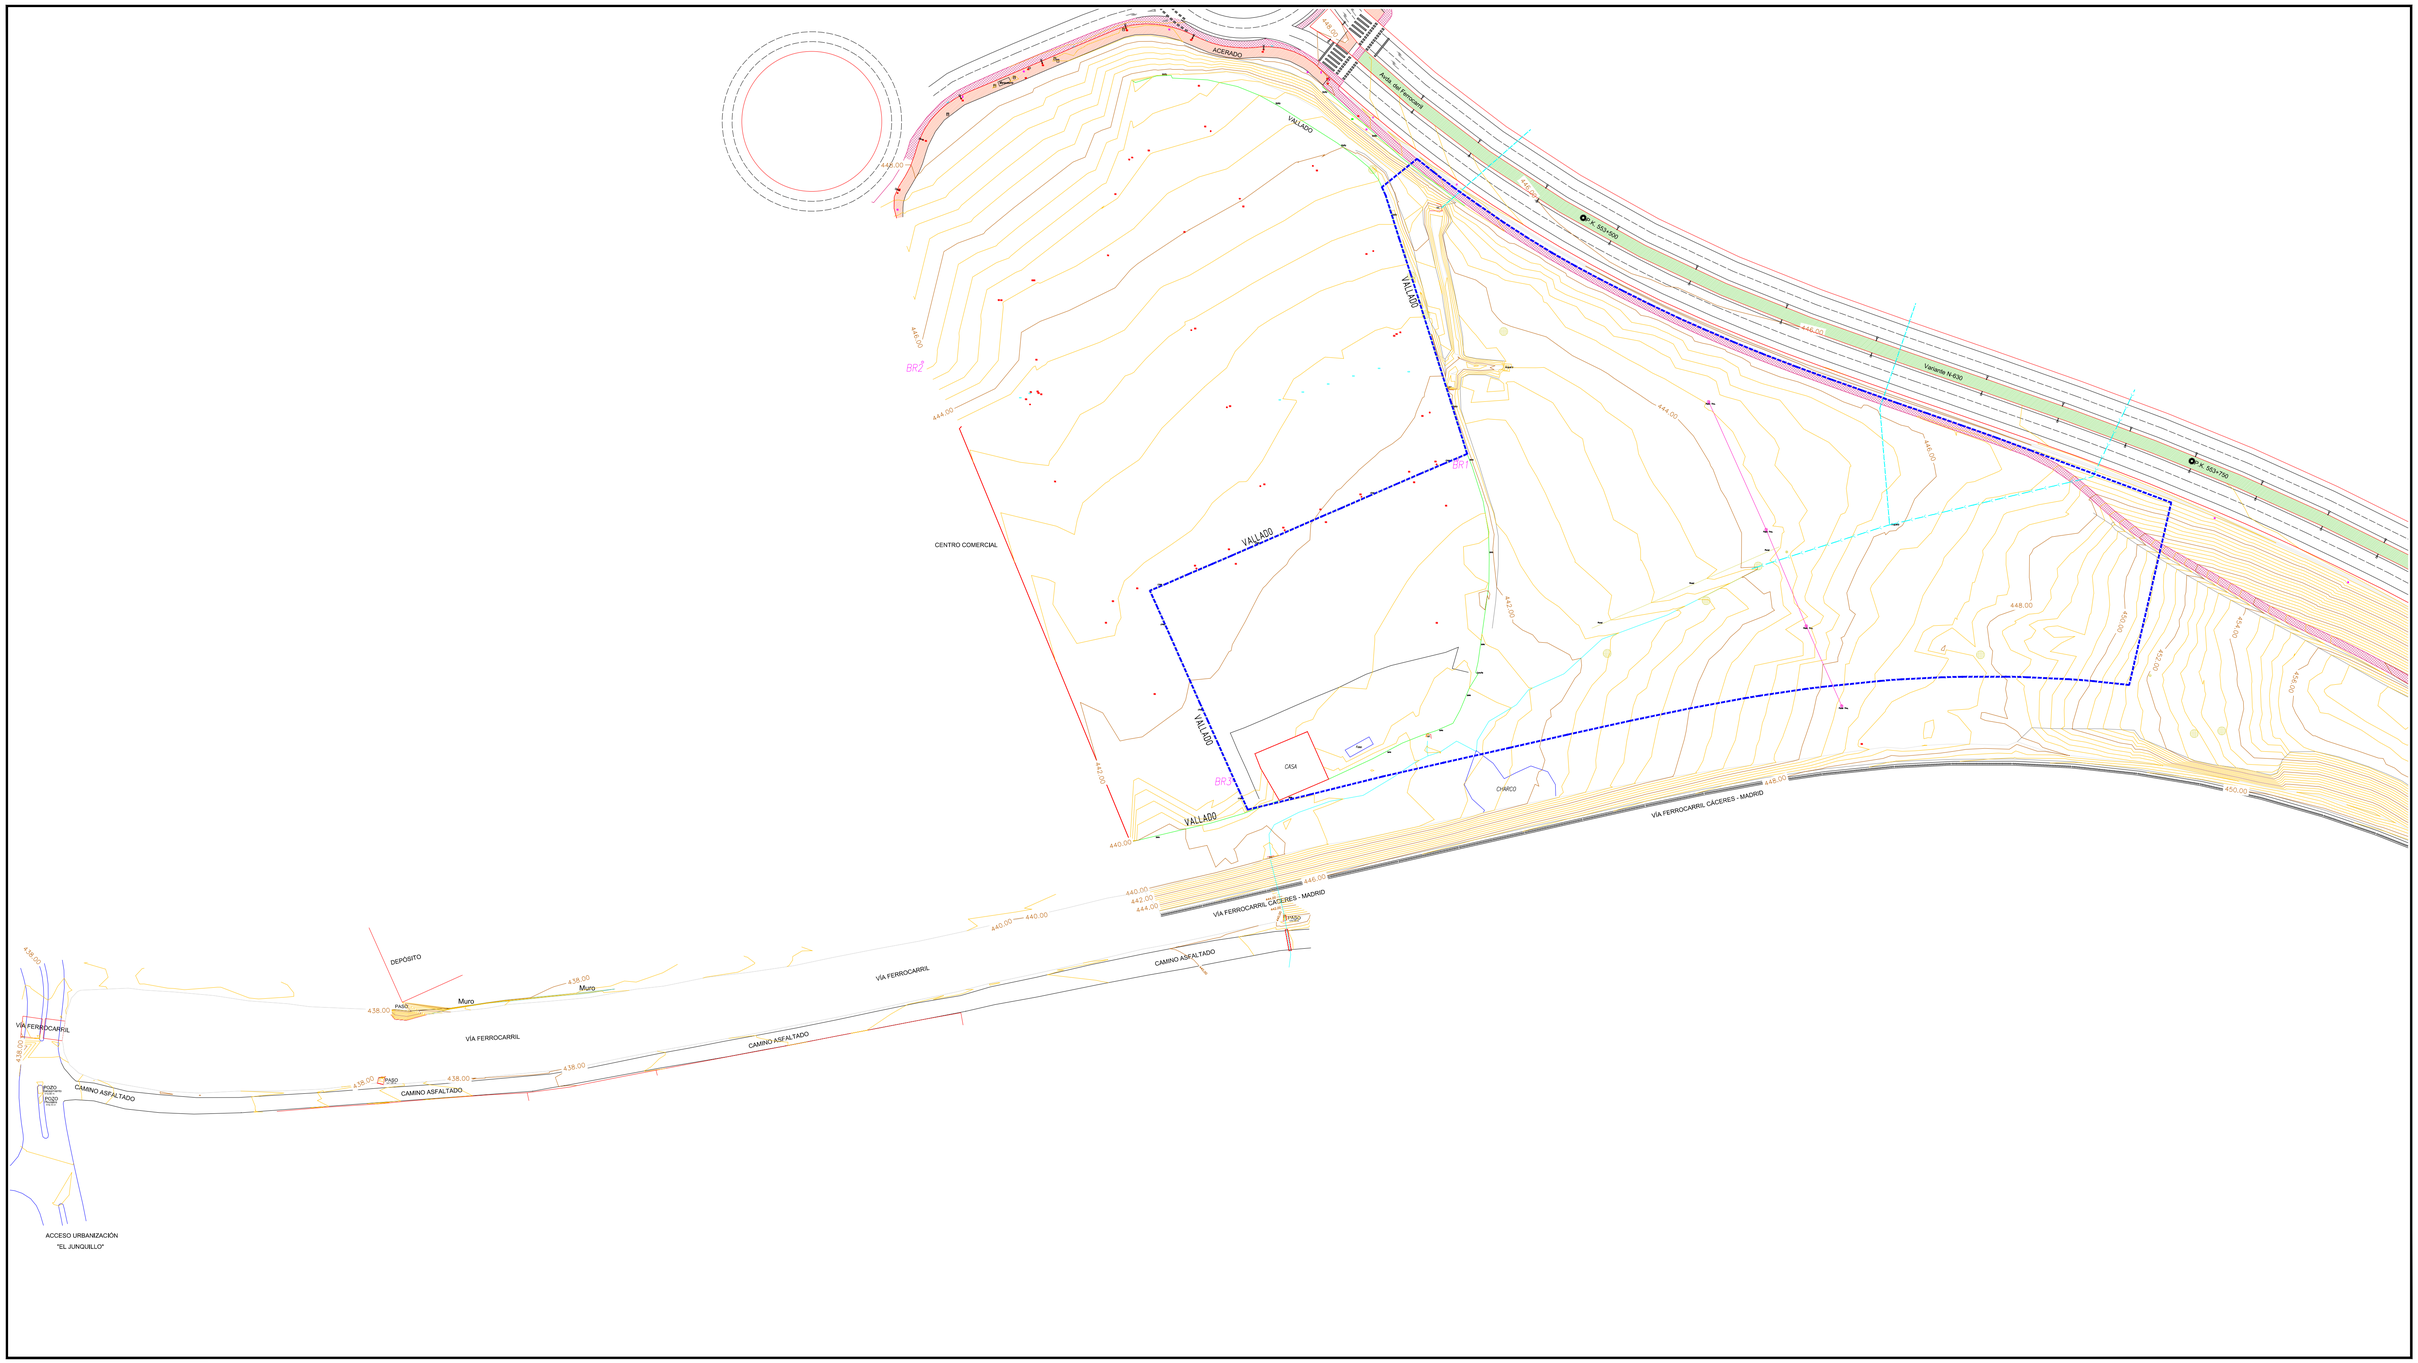


# PLANTA GENERAL

E=1/1000

LÍMITES APE 27.01

BASES DE REPLANTEO "IN SITU" - X(m); Y (m)

BASE 1: X=724.232,0140 Y=4.371.915,5440
BASE 2: X=724.045,0780 Y=4.371.949,6220
BASE 3: X=724.153,7940 Y=4.371.803,6080

NOTA: LEVANTAMIENTO TOPOGRÁFICO REALIZADO EN FEBRERO DE 2016 Y COMPLEMENTADO EN JULIO DE 2017, POR GRUPO INGLOBA TOPOGRAFÍA, S.L.

COORDENADAS UTM - HUSO29 - ETRS89

EXCMO. AYUNTAMIENTO DE CÁCERES
APROBACIÓN DEFINITIVA
Por acuerdo de Pleno de fecha 16 MAYO 2024

Equidistancia entre Curvas de Nivel = 0,4 mts

A.P.E. 27.01 "RUTA DE LA PLATA" - CÁCERES.
PROYECTO URBANIZACIÓN

PROMOTOR:
A.I.U. COMERCIAL RUTA DE LA PLATA

PLANO: ESTADO ACTUAL. TOPOGRAFÍA

PLANO Nº: 3

ESCALA: INDICADA

Abril de 2020

0909-0116-08-23-0403-201216-45

ARRAM CONSULTORES
BADAJOZ Paseo de San Francisco, 2-A 06002
Tel. 924 207 083 - Fax 924 207 085
MADRID C/ Princesa, 2. Planta 6, Oficina 6. 28008
Telf. 916 891 937 - Fax 916 891 957
www.arram.com

N

ACERADO

Avda. del Ferrocarril

VALLADO

P.K. 563+400

P.K. 563+750

LINEA LIMITE EDIFICACIÓN N-630 EN P.G.M.

Variante N-630

CENTRO COMERCIAL

CASA

LINEA LIMITE EDIFICACION FF CC. EN P.G.M.

VALLADO

LÍNEA LÍMITE EDIFICACIÓN RED.
ZONA PROTECCIÓN FF.CC. RED.
ZONA DOMINIO PUBLICO FF.CC. RED.

ARISTA EXT. EXPLANACIÓN

VÍA FERROCARRIL CÁCERES - MADRID

ARISTA EXTERIOR DE LA EXPLANACIÓN
OBTENIDA MEDIANTE LEVANTAMIENTO TOPOGRÁFICO

ARISTA EXTERIOR MÁS PRÓXIMA
DE LA PLATAFORMA

ZONA PROTECCIÓN FF.CC. RED.
ZONA DOMINIO PUBLICO FF.CC. RED.
ARISTA EXTERIOR EXPLANACIÓN

DEPÓSITO

PASO

Muro

VÍA FERROCARRIL

CAMINO ASFALTADO

ZONA DOMINIO PUBLICO FF.CC. RED.
ZONA PROTECCIÓN FF.CC. RED.

POZO

ACCESO URBANIZACIÓN
"EL JUNQUILLO"

CAMINO

ZONA DOMINIO PUBLICO FF.CC. RED.
ZONA PROTECCIÓN FF.CC. RED.

# PLANTA GENERAL

E=1/1000

- LÍMITES APE 27.01
- LÍNEAS PROTECCIÓN PARA EL FF.CC.
- LÍNEAS PROTECCIÓN PARA LA N-630
- BORDE CALZADA N-630

EXCMO. AYUNTAMIENTO DE CÁCERES
**APROBACIÓN DEFINITIVA**
Por acuerdo de Pleno de fecha
16 MAYO 2024

A.P.E. 27.01 "RUTA DE LA PLATA" - CÁCERES.
PROYECTO URBANIZACIÓN

PROMOTOR:
A.I.U. COMERCIAL RUTA DE LA PLATA

PLANO:
AFECCIONES A INFRAESTRUCTURAS


PLANO Nº:
4

ESCALA:
INDICADA

Abril de 2020

0909-0116-08-23-0404-201216-45

ARRAM CONSULTORES
BADAJOZ. Paseo de San Francisco, 2-A 06002
Tel. 924 207 083 - Fax 924 207 085
MADRID C/ Princesa, 2. Planta 6, Oficina 6. 28008
Telf. 916 891 937 - Fax 916 891 957
www.arram.com

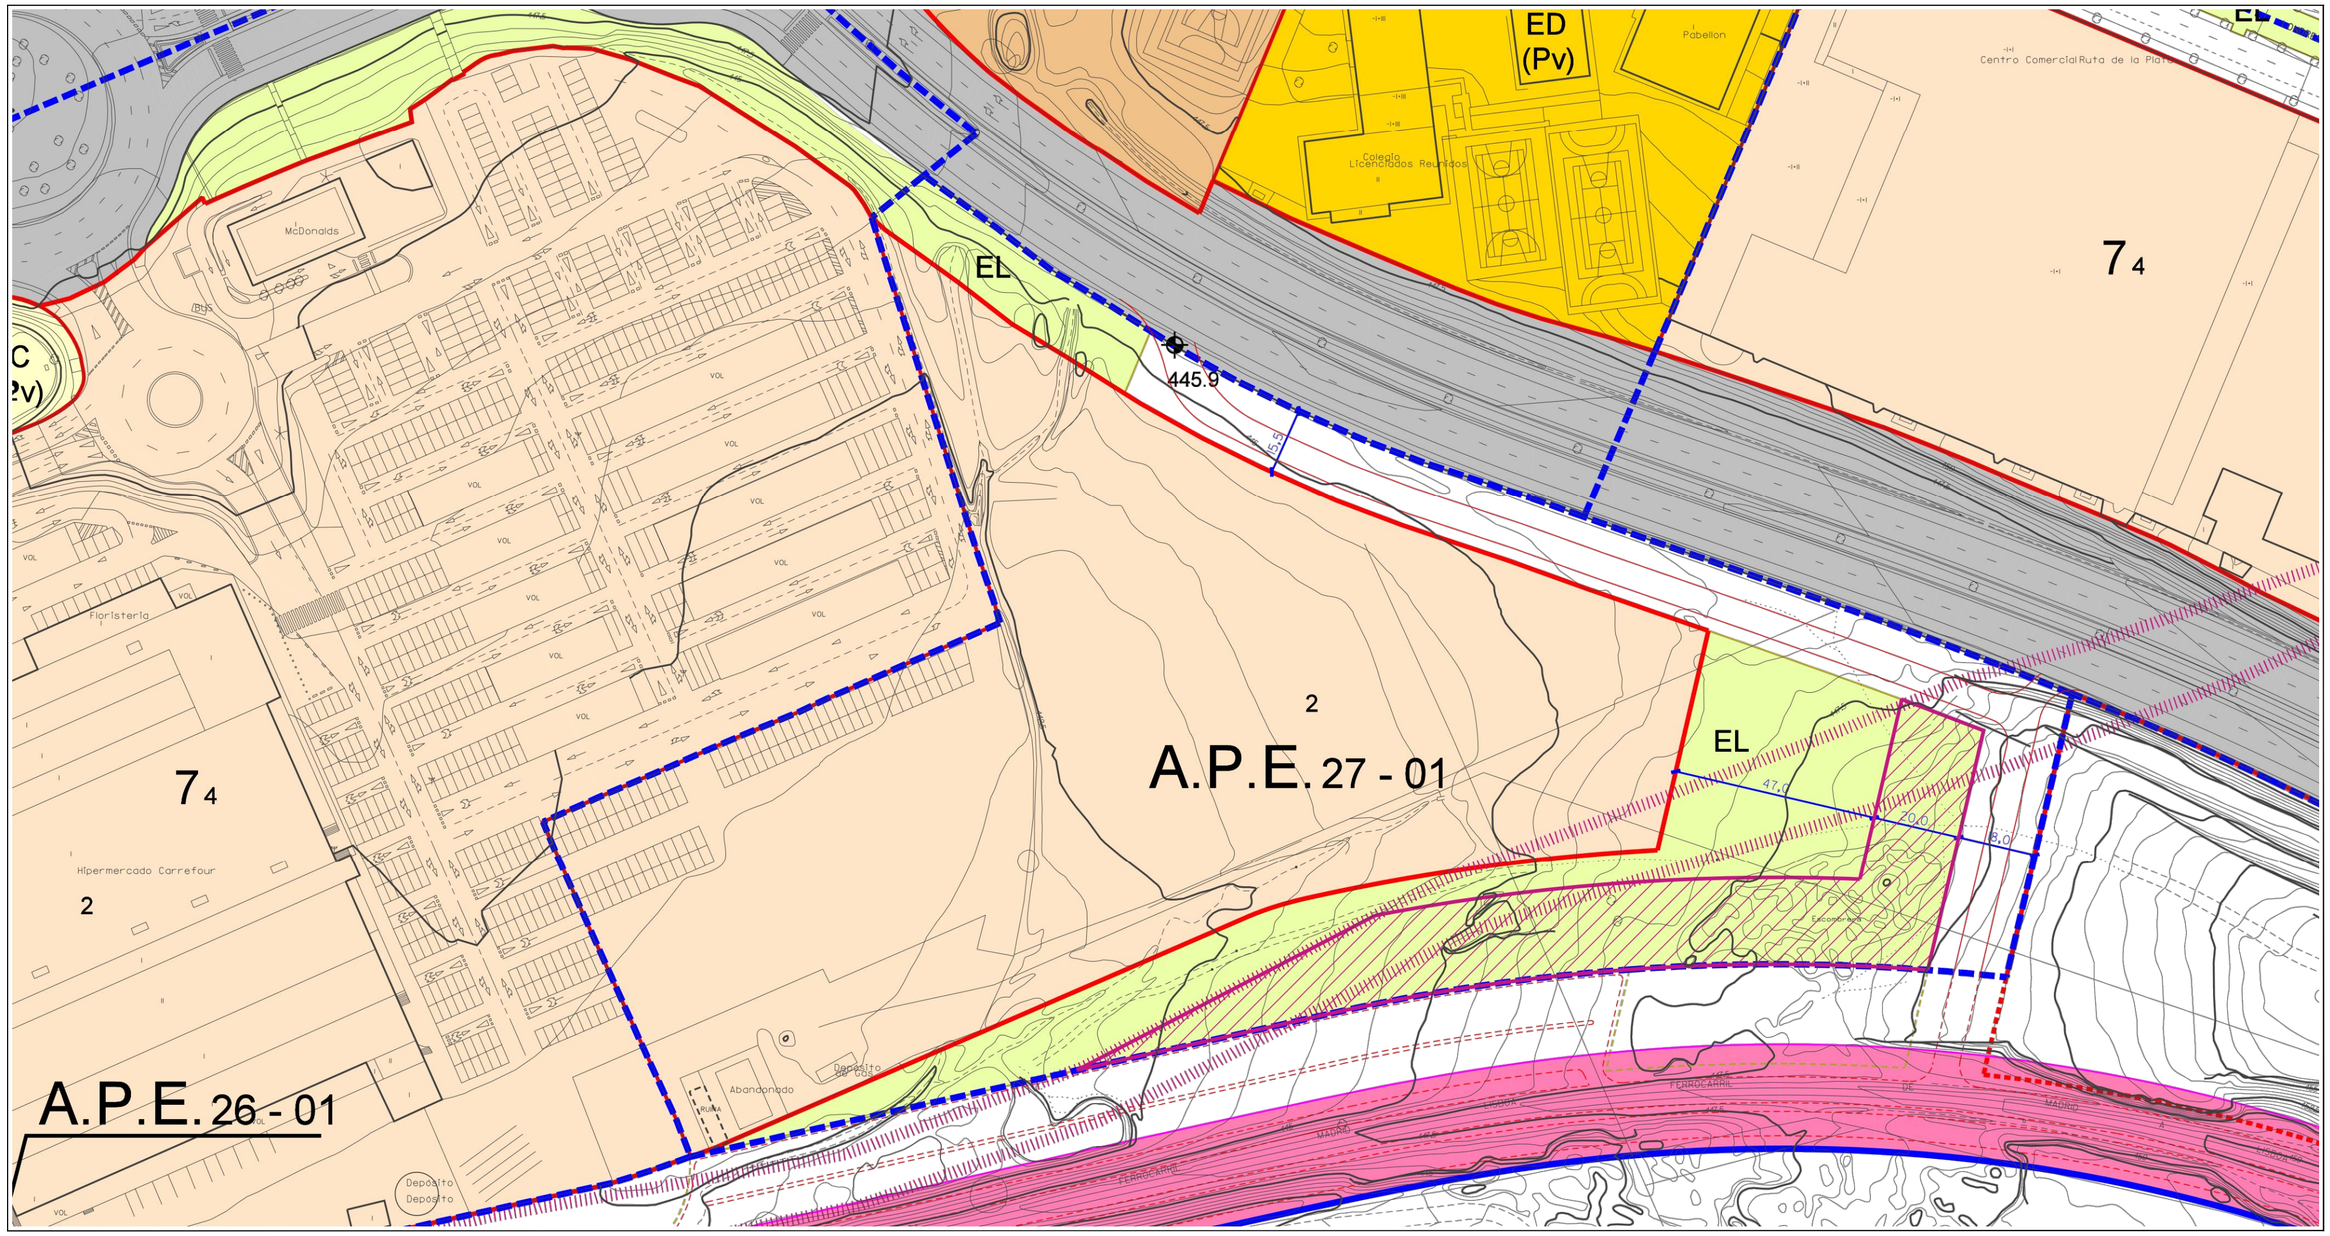


# PLANTA GENERAL

E=1/1000

| SUPERFICIE | ZONAS/RESERVAS DE ORDENACIÓN |
|---|---|
| 3534 m2 | VIA PECUARIA |
| 5662 m2 | DOTACIONES - ESPACIOS LIBRES |
| 4512 m2 | DOTACIONES - VIARIO |
| 25001 m2 | SUELO LUCRATIVO MÁXIMO |

LÍMITES APE 27.01

*NOTA: INFORMACIÓN OBTENIDA DEL PLANO:*

DOTACIONES

| SISTEMA GENERAL - IC | SISTEMA LOCAL | DOTACIÓN PRIVADA | TITULARIDAD | (Pb) (Pv) | PÚBLICA PRIVADA | SISTEMA GENERAL - IC | SISTEMA LOCAL | TITULARIDAD | (Pb) (Pv) | PÚBLICA PRIVADA |
|---|---|---|---|---|---|---|---|---|---|---|
| EQUIPAMIENTOS | | | | | | INFRAESTRUCTURAS | | | | |
| | | | AI ADMINISTRATIVO INSTITUCIONAL | | | | | IC INFRAESTRUCTURAS DE COMUNICACIÓN | | |
| | | | SA SANITARIO ASISTENCIAL | | | | | IU INFRAESTRUCTURAS URBANAS | | |
| | | | DP DEPORTIVO | | | | | | | |
| | | | ED EDUCATIVO | | | COMUNICACIONES | | | | |
| | | | RE RELIGIOSO | | | | | RED VIARIA | | |
| | | | CU CULTURAL | | | | | | | |
| | | | SU SERVICIOS URBANOS | | | | | RED FERROVIARIA | | |
| | | | SO SOCIAL | ZONAS VERDES / ESPACIOS LIBRES | | | | | | |
| | | | GE GENÉRICO | EG | EL | ZONAS VERDES / ESPACIOS LIBRES | | | | |
| | | E | DOTACIÓN ESTRUCTURANTE | | | | | | | |

ESQUEMA DISTRIBUCION DE HOJAS Y ESCALA

ESCALA GRAFICA

COPIA CONFORME ORIGINAL
Aprobado por Resolución del Consejero de Fomento de 15-2-2010 (DOE 30-3-2010)
El Secretario General
Firma digital: Manuel Aunión Segador

NTO DE CÁCERES
PLAN GENERAL MUNICIPAL
FECHA: MARZO 2010
ESCALA: 1/2.000
PLANO: 5

CLASIFICACIÓN, CALIFICACIÓN Y REGULACIÓN DEL SUELO
Y LA EDIFICACIÓN EN SUELO URBANO Y URBANIZABLE ORDENADO
RED VIARIA, ALINEACIONES Y RASANTES

prontec

EXCMO. AYUNTAMIENTO DE CÁCERES
APROBACIÓN DEFINITIVA
Por acuerdo de Pleno de fecha 16 MAYO 2024

A.P.E. 27.01 "RUTA DE LA PLATA" - CÁCERES.
PROYECTO URBANIZACIÓN

ÁLVARO VÁZQUEZ MORENO
Ingeniero de Caminos, Canales y Puertos

PROMOTOR:
A.I.U. COMERCIAL RUTA DE LA PLATA

PLANO:
ORDENACIÓN SEGÚN PLANEAMIENTO


PLANO Nº: 5

ESCALA: INDICADA

Abril de 2020

0909-0116-08-23-0405-201216-45

ARRAM CONSULTORES
BADAJOZ Paseo de San Francisco, 2-A 06002
Tel. 924 207 083 - Fax 924 207 085
MADRID C/ Princesa, 2. Planta 6, Oficina 6. 28008
Telf. 916 891 937 - Fax 916 891 957
www.arram.com

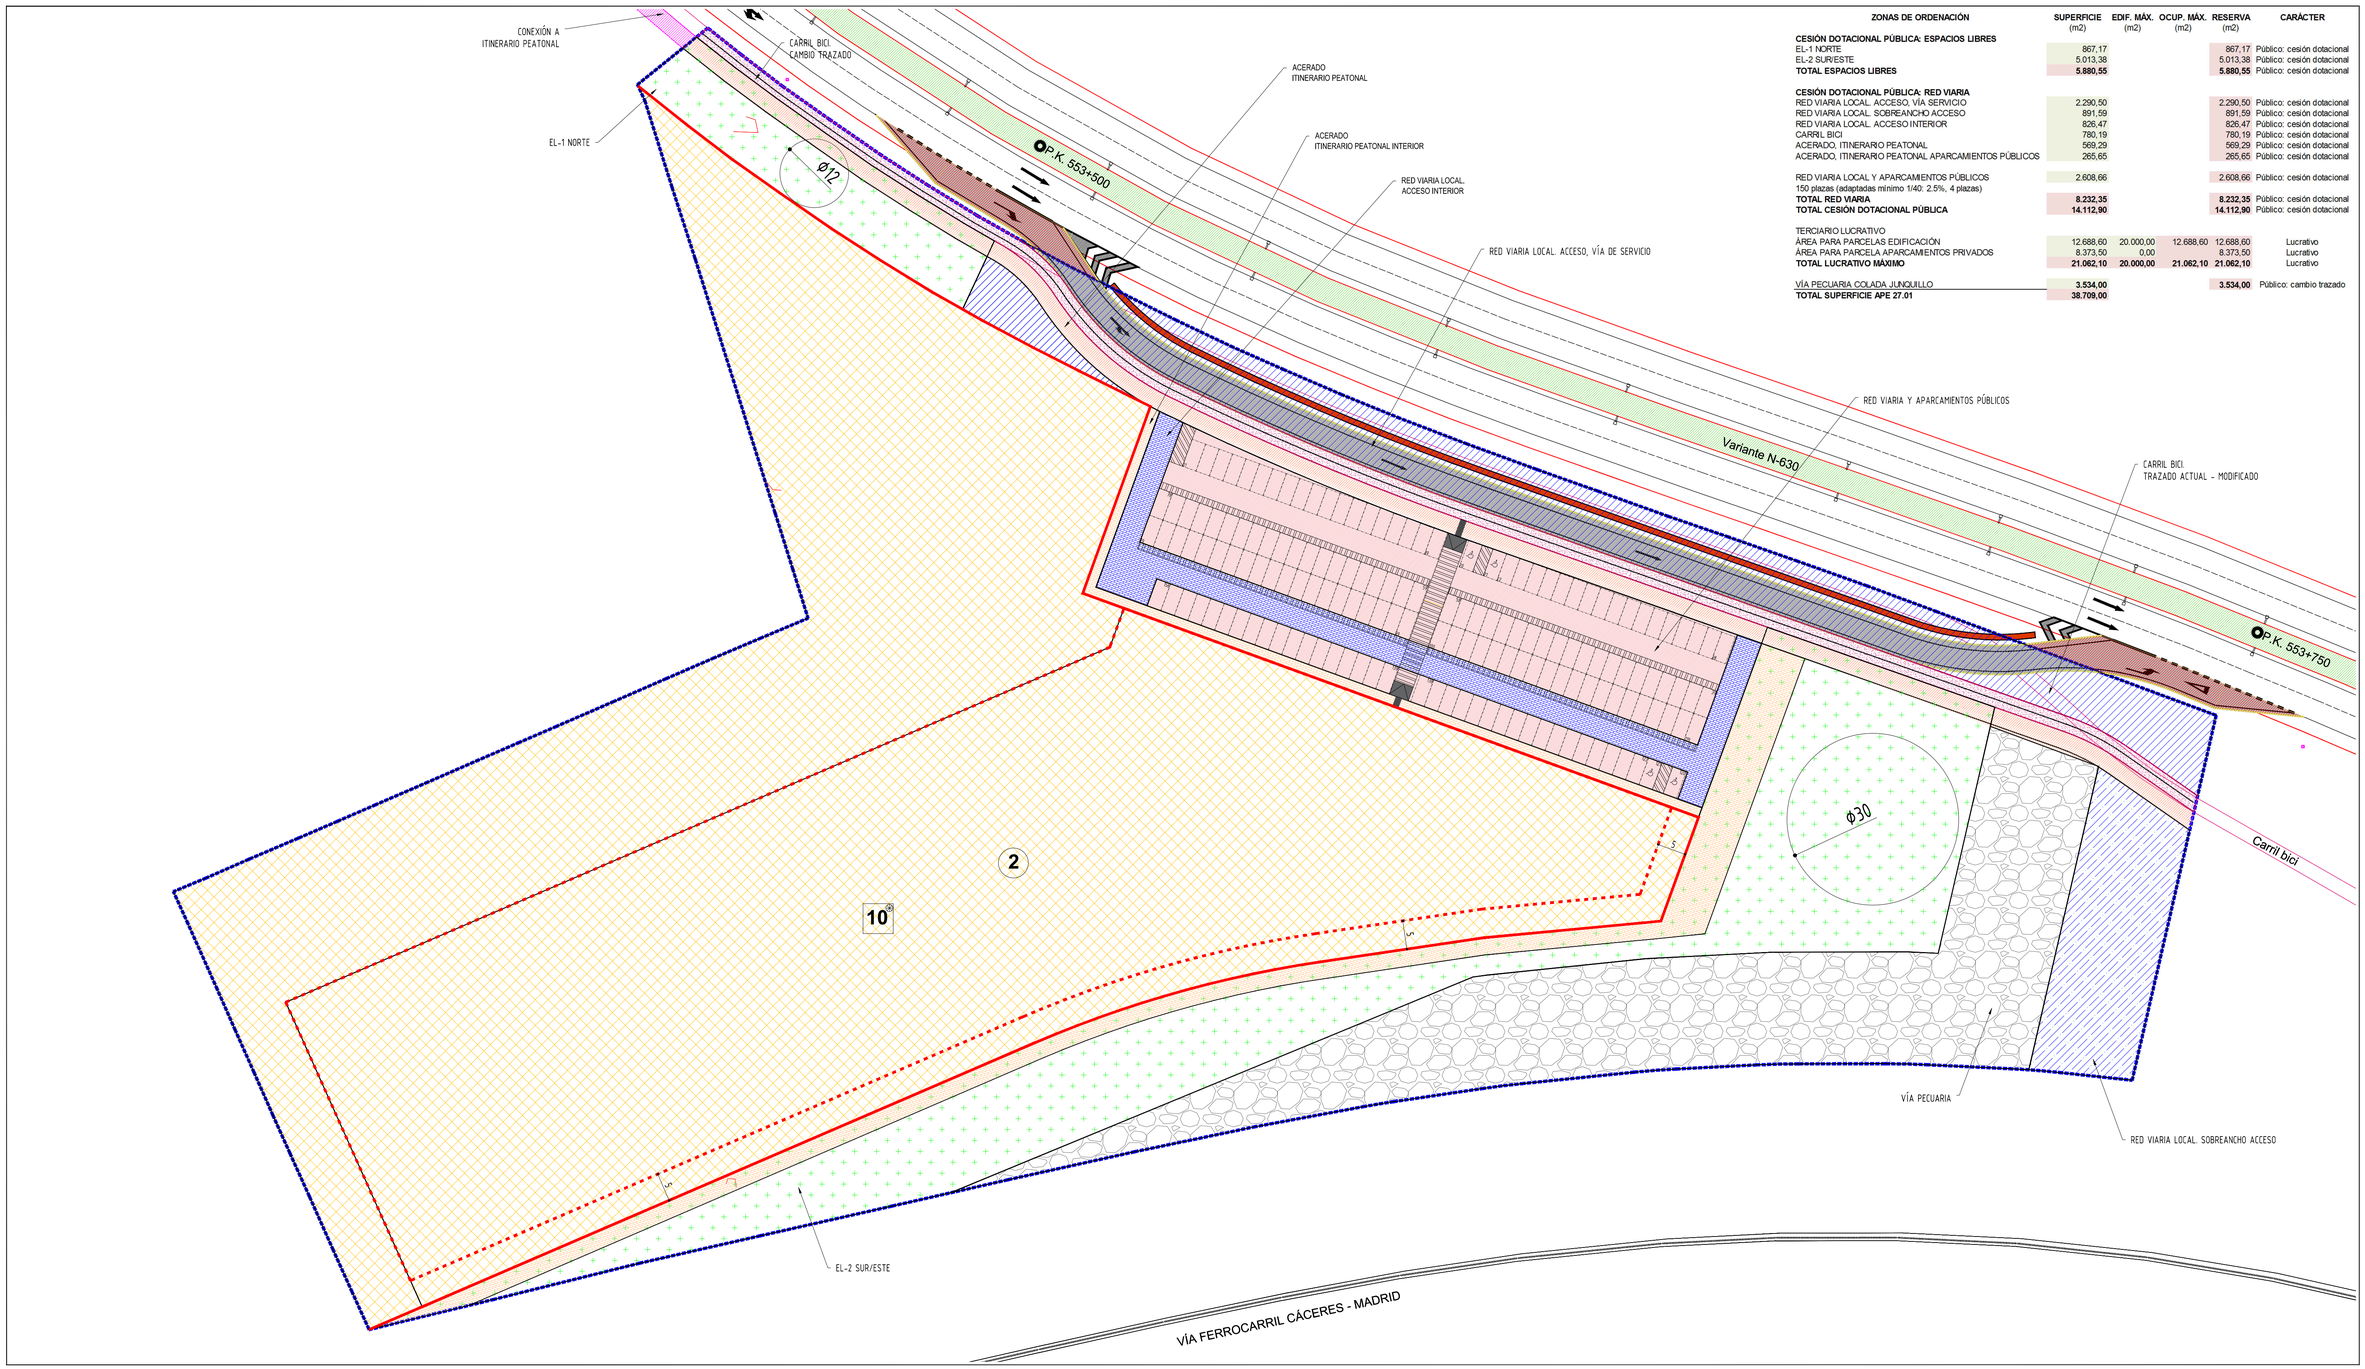


| ZONAS DE ORDENACIÓN | SUPERFICIE (m2) | EDIF. MÁX. (m2) | OCUP. MÁX. (m2) | RESERVA (m2) | CARÁCTER |
|---|---|---|---|---|---|
| **CESIÓN DOTACIONAL PÚBLICA: ESPACIOS LIBRES** | | | | | |
| EL-1 NORTE | 867,17 | | | 867,17 | Público: cesión dotacional |
| EL-2 SURESTE | 5.013,38 | | | 5.013,38 | Público: cesión dotacional |
| **TOTAL ESPACIOS LIBRES** | **5.880,55** | | | **5.880,55** | Público: cesión dotacional |
| **CESIÓN DOTACIONAL PÚBLICA: RED VIARIA** | | | | | |
| RED VIARIA LOCAL. ACCESO, VÍA SERVICIO | 2.290,50 | | | 2.290,50 | Público: cesión dotacional |
| RED VIARIA LOCAL. SOBREANCHO ACCESO | 891,59 | | | 891,59 | Público: cesión dotacional |
| RED VIARIA LOCAL. ACCESO INTERIOR | 826,47 | | | 826,47 | Público: cesión dotacional |
| CARRIL BICI | 780,19 | | | 780,19 | Público: cesión dotacional |
| ACERADO, ITINERARIO PEATONAL | 569,29 | | | 569,29 | Público: cesión dotacional |
| ACERADO, ITINERARIO PEATONAL APARCAMIENTOS PÚBLICOS | 265,65 | | | 265,65 | Público: cesión dotacional |
| RED VIARIA LOCAL Y APARCAMIENTOS PÚBLICOS | 2.608,66 | | | 2.608,66 | Público: cesión dotacional |
| 150 plazas (adaptadas mínimo 1/40: 2.5%, 4 plazas) | | | | | |
| **TOTAL RED VIARIA** | **8.232,35** | | | **8.232,35** | Público: cesión dotacional |
| **TOTAL CESIÓN DOTACIONAL PÚBLICA** | **14.112,90** | | | **14.112,90** | Público: cesión dotacional |
| TERCIARIO LUCRATIVO | | | | | |
| ÁREA PARA PARCELAS EDIFICACIÓN | 12.688,60 | 20.000,00 | 12.688,60 | 12.688,60 | Lucrativo |
| ÁREA PARA PARCELA APARCAMIENTOS PRIVADOS | 8.373,50 | 0,00 | | 8.373,50 | Lucrativo |
| **TOTAL LUCRATIVO MÁXIMO** | **21.062,10** | **20.000,00** | **21.062,10** | **21.062,10** | Lucrativo |
| VÍA PECUARIA COLADA JUNQUILLO | **3.534,00** | | | **3.534,00** | Público: cambio trazado |
| **TOTAL SUPERFICIE APE 27.01** | **38.709,00** | | | | |

# PLANTA GENERAL

E=1/500

- ÁREA DE MOVIMIENTO DE LA EDIFICACIÓN (11.461,80 m2)
- ALINEACIÓN EXTERIOR
- 2 — NÚMERO DE PLANTAS
- 10 — ALTURA MÁXIMA EDIFICACIÓN: 10 m

LÍMITES APE 27.01

LÍMITES ZONAS DE ORDENACIÓN

*ESTE PARÁMETRO SE PODRÁ MODIFICAR POR EL PROMOTOR/PROPIETARIO DEL PROYECTO COMERCIAL EN APLICACIÓN DE LO DISPUESTO EN LAS NORMAS URBANÍSTICAS DEL PLAN GENERAL MUNICIPAL*

EXCMO. AYUNTAMIENTO DE CÁCERES
**APROBACIÓN DEFINITIVA**
Por acuerdo de Pleno de fecha
16 MAYO 2024

- CESIÓN DOTACIONAL PÚBLICA: ESPACIOS LIBRES
- RED VIARIA LOCAL. ACCESO, VÍA SERVICIO
- RED VIARIA LOCAL. SOBREANCHO ACCESO
- CARRIL BICI
- ACERADO, ITINERARIO PEATONAL
- RED VIARIA LOCAL Y APARCAMIENTOS PÚBLICOS
- TERCIARIO LUCRATIVO
- VÍA PECUARIA COLADA JUNQUILLO
- RED VIARIA LOCAL. ACCESO PARQUE Y APARC. PÚBLICOS

A.P.E. 27.01 "RUTA DE LA PLATA" - CÁCERES.
PROYECTO URBANIZACIÓN

PROMOTOR:
A.I.U. COMERCIAL RUTA DE LA PLATA

PLANO:
ORDENACIÓN PROPUESTA. DISTRIBUCIÓN Y RESERVAS PÚBLICAS


PLANO Nº: 6

ESCALA: INDICADA

Abril de 2020

0909-0116-08-23-0406-201216-45

ARRAM CONSULTORES
BADAJOZ. Paseo de San Francisco, 2-A 06002
Tel. 924 207 083 - Fax 924 207 085
MADRID C/ Princesa, 2. Planta 6, Oficina 6. 28008
Telf. 916 891 937 - Fax 916 891 957
www.arram.com

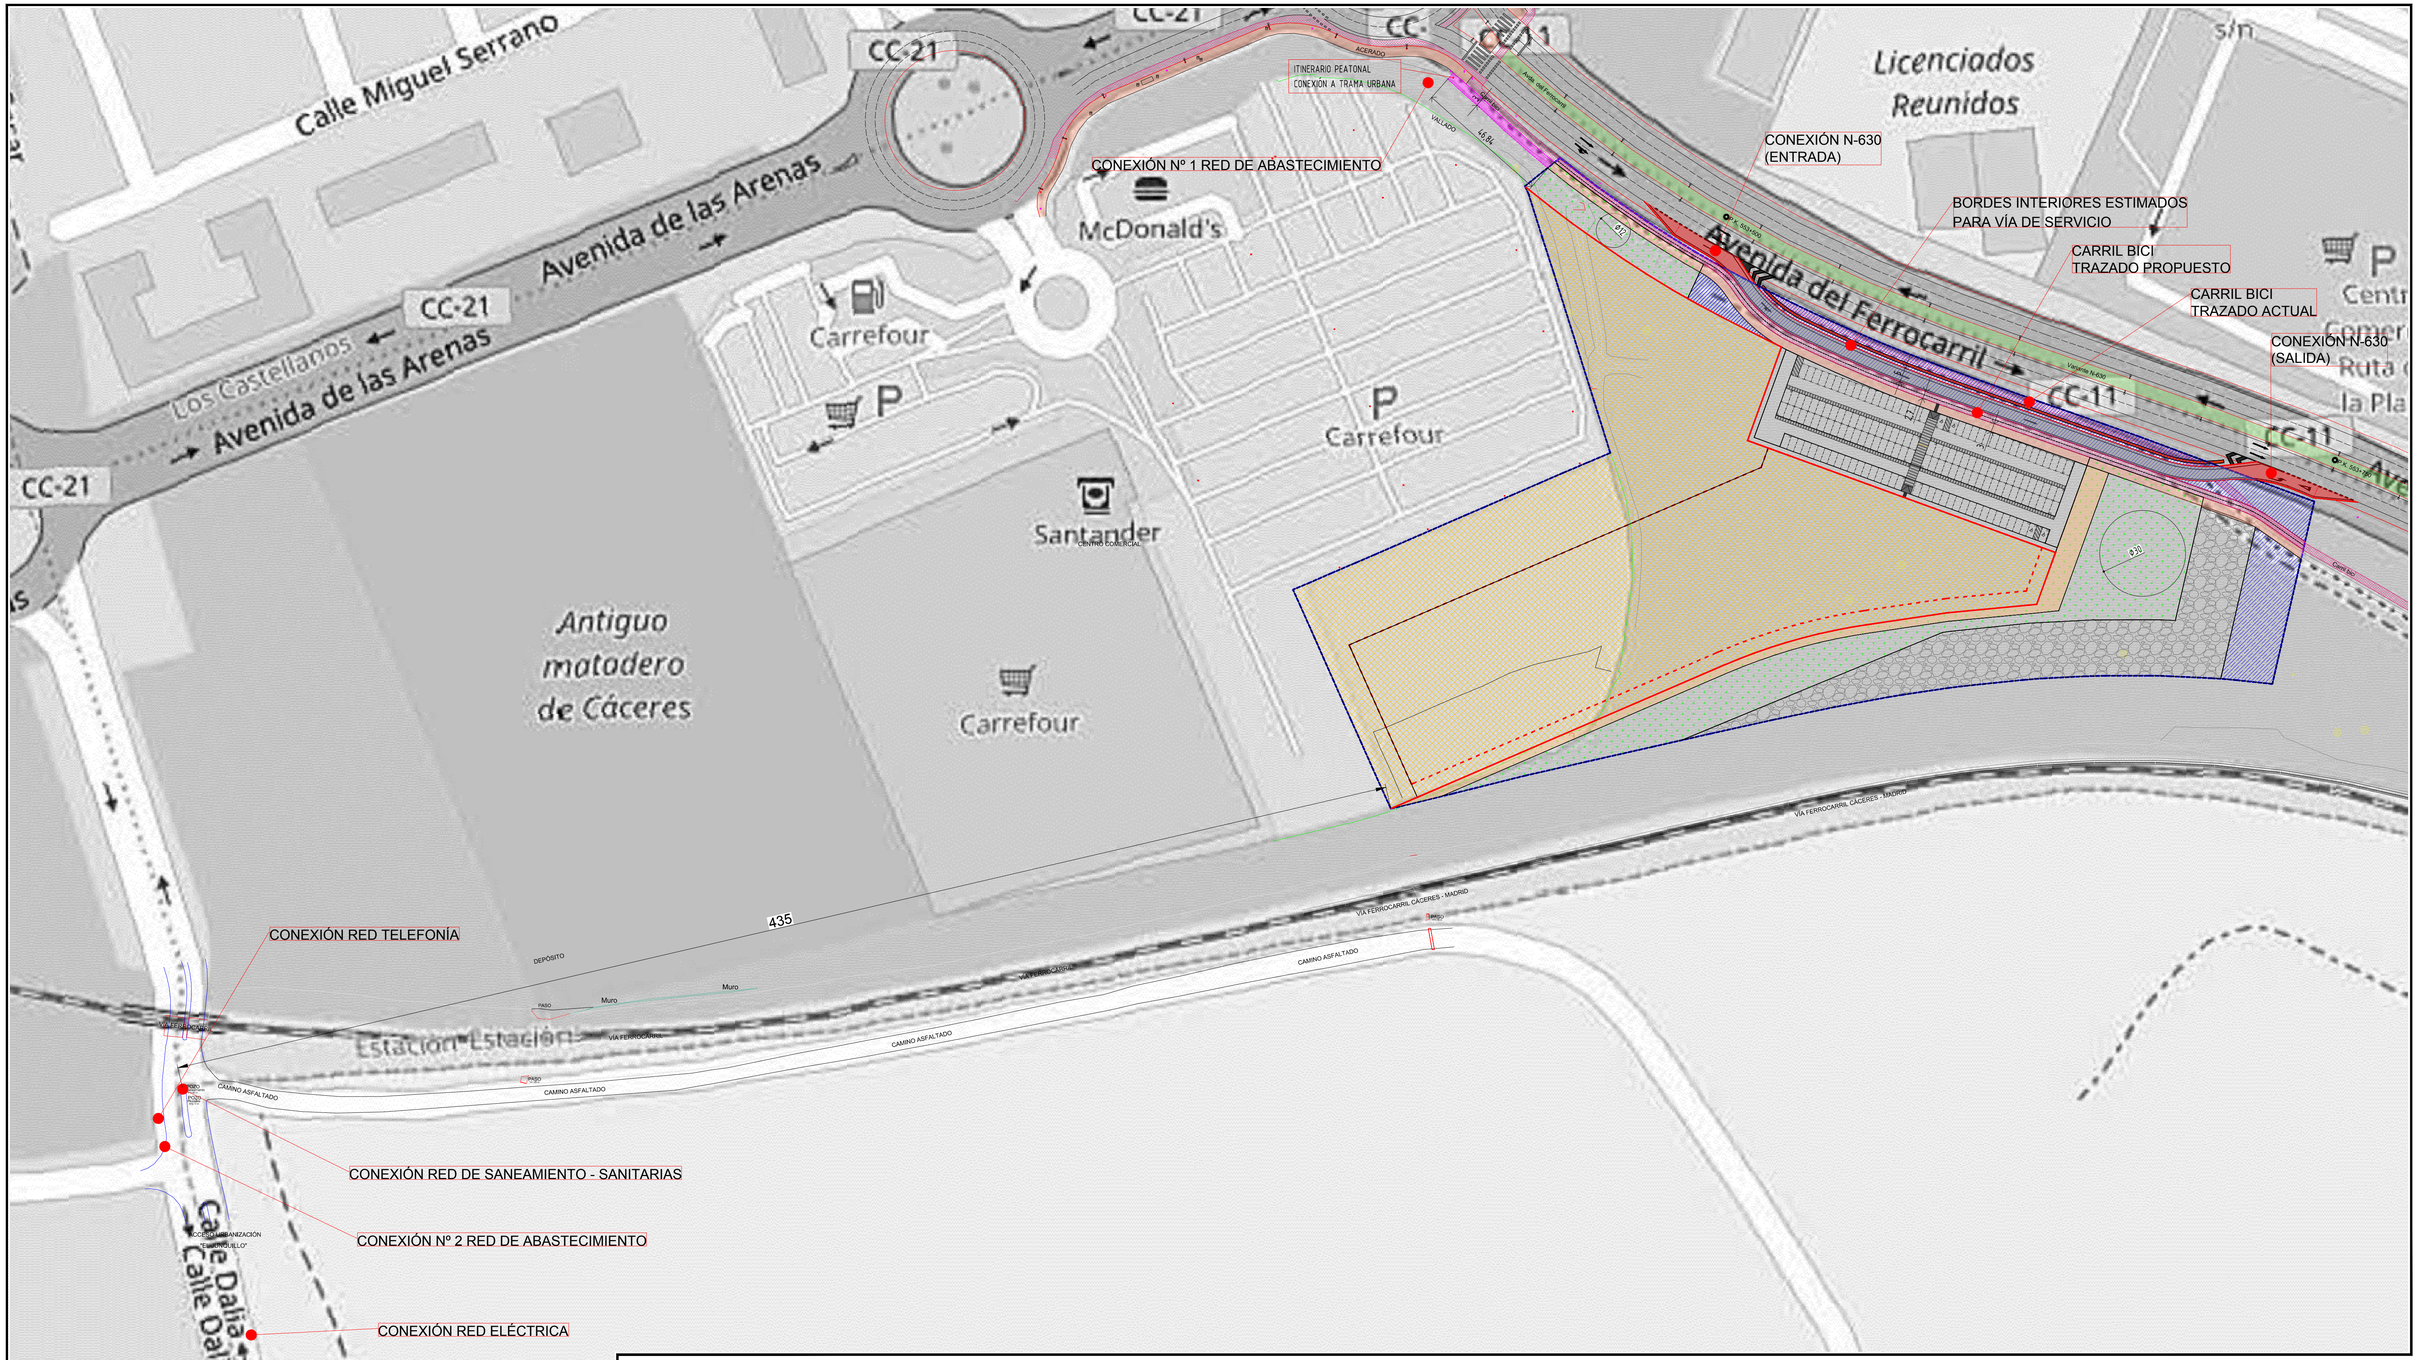


EXCMO. AYUNTAMIENTO DE CÁCERES
APROBACIÓN DEFINITIVA
Por Acuerdo de Pleno de fecha
16 MAYO 2024

# PLANTA GENERAL

E=1/1000

--------- LÍMITES APE 27.01

——————— LÍMITES ZONAS DE ORDENACIÓN PROCEDENTES ESTUDIO DE DETALLE

*NOTA: LOS SERVICIOS URBANOS (SANEAMIENTO, ABASTECIMIENTO, TELEFONÍA, ELECTRICIDAD, ALUMBRADO PÚBLICO, ETC.) SE DEFINEN, ATENDIENDO A LOS PUNTOS DE CONEXIÓN FACILITADOS EN CADA CASO POR LA ENTIDAD CORRESPONDIENTE.*

A.P.E. 27.01 "RUTA DE LA PLATA" - CÁCERES.
PROYECTO URBANIZACIÓN

PROMOTOR:
A.I.U. COMERCIAL RUTA DE LA PLATA

PLANO:
ORDENACIÓN PROPUESTA. CONEXIONES CON INFRAESTRUCTURAS

PLANO Nº:
7

ESCALA:
INDICADA

Abril de 2020


0909-0116-08-23-0407-201216-45

ARRAM CONSULTORES
BADAJOZ. Paseo de San Francisco, 2-A 06002
Tel. 924 207 083 - Fax 924 207 085
MADRID C/ Princesa, 2. Planta 6, Oficina 6. 28008
Telf. 916 891 937 - Fax 916 891 957
www.arram.com

# PERFIL LONGITUDINAL - CALZADA DERECHA N-630


EH=1/1000
EV= 1/250

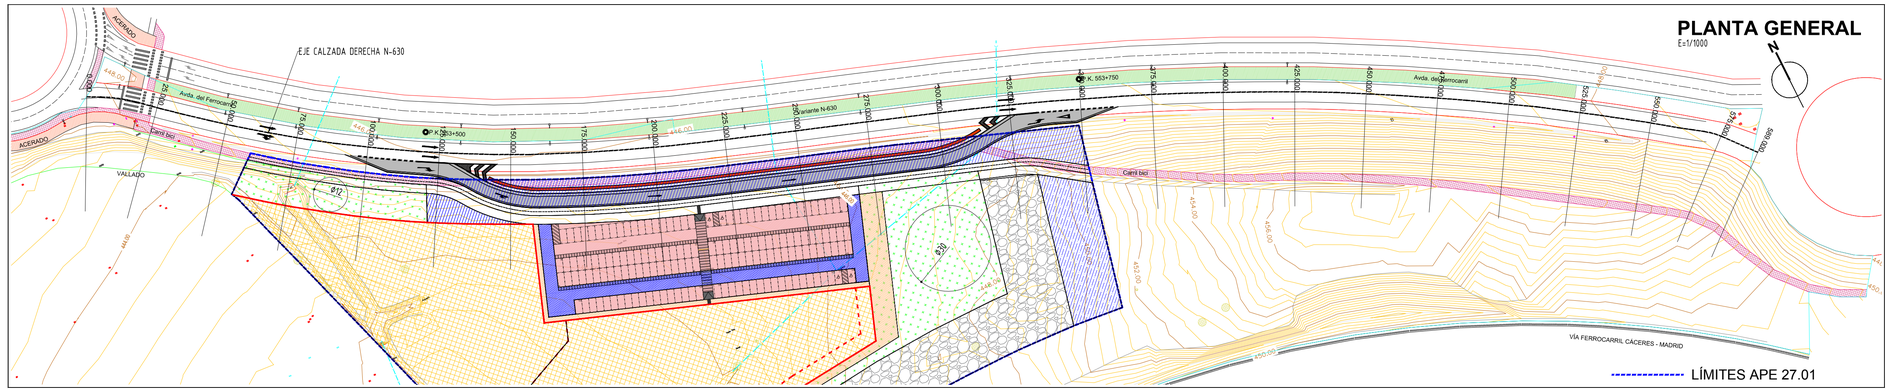


# PERFILES TRANSVERSALES REPRESENTATIVOS


E=1/500

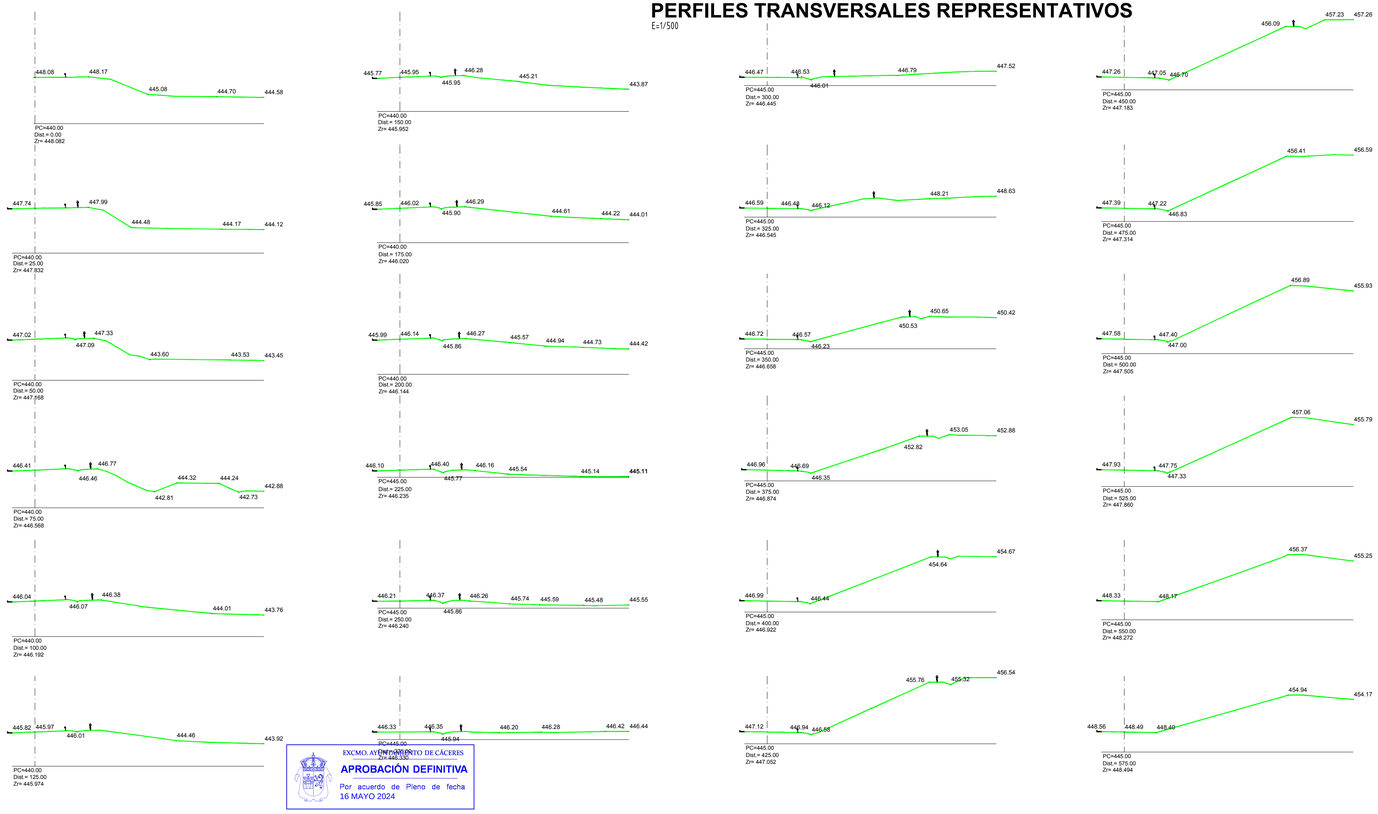


EXCMO. AYUNTAMIENTO DE CÁCERES
**APROBACIÓN DEFINITIVA**
Por acuerdo de Pleno de fecha 16 MAYO 2024

# SECCIÓN TIPO_CALZADA DERECHA

E=1/100

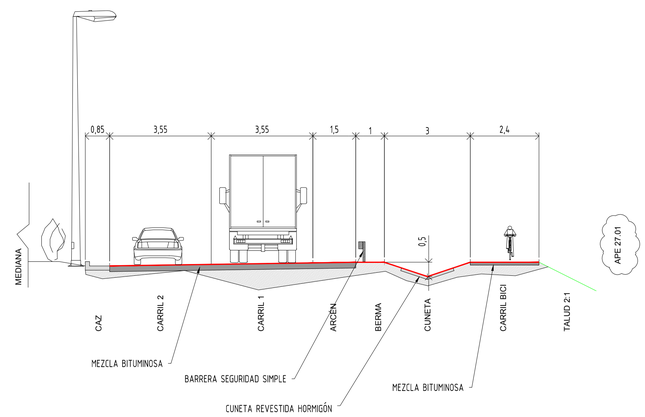


A.P.E. 27.01 "RUTA DE LA PLATA" - CÁCERES.
PROYECTO URBANIZACIÓN

PROMOTOR:
A.I.U. COMERCIAL RUTA DE LA PLATA

PLANO:
VIARIO EXTERIOR. ESTADO ACTUAL

PLANO Nº: 8

ESCALA: INDICADA


Abril de 2020

0909-0116-08-23-0408-201216-45


ARRAM CONSULTORES
BADAJOZ. Paseo de San Francisco, 2-A 06002
Tel. 924 207 083 - Fax 924 207 085
MADRID C/ Princesa, 2. Planta 6, Oficina 6. 28008
Telf. 916 891 937 - Fax 916 891 957
www.arram.com

# PLANTA GENERAL


E=1/500

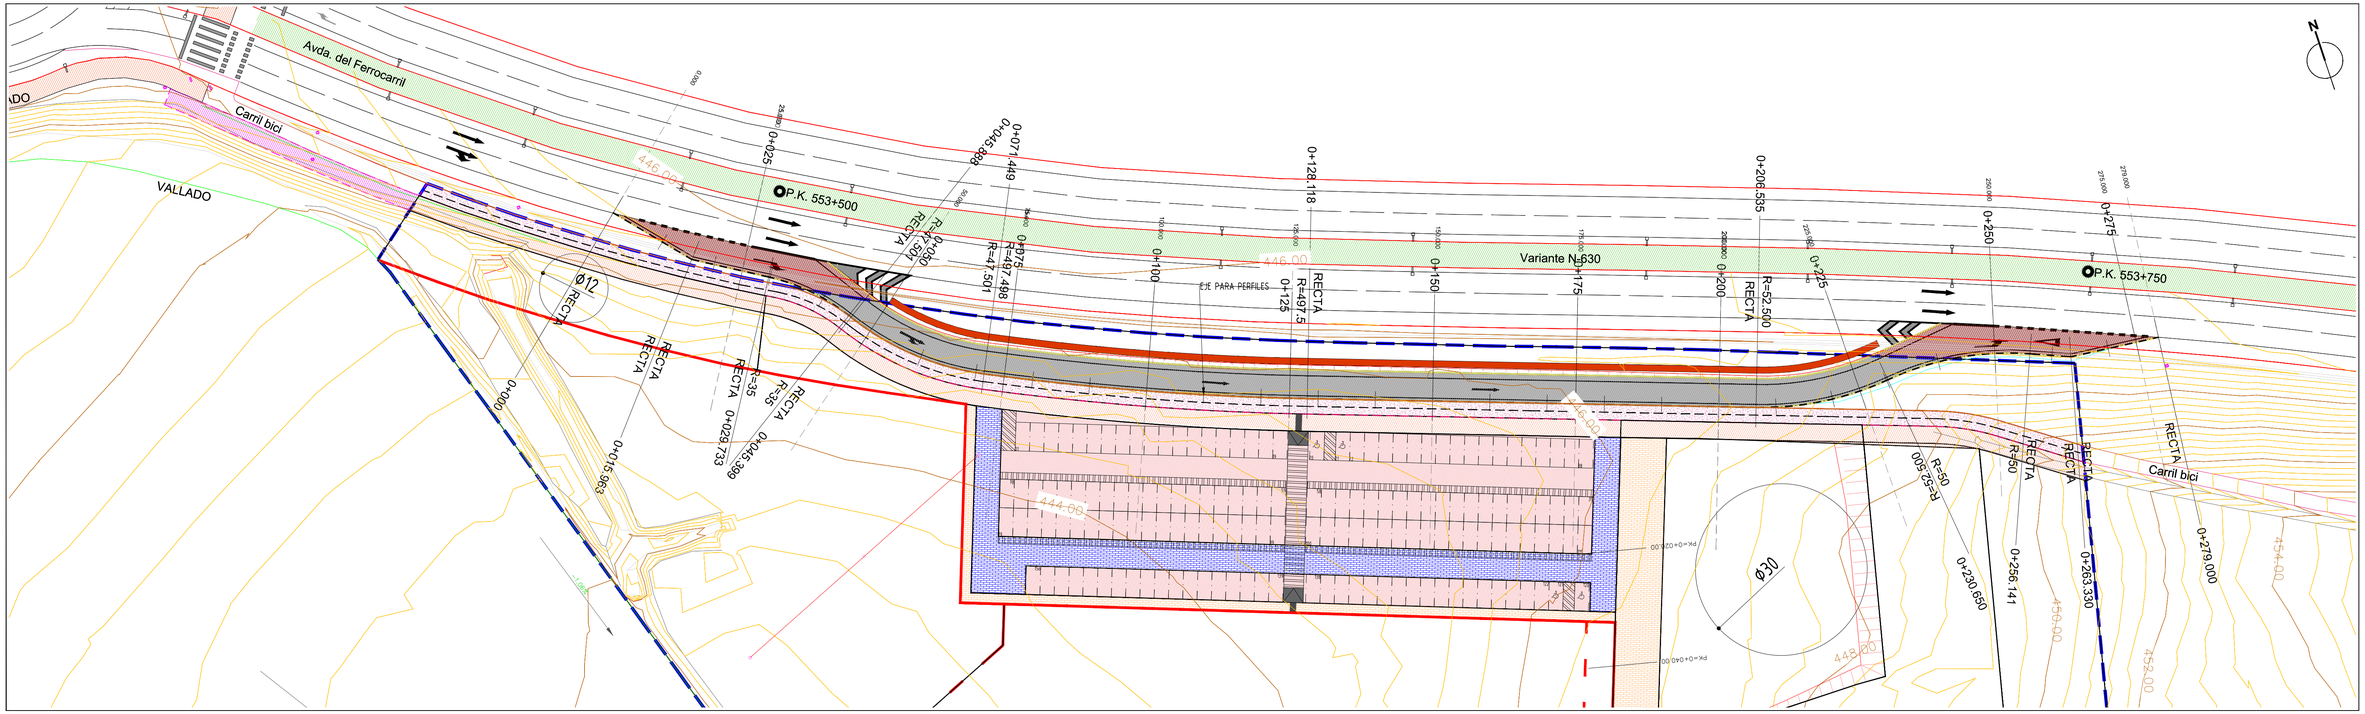


# PERFIL LONGITUDINAL

EH=1/1000

EV=1/250

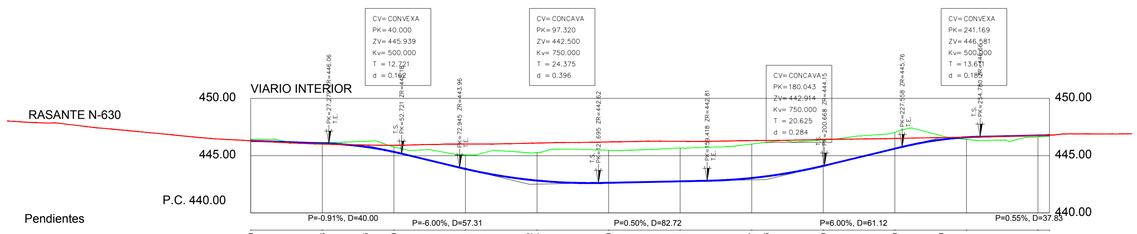


| | | | | | | | | | | | | | | | | |
|---|---|---|---|---|---|---|---|---|---|---|---|---|---|---|---|---|
| Pendientes | | P=-0.91%, D=40.00 | | P=-6.00%, D=57.31 | | P=0.50%, D=82.72 | | P=6.00%, D=61.12 | | P=0.55%, D=37.83 | | | | | | |
| Cotas Rojas Desmonte | 0.130 | 0.083 | 0.476 | 0.440 | 1.231 | 2.342<br>2.444 | 2.830 | 2.911 | 2.967<br>2.966 | 2.250 | 1.420 | 0.350 | | | | |
| Cotas Rojas Terraplen | | | | | | | | | | | | 0.186 | 0.128<br>0.111 | | | |
| Cotas de Rasante | 446.304 | 446.076 | 445.777 | 445.332 | 443.842 | 442.886<br>442.827 | 442.638 | 442.763 | 443.050<br>443.197 | 444.111 | 445.611 | 446.396 | 446.607 | 446.769<br>446.791 | | |
| Cotas de Terreno | 446.434 | 446.159 | 446.253 | 445.772 | 445.073 | 445.238<br>445.271 | 445.469 | 445.674 | 446.017<br>446.163 | 446.362 | 447.031 | 446.746 | 446.422 | 446.642<br>446.680 | | |
| Distancias a Origen | 0.000 | 25.000 | 40.000 | 50.000 | 75.000 | 97.320<br>100.000 | 125.000 | 150.000 | 175.000<br>180.043 | 200.000 | 225.000 | 241.169 | 250.000 | 275.000<br>279.000 | | |
| Distancias Parciales | 0.000 | 25.000 | 15.000 | 10.000 | 25.000 | 2.680<br>22.320 | 25.000 | 25.000 | 5.043<br>25.000 | 19.957 | 25.000 | 16.169 | 8.831 | 4.000<br>25.000 | | |
| Numeracion de Perfiles | 1 | 2 | 3 | 4 | 5 | 6 | 7 | 8 | 9 | 10 | 11 | 12 | 13 | 14 | 15 | 16 | 17 |
| Codigos | ENLACE ENTRADA | | | | | | | | | | | | | | | ENLACE SALIDA |
| Diagrama de Curvatura | RECTA L=15.963 | RECTA L=13.770 | R=35.000 T=15.665 L=25.561 | R=-47.501 | R=-497.498 L=56.668 | | RECTA L=78.418 | | R=-52.500 L=23.913 | R=50.000 L=25.491 | RECTA L=7.189 | RECTA L=15.670 | | | | |


EXCMO. AYUNTAMIENTO DE CÁCERES

APROBACIÓN DEFINITIVA

Por acuerdo de Pleno de fecha 16 MAYO 2024

# PERFILES TRANSVERSALES

E=1/200

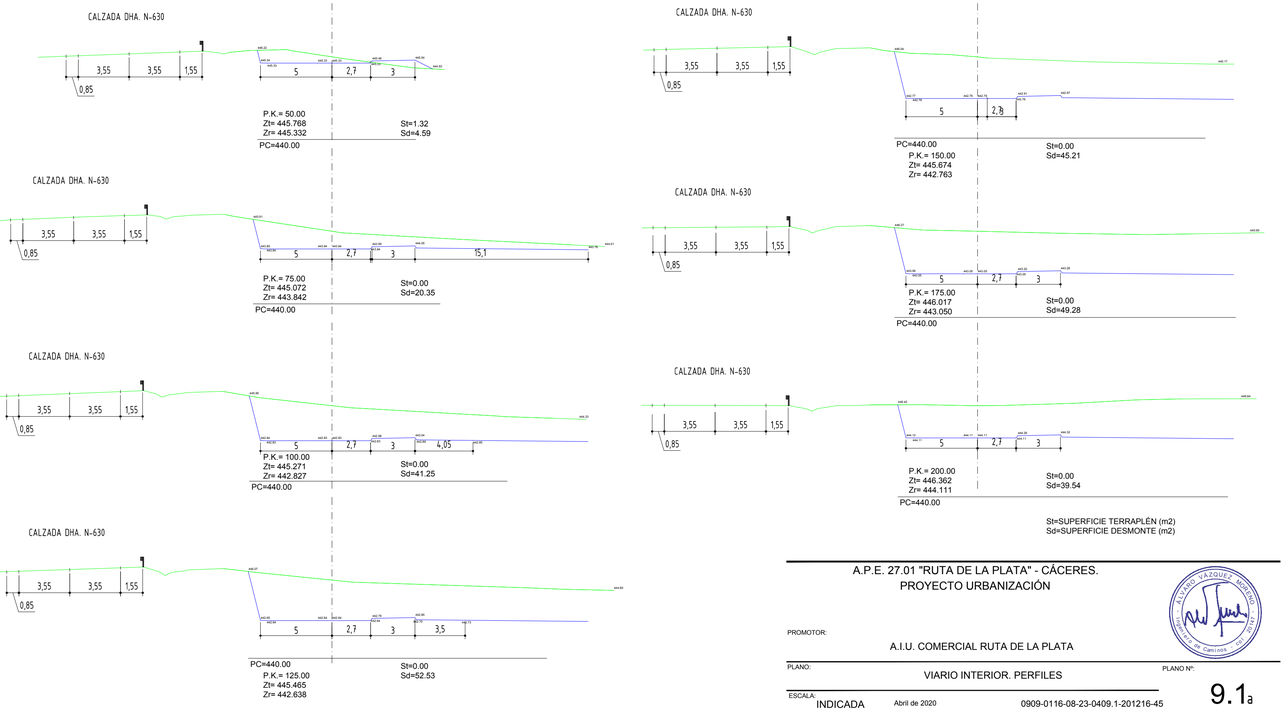


St=SUPERFICIE TERRAPLÉN (m2)
Sd=SUPERFICIE DESMONTE (m2)

A.P.E. 27.01 "RUTA DE LA PLATA" - CÁCERES.
PROYECTO URBANIZACIÓN

PROMOTOR:
A.I.U. COMERCIAL RUTA DE LA PLATA

PLANO:
VIARIO INTERIOR. PERFILES

PLANO Nº:
9.1a

ESCALA:
INDICADA

Abril de 2020

0909-0116-08-23-0409.1-201216-45


ARRAM CONSULTORES


BADAJOZ. Paseo de San Francisco, 2-A 06002
Tel. 924 207 083 - Fax 924 207 085

MADRID C/ Princesa, 2. Planta 6, Oficina 6. 28008
Telf. 916 891 937 - Fax 916 891 957


www.arram.com

# PLANTA GENERAL

E=1/500

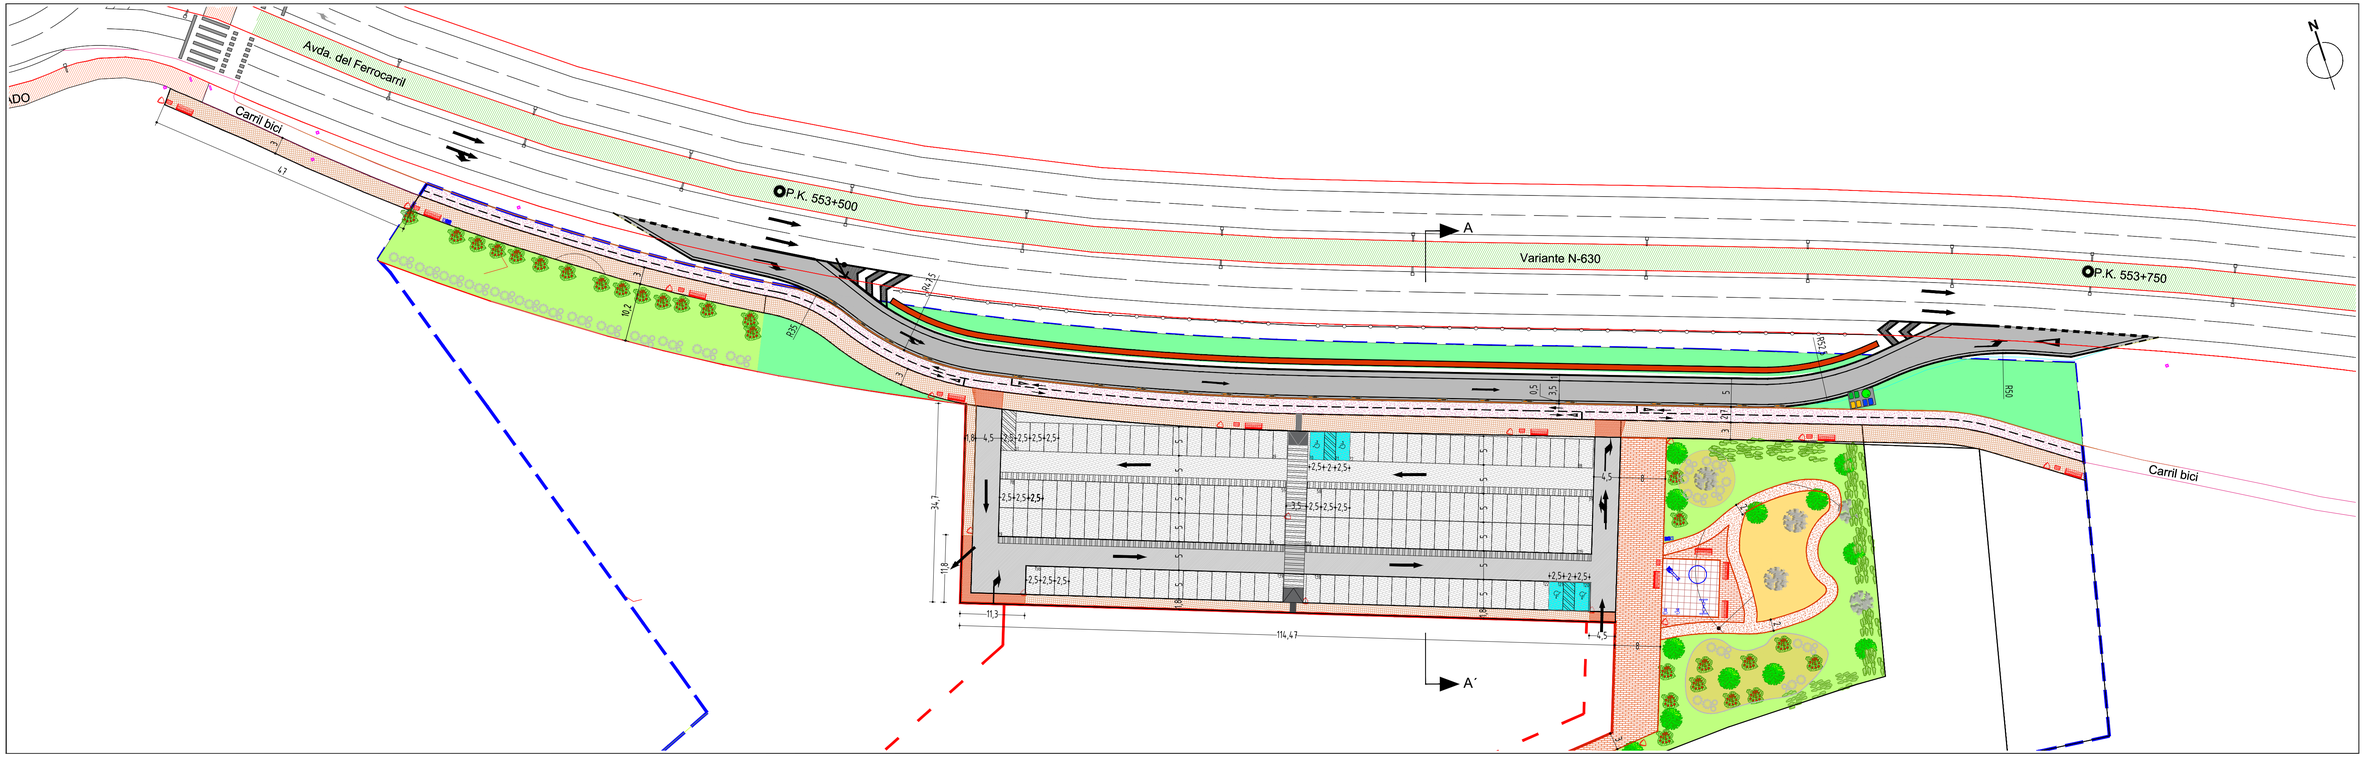



DIMENSIÓN Y Nº PLAZAS DE APARCAMIENTOS PÚBLICAS.

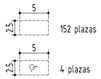


## SECCIÓN TIPO_CORTE (A-A´)

E=1/100

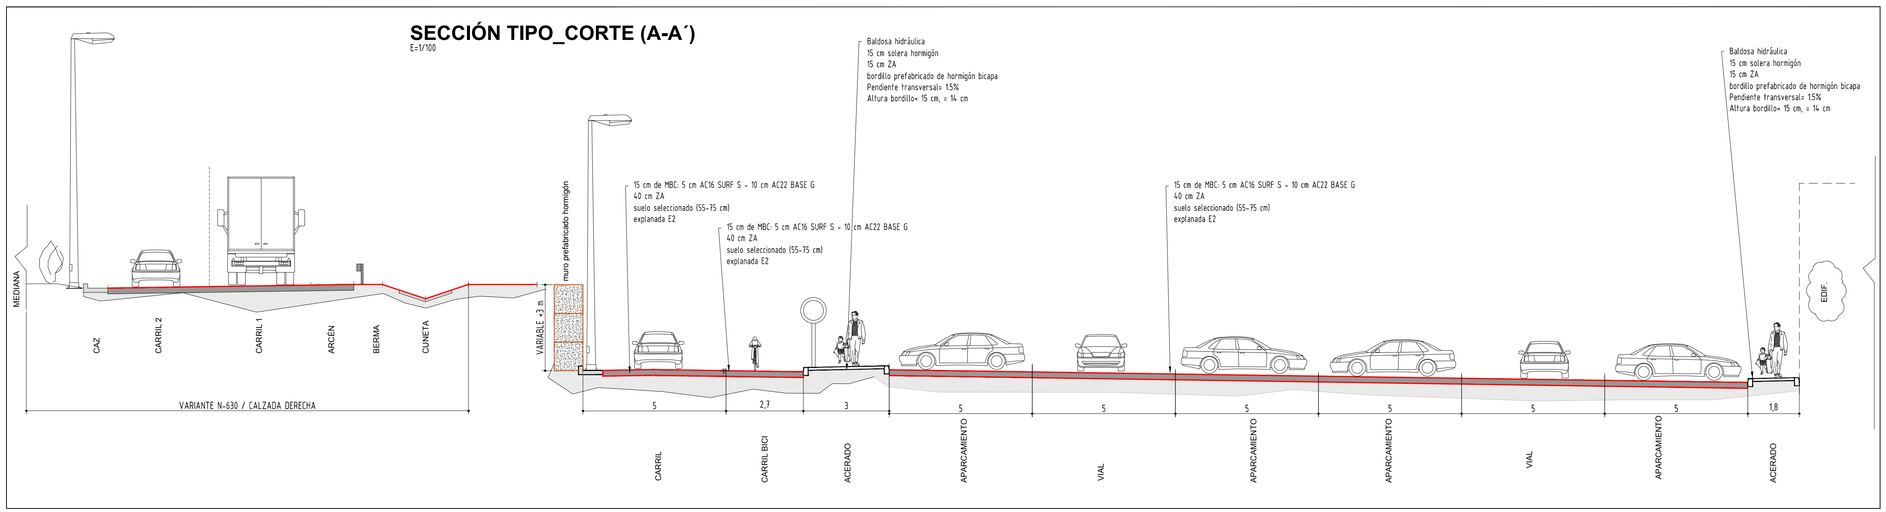


EXCMO. AYUNTAMIENTO DE CÁCERES
APROBACIÓN DEFINITIVA
Por acuerdo de Pleno de fecha 16 MAYO 2024

A.P.E. 27.01 "RUTA DE LA PLATA" - CÁCERES.
PROYECTO URBANIZACIÓN

PROMOTOR:
A.I.U. COMERCIAL RUTA DE LA PLATA

PLANO:
VIARIO INTERIOR. DEFINICIÓN GEOMÉTRICA

PLANO Nº:
9.2

ESCALA:
INDICADA


Abril de 2020

0909-0116-08-23-0409.2-201216-45


ARRAM CONSULTORES
BADAJOZ. Paseo de San Francisco, 2-A 06002
Tel. 924 207 083 - Fax 924 207 085
MADRID. C/ Princesa, 2. Planta 6. Oficina 6. 28008
Telf. 916 891 937 - Fax 916 891 957
www.arram.com

# PLANTA GENERAL

E=1/500

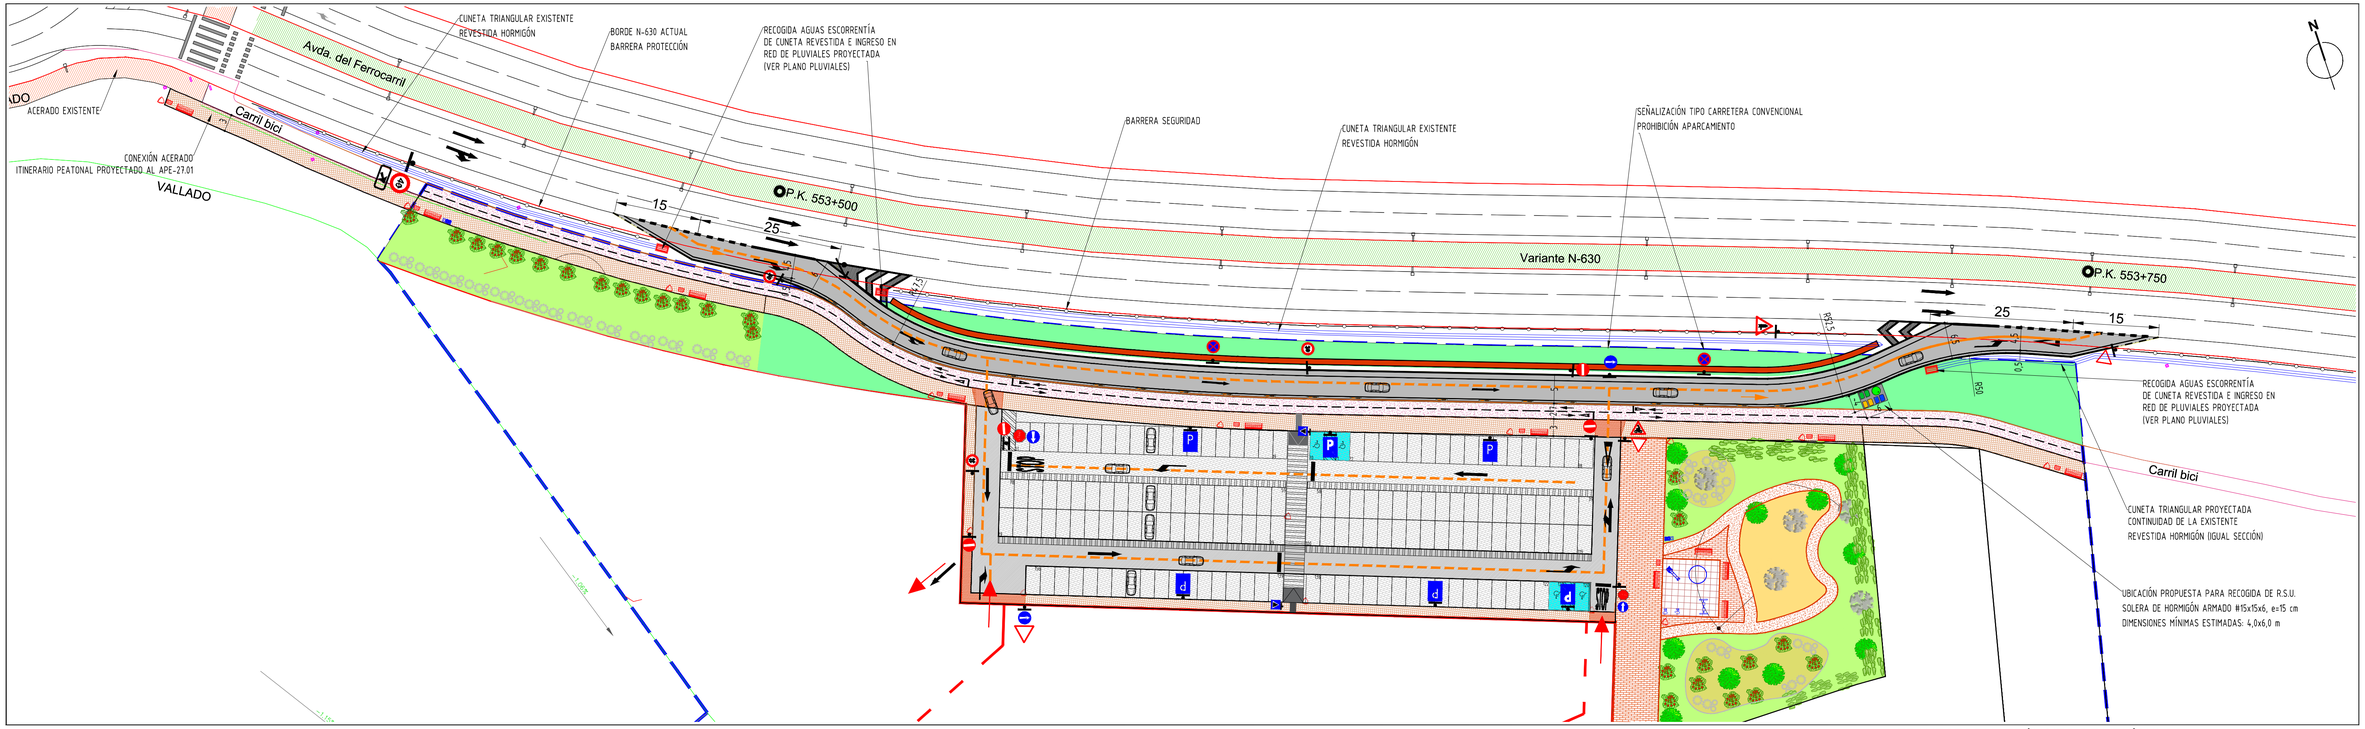



TRAYECTORIA. TRÁNSITO DE VEHÍCULOS

DIRECCIÓN PREFERENTE DEL FLUJO

"POSIBILIDAD" DE ACCESO A INCLUIR EN DISEÑO INTERIOR
DEL PARQUE COMERCIAL Y A DEFINIR EN DOCUMENTOS POSTERIORES

# PERFIL LONGITUDINAL. VÍA DE SERVICIO PROYECTADA

EH=1/1000
EV=1/250

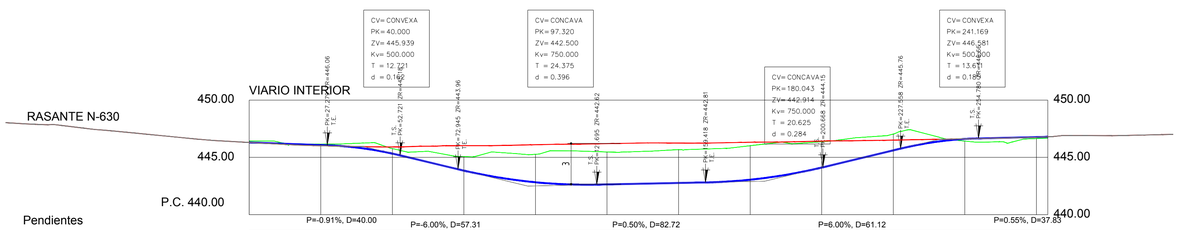


| | | | | | | | | | | | | | | | |
|---|---|---|---|---|---|---|---|---|---|---|---|---|---|---|---|
| Pendientes | | | | | | | | | | | | | | | |
| Cotas Rojas Desmonte | 0.130 | 0.083 | 0.476 | 0.440 | 1.231 | 2.342 | 2.444 | 2.830 | 2.911 | 2.967 | 2.966 | 2.250 | 1.420 | 0.350 | |
| Cotas Rojas Terraplen | | | | | | | | | | | | | | 0.186 | 0.128 / 0.111 |
| Cotas de Rasante | 446.304 | 446.076 | 445.777 | 445.332 | 443.842 | 442.896 | 442.827 | 442.638 | 442.763 | 443.050 | 443.197 | 444.111 | 445.611 | 446.396 | 446.607 | 446.769 / 446.791 |
| Cotas de Terreno | 446.434 | 446.159 | 446.253 | 445.772 | 445.073 | 445.238 | 445.271 | 445.469 | 445.674 | 446.017 | 446.163 | 446.362 | 447.031 | 446.746 | 446.422 | 446.642 / 446.880 |
| Distancias a Origen | 0.000 | 25.000 | 40.000 | 50.000 | 75.000 | 97.320 | 100.000 | 125.000 | 150.000 | 175.000 | 180.043 | 200.000 | 225.000 | 241.169 | 250.000 | 275.000 / 279.000 |
| Distancias Parciales | 0.000 | 25.000 | 15.000 | 10.000 | 25.000 | 22.320 | 2.680 | 25.000 | 25.000 | 25.000 | 5.043 | 19.957 | 25.000 | 16.169 | 8.831 | 25.000 / 4.000 |
| Numeracion de Perfiles | 1 | 2 | 3 | 4 | 5 | 6 | 7 | 8 | 9 | 10 | 11 | 12 | 13 | 14 | 15 | 16 / 17 |
| Codigos | ENLACE ENTRADA | | | | | | | | | | | | | | | ENLACE SALIDA |
| Diagrama de Curvatura | RECTA L=15.963 | RECTA L=13.770 | R=35.000 L=15.665 | R=-47.501 L=25.561 | | R=-497.498 L=56.668 | | RECTA L=78.418 | | | R=-52.500 L=23.913 | | R=50.000 L=25.491 | RECTA L=7.189 | RECTA L=15.670 | |

EXCMO. AYUNTAMIENTO DE CÁCERES
APROBACIÓN DEFINITIVA
Por acuerdo de Pleno de fecha
16 MAYO 2024

A.P.E. 27.01 "RUTA DE LA PLATA" - CÁCERES.
PROYECTO URBANIZACIÓN

PROMOTOR:
A.I.U. COMERCIAL RUTA DE LA PLATA

PLANO: VIARIO INTERIOR. ACCESO

PLANO Nº: 9.3

ESCALA: INDICADA


Abril de 2020

0909-0116-08-23-0409.2-201216-45


ARRAM CONSULTORES
BADAJOZ. Paseo de San Francisco, 2-A 06002
Tel. 924 207 083 - Fax 924 207 085
MADRID C/ Princesa, 2. Planta 6, Oficina 6. 28008
Telf. 916 891 937 - Fax 916 891 957
www.arram.com

# PLANTA GENERAL

E=1/500

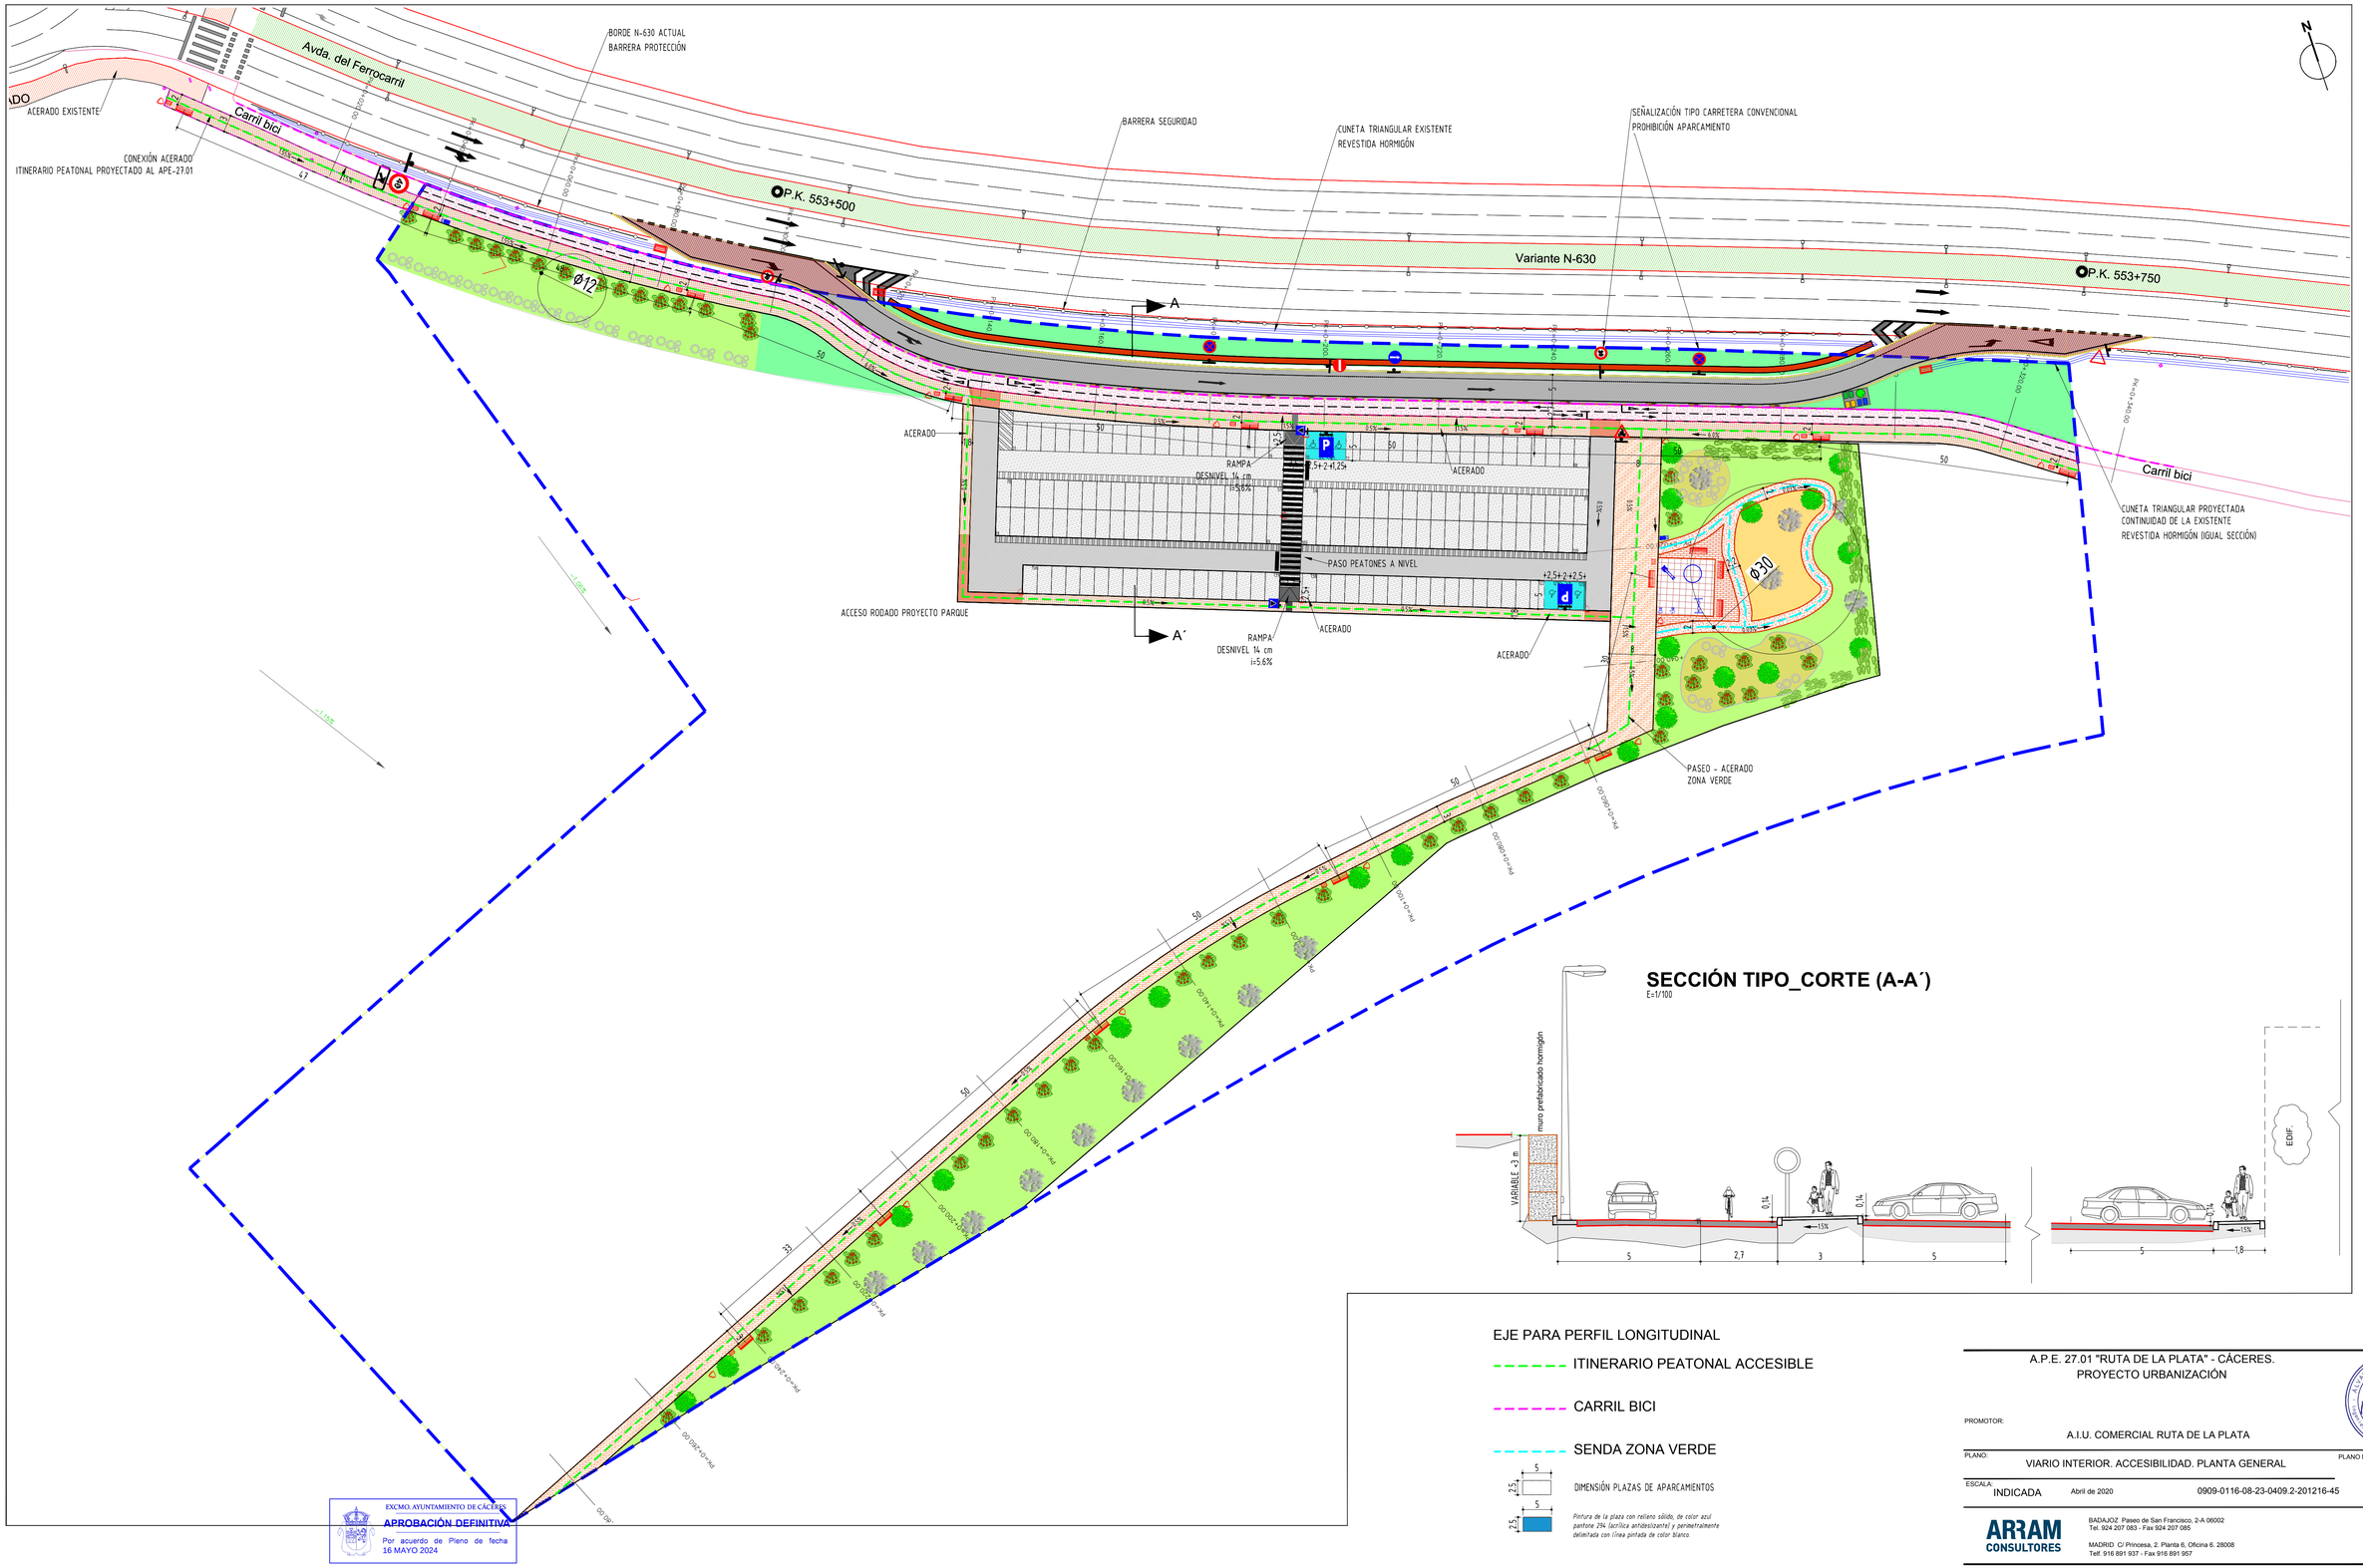


## SECCIÓN TIPO_CORTE (A-A´)

E=1/100




EJE PARA PERFIL LONGITUDINAL

ITINERARIO PEATONAL ACCESIBLE

CARRIL BICI

SENDA ZONA VERDE

DIMENSIÓN PLAZAS DE APARCAMIENTOS

*Pintura de la plaza con relleno sólido, de color azul pantone 294 (acrílica antideslizante) y perimetralmente delimitada con línea pintada de color blanco.*

EXCMO. AYUNTAMIENTO DE CÁCERES

**APROBACIÓN DEFINITIVA**

Por acuerdo de Pleno de fecha 16 MAYO 2024

A.P.E. 27.01 "RUTA DE LA PLATA" - CÁCERES.
PROYECTO URBANIZACIÓN

PROMOTOR:

A.I.U. COMERCIAL RUTA DE LA PLATA

PLANO:

VIARIO INTERIOR. ACCESIBILIDAD. PLANTA GENERAL

PLANO Nº:

9.4

ESCALA:

INDICADA

Abril de 2020

0909-0116-08-23-0409.2-201216-45



ARRAM CONSULTORES

BADAJOZ Paseo de San Francisco, 2-A 06002
Tel. 924 207 083 - Fax 924 207 085


MADRID C/ Princesa, 2. Planta 6, Oficina 6. 28008
Telf. 916 891 937 - Fax 916 891 957

www.arram.com


## Perfil Longitudinal: ITINERARIO PEATONAL Y CAMINO ZONA VERDE
Escalas - V: 250 H:1000

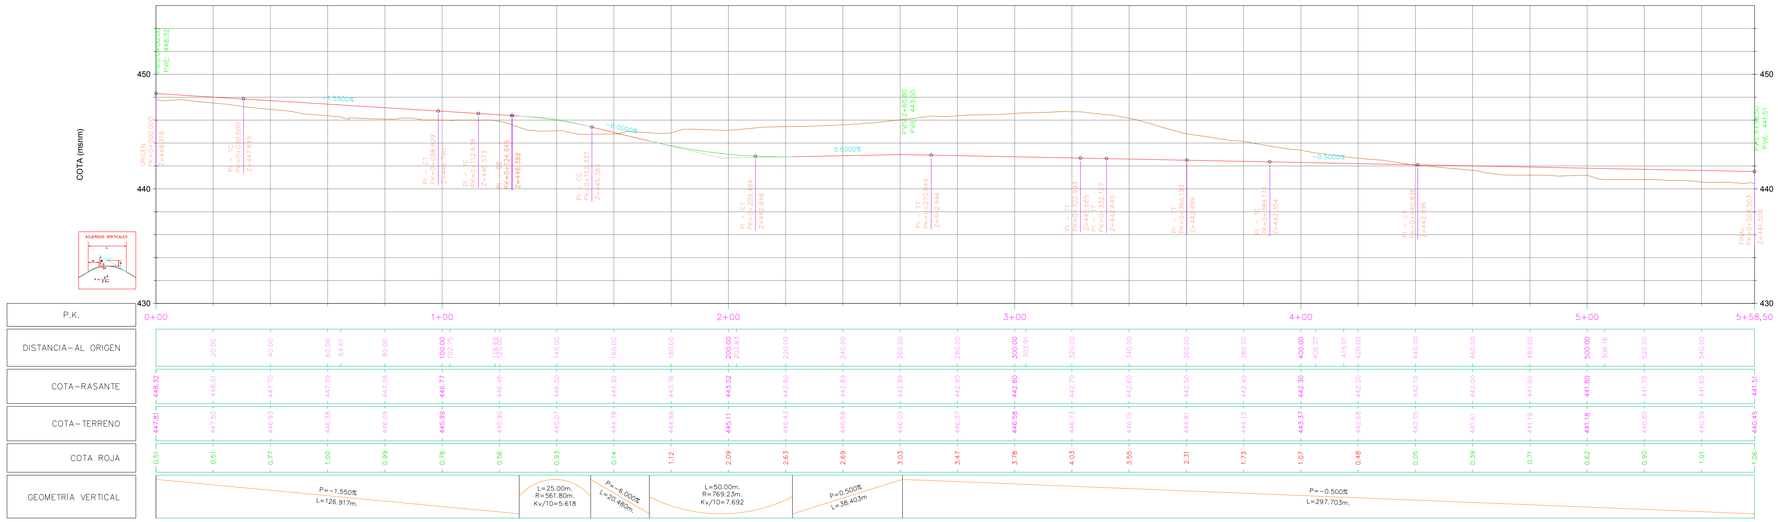


## Perfil Longitudinal: CARRIL BICI
Escalas - V: 250 H:1000

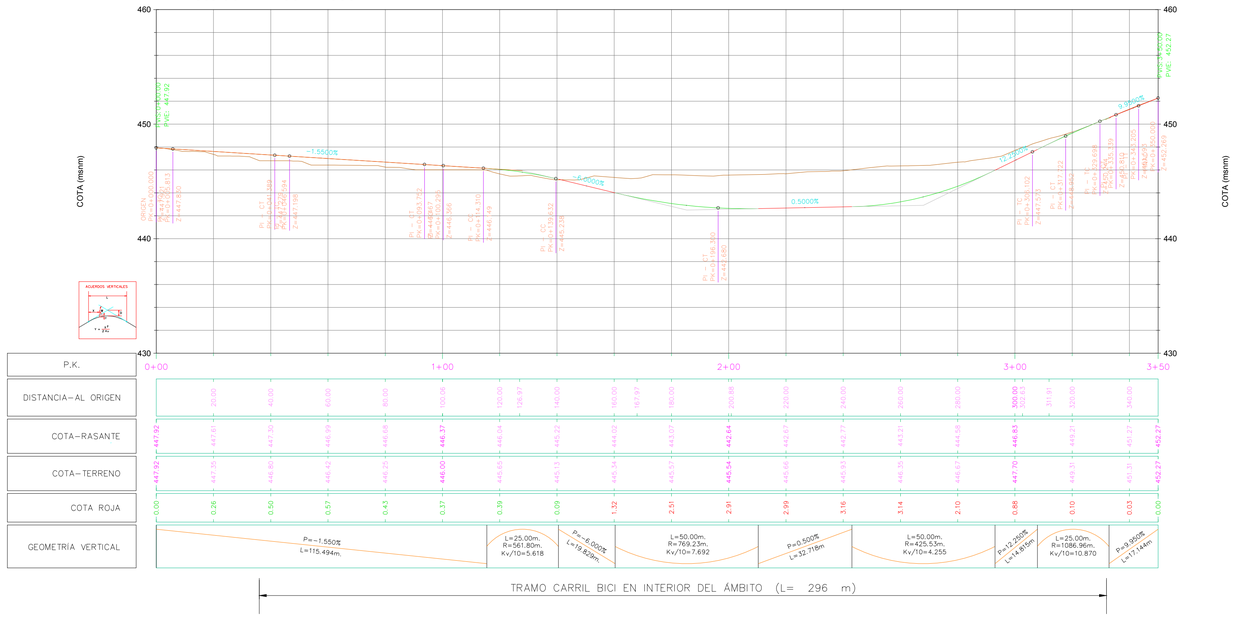


## Perfil Longitudinal: SENDA ZONA VERDE
Escalas - V: 250 H:1000

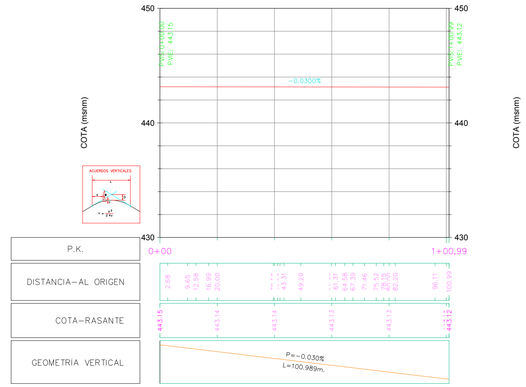


EXCMO. AYUNTAMIENTO DE CÁCERES
APROBACIÓN DEFINITIVA
Por acuerdo de Pleno de fecha 16 MAYO 2024

A.P.E. 27.01 "RUTA DE LA PLATA" - CÁCERES.
PROYECTO URBANIZACIÓN

PROMOTOR:
A.I.U. COMERCIAL RUTA DE LA PLATA

PLANO: VIARIO INTERIOR. ACCESIBILIDAD. PERFILES

PLANO Nº: 9.5

ESCALA: INDICADA


Abril de 2020

0909-0116-08-23-0409.2-201216-45


ARRAM CONSULTORES
BADAJOZ. Paseo de San Francisco, 2-A 06002
Tel. 924 207 083 - Fax 924 207 085
MADRID C/ Princesa, 2. Planta 6, Oficina 6. 28008
Telf. 916 891 937 - Fax 916 891 957
www.arram.com

# PLANTA GENERAL

E=1/500

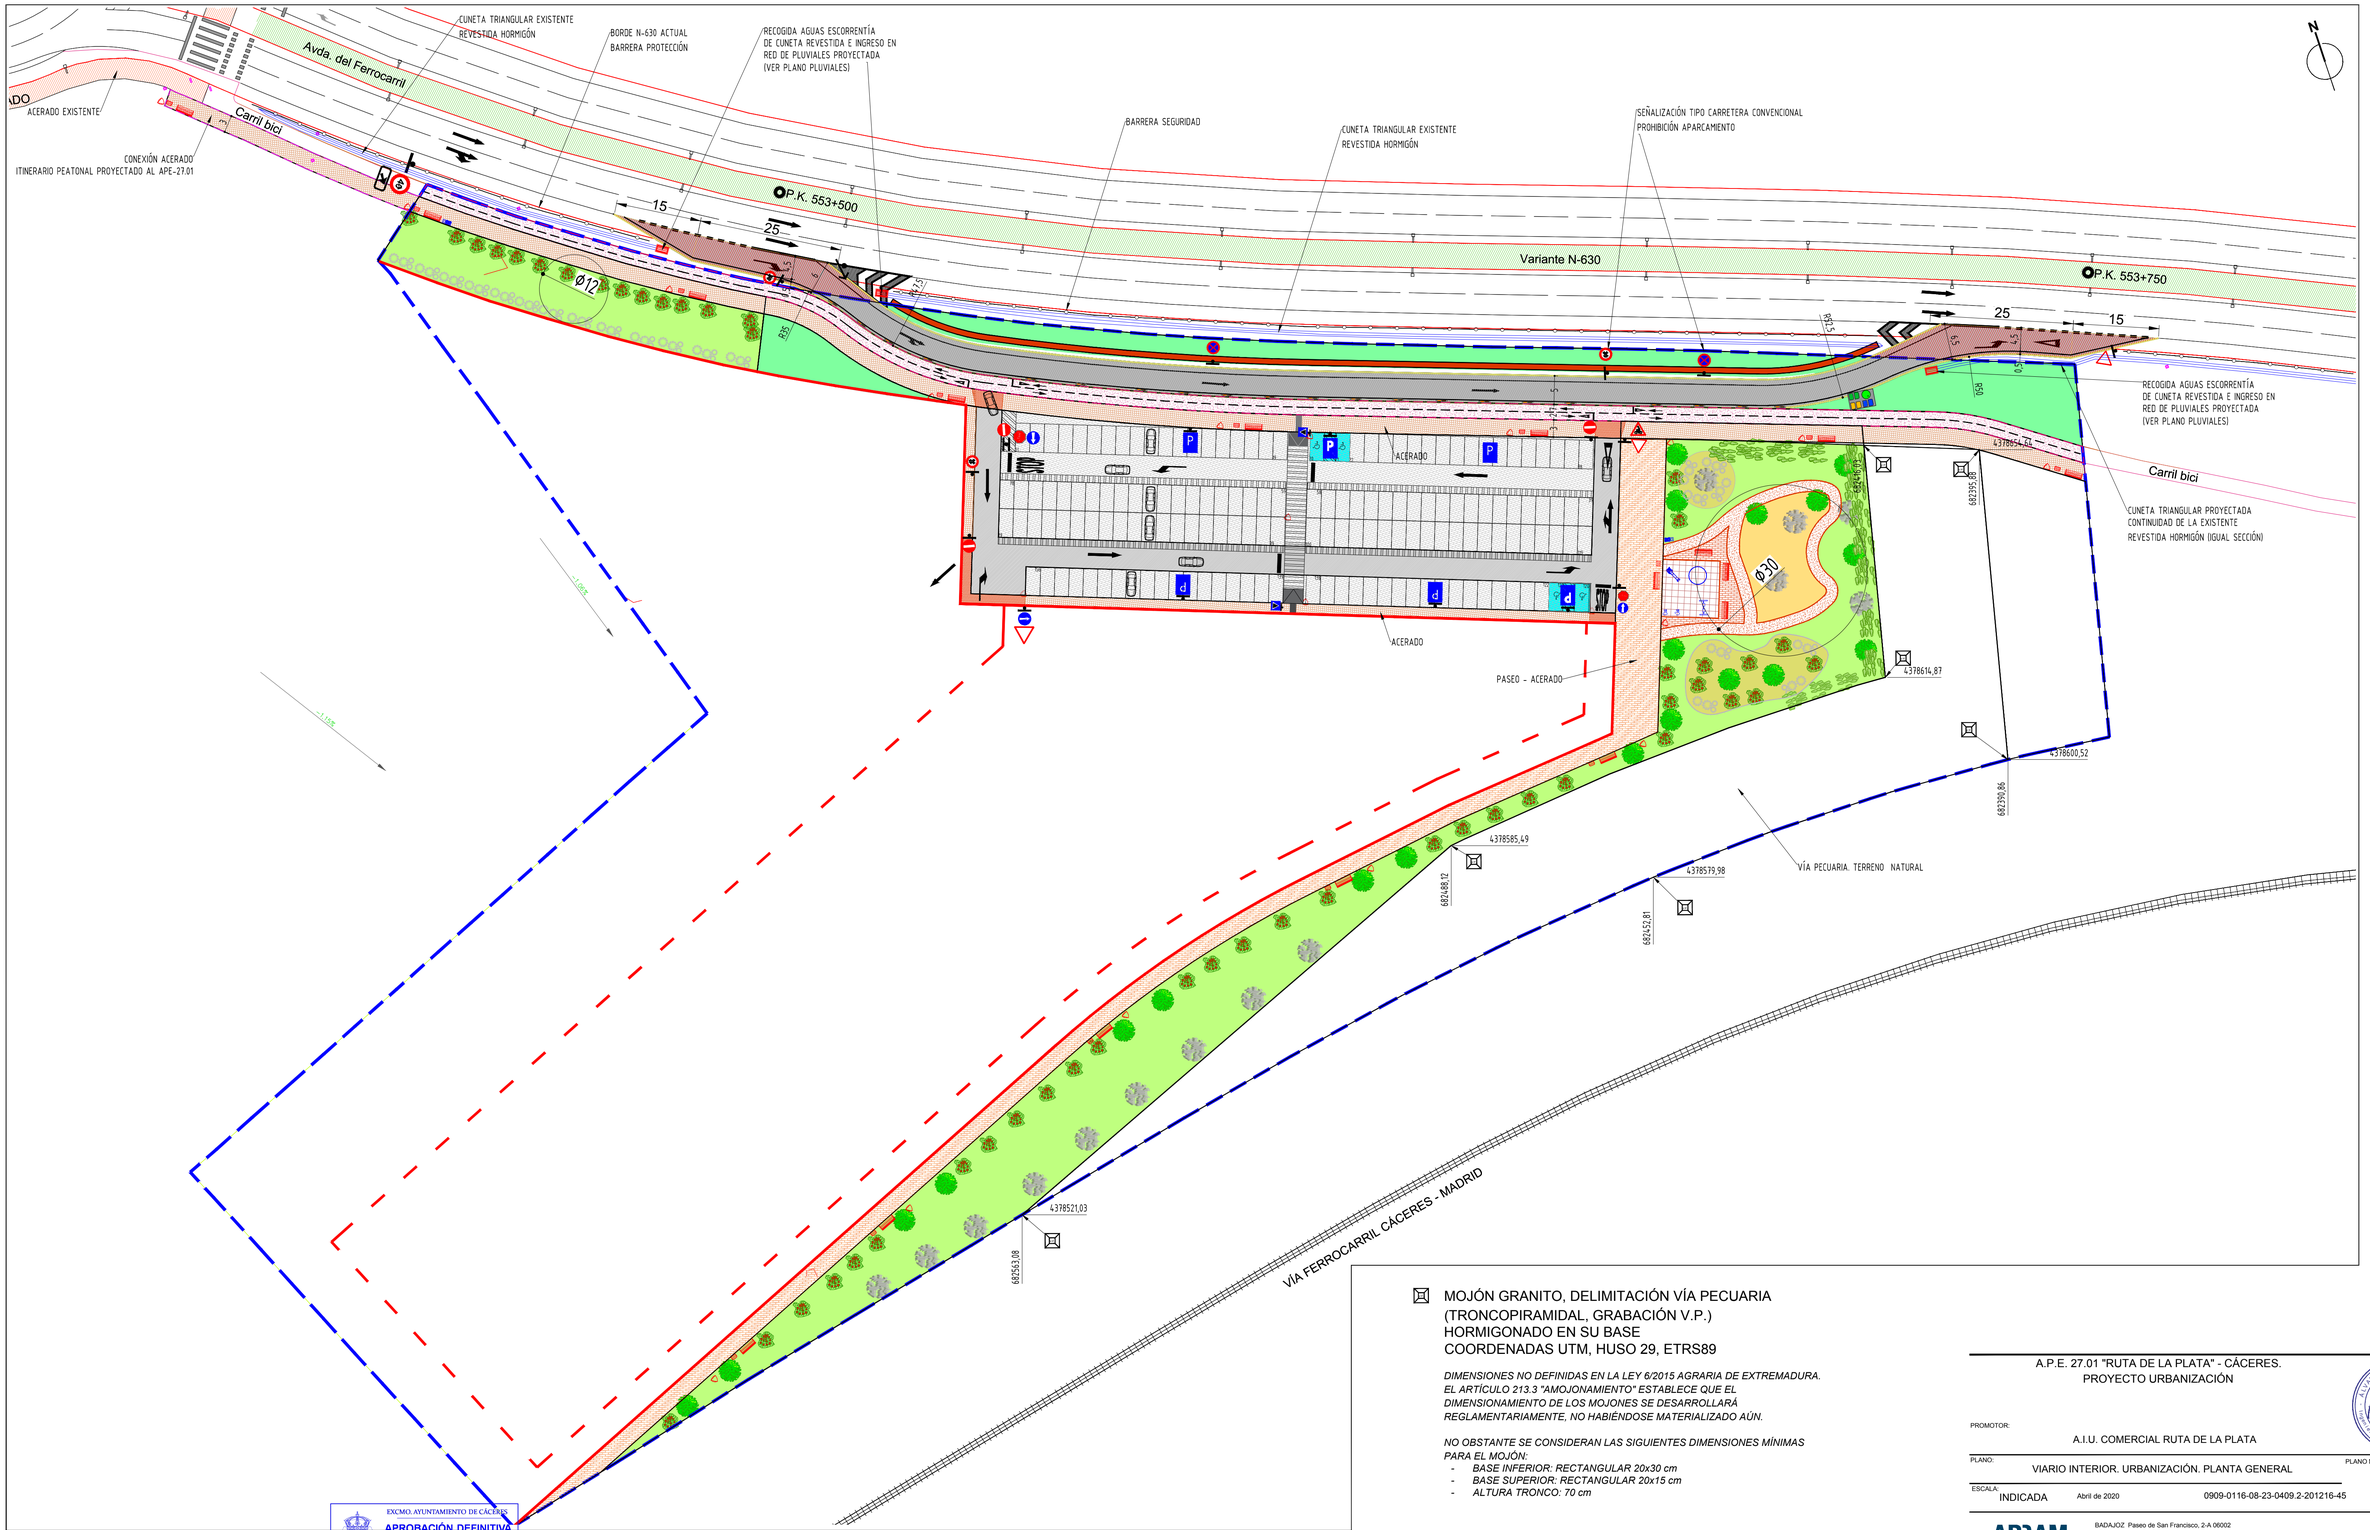


MOJÓN GRANITO, DELIMITACIÓN VÍA PECUARIA
(TRONCOPIRAMIDAL, GRABACIÓN V.P.)
HORMIGONADO EN SU BASE
COORDENADAS UTM, HUSO 29, ETRS89

*DIMENSIONES NO DEFINIDAS EN LA LEY 6/2015 AGRARIA DE EXTREMADURA. EL ARTÍCULO 213.3 "AMOJONAMIENTO" ESTABLECE QUE EL DIMENSIONAMIENTO DE LOS MOJONES SE DESARROLLARÁ REGLAMENTARIAMENTE, NO HABIÉNDOSE MATERIALIZADO AÚN.*

*NO OBSTANTE SE CONSIDERAN LAS SIGUIENTES DIMENSIONES MÍNIMAS PARA EL MOJÓN:*

- *BASE INFERIOR: RECTANGULAR 20x30 cm*
- *BASE SUPERIOR: RECTANGULAR 20x15 cm*
- *ALTURA TRONCO: 70 cm*

EXCMO. AYUNTAMIENTO DE CÁCERES
APROBACIÓN DEFINITIVA
Por acuerdo de Pleno de fecha
16 MAYO 2024

A.P.E. 27.01 "RUTA DE LA PLATA" - CÁCERES.
PROYECTO URBANIZACIÓN

PROMOTOR:
A.I.U. COMERCIAL RUTA DE LA PLATA

PLANO:
VIARIO INTERIOR. URBANIZACIÓN. PLANTA GENERAL

PLANO Nº:
9.6


ESCALA:
INDICADA

Abril de 2020


0909-0116-08-23-0409.2-201216-45

ARRAM CONSULTORES
BADAJOZ Paseo de San Francisco, 2-A 06002
Tel. 924 207 083 - Fax 924 207 085
MADRID C/ Princesa, 2. Planta 6, Oficina 6. 28008
Telf. 916 891 937 - Fax 916 891 957
www.arram.com


## PLANTA GENERAL
E=1/1000

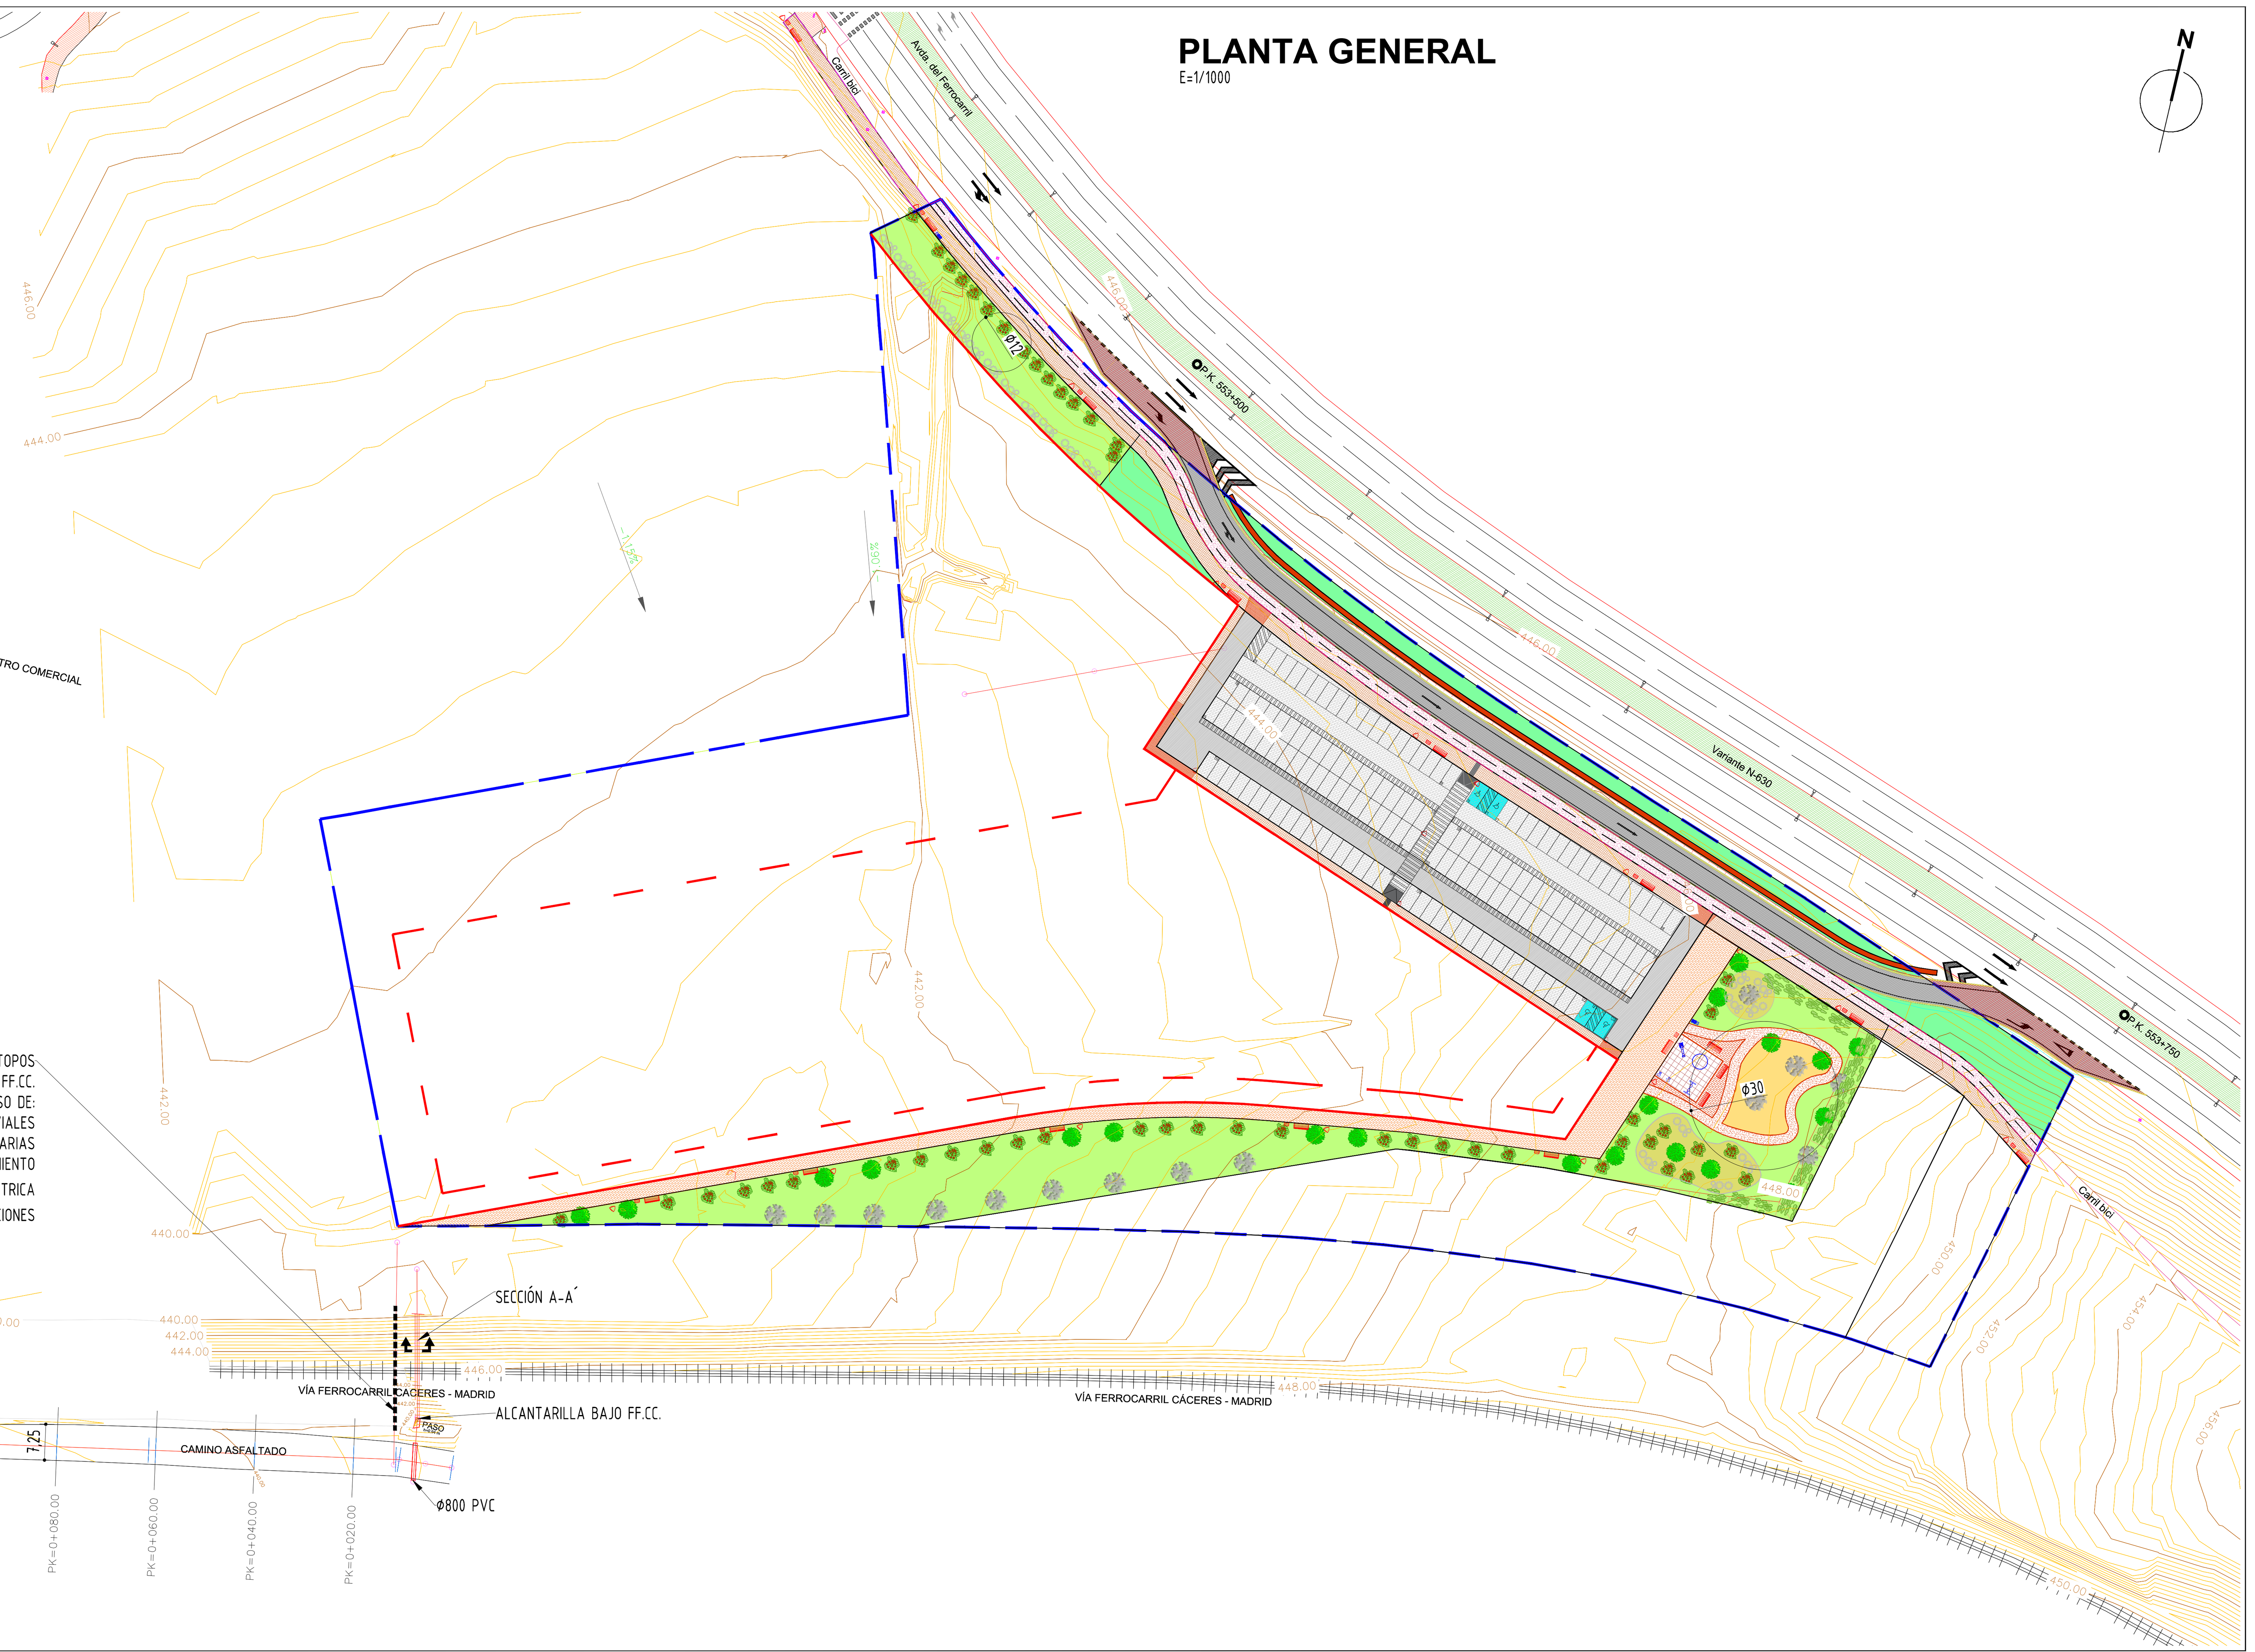



## Perfil Longitudinal: TOPOS
Escalas - V: 250 H:1000

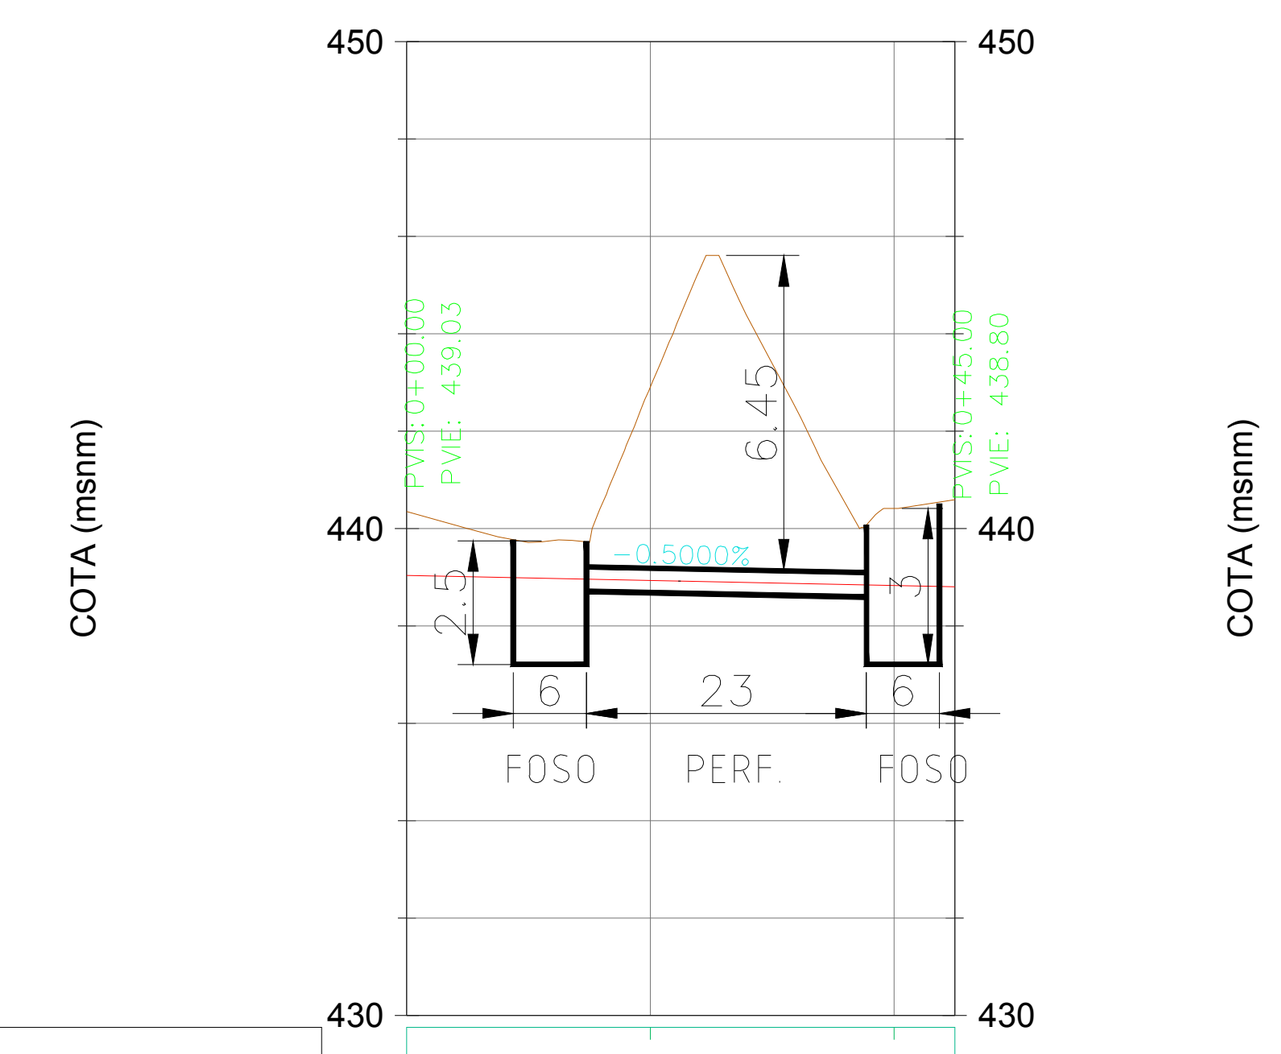



| | | | | |
|---|---|---|---|---|
| DISTANCIA-AL ORIGEN | | 20.00 | 40.00 | |
| COTA-RASANTE EJE PERFORACIÓN | 440.34 | 442.90 | 440.41 | 440.59 |
| COTA-TERRENO | 440.34 | 442.90 | 440.41 | 440.59 |
| GEOMETRÍA VERTICAL | P=-0.500% L=45.000m. | | | |

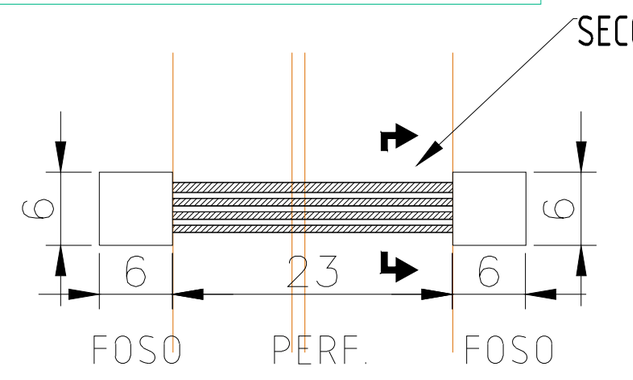


DISPOSICIÓN PERFORACIONES
E=1/75

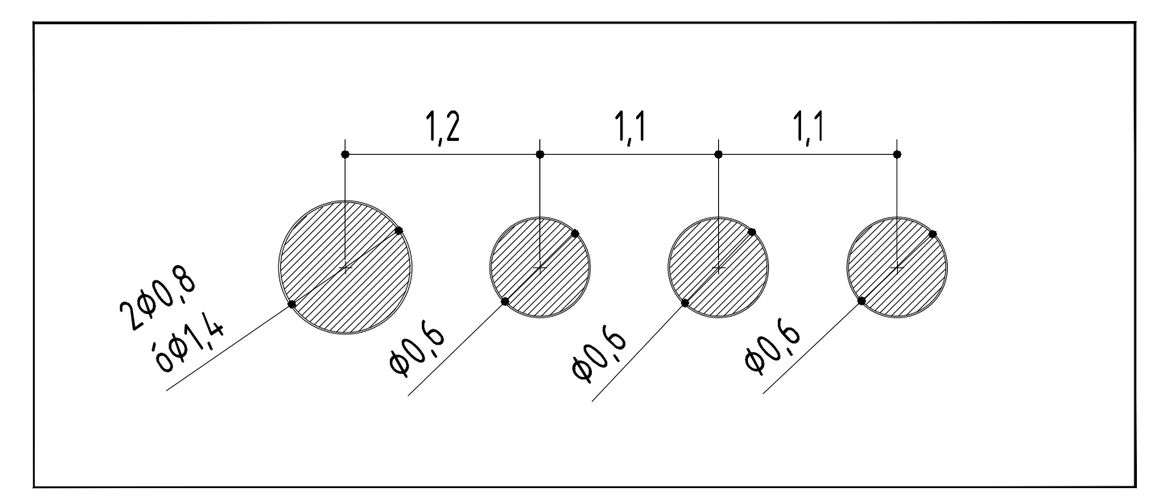


## Perfil Longitudinal: CAMINO M. DCHA. (ASFALTADO)
Escalas - V: 250 H:1000

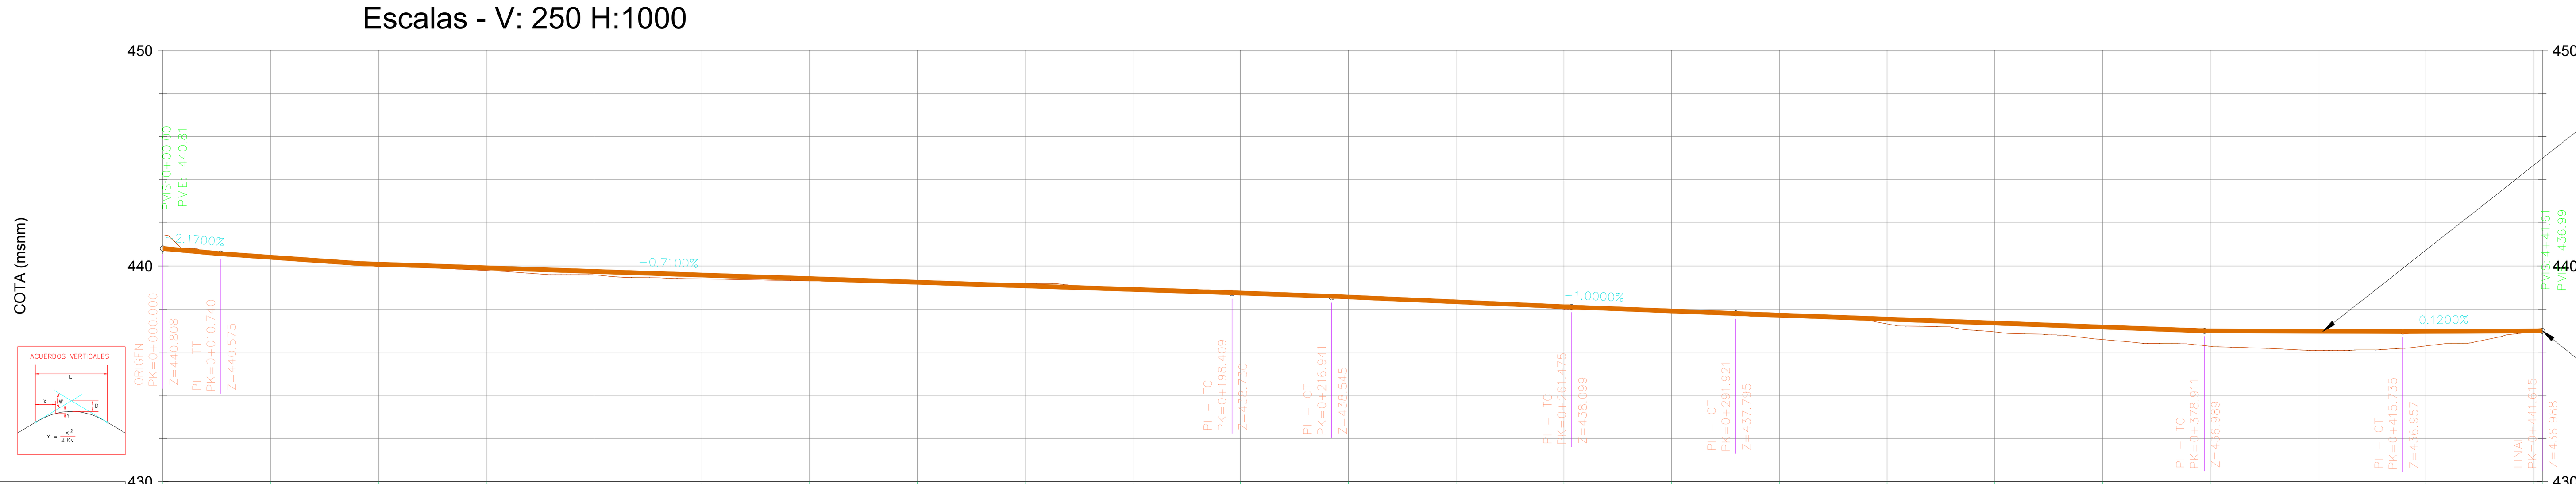


| DISTANCIA-AL ORIGEN | COTA-RASANTE | COTA-TERRENO | COTA ROJA |
|---|---|---|---|
| | 440.81 | 441.39 | 0.58 |
| 20.00 | 440.38 | 440.42 | 0.04 |
| 40.00 | 440.06 | 440.01 | 0.05 |
| 60.00 | 439.85 | 439.79 | 0.06 |
| 80.00 | 439.71 | 439.59 | 0.11 |
| 100.00 | 439.57 | 439.40 | 0.17 |
| 120.00 | 439.42 | 439.31 | 0.12 |
| 136.99 | | | |
| 140.00 | 439.28 | 439.22 | 0.06 |
| 160.00 | 439.11 | 439.19 | 0.08 |
| 180.00 | 438.91 | 438.84 | 0.07 |
| 200.00 | 438.71 | 438.74 | 0.02 |
| 207.68 | | | |
| 220.00 | 438.51 | 438.57 | 0.05 |
| 240.00 | 438.31 | 438.32 | 0.01 |
| 246.66 | | | |
| 260.00 | 438.11 | 438.00 | 0.11 |
| 276.70 | | | |
| 280.00 | 437.91 | 437.88 | 0.03 |
| 300.00 | 437.71 | 437.68 | 0.03 |
| 320.00 | 437.51 | 437.31 | 0.21 |
| 340.00 | 437.31 | 436.95 | 0.37 |
| 348.72 | | | |
| 360.00 | 437.12 | 436.59 | 0.53 |
| 380.00 | 436.98 | 436.28 | 0.71 |
| 397.32 | | | |
| 400.00 | 436.94 | 436.09 | 0.85 |
| 420.00 | 436.96 | 436.29 | 0.67 |
| 440.00 | [illegible] | [illegible] | 0.04 |
| | 436.99 | 436.99 | 0.00 |


GEOMETRÍA VERTICAL:

| | | | | | | |
|---|---|---|---|---|---|---|
| P=-2.170% L=11.432m. | L=50.00m. R=3424.66m. Kv/10=34.247 | P=-0.710% L=64.660m. | L=50.00m. R=17241.38m. Kv/10=172.414 | P=-1.000% L=178.908m. | L=50.00m. R=4464.29m. Kv/10=44.643 | P=0.120% L=36.615m |

DIAGRAMA DE CURVATURAS:

| | | | | | | | |
|---|---|---|---|---|---|---|---|
| RECTA L=10.74m. | RECTA L=187.67m. | CURVA2 R=1000,00m. L=18,53m. Δ =1.0618 | RECTA L=44.53m. | CURVA3 R=300,00m. L=30,45m. Δ =5.8147 | RECTA L=86.99m. | CURVA4 R=150,00m. L=36,82m. Δ =14.0658 | RECTA L=25.88m. |


## Perfil Longitudinal: ALCANTARILLA BAJO FF.CC.
Escalas - V: 250 H:1000

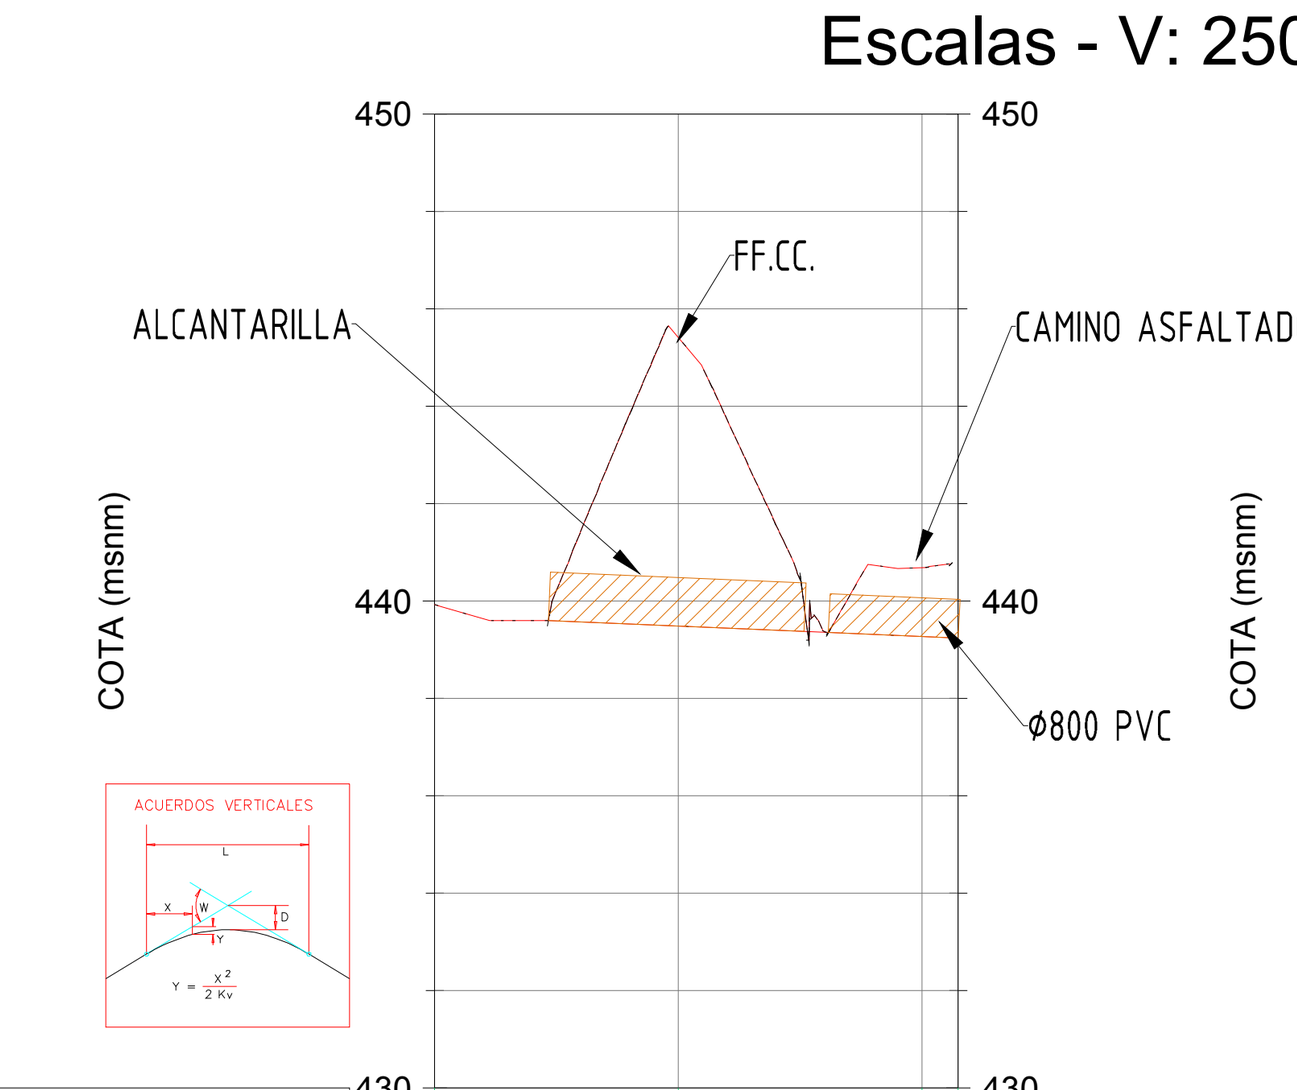


| | | | | |
|---|---|---|---|---|
| DISTANCIA-AL ORIGEN | | 20.00 | 40.00 | 43.00 |
| COTA-RASANTE | | 439.49 | 439.27 | 439.24 |
| COTA-TERRENO | 439.93 | 445.41 | 440.69 | |
| GEOMETRÍA VERTICAL | | P=-1.070% L=22.986m. | P=-1.070% L=10.666m. | |

## SECCIÓN TRANSVERSAL ALCANTARILLA (A-A´)

OBRA DE FÁBRICA EXISTENTE
E=1/25

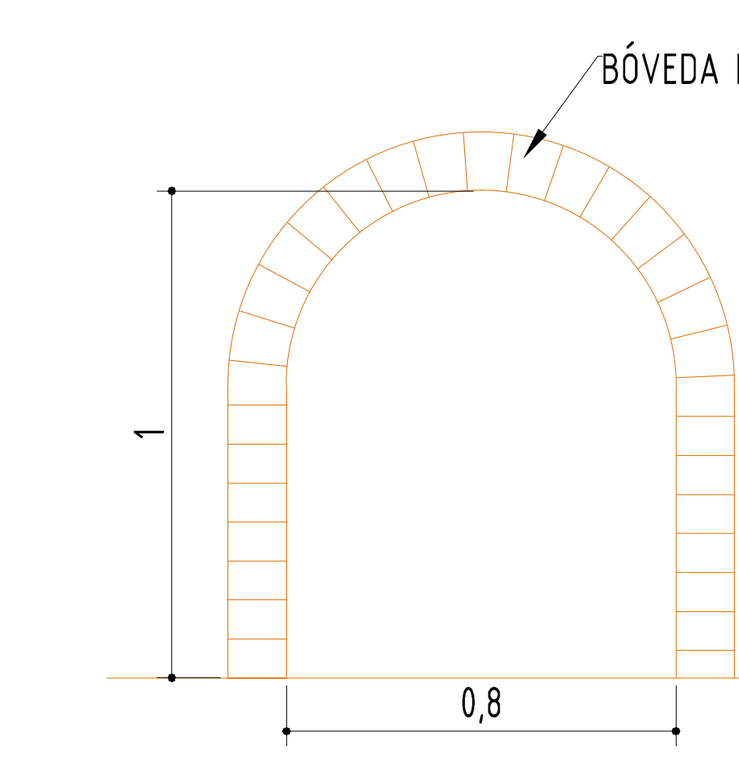



EXCMO. AYUNTAMIENTO DE CÁCERES
APROBACIÓN DEFINITIVA
Por acuerdo de Pleno de fecha 16 MAYO 2024


A.P.E. 27.01 "RUTA DE LA PLATA" - CÁCERES.
PROYECTO URBANIZACIÓN

PROMOTOR: A.I.U. COMERCIAL RUTA DE LA PLATA

PLANO: VIARIO EXTERIOR. REPOSICIÓN CAMINO FF.CC.

PLANO Nº: 9.7


ESCALA: INDICADA — Abril de 2020 — 0909-0116-08-23-0409.2-201216-45


ÁLVARO VÁZQUEZ MORENO - Ingeniero de Caminos - col. 20147

ARRAM CONSULTORES
BADAJOZ Paseo de San Francisco, 2-A 06002
Tel. 924 207 083 - Fax 924 207 085
MADRID C/ Princesa, 2. Planta 6, Oficina 6. 28008
Telf. 916 891 937 - Fax 916 891 957
www.arram.com

# PLANTA GENERAL

E=1/500

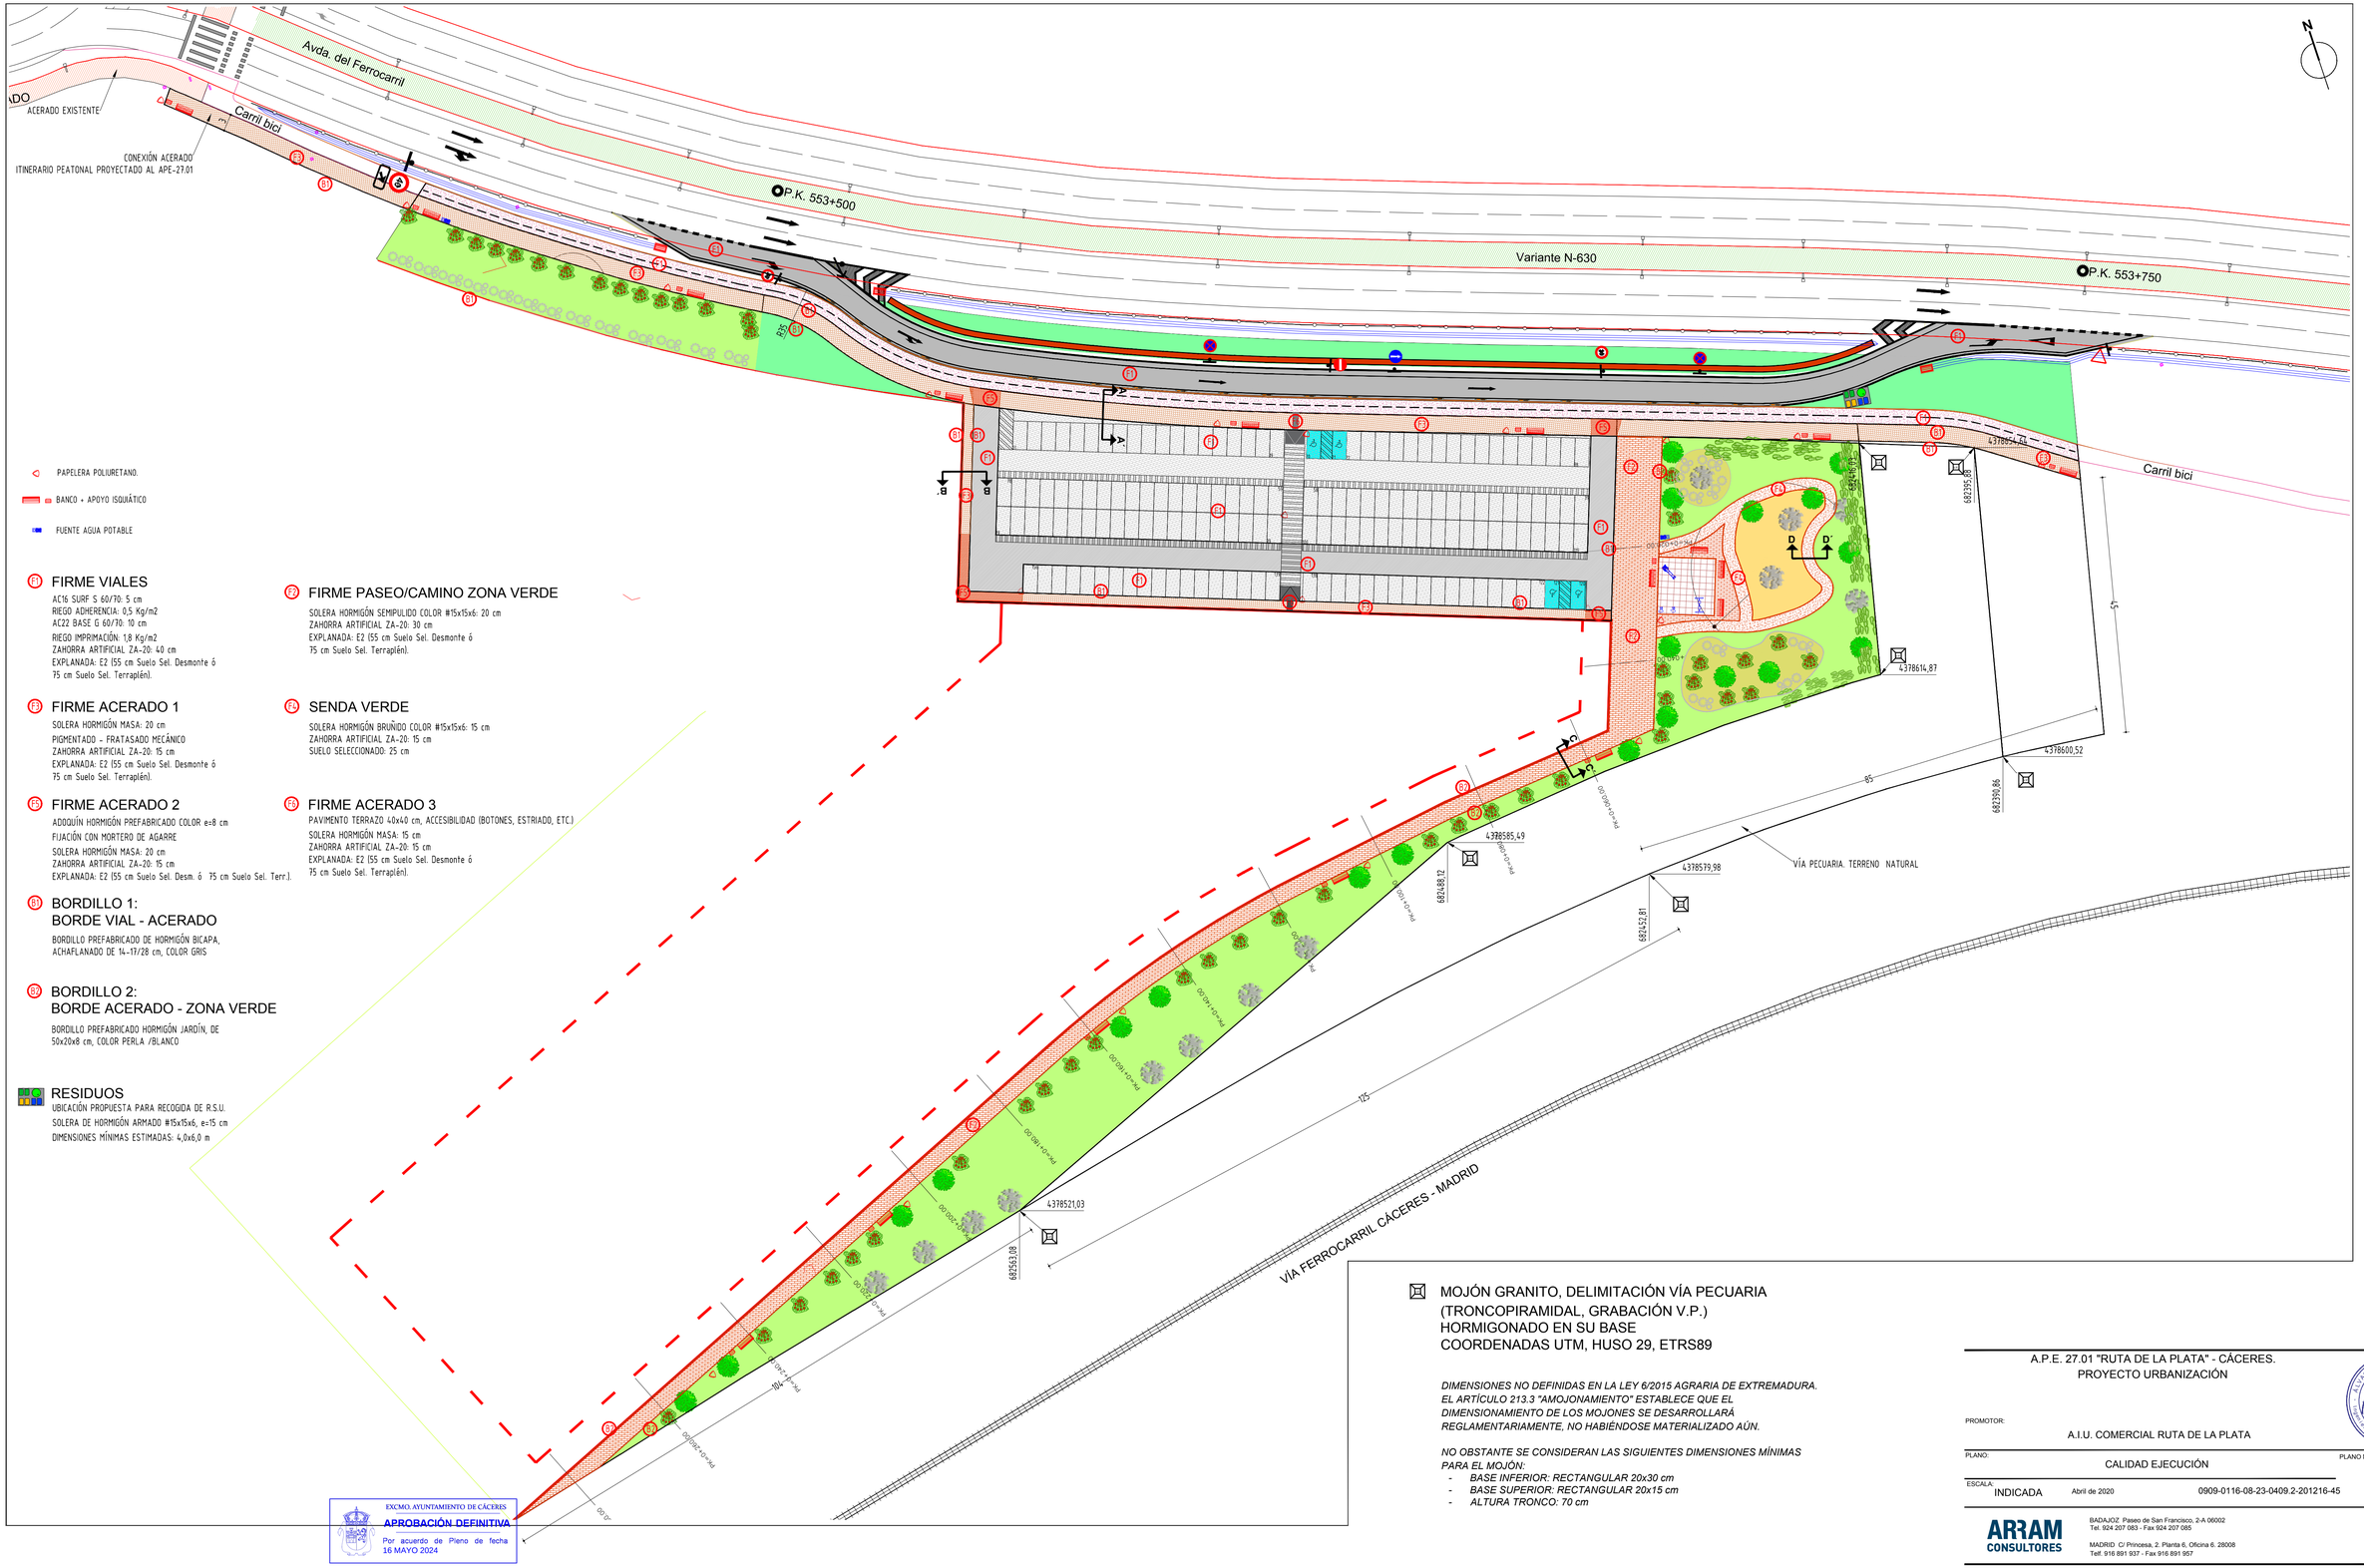


**F1 FIRME VIALES**

AC16 SURF S 60/70: 5 cm
RIEGO ADHERENCIA: 0,5 Kg/m2
AC22 BASE G 60/70: 10 cm
RIEGO IMPRIMACIÓN: 1,8 Kg/m2
ZAHORRA ARTIFICIAL ZA-20: 40 cm
EXPLANADA: E2 (55 cm Suelo Sel. Desmonte ó 75 cm Suelo Sel. Terraplén).

**F2 FIRME PASEO/CAMINO ZONA VERDE**

SOLERA HORMIGÓN SEMIPULIDO COLOR #15x15x6: 20 cm
ZAHORRA ARTIFICIAL ZA-20: 30 cm
EXPLANADA: E2 (55 cm Suelo Sel. Desmonte ó 75 cm Suelo Sel. Terraplén).

**F3 FIRME ACERADO 1**

SOLERA HORMIGÓN MASA: 20 cm
PIGMENTADO + FRATASADO MECÁNICO
ZAHORRA ARTIFICIAL ZA-20: 15 cm
EXPLANADA: E2 (55 cm Suelo Sel. Desmonte ó 75 cm Suelo Sel. Terraplén).

**F4 SENDA VERDE**

SOLERA HORMIGÓN BRUÑIDO COLOR #15x15x6: 15 cm
ZAHORRA ARTIFICIAL ZA-20: 15 cm
SUELO SELECCIONADO: 25 cm

**F5 FIRME ACERADO 2**

ADOQUÍN HORMIGÓN PREFABRICADO COLOR e=8 cm
FIJACIÓN CON MORTERO DE AGARRE
SOLERA HORMIGÓN MASA: 20 cm
ZAHORRA ARTIFICIAL ZA-20: 15 cm
EXPLANADA: E2 (55 cm Suelo Sel. Desm. ó 75 cm Suelo Sel. Terr.).

**F6 FIRME ACERADO 3**

PAVIMENTO TERRAZO 40x40 cm, ACCESIBILIDAD (BOTONES, ESTRIADO, ETC.)
SOLERA HORMIGÓN MASA: 15 cm
ZAHORRA ARTIFICIAL ZA-20: 15 cm
EXPLANADA: E2 (55 cm Suelo Sel. Desmonte ó 75 cm Suelo Sel. Terraplén).

**B1 BORDILLO 1: BORDE VIAL - ACERADO**

BORDILLO PREFABRICADO DE HORMIGÓN BICAPA, ACHAFLANADO DE 14-17/28 cm, COLOR GRIS

**B2 BORDILLO 2: BORDE ACERADO - ZONA VERDE**

BORDILLO PREFABRICADO HORMIGÓN JARDÍN, DE 50x20x8 cm, COLOR PERLA /BLANCO

**RESIDUOS**

UBICACIÓN PROPUESTA PARA RECOGIDA DE R.S.U.
SOLERA DE HORMIGÓN ARMADO #15x15x6, e=15 cm
DIMENSIONES MÍNIMAS ESTIMADAS: 4,0x6,0 m

MOJÓN GRANITO, DELIMITACIÓN VÍA PECUARIA
(TRONCOPIRAMIDAL, GRABACIÓN V.P.)
HORMIGONADO EN SU BASE
COORDENADAS UTM, HUSO 29, ETRS89

*DIMENSIONES NO DEFINIDAS EN LA LEY 6/2015 AGRARIA DE EXTREMADURA. EL ARTÍCULO 213.3 "AMOJONAMIENTO" ESTABLECE QUE EL DIMENSIONAMIENTO DE LOS MOJONES SE DESARROLLARÁ REGLAMENTARIAMENTE, NO HABIÉNDOSE MATERIALIZADO AÚN.*

*NO OBSTANTE SE CONSIDERAN LAS SIGUIENTES DIMENSIONES MÍNIMAS PARA EL MOJÓN:*

- *BASE INFERIOR: RECTANGULAR 20x30 cm*
- *BASE SUPERIOR: RECTANGULAR 20x15 cm*
- *ALTURA TRONCO: 70 cm*

A.P.E. 27.01 "RUTA DE LA PLATA" - CÁCERES.
PROYECTO URBANIZACIÓN

PROMOTOR:
A.I.U. COMERCIAL RUTA DE LA PLATA

PLANO: CALIDAD EJECUCIÓN

PLANO Nº: 9.8 (1/2)

ESCALA: INDICADA


Abril de 2020

0909-0116-08-23-0409.2-201216-45

ARRAM CONSULTORES
BADAJOZ Paseo de San Francisco, 2-A 06002
Tel. 924 207 083 - Fax 924 207 085
MADRID C/ Princesa, 2. Planta 6, Oficina 6. 28008
Telf. 916 891 937 - Fax 916 891 957
www.arram.com


## SECCIÓN A-A´

E=1/25

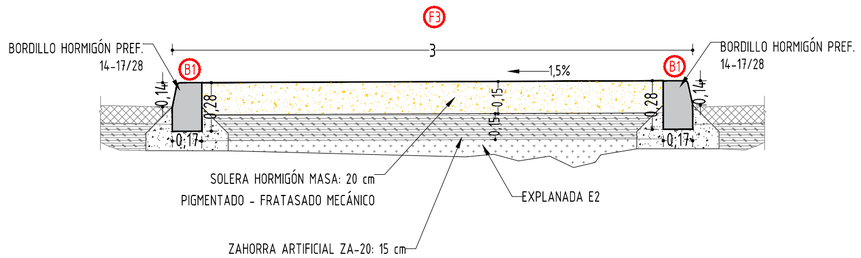



## SECCIÓN B-B´

E=1/25

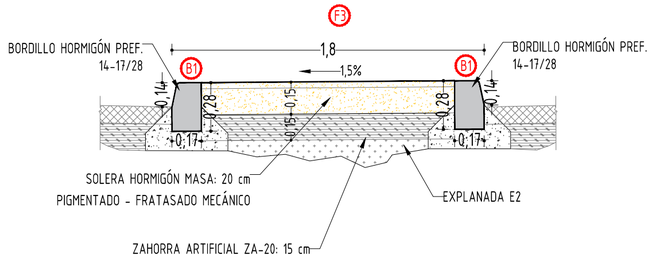



## SECCIÓN D-D´

E=1/25

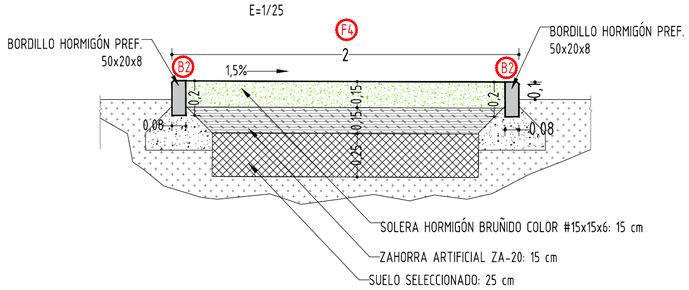



## SECCIÓN C-C´

E=1/25

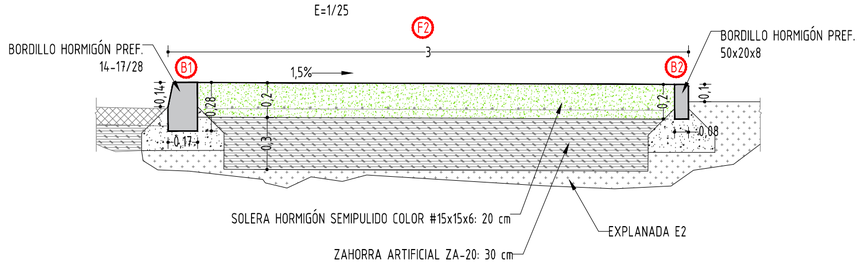



## FIRME "F5"

E=1/25

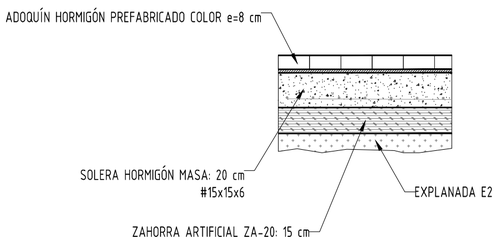


## FIRME "F1"

E=1/25

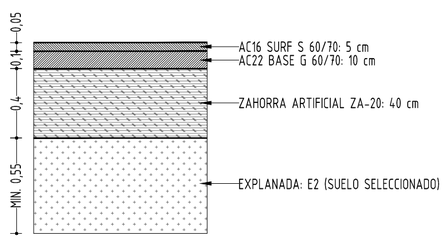


## PROTECCIÓN BÁCULOS




### F1 FIRME VIALES

AC16 SURF S 60/70: 5 cm
RIEGO ADHERENCIA: 0,5 Kg/m2
AC22 BASE G 60/70: 10 cm
RIEGO IMPRIMACIÓN: 1,8 Kg/m2
ZAHORRA ARTIFICIAL ZA-20: 40 cm
EXPLANADA: E2 (55 cm Suelo Sel. Desmonte ó 75 cm Suelo Sel. Terraplén).

### F2 FIRME PASEO/CAMINO ZONA VERDE

SOLERA HORMIGÓN SEMIPULIDO COLOR #15x15x6: 20 cm
ZAHORRA ARTIFICIAL ZA-20: 30 cm
EXPLANADA: E2 (55 cm Suelo Sel. Desmonte ó 75 cm Suelo Sel. Terraplén).

### F3 FIRME ACERADO 1

SOLERA HORMIGÓN MASA: 20 cm
PAVIMENTO CONTINUO FRATASADO MECÁNICO
ZAHORRA ARTIFICIAL ZA-20: 15 cm
EXPLANADA: E2 (55 cm Suelo Sel. Desmonte ó 75 cm Suelo Sel. Terraplén).

### F4 SENDA VERDE

SOLERA HORMIGÓN BRUÑIDO COLOR #15x15x6: 15 cm
ZAHORRA ARTIFICIAL ZA-20: 15 cm
SUELO SELECCIONADO: 25 cm

### F5 FIRME ACERADO 2

ADOQUÍN HORMIGÓN PREFABRICADO COLOR e=8 cm
FIJACIÓN CON MORTERO DE AGARRE
SOLERA HORMIGÓN MASA: 20 cm
ZAHORRA ARTIFICIAL ZA-20: 15 cm
EXPLANADA: E2 (55 cm Suelo Sel. Desm. ó 75 cm Suelo Sel. Terr.).

### F6 FIRME ACERADO 3

PAVIMENTO TERRAZO 40x40 cm, ACCESIBILIDAD (BOTONES, ESTRIADO, ETC.)
SOLERA HORMIGÓN MASA: 15 cm
ZAHORRA ARTIFICIAL ZA-20: 15 cm
EXPLANADA: E2 (55 cm Suelo Sel. Desmonte ó 75 cm Suelo Sel. Terraplén).

### B1 BORDILLO 1: BORDE VIAL - ACERADO

BORDILLO PREFABRICADO DE HORMIGÓN BICAPA, ACHAFLANADO DE 14-17/28 cm, COLOR GRIS

### B2 BORDILLO 2: BORDE ACERADO - ZONA VERDE

BORDILLO PREFABRICADO HORMIGÓN JARDÍN, DE 50x20x8 cm, COLOR PERLA /BLANCO

*NOTA: REFERENCIA A SECCIONES EN PLANO 9.8 (1/2)*

EXCMO. AYUNTAMIENTO DE CÁCERES
APROBACIÓN DEFINITIVA
Por acuerdo de Pleno de fecha 16 MAYO 2024

A.P.E. 27.01 "RUTA DE LA PLATA" - CÁCERES.
PROYECTO URBANIZACIÓN

ÁLVARO VÁZQUEZ MORENO - Ingeniero de Caminos - nº 19.181

PROMOTOR:
A.I.U. COMERCIAL RUTA DE LA PLATA

PLANO:
CALIDAD EJECUCIÓN

PLANO Nº:
9.8 (2/2)

ESCALA:
INDICADA


Abril de 2020

0909-0116-08-23-0409.2-201216-45

ARRAM CONSULTORES
BADAJOZ Paseo de San Francisco, 2-A 06002
Tel. 924 207 083 - Fax 924 207 085
MADRID C/ Princesa, 2. Planta 6, Oficina 6. 28008
Telf. 916 891 937 - Fax 916 891 957
www.arram.com

# PLANTA GENERAL.
# RED DE PLUVIALES


E=1/1000

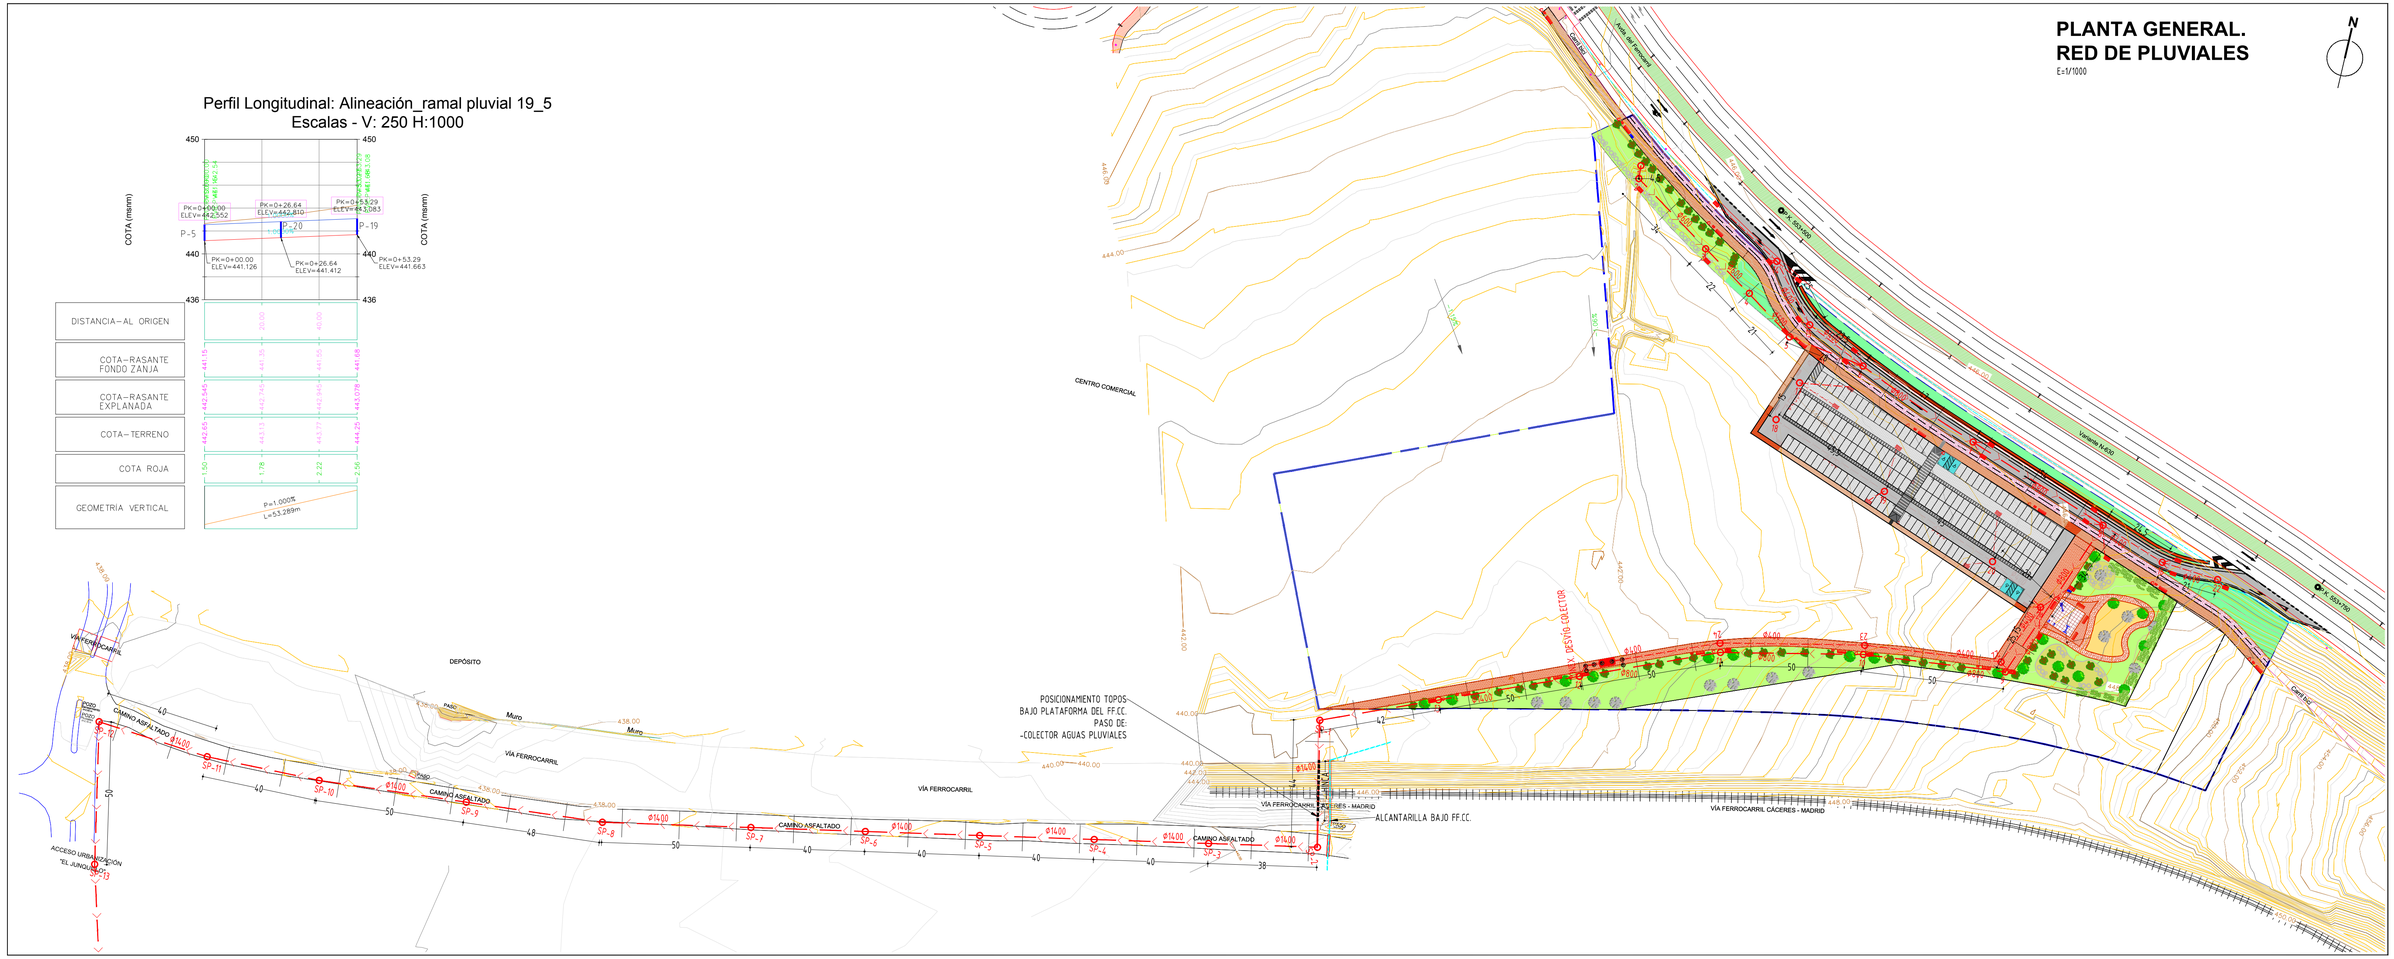


## Perfil Longitudinal: Alineación_ramal pluvial 19_5
Escalas - V: 250 H:1000




## Perfil Longitudinal: EJE COLECTOR PLUVIALES M. DERECHA (CAMINO)
Escalas - V: 250 H:1000

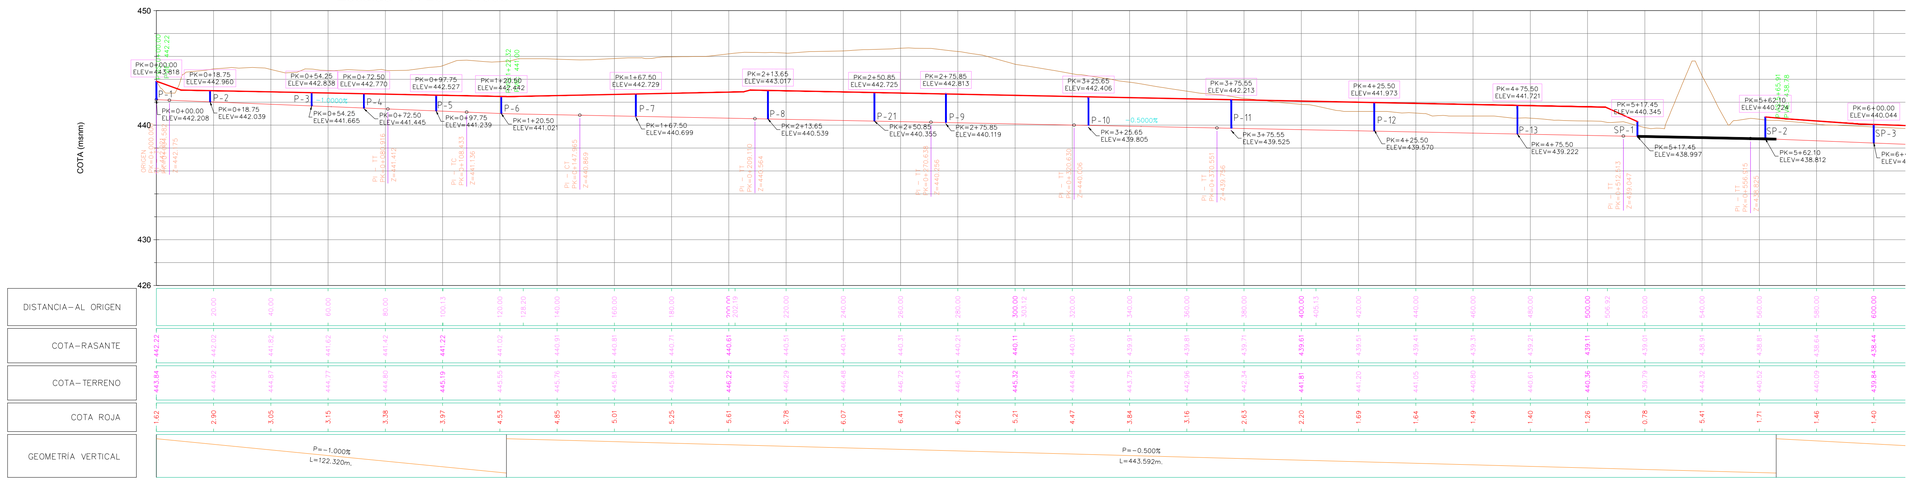


EXCMO. AYUNTAMIENTO DE CÁCERES
**APROBACIÓN DEFINITIVA**
Por acuerdo de Pleno de fecha 16 MAYO 2024

- COLECTOR AGUAS PLUVIALES Y RECOGIDA ESCORRENTÍA N-630
  - Φ400 PVC DOBLE PARED SN8
  - Φ800 PVC DOBLE PARED SN8
  - Φ1400 PREFABRICADO HORMIGÓN
- ESCORRENTÍA NATURAL EXTERIOR PERÍMETRO ÁMBITO
- REFERENCIA DE POZO — POZO REGISTRO PREFABRICADO HORMIGÓN
- IMBORNAL PREFABRICADO HORMIGÓN CONEXIÓN CON Φ250 mm
- SEPARADOR HIDROCARBUROS PREF. (50 l/s) PLUVIALES APARCAMIENTO PÚBLICO (PLANO 10.10)

A.P.E. 27.01 "RUTA DE LA PLATA" - CÁCERES.
PROYECTO URBANIZACIÓN

PROMOTOR: A.I.U. COMERCIAL RUTA DE LA PLATA

PLANO: REDES DE PLUVIALES Y SANITARIAS — PLANO Nº: 10.1

ESCALA: INDICADA — Abril de 2020 — 0909-0116-08-23-0410-201216-45


ARRAM CONSULTORES
BADAJOZ Paseo de San Francisco, 2-A 06002
Tel. 924 207 083 - Fax 924 207 085
MADRID C/ Princesa, 2. Planta 6, Oficina 6. 28008
Telf. 916 891 937 - Fax 916 891 957
www.arram.com

# PLANTA GENERAL
# RED DE PLUVIALES

E=1/1000

COLECTOR AGUAS PLUVIALES Y RECOGIDA ESCORRENTÍA N-630

Φ400 PVC DOBLE PARED SN8

Φ800 PVC DOBLE PARED SN8


Φ1400 PREFABRICADO HORMIGÓN

ESCORRENTÍA NATURAL EXTERIOR PERÍMETRO ÁMBITO


REFERENCIA DE POZO — POZO REGISTRO PREFABRICADO HORMIGÓN

IMBORNAL PREFABRICADO HORMIGÓN
CONEXIÓN CON Φ250 mm

SEPARADOR HIDROCARBUROS PREF. (50 l/s)
PLUVIALES APARCAMIENTO PÚBLICO
(PLANO 10.10)

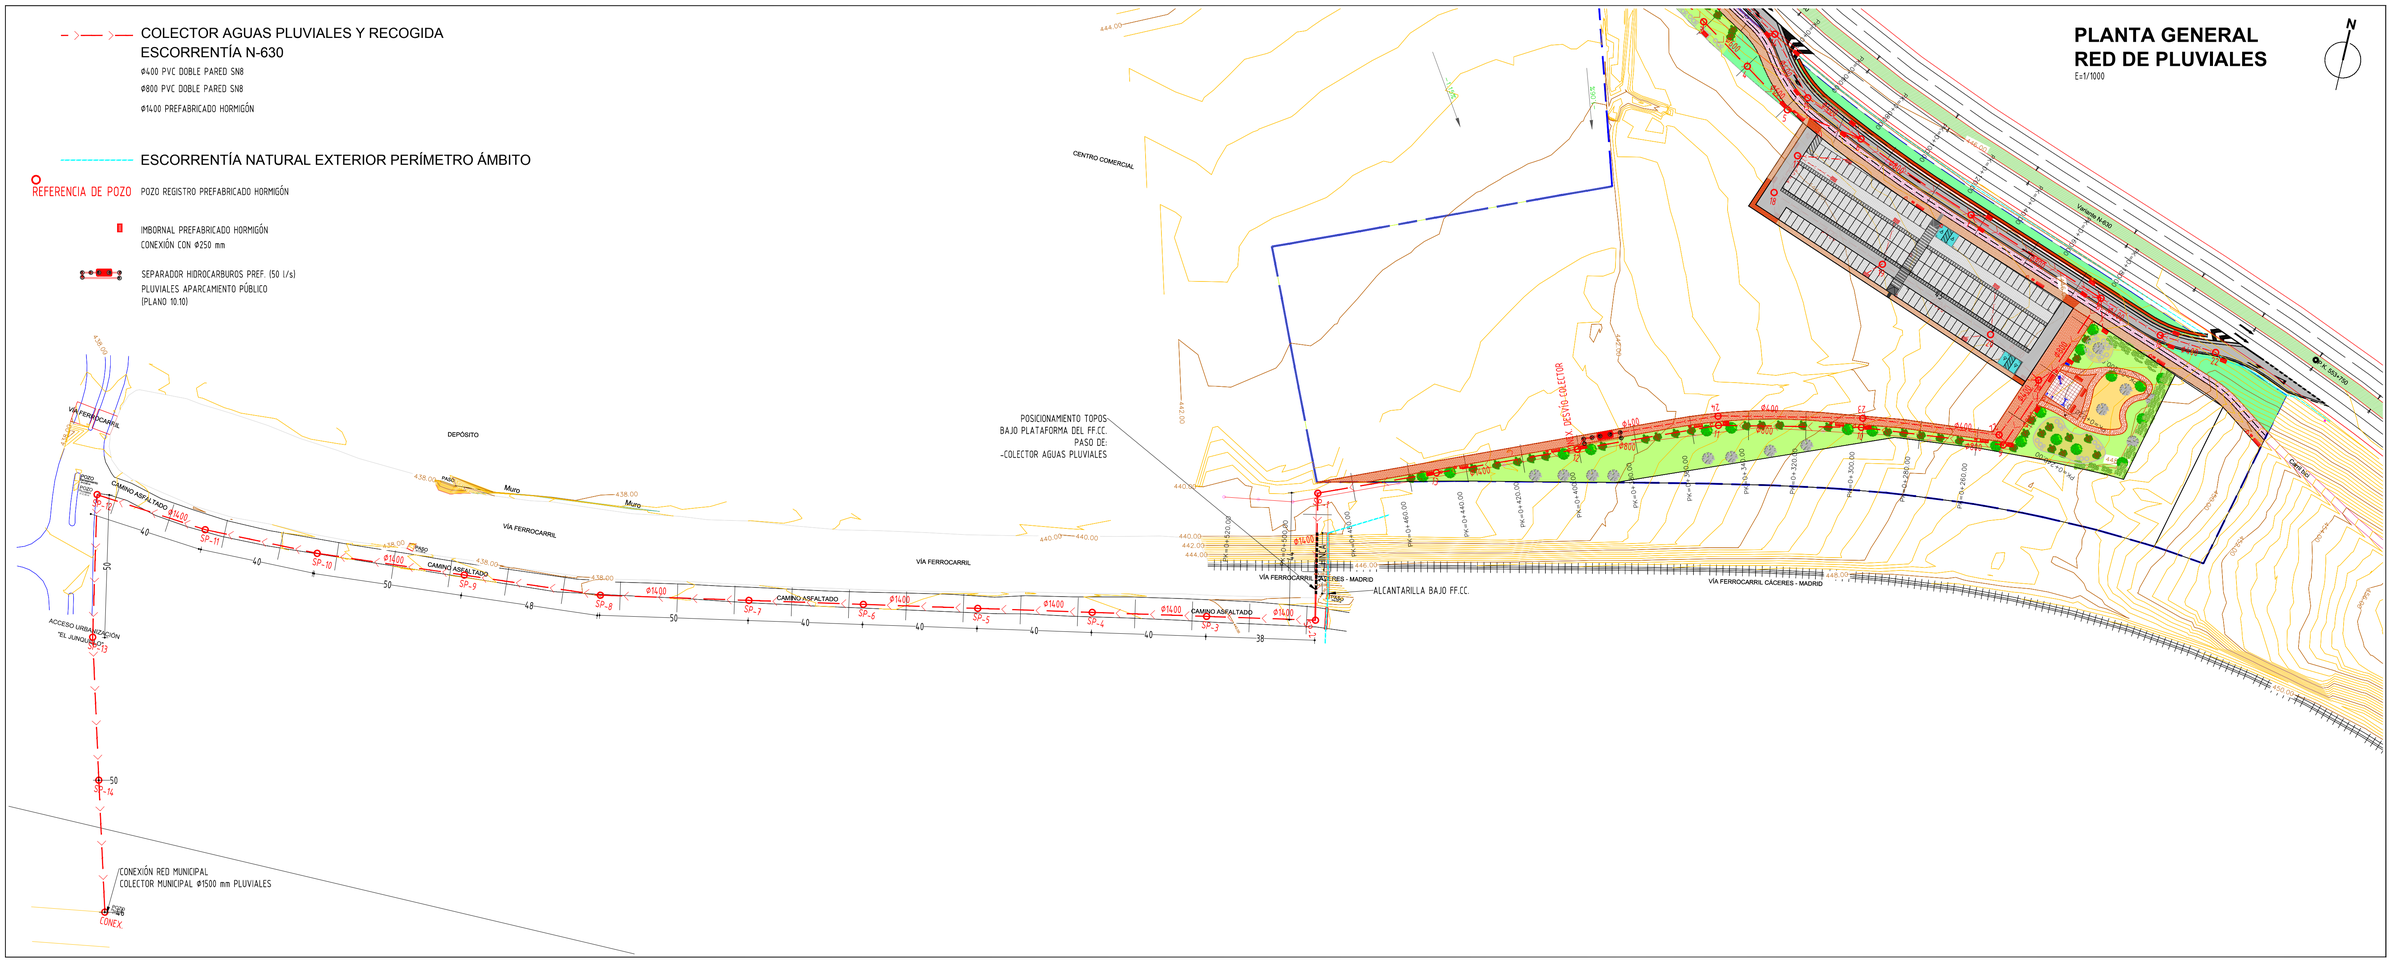


## Perfil Longitudinal

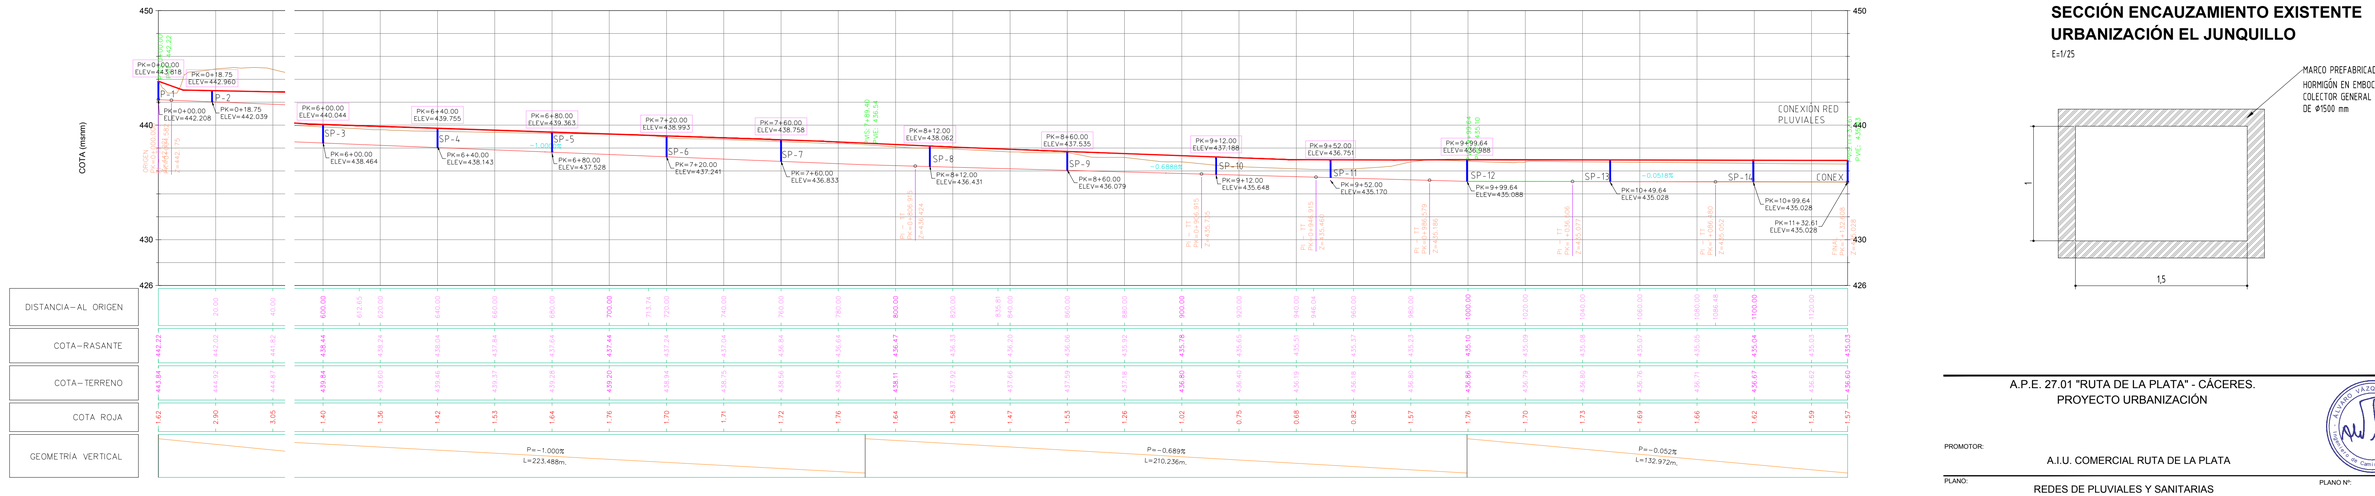


## SECCIÓN ENCAUZAMIENTO EXISTENTE URBANIZACIÓN EL JUNQUILLO

E=1/25




EXCMO. AYUNTAMIENTO DE CÁCERES
APROBACIÓN DEFINITIVA
Por acuerdo de Pleno de fecha 16 MAYO 2024

A.P.E. 27.01 "RUTA DE LA PLATA" - CÁCERES.
PROYECTO URBANIZACIÓN

PROMOTOR: A.I.U. COMERCIAL RUTA DE LA PLATA


PLANO: REDES DE PLUVIALES Y SANITARIAS — PLANO Nº: 10.2

ESCALA: INDICADA — Abril de 2020 — 0909-0116-08-23-0410-201216-45


ARRAM CONSULTORES
BADAJOZ Paseo de San Francisco, 2-A 06002
Tel. 924 207 083 - Fax 924 207 085
MADRID C/ Princesa, 2. Planta 6, Oficina 6. 28008
Telf. 916 891 937 - Fax 916 891 957
www.arram.com


# PLANTA GENERAL
# RED DE SANITARIAS

E=1/1000

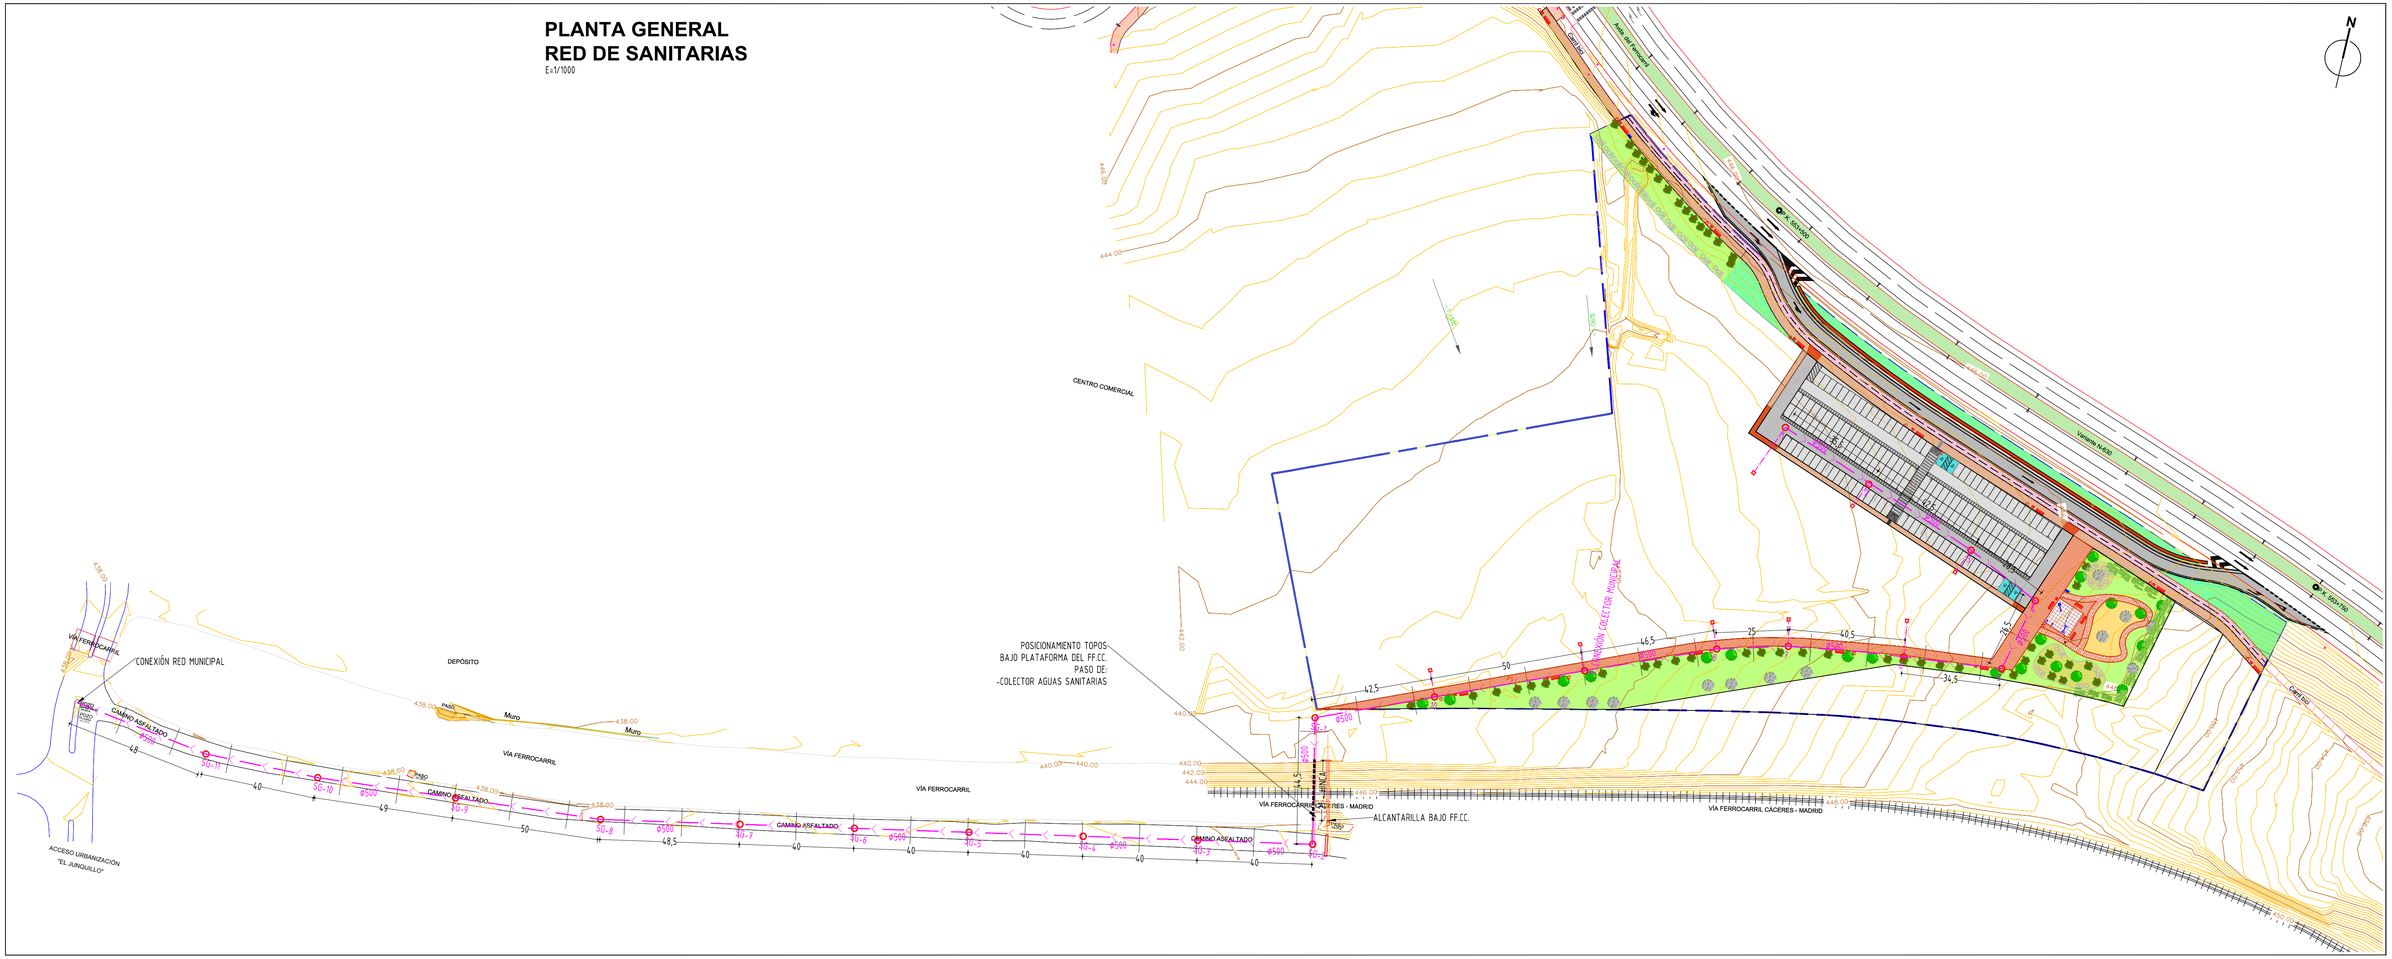


## Perfil Longitudinal: COLECTOR SANITARIAS M. DERECHA (CAMINO)

Escalas - V: 250 H:1000

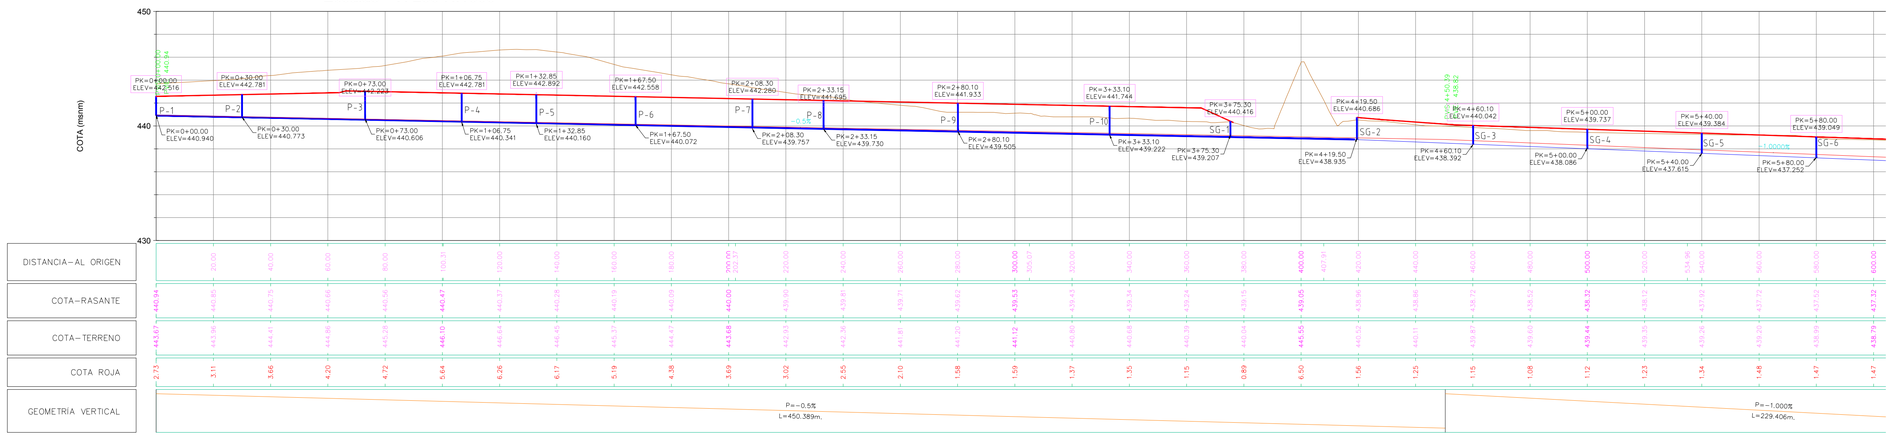


COLECTOR GENERAL A RED MUNICIPAL, Ø500 PVC DOBLE PARED SN8

ACOMETIDA, Ø250 PVC DOBLE PARED SN8

REFERENCIA DE POZO — POZO REGISTRO PREFABRICADO HORMIGÓN

ARQUETA CONEXIÓN ACOMETIDAS

EXCMO. AYUNTAMIENTO DE CÁCERES
APROBACIÓN DEFINITIVA
Por acuerdo de Pleno de fecha 16 MAYO 2024

A.P.E. 27.01 "RUTA DE LA PLATA" - CÁCERES.
PROYECTO URBANIZACIÓN

PROMOTOR:
A.I.U. COMERCIAL RUTA DE LA PLATA

PLANO:
REDES DE PLUVIALES Y SANITARIAS

PLANO Nº: 10.3

ESCALA: INDICADA


Abril de 2020

0909-0116-08-23-0410-201216-45


ARRAM CONSULTORES
BADAJOZ Paseo de San Francisco, 2-A 06002
Tel. 924 207 083 - Fax 924 207 085
MADRID C/ Princesa, 2. Planta 6, Oficina 6. 28008
Telf. 916 891 937 - Fax 916 891 957
www.arram.com

# PLANTA GENERAL
# RED DE SANITARIAS

E=1/1000





COLECTOR GENERAL A RED MUNICIPAL, Ø500 PVC DOBLE PARED SN8

ACOMETIDA, Ø250 PVC DOBLE PARED SN8

REFERENCIA DE POZO — POZO REGISTRO PREFABRICADO HORMIGÓN

ARQUETA CONEXIÓN ACOMETIDAS

## Perfil Longitudinal:

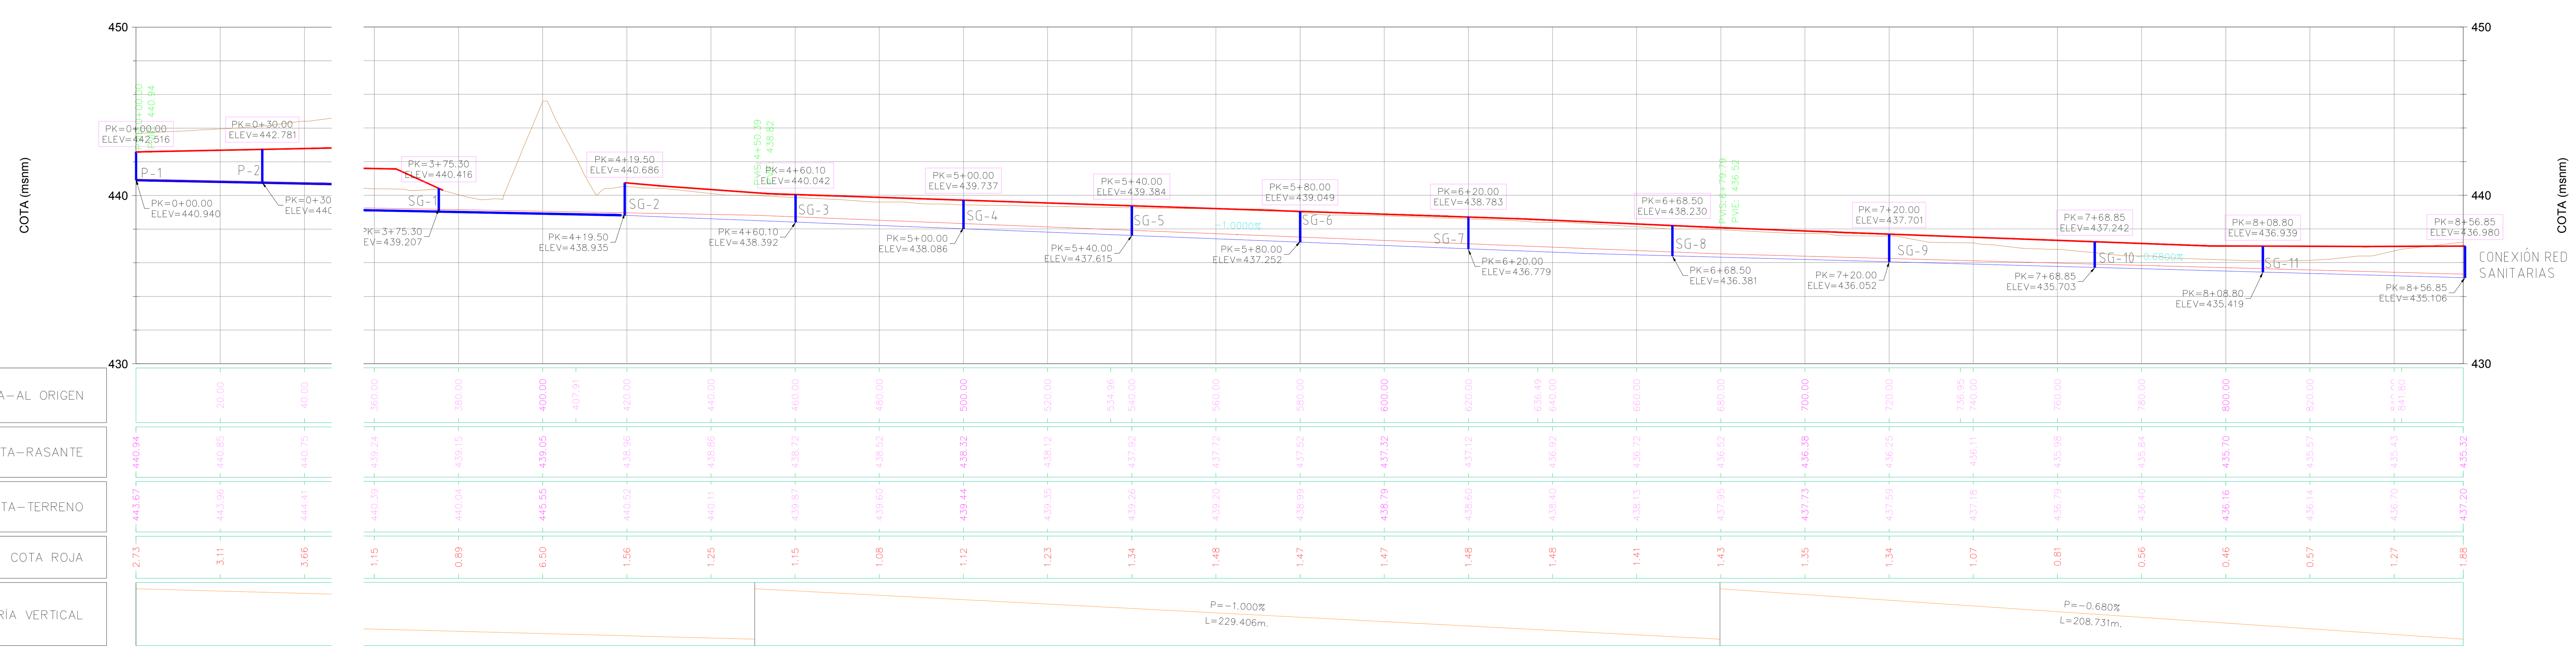


| DISTANCIA-AL ORIGEN | COTA-RASANTE | COTA-TERRENO | COTA ROJA |
|---|---|---|---|
| | 440.94 | 443.67 | 2.73 |
| 20.00 | 440.85 | 443.96 | 3.11 |
| 40.00 | 440.75 | 444.41 | 3.66 |
| 360.00 | 439.24 | 440.39 | 1.15 |
| 380.00 | 439.15 | 440.04 | 0.89 |
| 400.00 | 439.05 | 445.55 | 6.50 |
| 407.91 | | | |
| 420.00 | 438.96 | 440.52 | 1.56 |
| 440.00 | 438.86 | 440.11 | 1.25 |
| 460.00 | 438.72 | 439.87 | 1.15 |
| 480.00 | 438.52 | 439.60 | 1.08 |
| 500.00 | 438.32 | 439.44 | 1.12 |
| 520.00 | 438.12 | 439.35 | 1.23 |
| 534.96 | | | |
| 540.00 | 437.92 | 439.26 | 1.34 |
| 560.00 | 437.72 | 439.20 | 1.48 |
| 580.00 | 437.52 | 438.99 | 1.47 |
| 600.00 | 437.32 | 438.79 | 1.47 |
| 620.00 | 437.12 | 438.60 | 1.48 |
| 636.49 | | | |
| 640.00 | 436.92 | 438.40 | 1.48 |
| 660.00 | 436.72 | 438.13 | 1.41 |
| 680.00 | 436.52 | 437.95 | 1.43 |
| 700.00 | 436.38 | 437.73 | 1.35 |
| 720.00 | 436.25 | 437.59 | 1.34 |
| 736.95 | | | |
| 740.00 | 436.11 | 437.18 | 1.07 |
| 760.00 | 435.98 | 436.79 | 0.81 |
| 780.00 | 435.84 | 436.40 | 0.56 |
| 800.00 | 435.70 | 436.16 | 0.46 |
| 820.00 | 435.57 | 436.14 | 0.57 |
| 840.00 / 841.80 | 435.43 | 436.70 | 1.27 |
| | 435.32 | 437.20 | 1.88 |

GEOMETRÍA VERTICAL: P=-1.000% L=229.406m. — P=-0.680% L=208.731m.

EXCMO. AYUNTAMIENTO DE CÁCERES
APROBACIÓN DEFINITIVA
Por acuerdo de Pleno de fecha 16 MAYO 2024

A.P.E. 27.01 "RUTA DE LA PLATA" - CÁCERES.
PROYECTO URBANIZACIÓN

PROMOTOR: A.I.U. COMERCIAL RUTA DE LA PLATA

ÁLVARO VÁZQUEZ MORENO - Ingeniero de Caminos - col. 20147

PLANO: REDES DE PLUVIALES Y SANITARIAS

PLANO Nº: 10.4

ESCALA: INDICADA — Abril de 2020 — 0909-0116-08-23-0410-201216-45

ARRAM CONSULTORES
BADAJOZ Paseo de San Francisco, 2-A 06002
Tel. 924 207 083 - Fax 924 207 085
MADRID C/ Princesa, 2. Planta 6, Oficina 6. 28008
Telf. 916 891 937 - Fax 916 891 957
www.arram.com