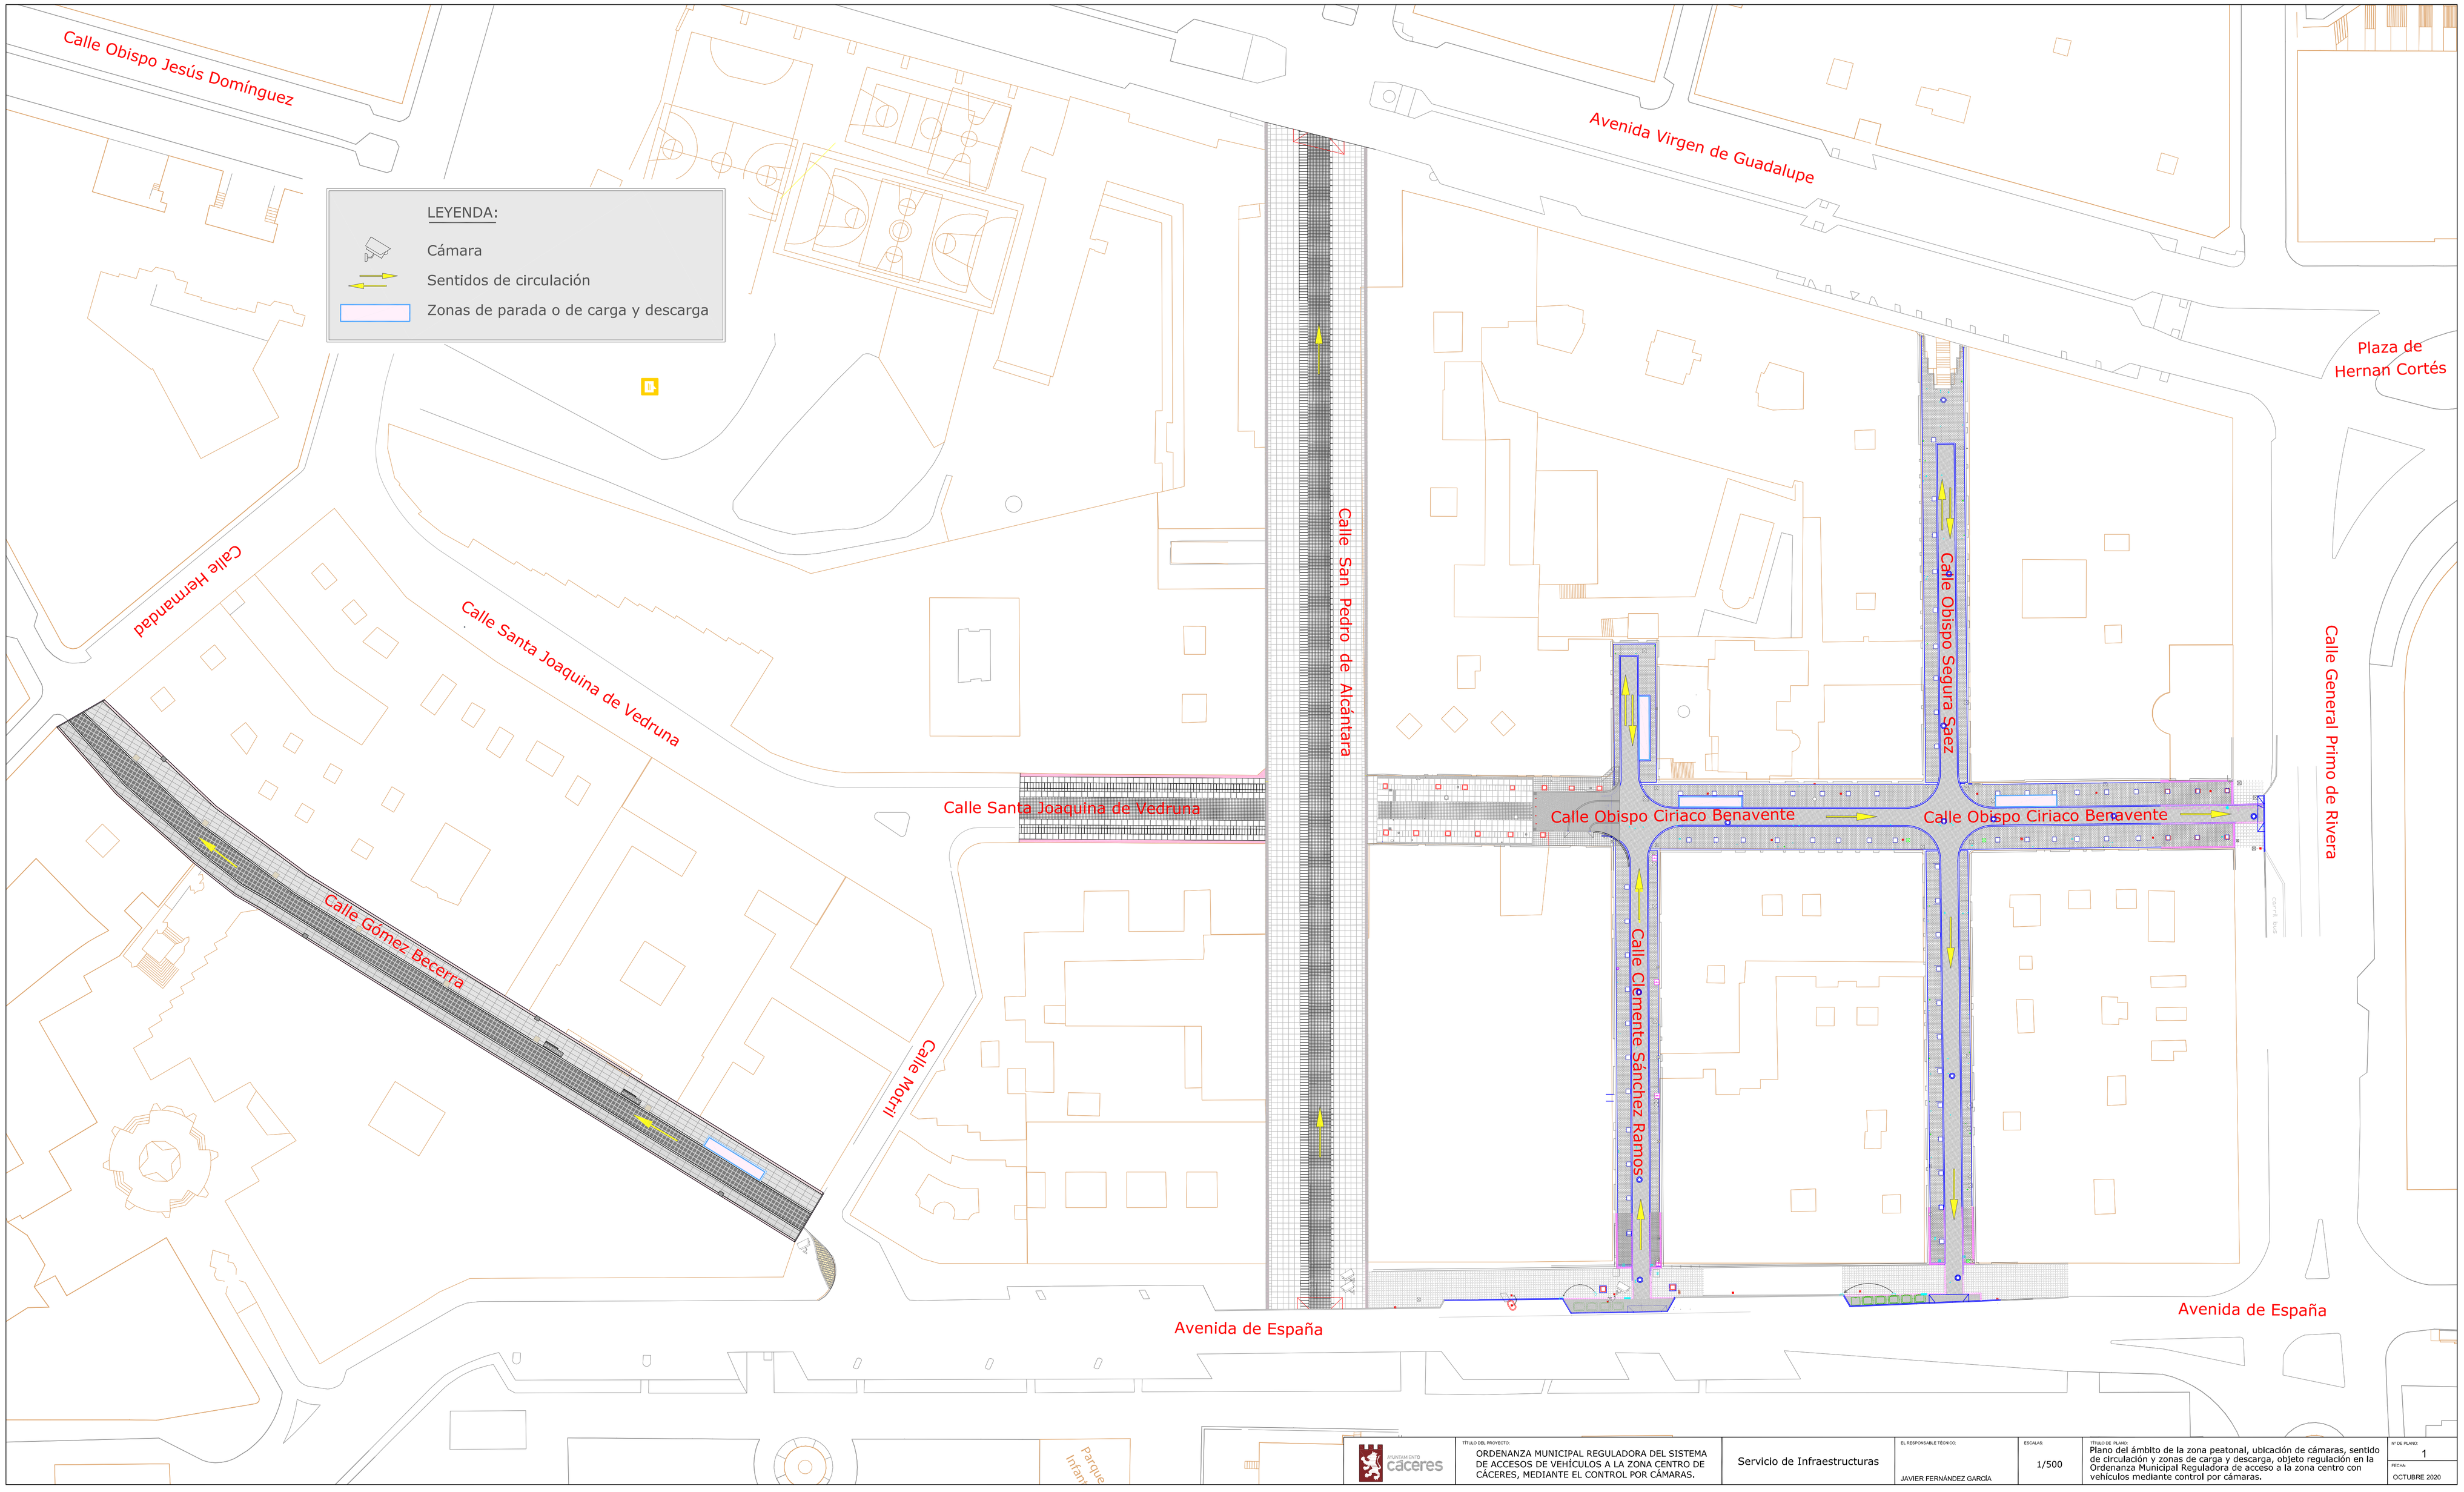

AYUNTAMIENTO CÁCERES	TÍTULO DEL PROYECTO: ORDENANZA MUNICIPAL REGULADORA DEL SISTEMA DE ACCESOS DE VEHÍCULOS A LA ZONA CENTRO DE CÁCERES, MEDIANTE EL CONTROL POR CÁMARAS.	Servicio de Infraestructuras	EL RESPONSABLE TÉCNICO: JAVIER FERNÁNDEZ GARCÍA	ESCALAS: 1/500	TÍTULO DE PLANO: Plano del ámbito de la zona peatonal, ubicación de cámaras, sentidos de circulación y zonas de carga y descarga, objeto regulación en la Ordenanza Municipal Reguladora de acceso a la zona centro con vehículos mediante control por cámaras.	Nº DE PLANO: 1 FECHA: OCTUBRE 2020