



PLANTA PRIMERA

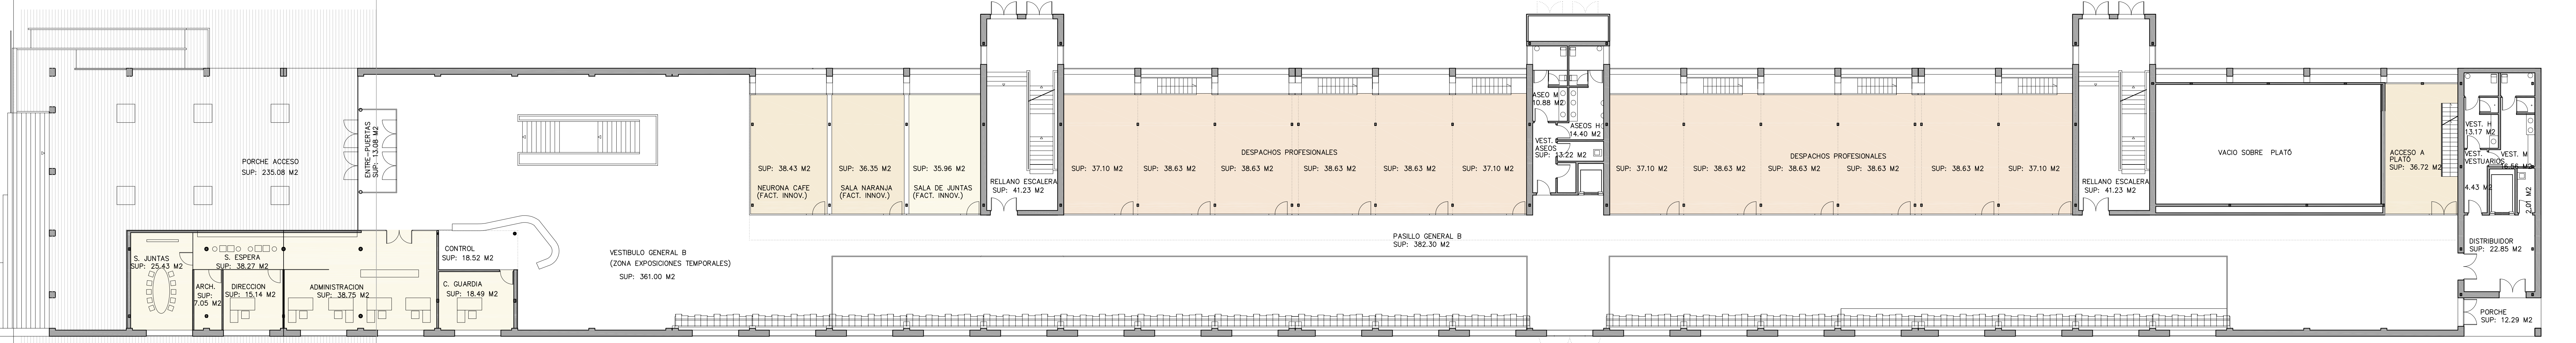

PLANTA BAJA

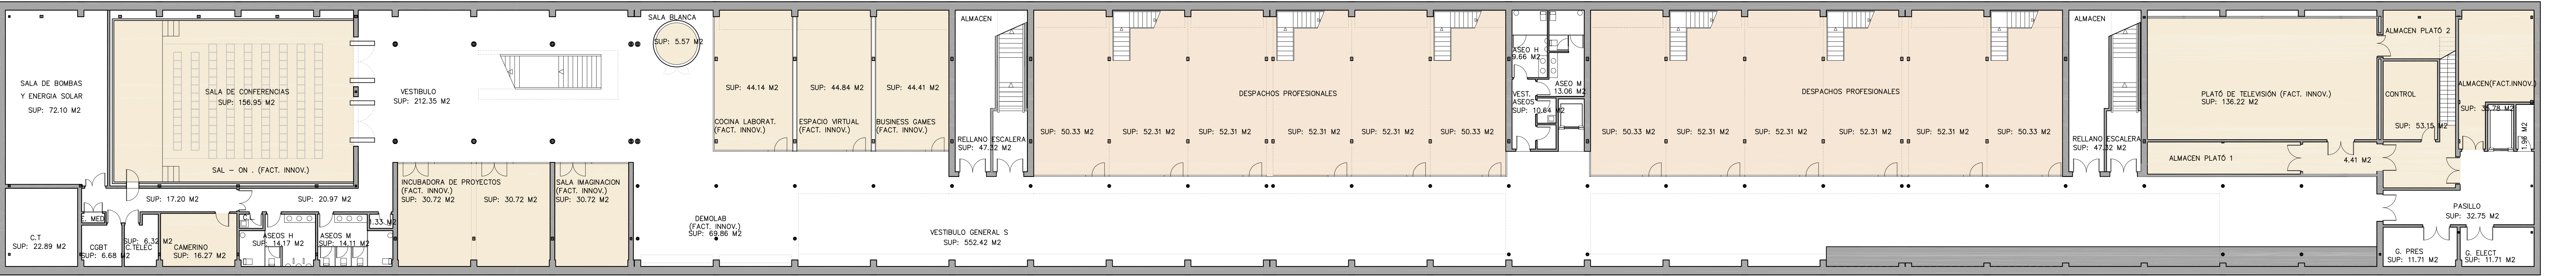

PLANTA SÓTANO

PROYECTO BASICO DE REHABILITACION
DE LA NAVE MINERA SEDE DEL CENTRO DE EMPRESAS
INNOVADORAS "GARAJE 2.0"
EXCELENTISIMO AYUNTAMIENTO DE CACERES - URBAN II. PROGRAMA URBAN CALERIZO