

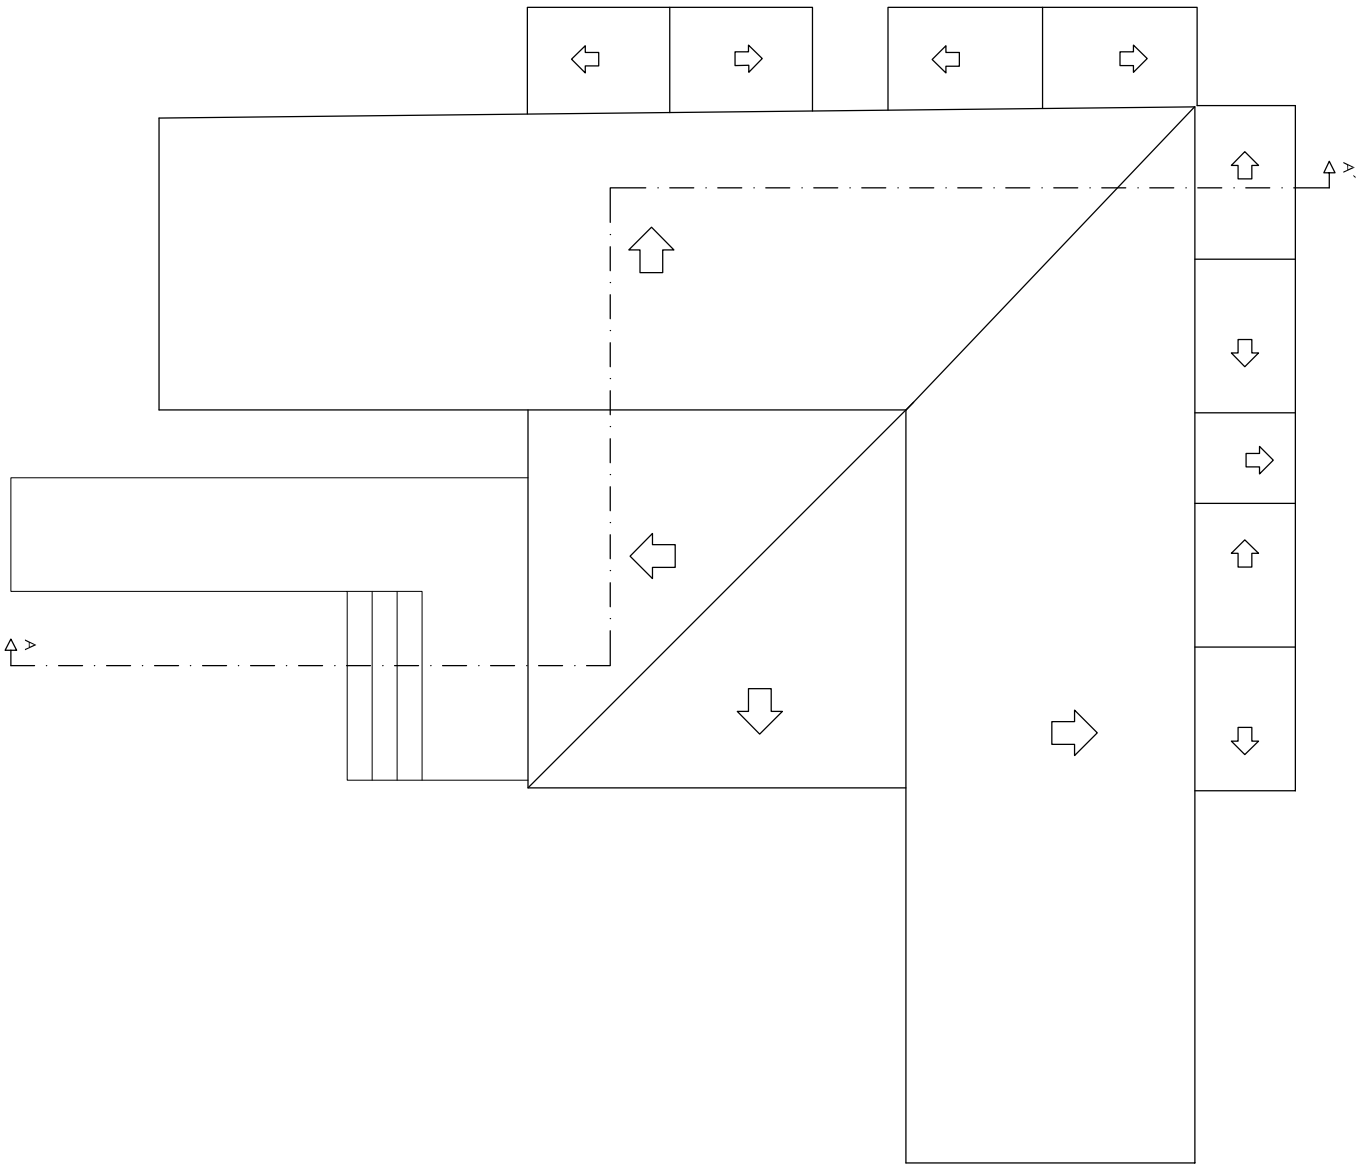
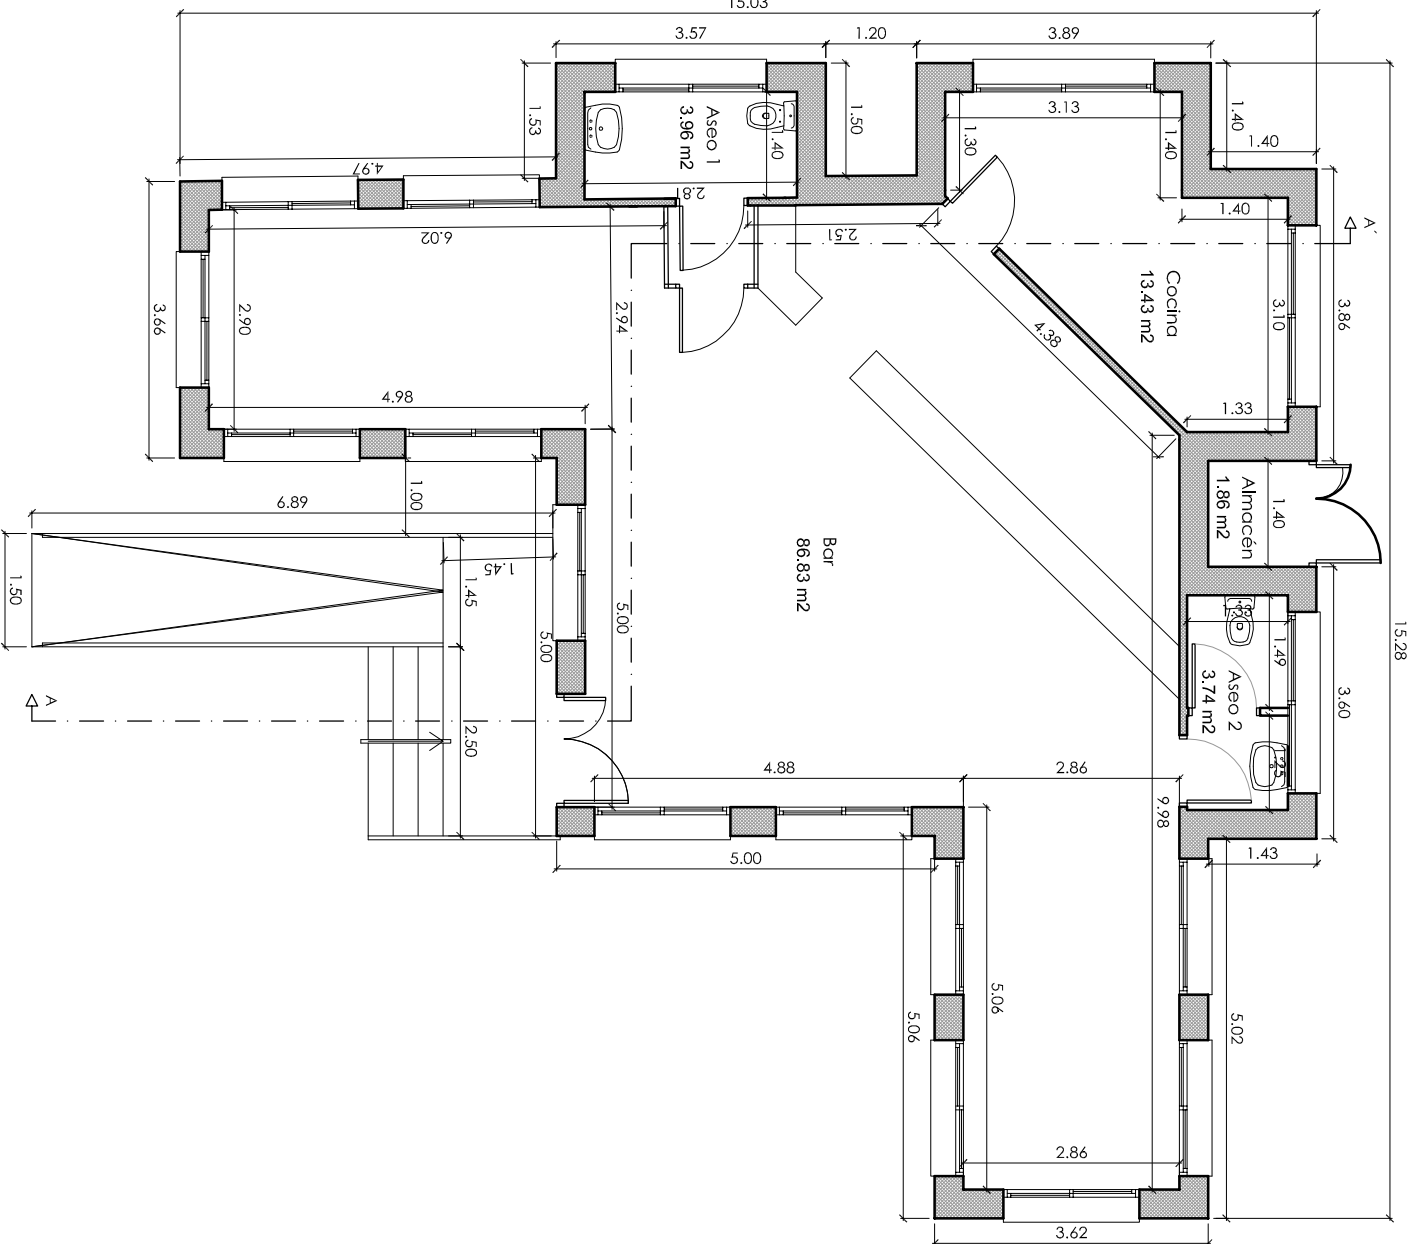


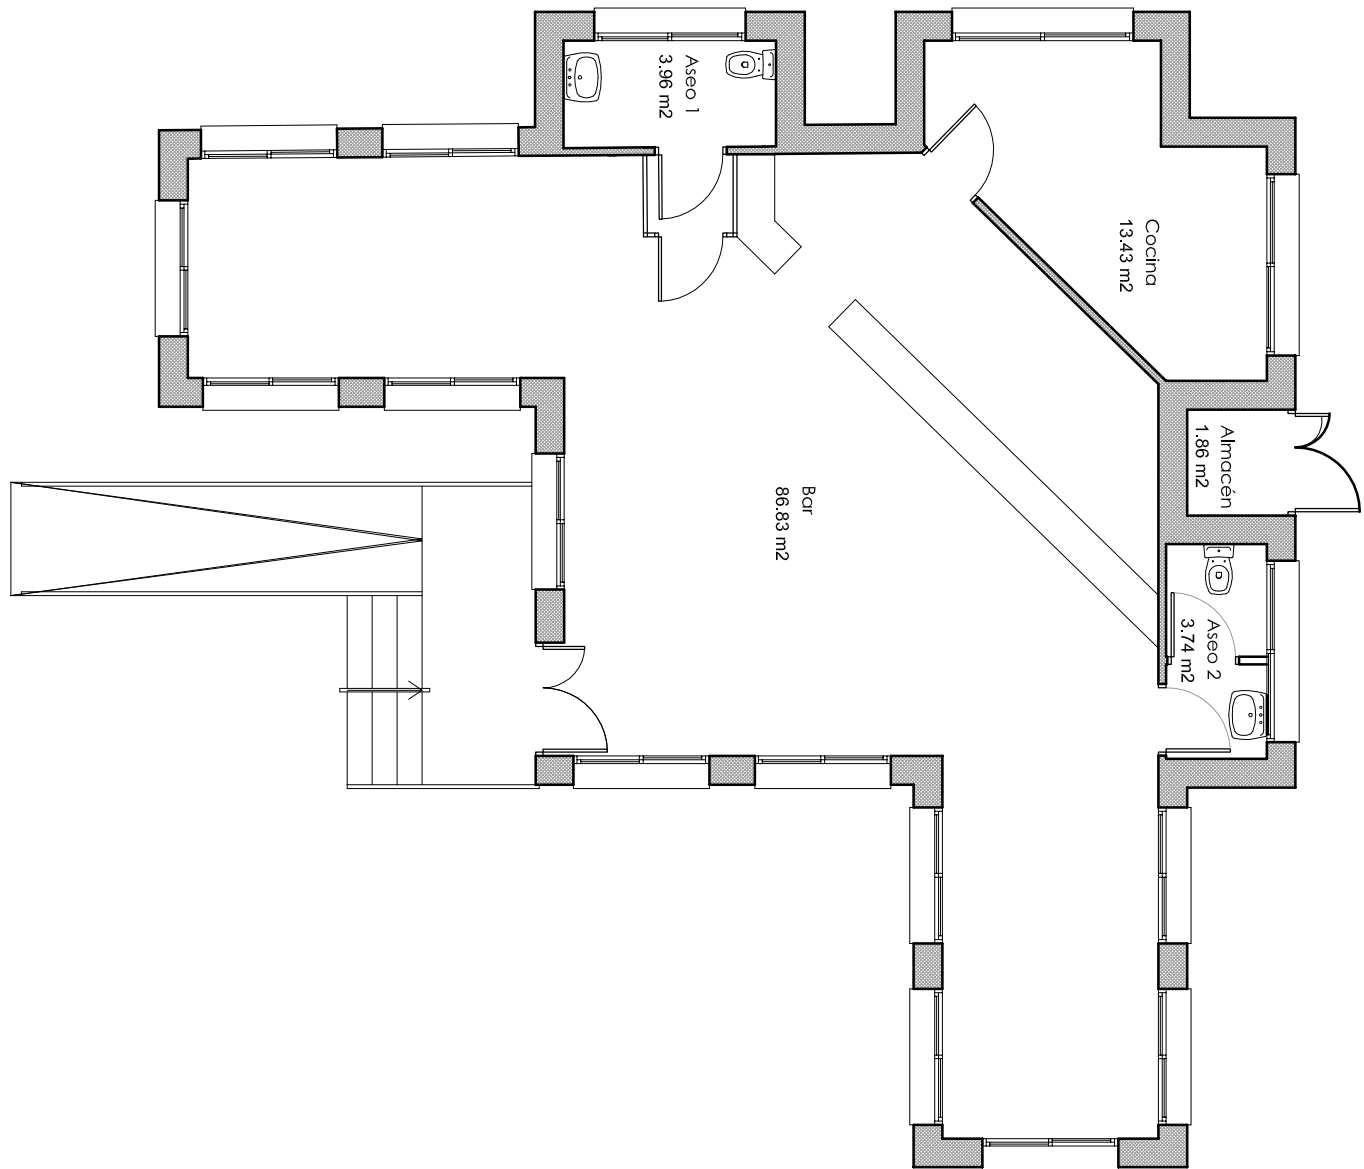


DISTRIBUCION

ACOTACION Y SUPERFICIES


CUBIERTA

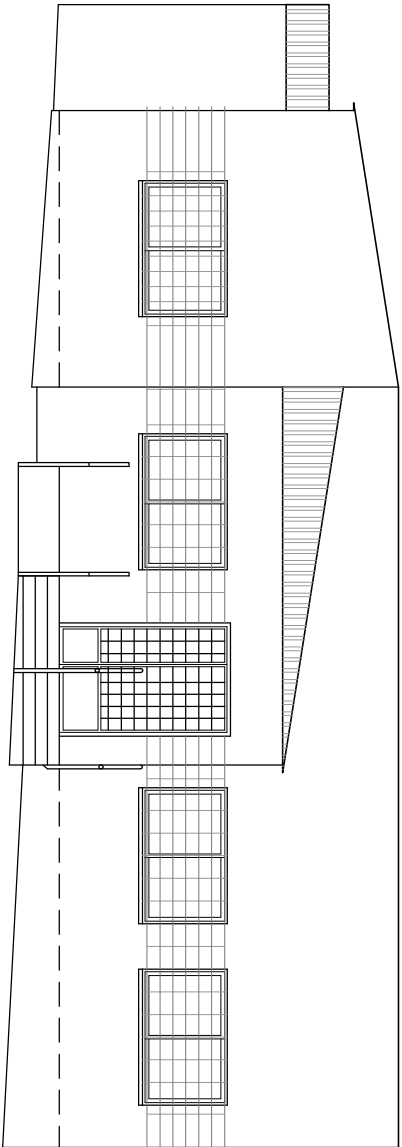


ALZADO PRINCIPAL

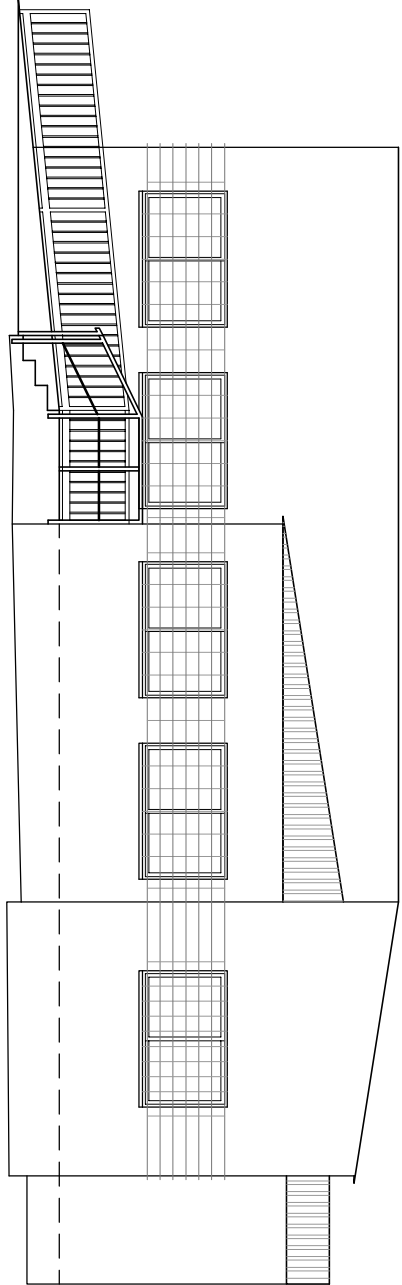


ALZADO LATERAL DERECHO

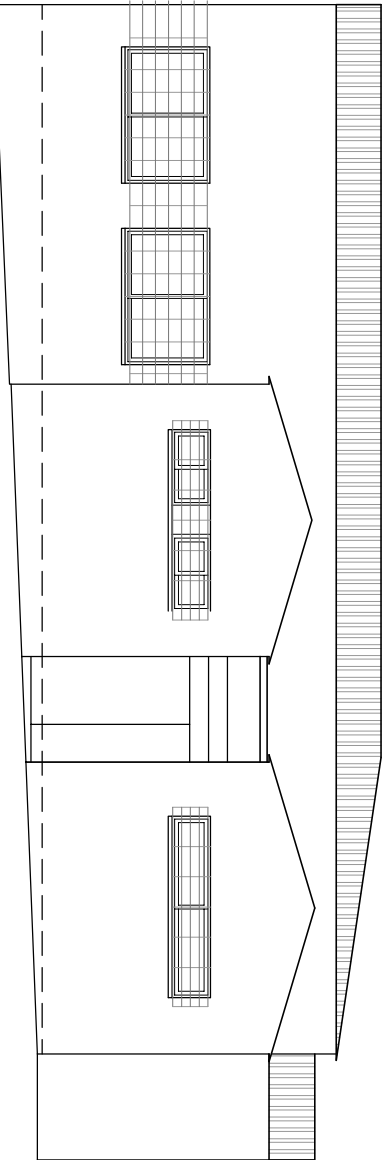


ALZADO POSTERIOR

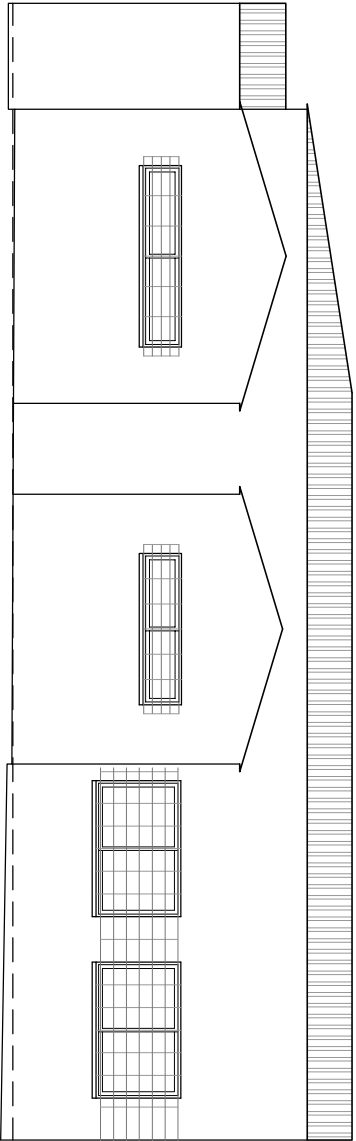

ALZADO LATERAL IZQUIERDO

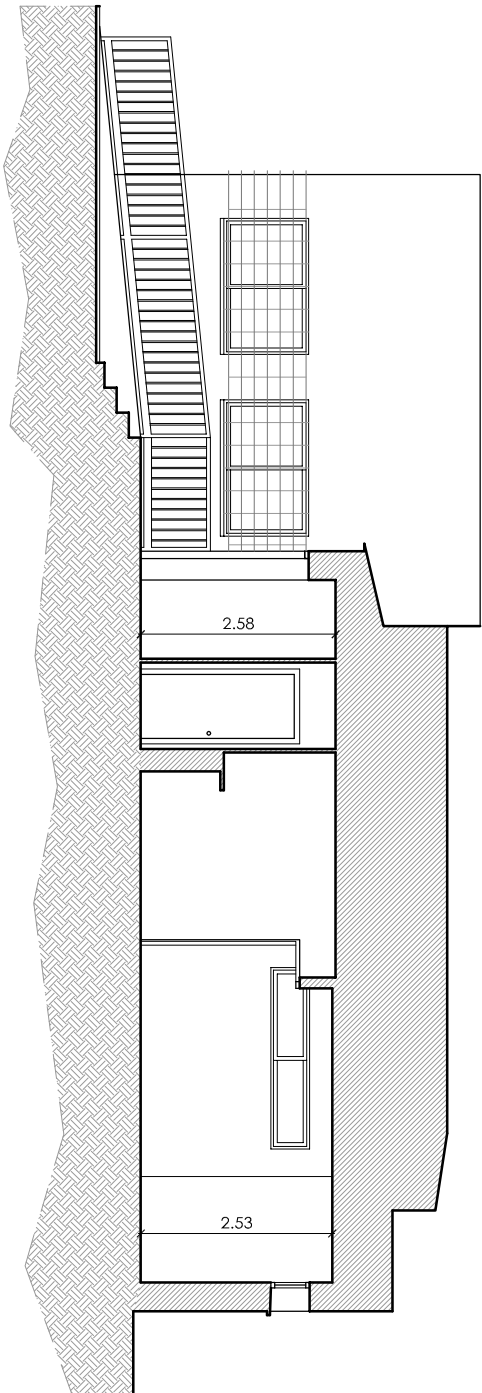

SECCION A

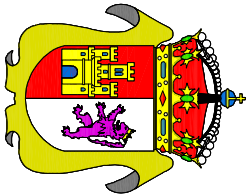

EXCMO. AYUNTAMIENTO DE CÁCERES
CONCURSO PARA LA CONCESION DEL USO
PRIVATIVO DEL QUIOSCO SITO EN
LA PLAZA DE ITALIA

PLANO

3

DENOMINACIÓN

ESTADO ACTUAL

ESCALA

1:100

EL JEFE DEL SERVICIO DE URBANISMO

FECHA

SEPTIEMBRE 2016

JAVIER RUIZ GARCIA