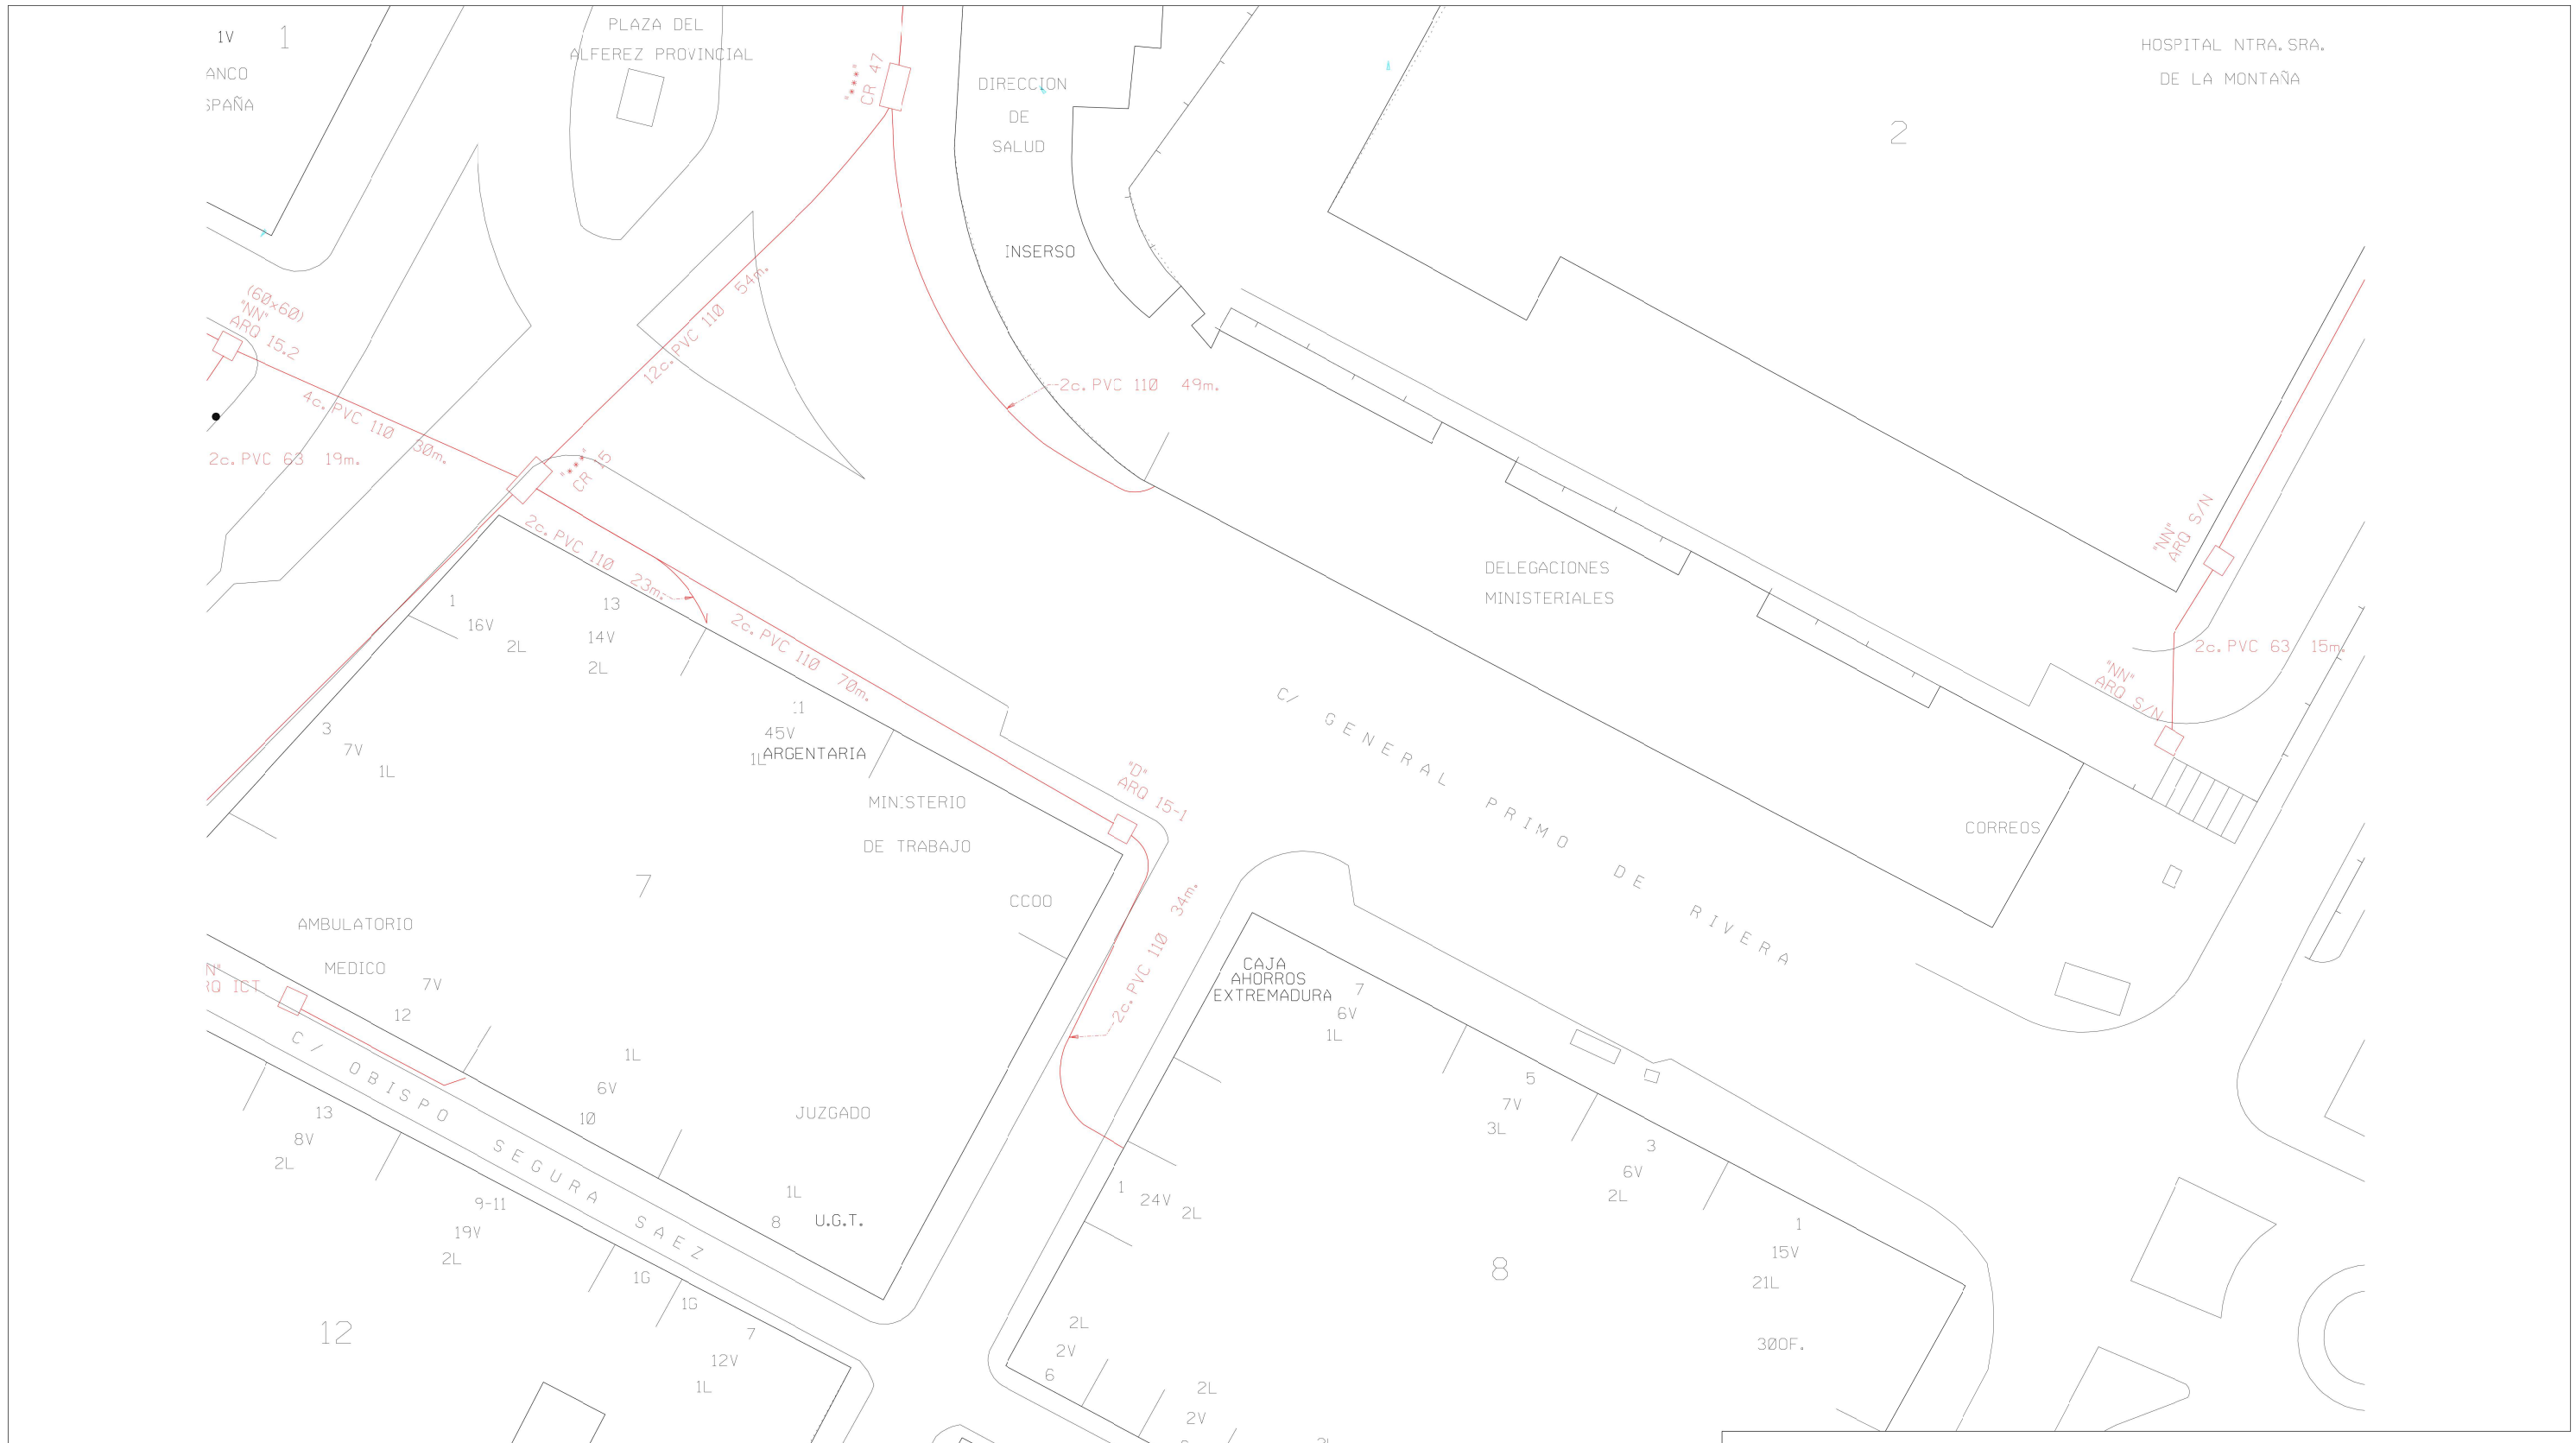

EXCMO. AYUNTAMIENTO DE CÁCERES

ANTEPROYECTO DE CONSTRUCCIÓN Y EXPLOTACIÓN MEDIANTE CONCESIÓN DE APARCAMIENTO SUBTERRÁNEO EN LA AVENIDA GRAL. PRIMO DE RIVERA EN CÁCERES

PLANO	DENOMINACIÓN
3.5	**SERVICIOS AFECTADOS TELEFONÍA**

ESCALA: S/E

FECHA: MAYO 2013

EL JEFE DEL SERVICIO DE INFRAESTRUCTURAS:

FRANCISCO PLAZA SALAZAR