


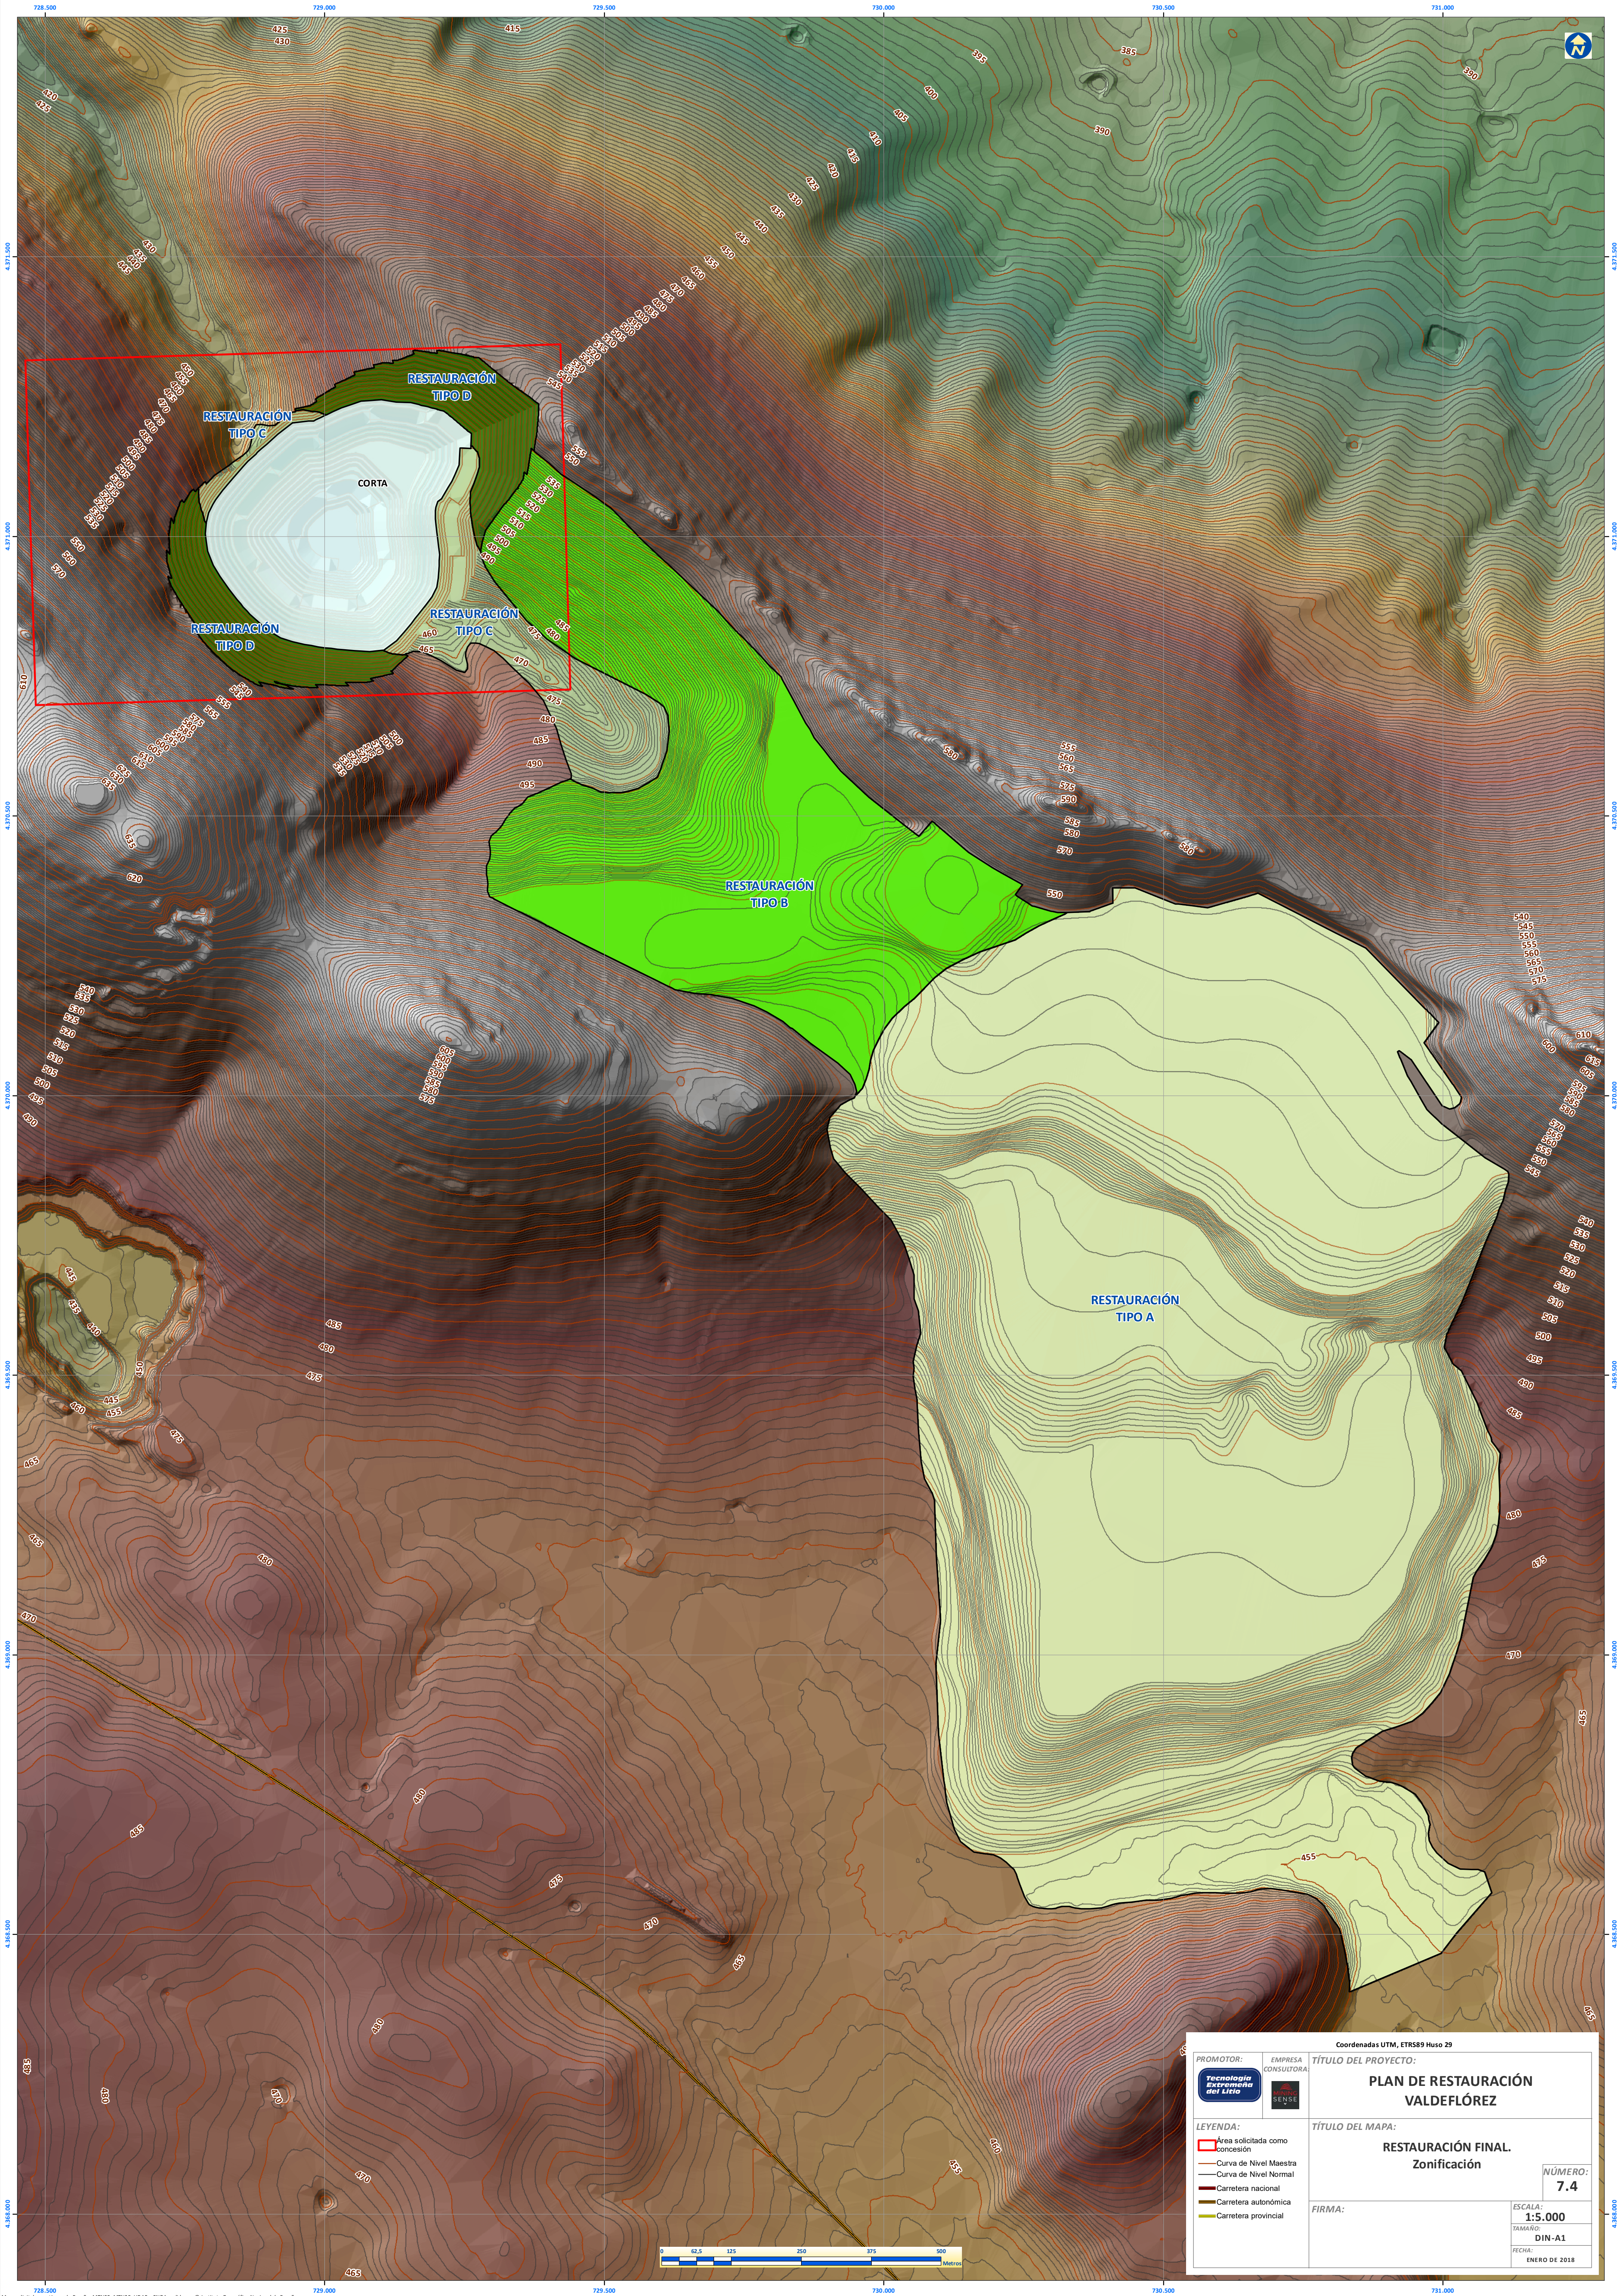

|   |                         |                                                                 |
|---|-------------------------|-----------------------------------------------------------------|
| Coordenadas: UTM, ETRS89 Huso 29   |                         |                                                                 |
| PROMOTOR:<br>   | EMPRESA CONSULTORA:<br> | TÍTULO DEL PROYECTO:<br><b>PLAN DE RESTAURACIÓN VALDEFLÓREZ</b> |
| LEYENDA:<br><ul style="list-style-type: none"><li>Área solicitada como concesión</li><li>Curva de Nivel Maestra</li><li>Curva de Nivel Normal</li><li>Carretera nacional</li><li>Carretera autonómica</li><li>Carretera provincial</li></ul> |                         | TÍTULO DEL MAPA:<br><b>RESTAURACIÓN FINAL. Zonificación</b>     |
| FIRMA:   |                         | NÚMERO:<br><b>7.4</b>                                           |
|   |                         | ESCALA:<br><b>1:5.000</b>                                       |
|   |                         | TAMAÑO:<br><b>DIN-A1</b>                                        |
|   |                         | FECHA:<br><b>ENERO DE 2018</b>                                  |