


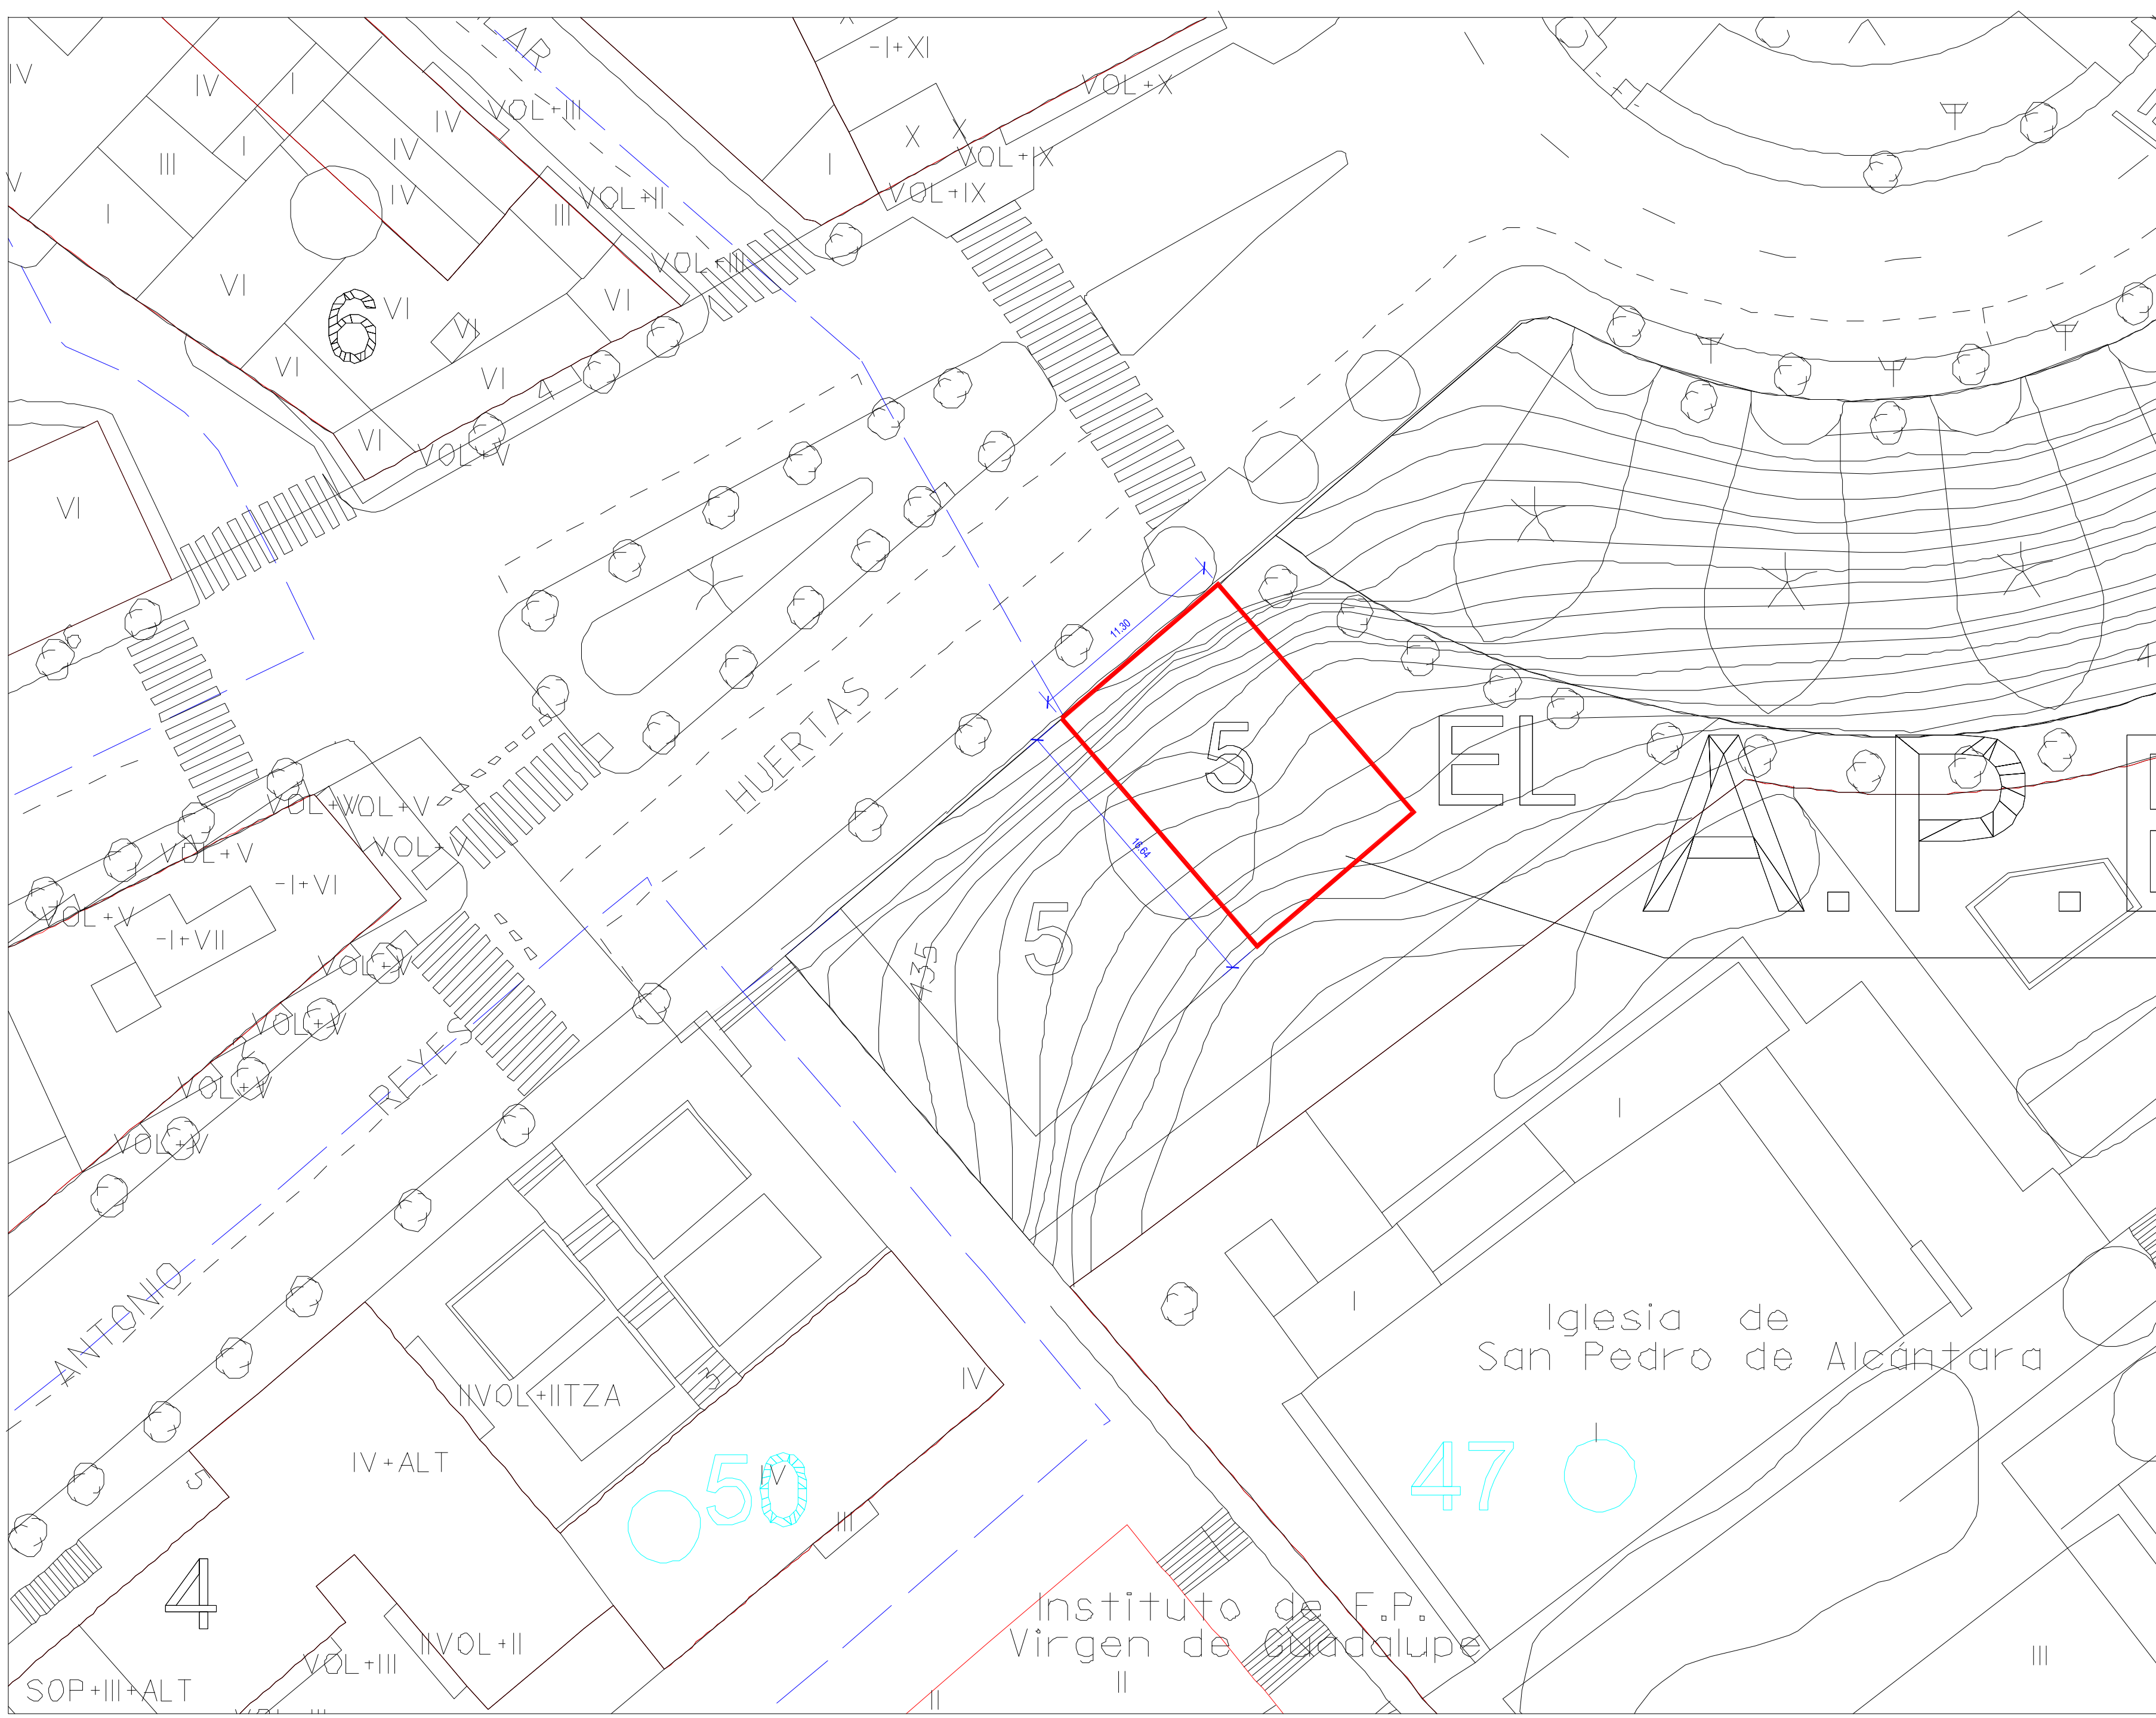

APE 23-03 Teatro Principal de Cáceres			
Fecha Mayo 2015	PROYECTO DE REPARCELACION		Arquitecto: Jose R. Zorita Carrero
Escalas: 1/250	Título de Plano: COTAS		Número de plano: 3