




GRADIENTES Y PENDIENTES		-2,00%		-1,80%						0,95%	-1,48%	-2,00%		-2,00%															
COTAS	RASANTE	371,441	371,042	370,681	370,322	369,962	369,603	369,243	368,884	368,524	368,167	368,082	367,890	367,575	367,175	366,775	366,375	365,975	365,575	365,175	364,775	364,375	363,975	363,575	363,375				
	TERRENO	368,000	368,500	367,000	366,368	366,549	366,854	367,266	365,879	364,971	364,304	363,609	363,000	362,632	362,474	361,910	361,456	361,000	360,537	360,321	360,098	359,718	359,500	359,276	359,118				
DISTANCIAS ACUMULADAS		0,000	20,000	40,000	60,000	80,000	100,000	120,000	140,000	160,000	180,000	200,000	220,000	240,000	260,000	280,000	300,000	320,000	340,000	360,000	380,000	400,000	420,000	440,000	450,000				
KILOMETRAJE		0+000		0+100						0+200						0+300						0+400						0+450	
DIAGRAMA DE CURVATURA		RECTA																											
C=-x 30,00 (mm.)		RECTA																											


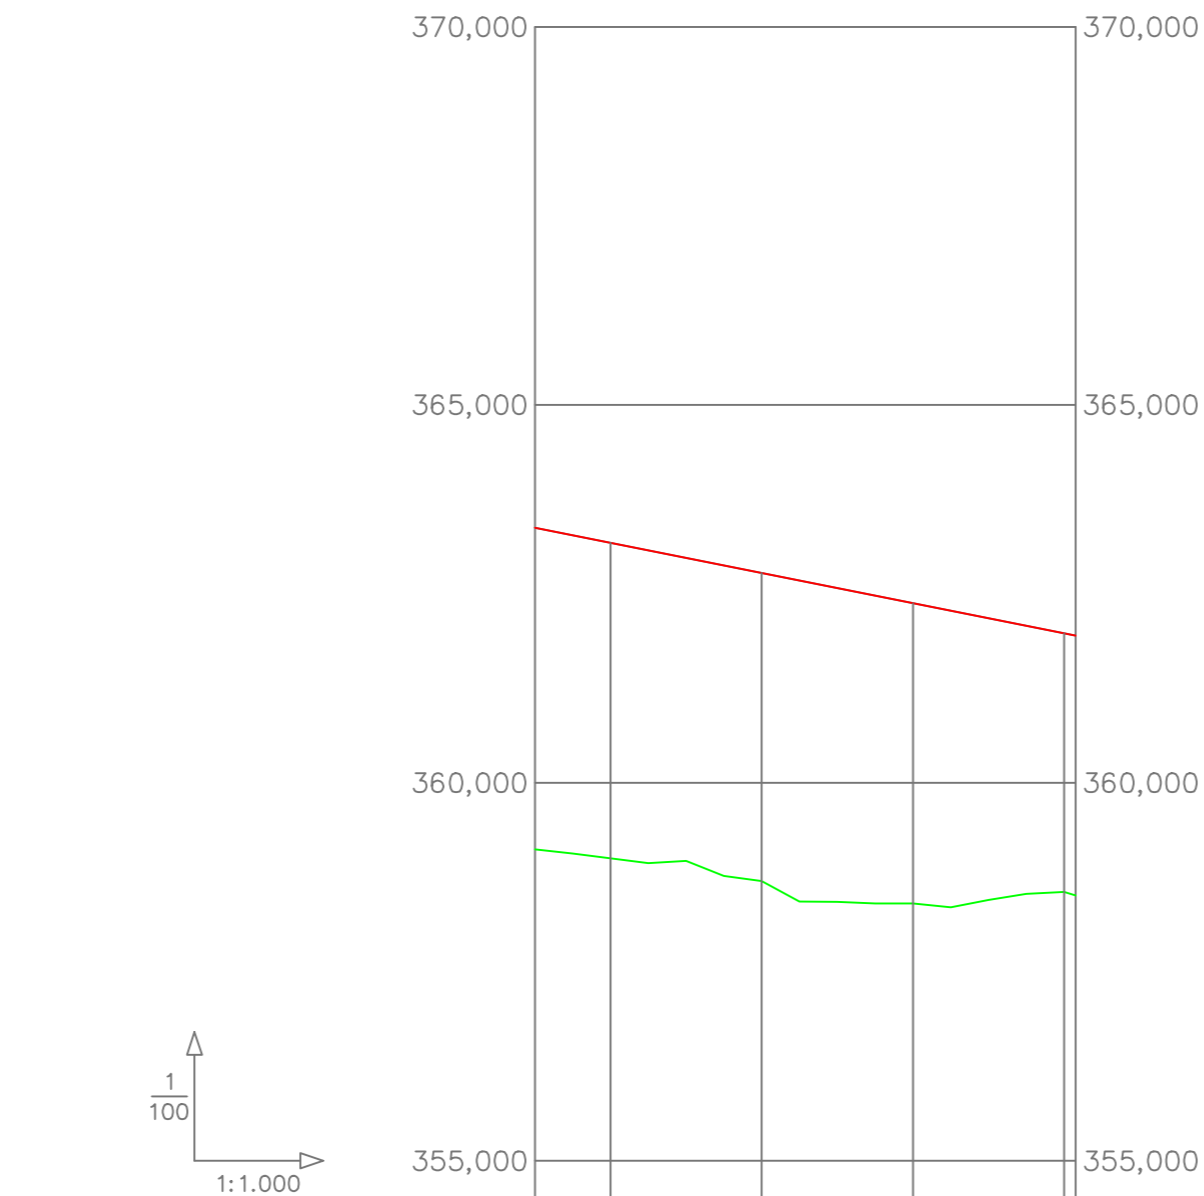


GRADIENTES Y PENDIENTES		-2,00%				
COTAS	RASANTE	363,375	363,175	362,775	362,375	361,975
	TERRENO	359,118	359,000	358,701	358,402	358,555
DISTANCIAS ACUMULADAS		0,000	10,000	30,000	50,000	71,510
KILOMETRAJE		0+500 0+521,510				
DIAGRAMA DE CURVATURA						
C=-x 30,00 (mm.)						

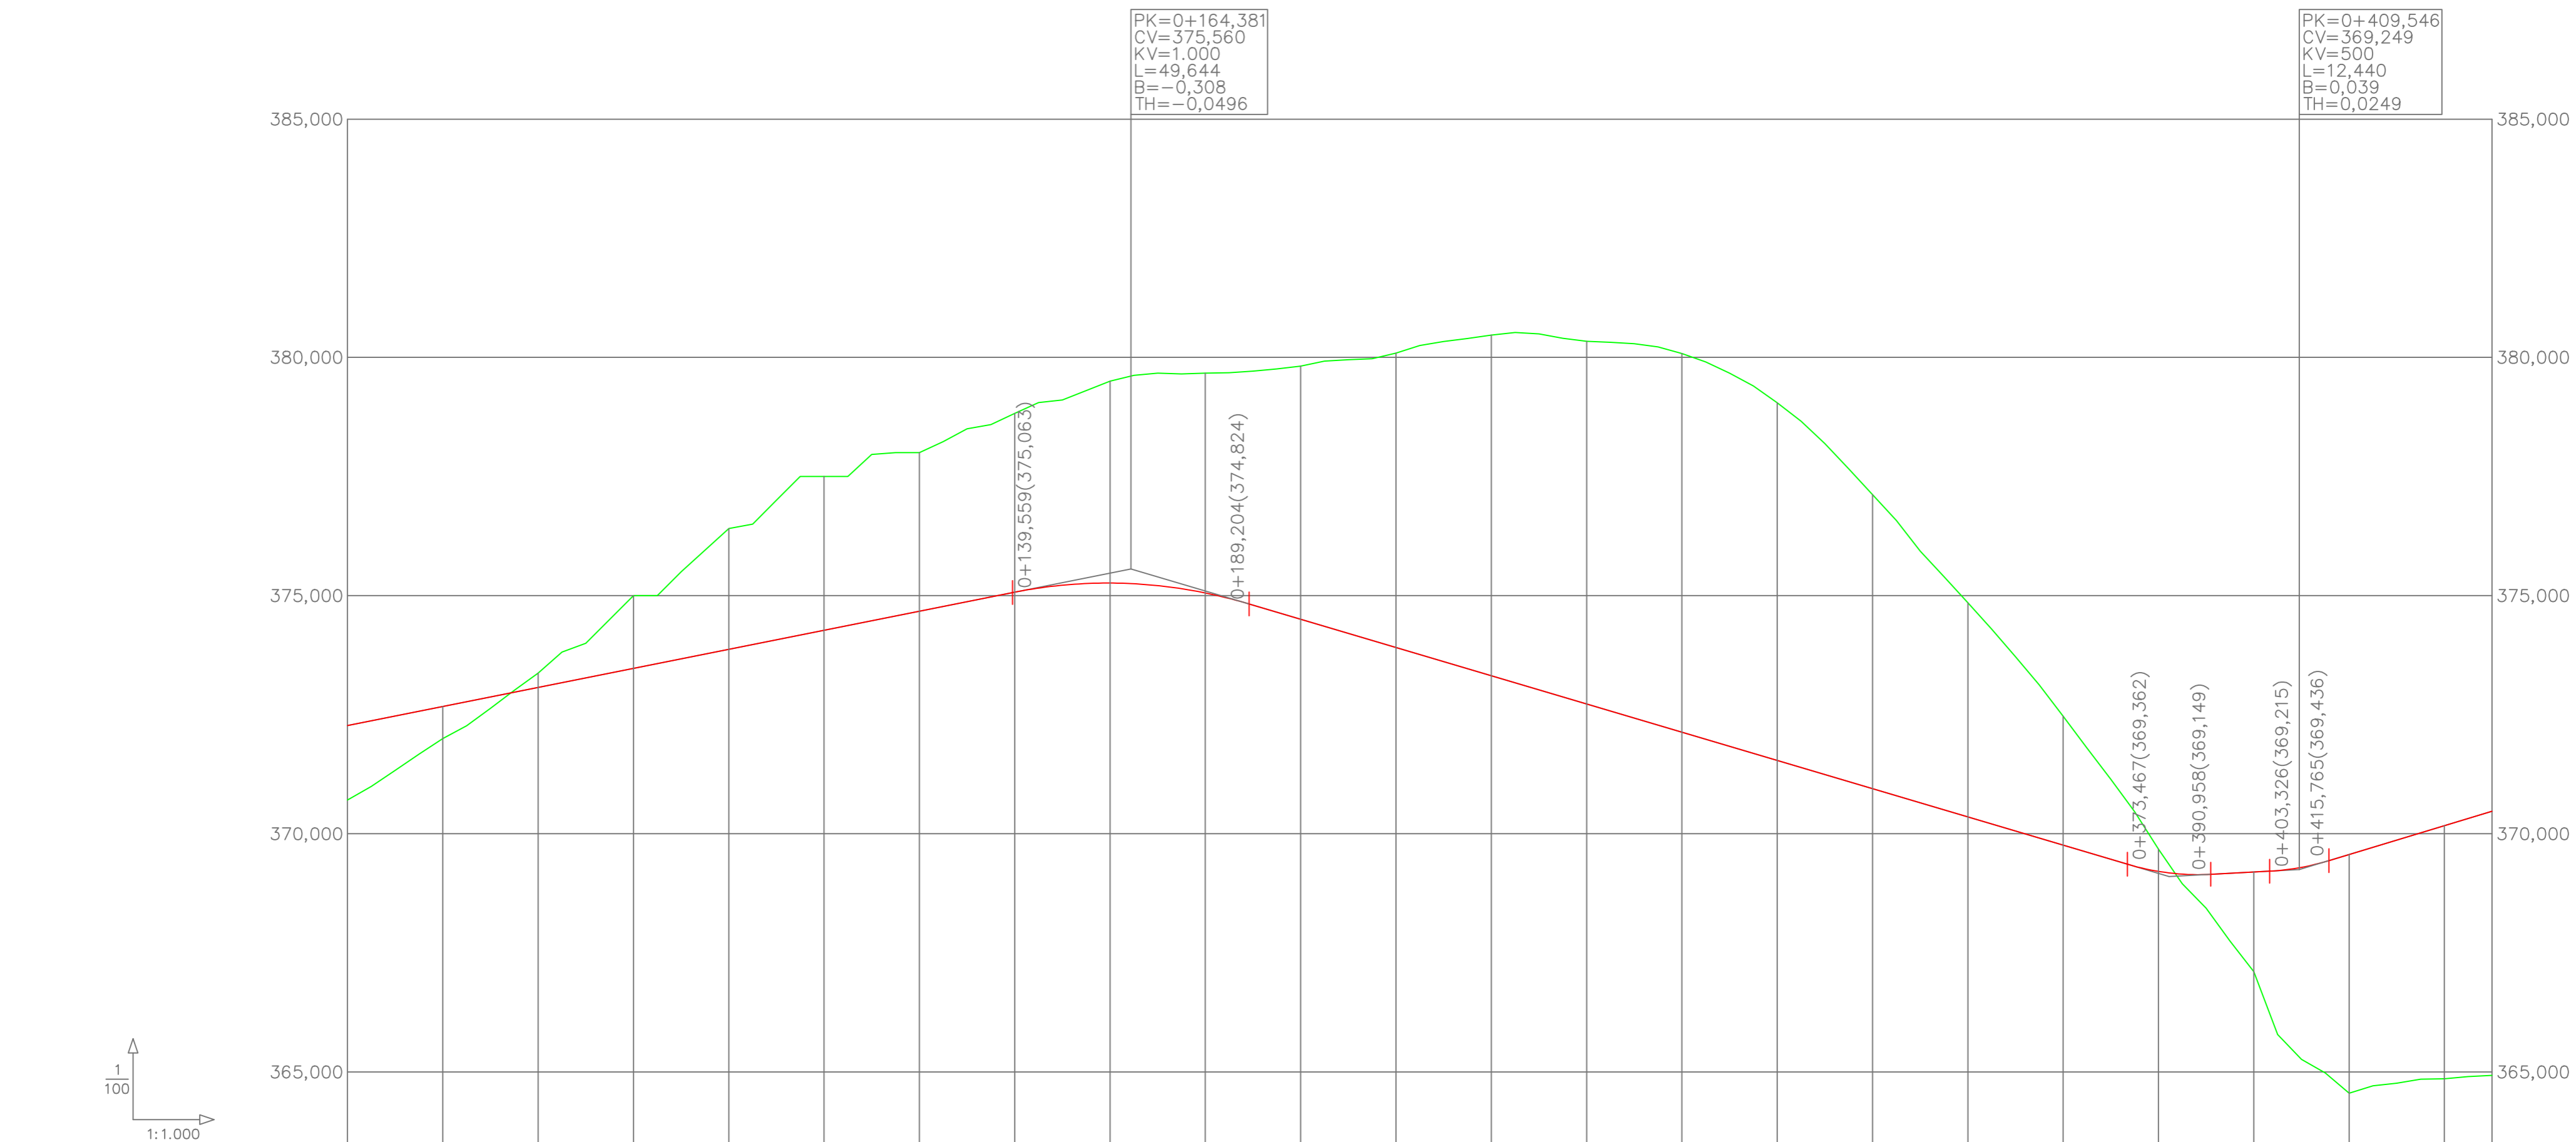



GRADIENTES Y PENDIENTES		2,00%																								- 2,96%								0,53%				3,02%	
COTAS	RASANTE	372,272	372,672	373,072	373,472	373,872	374,272	374,672	375,072	375,263	375,055	374,504	373,911	373,319	372,726	372,133	371,540	370,947	370,354	369,761	369,211	369,198	369,565	370,169	370,472														
	TERRENO	370,708	372,000	373,372	375,000	376,406	377,500	378,000	378,824	379,501	379,670	379,817	380,090	380,467	380,335	380,079	379,045	377,117	374,846	372,468	369,677	367,105	364,553	364,857	364,930														
DISTANCIAS ACUMULADAS		0,000	20,000	40,000	60,000	80,000	100,000	120,000	140,000	160,000	180,000	200,000	220,000	240,000	260,000	280,000	300,000	320,000	340,000	360,000	380,000	400,000	420,000	440,000	450,000														
KILOMETRAJE		0+000				0+100				0+200				0+300				0+400				0+450																	
DIAGRAMA DE CURVATURA		RECTA																								R= - 849,998													
C= -- x 30,00 (mm.)																																							

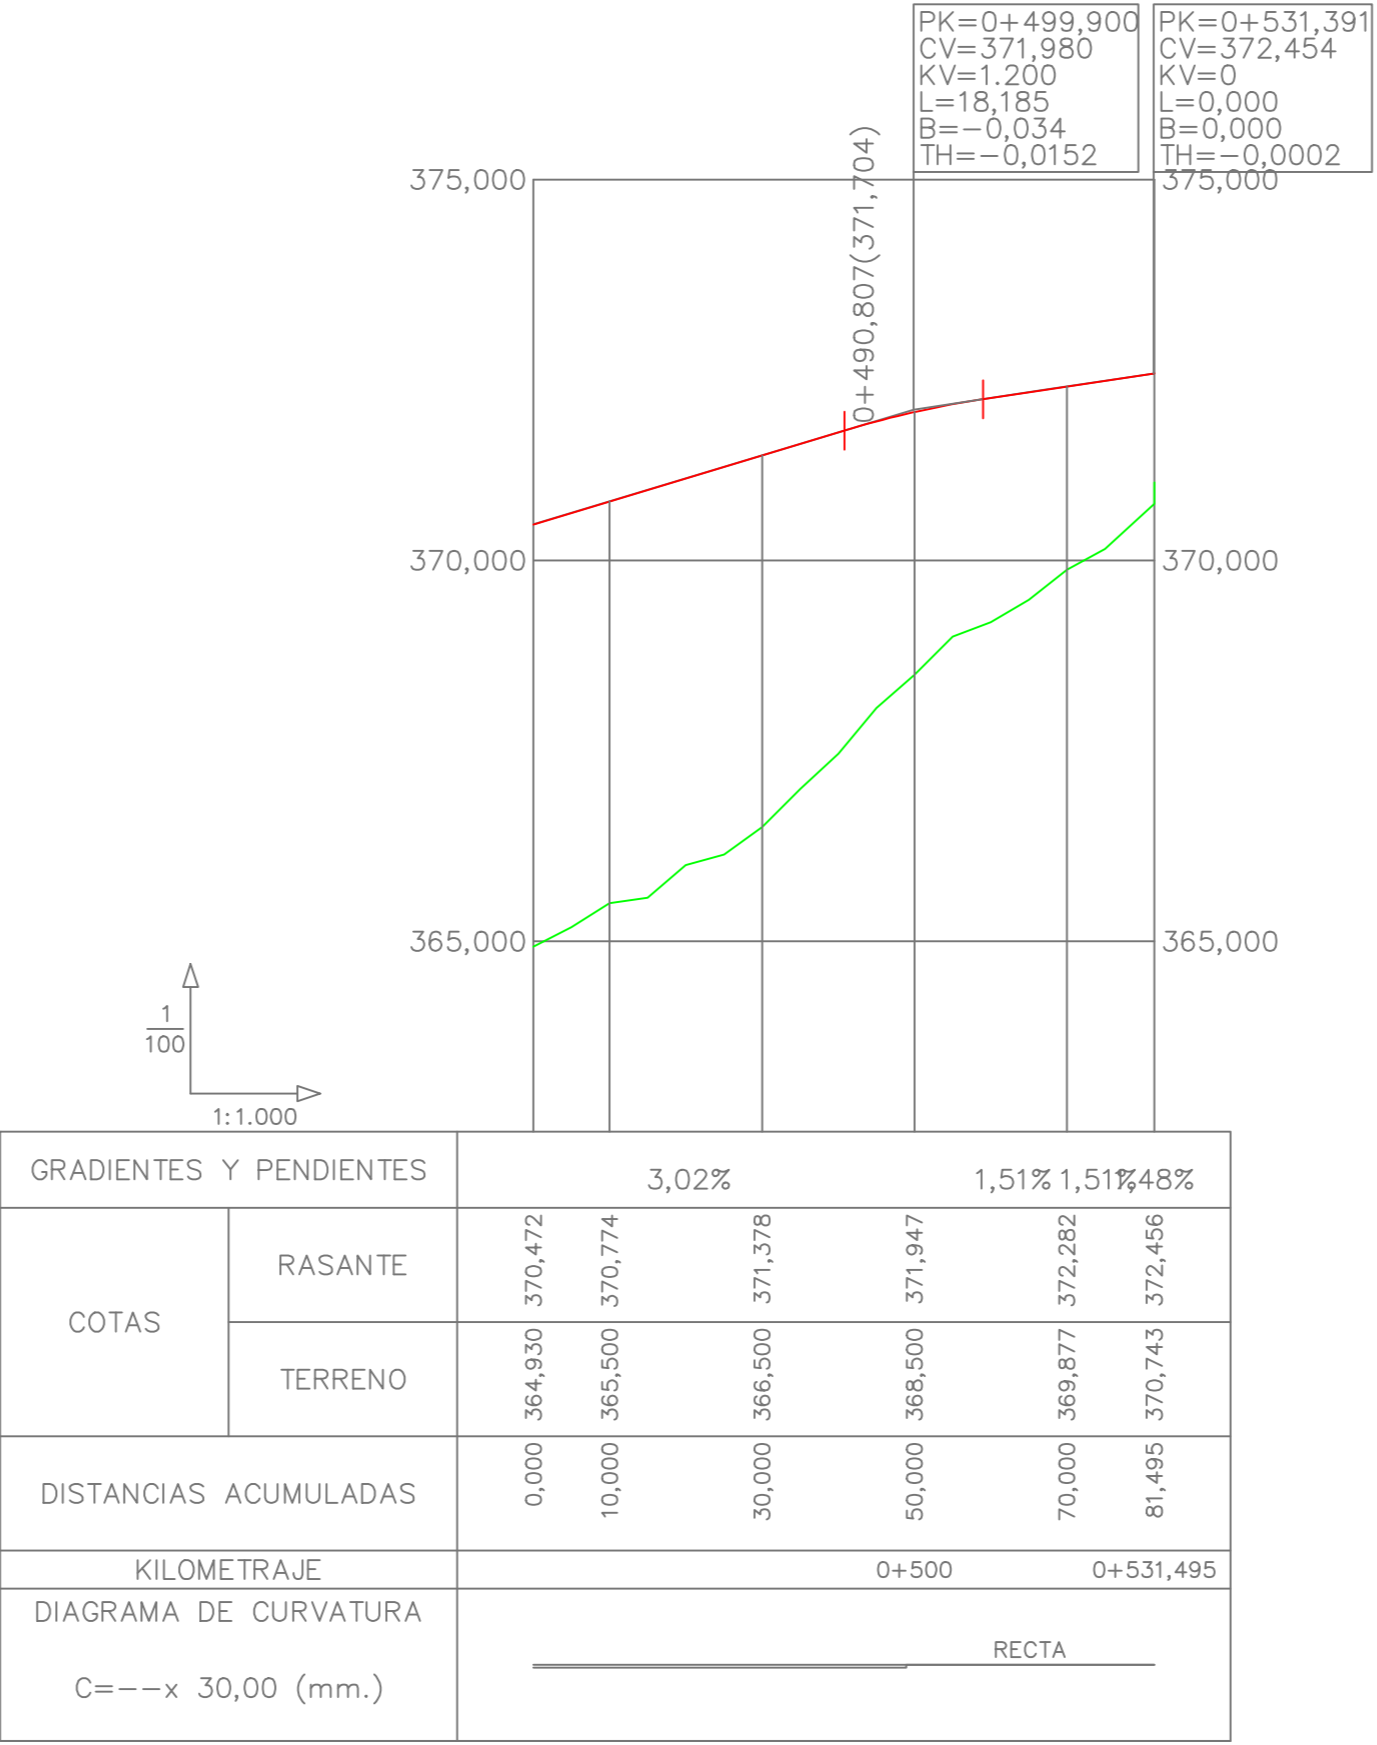


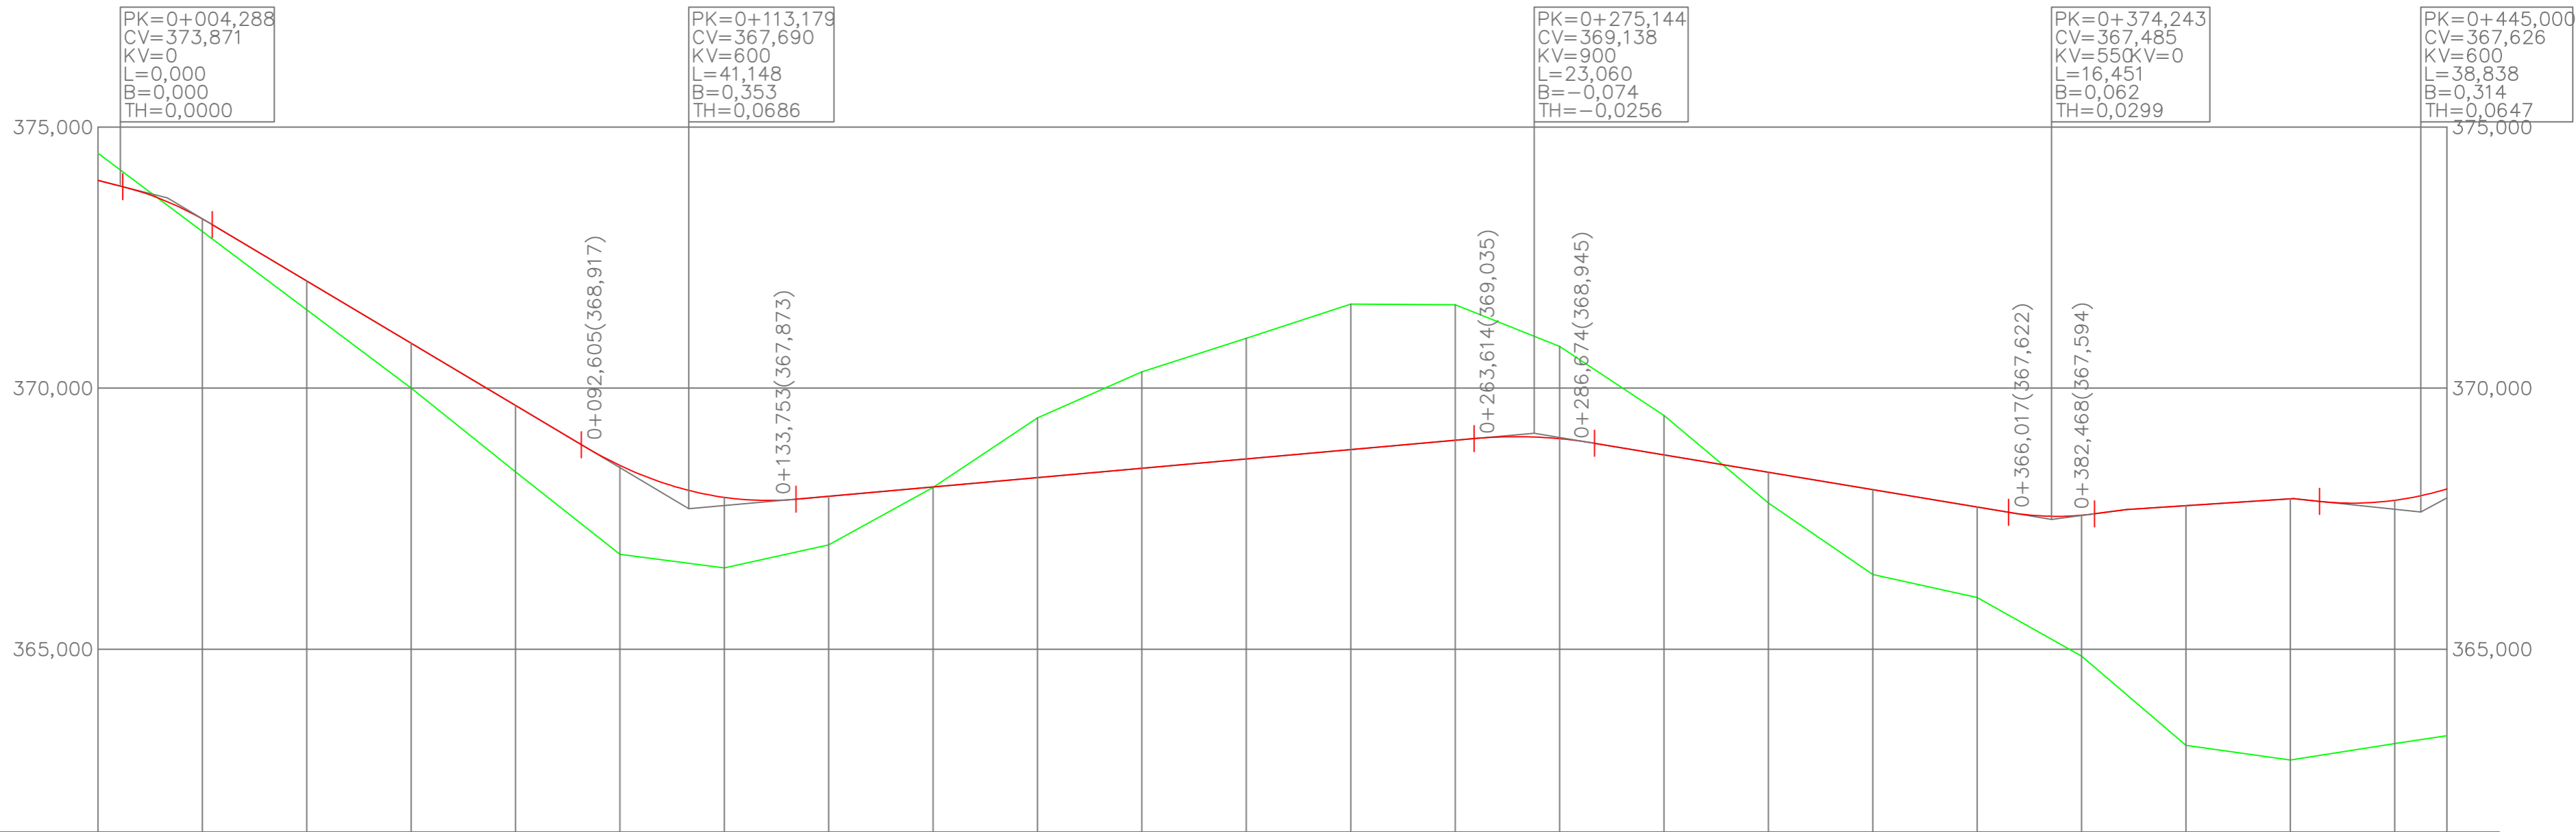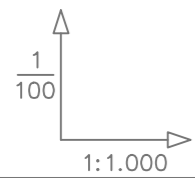


GRADIENTES Y PENDIENTES		-2,50%		-5,96%		0,89%										-1,67%		1,32%		0,66%		-1,06%							
COTAS	RASANTE	373,978	373,243	372,054	370,862	369,669	368,522	367,909	367,930	368,109	368,288	368,466	368,645	368,824	369,003	369,033	368,724	368,390	368,056	367,723	367,567	367,750	367,881	367,853	368,070				
	TERRENO	374,500	373,000	371,500	370,000	368,399	366,818	366,558	367,000	368,099	369,429	370,311	370,957	371,611	371,598	370,798	369,477	367,802	366,431	365,990	364,870	363,159	362,879	363,194	363,344				
DISTANCIAS ACUMULADAS		0,000	20,000	40,000	60,000	80,000	100,000	120,000	140,000	160,000	180,000	200,000	220,000	240,000	260,000	280,000	300,000	320,000	340,000	360,000	380,000	400,000	420,000	440,000	450,000				
KILOMETRAJE		0+000						0+100						0+200						0+300						0+400		0+450	
DIAGRAMA DE CURVATURA		RECTA																											
C=--x 30,00 (mm.)		RECTA																											

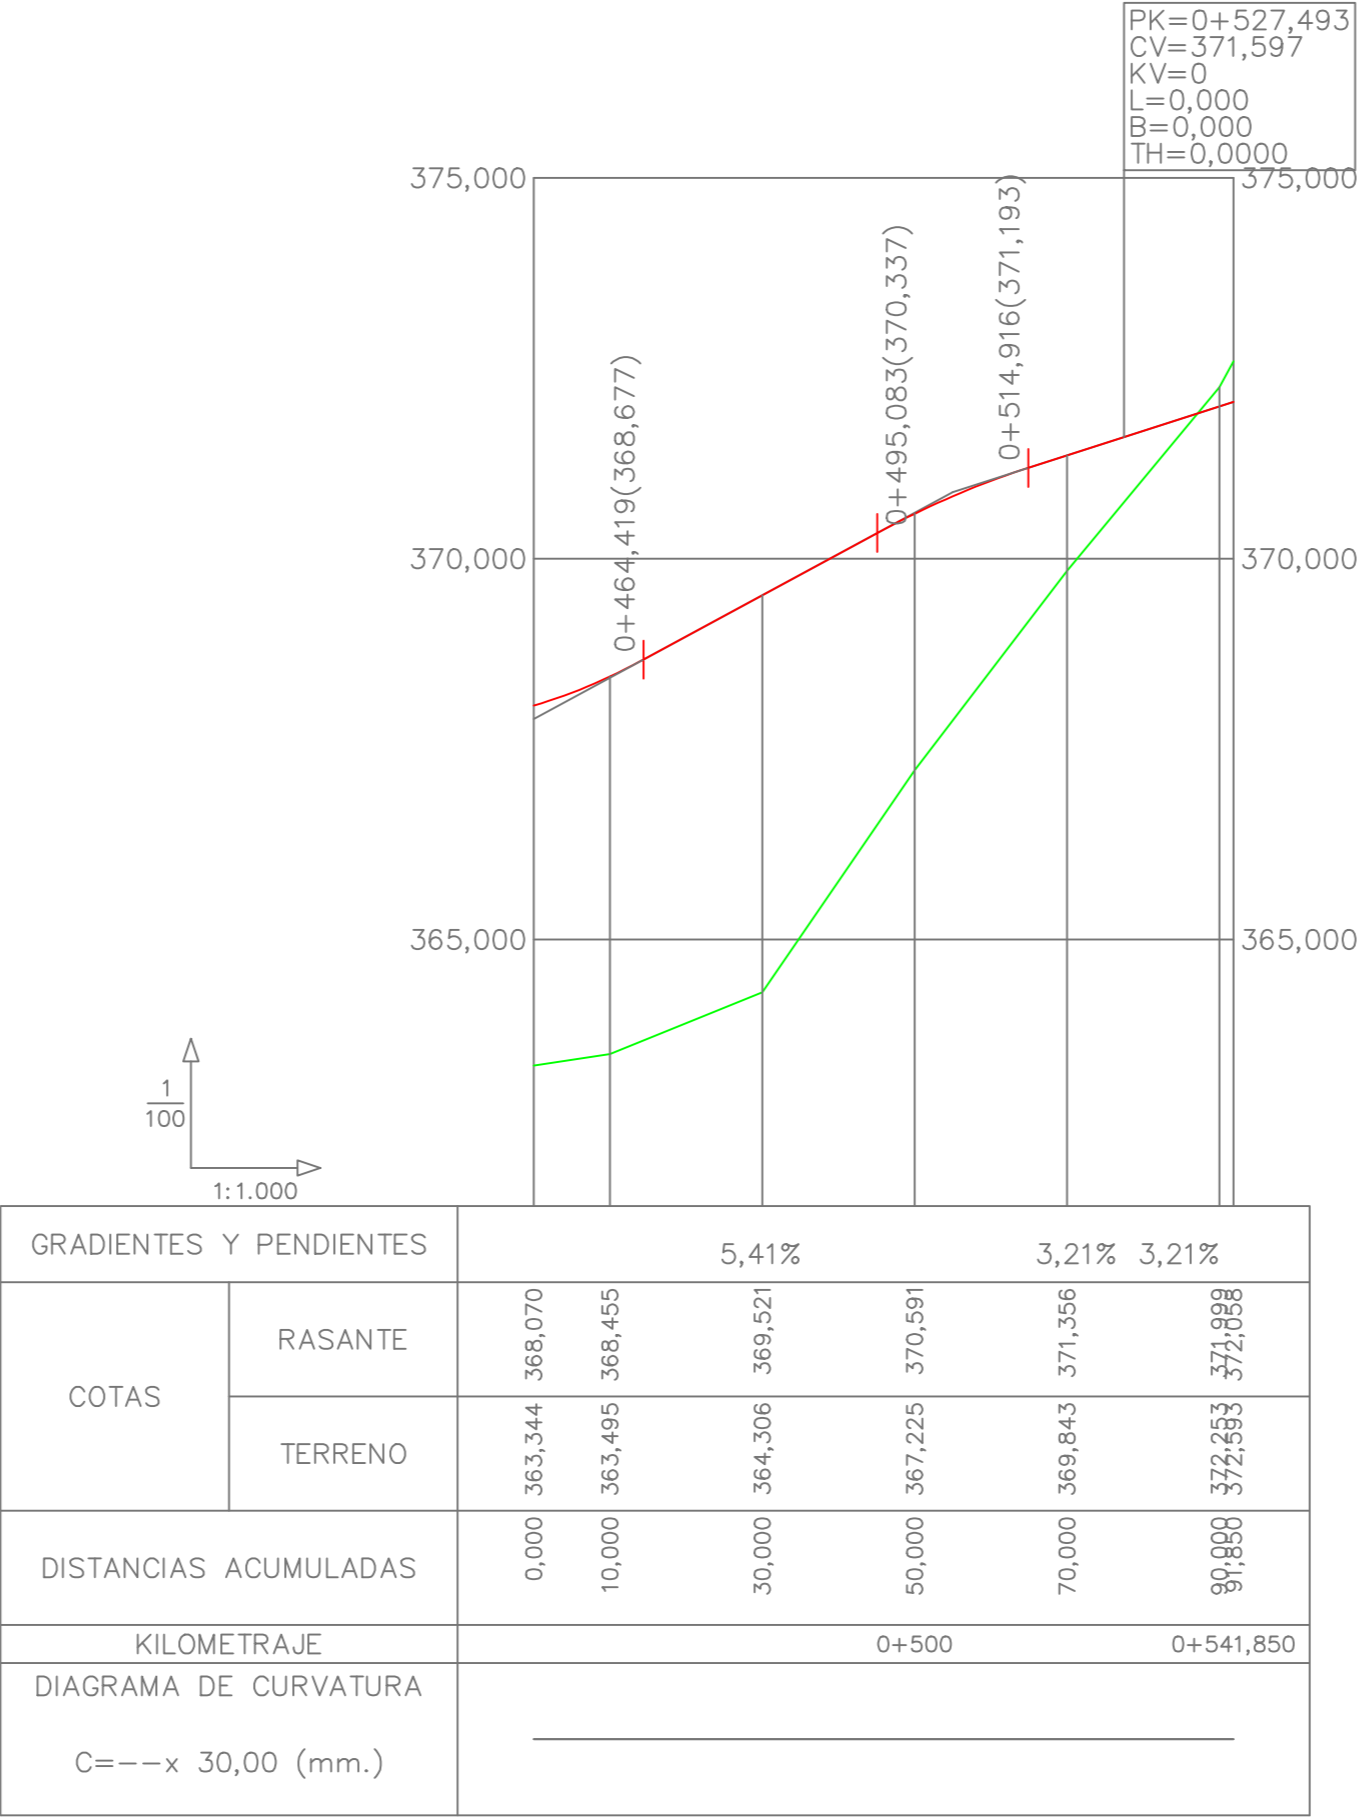



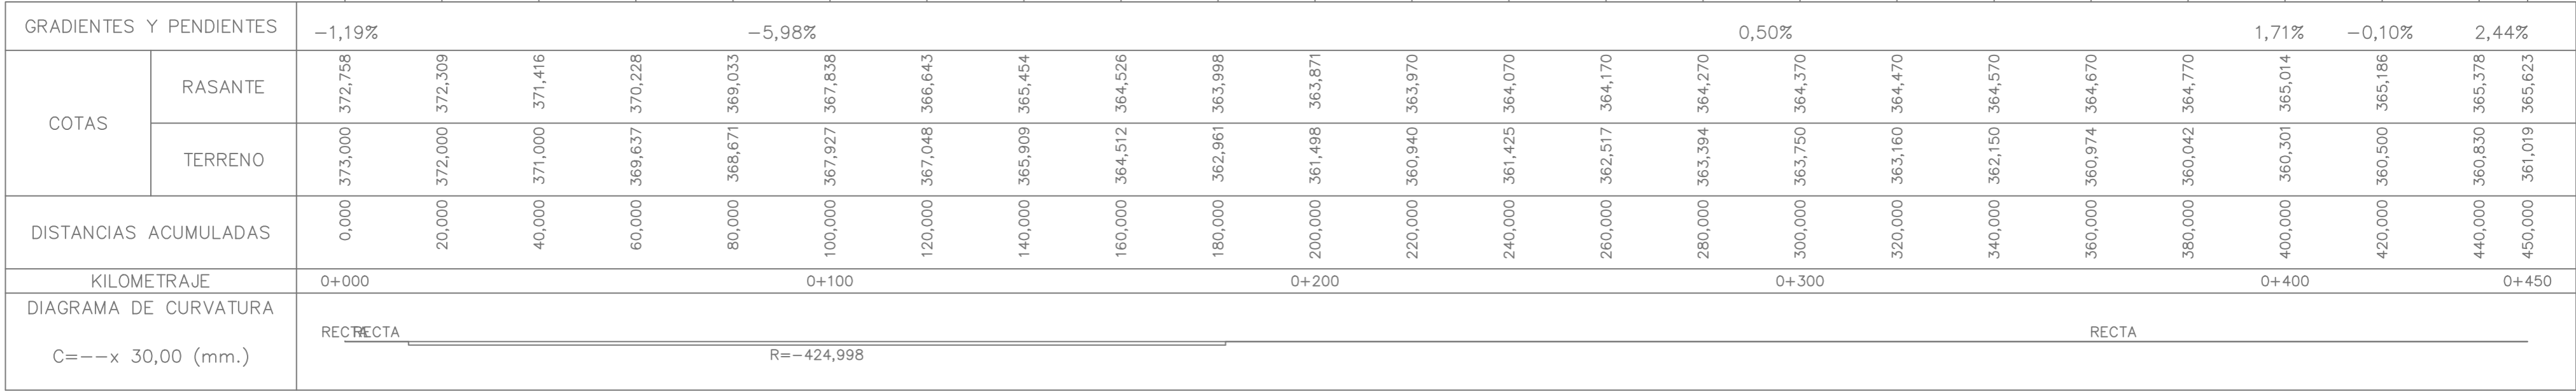


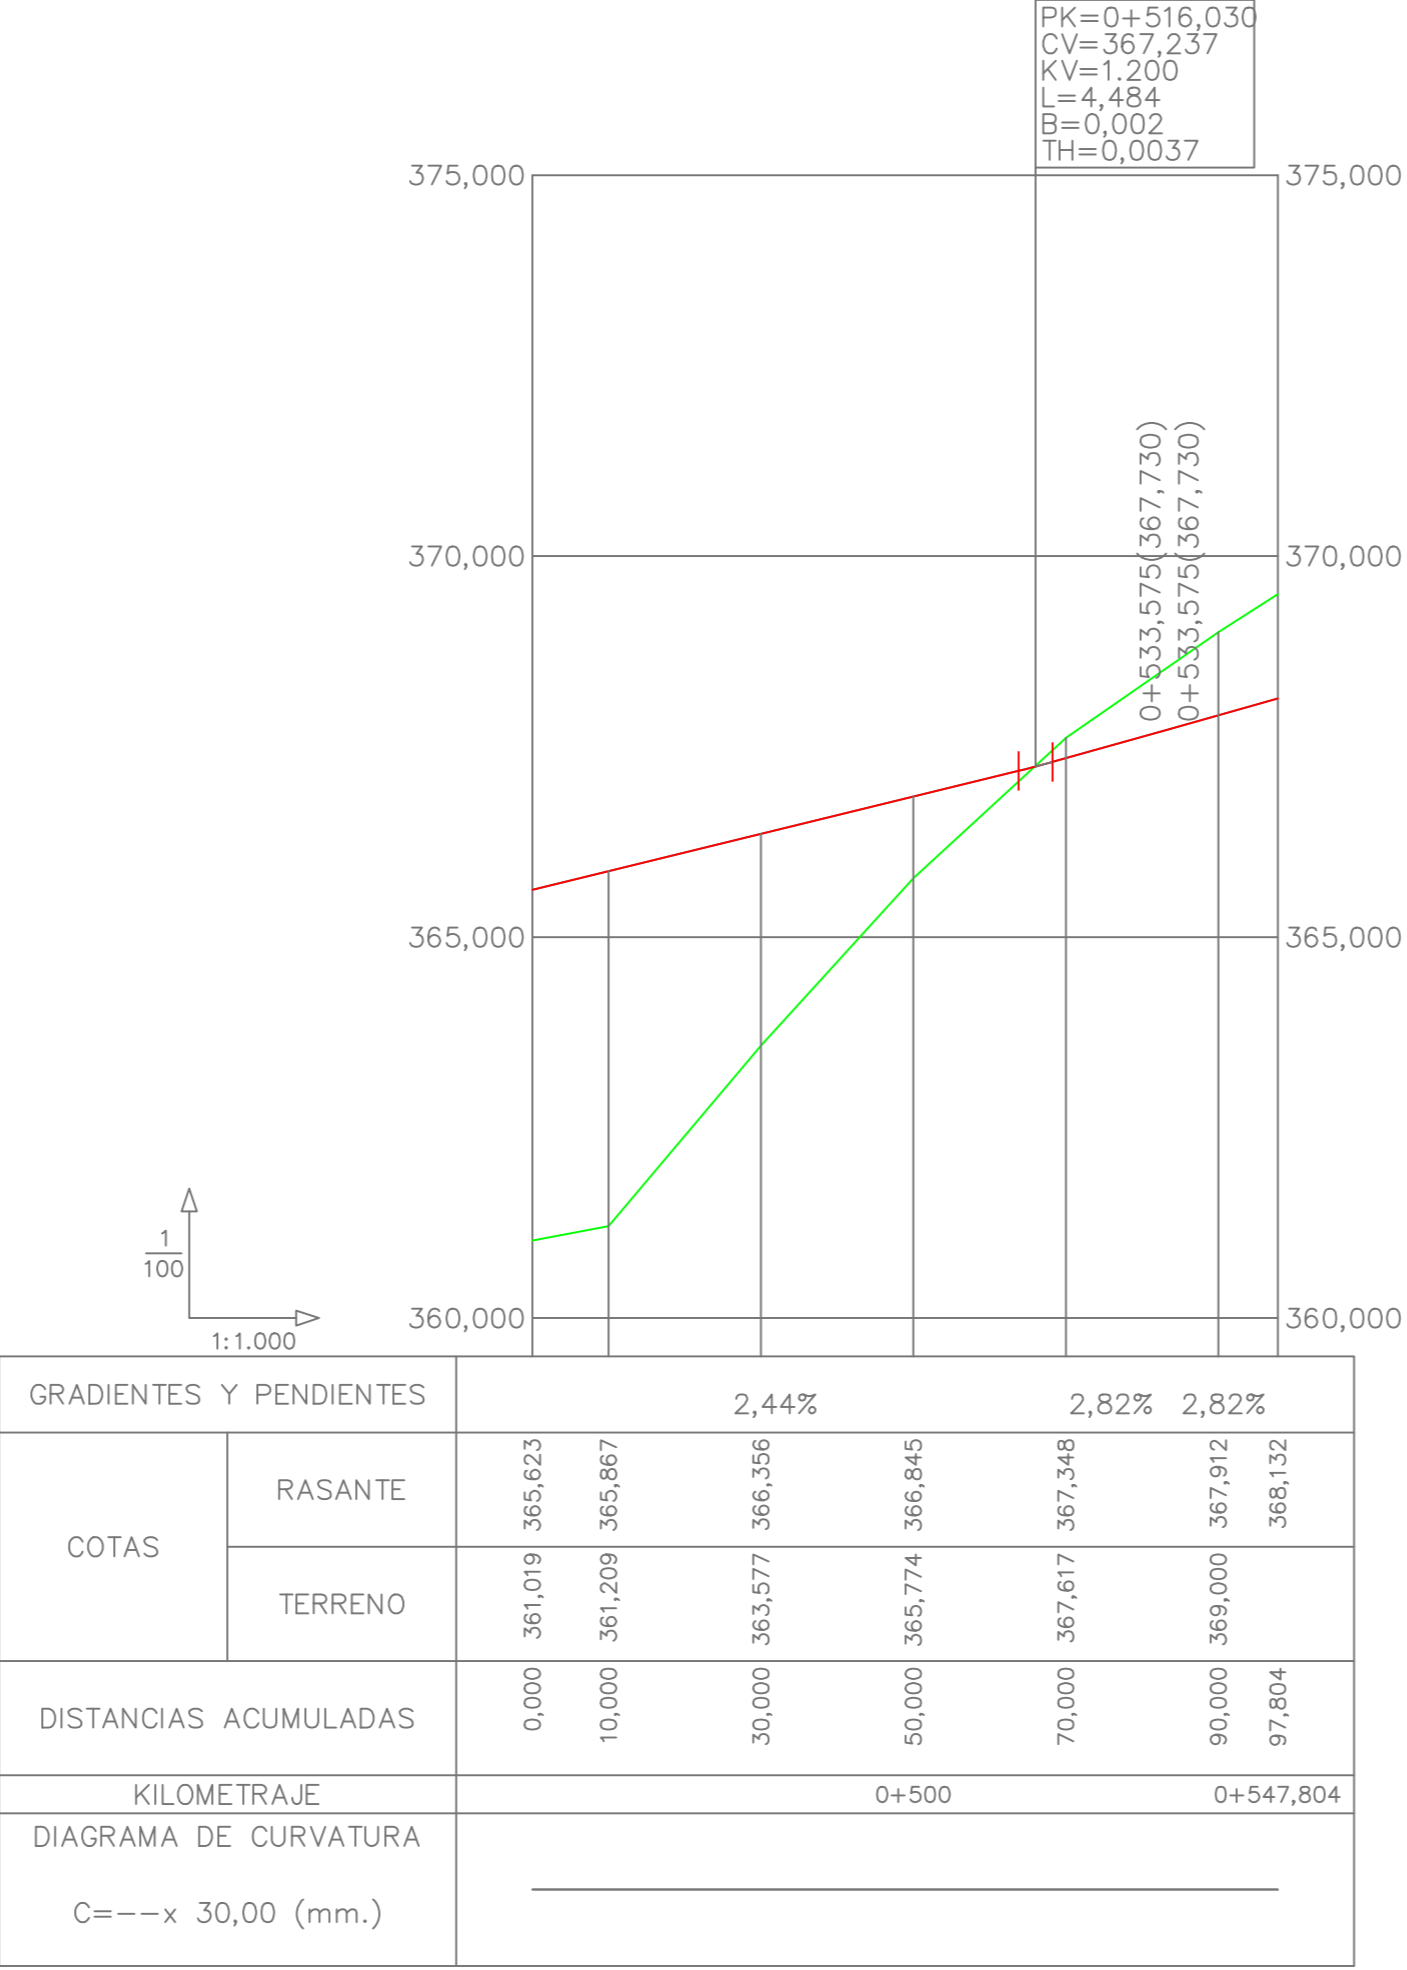


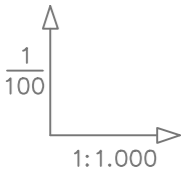


GRADIENTES Y PENDIENTES		−3,56%										−2,21%										−0,70%										1,71%																					
COTAS	RASANTE	370,000	369,288	368,701	368,259	367,816	367,374	366,932	366,490	366,048	365,606	365,164	364,721	364,279	363,837	363,395	362,953	362,515	362,281	362,142	362,003	361,864	361,725	361,597	361,692																												
	TERRENO	369,000	370,976	371,572	371,633	371,006	370,174	369,484	368,859	368,388	367,597	366,670	365,906	365,008	364,329	363,607	363,079	362,651	361,920	359,491	357,380	357,000	357,090	357,414	357,391																												
DISTANCIAS ACUMULADAS		0,000	20,000	40,000	60,000	80,000	100,000	120,000	140,000	160,000	180,000	200,000	220,000	240,000	260,000	280,000	300,000	320,000	340,000	360,000	380,000	400,000	420,000	440,000	450,000																												
KILOMETRAJE		0+000										0+100										0+200										0+300										0+400										0+450	
DIAGRAMA DE CURVATURA		R=817,718	
C=−−x 30,00 (mm.)		R=−817,718	


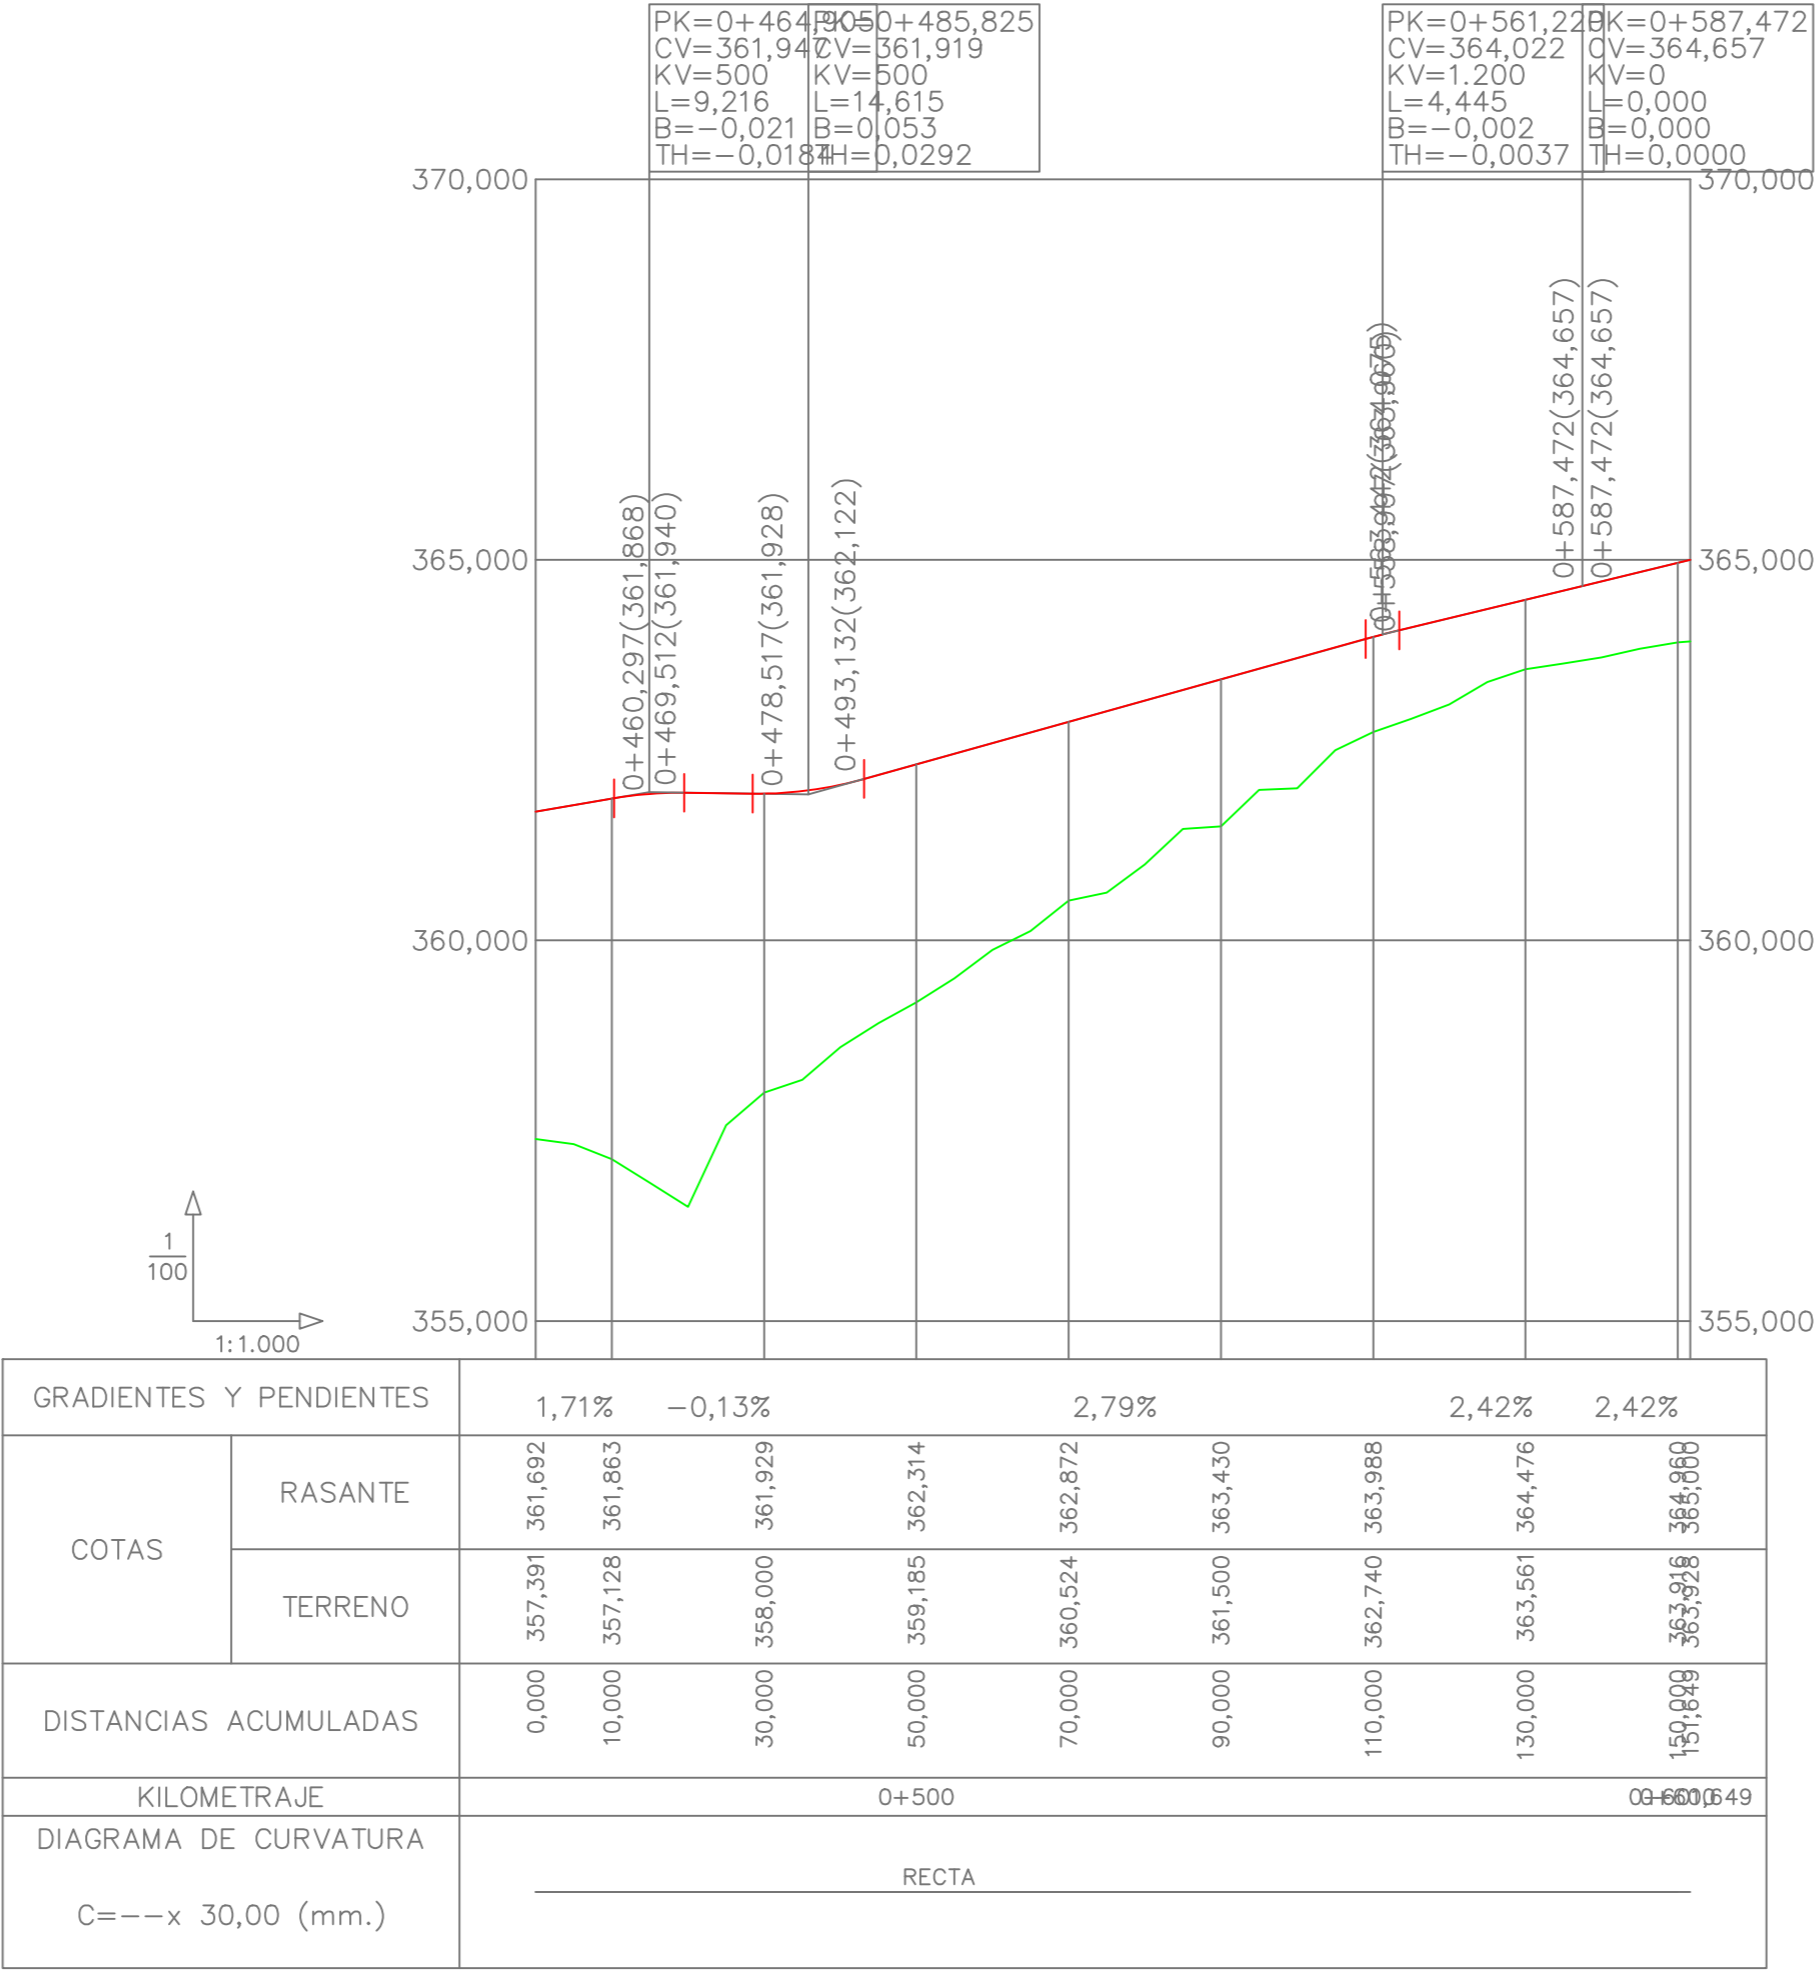


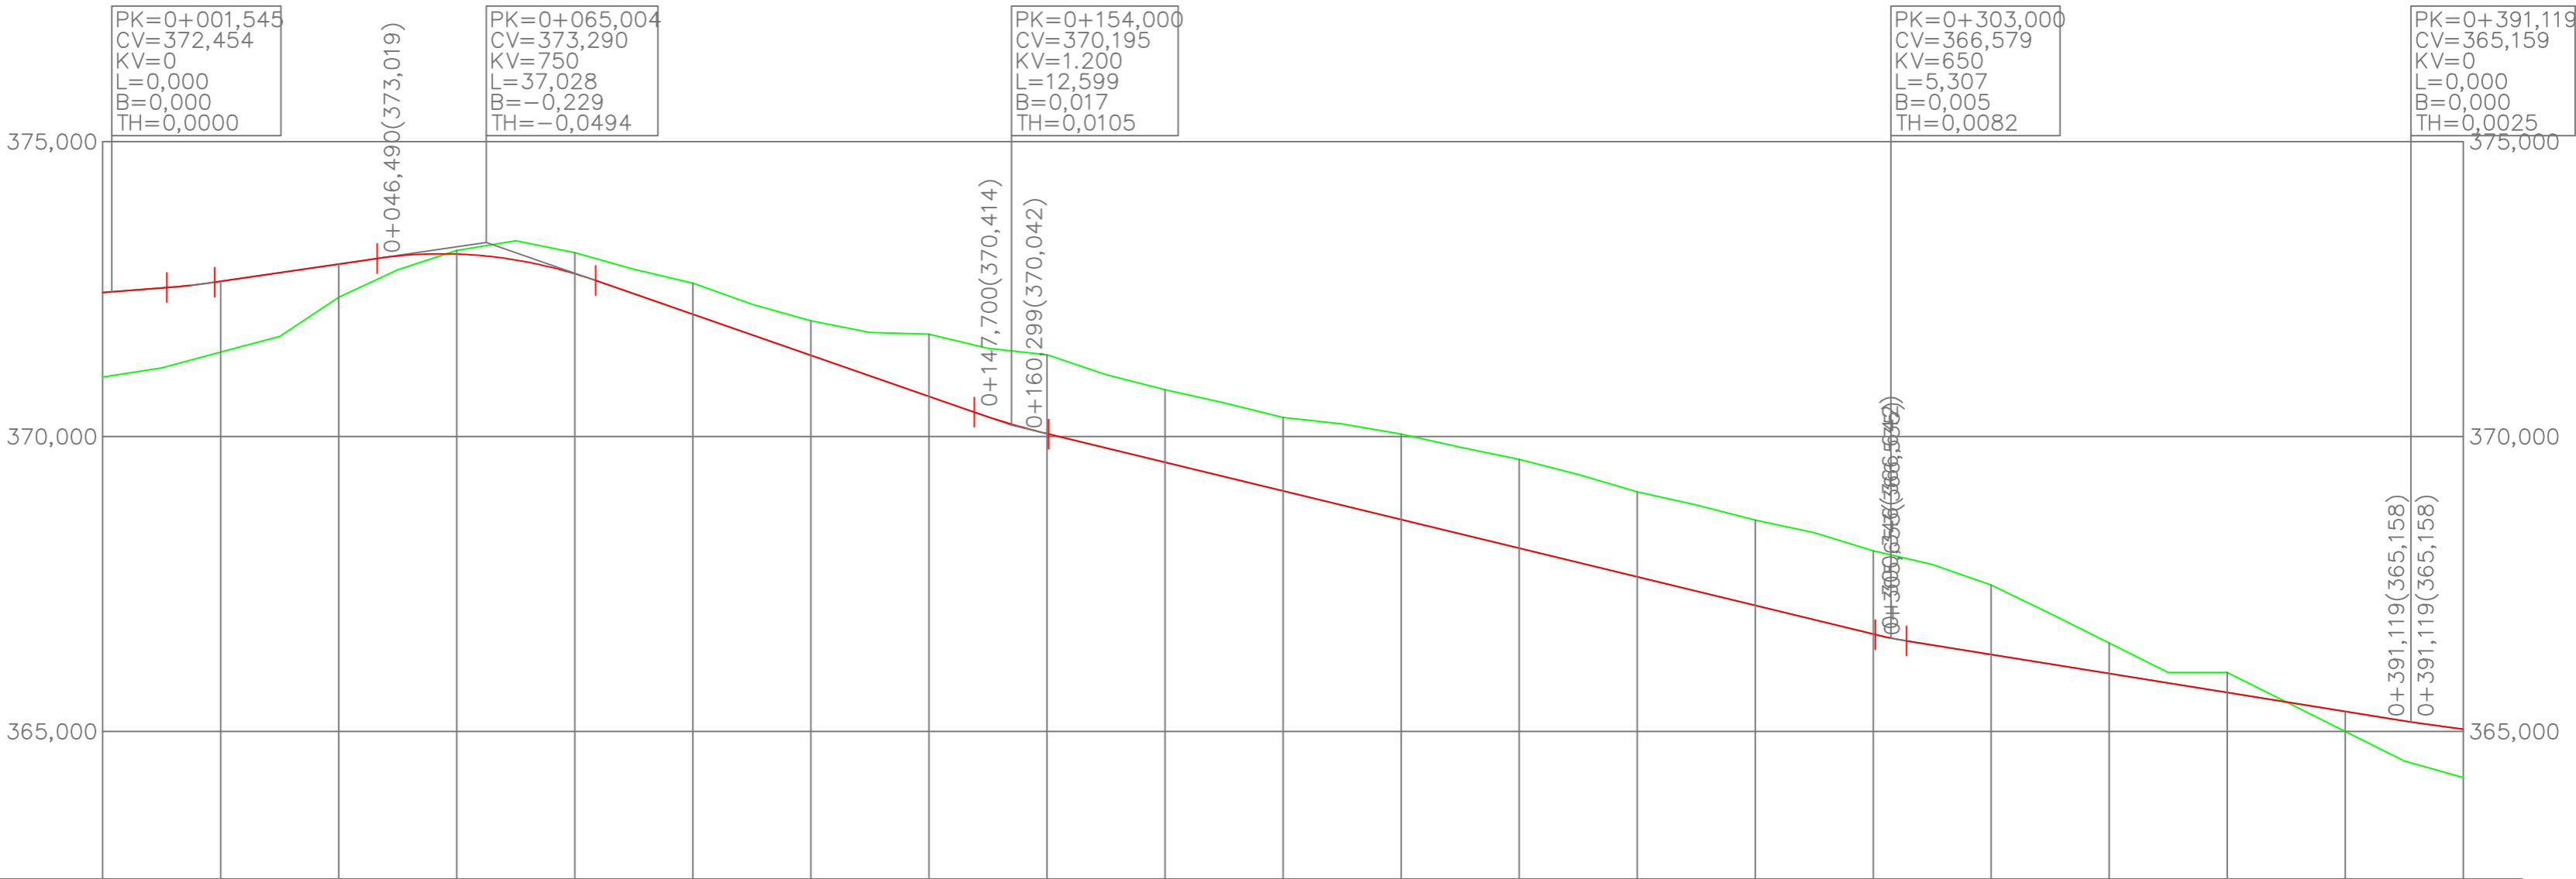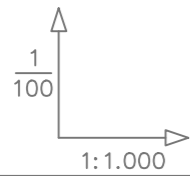


GRADIENTES Y PENDIENTES		0,78%		1,46%		-3,48%		-2,43%		-1,61%		-1,36%											
COTAS	RASANTE	372,442	372,633	372,925	373,095	372,760	372,073	371,378	370,682	370,050	369,564	369,079	368,593	368,108	367,622	367,137	366,651	366,305	365,983	365,660	365,338	365,038	
	TERRENO	371,008	371,434	372,362	373,155	373,118	372,602	371,963	371,736	371,389	370,793	370,326	370,044	369,615	369,064	368,585	368,065	367,485	366,500	366,000	365,000	364,217	
DISTANCIAS ACUMULADAS		0,000	20,000	40,000	60,000	80,000	100,000	120,000	140,000	160,000	180,000	200,000	220,000	240,000	260,000	280,000	300,000	320,000	340,000	360,000	380,000	400,000	
KILOMETRAJE		0+000				0+100						0+200				0+300						0+400	
DIAGRAMA DE CURVATURA		RECTA																					
C=-x 30,00 (mm.)		RECTA																					

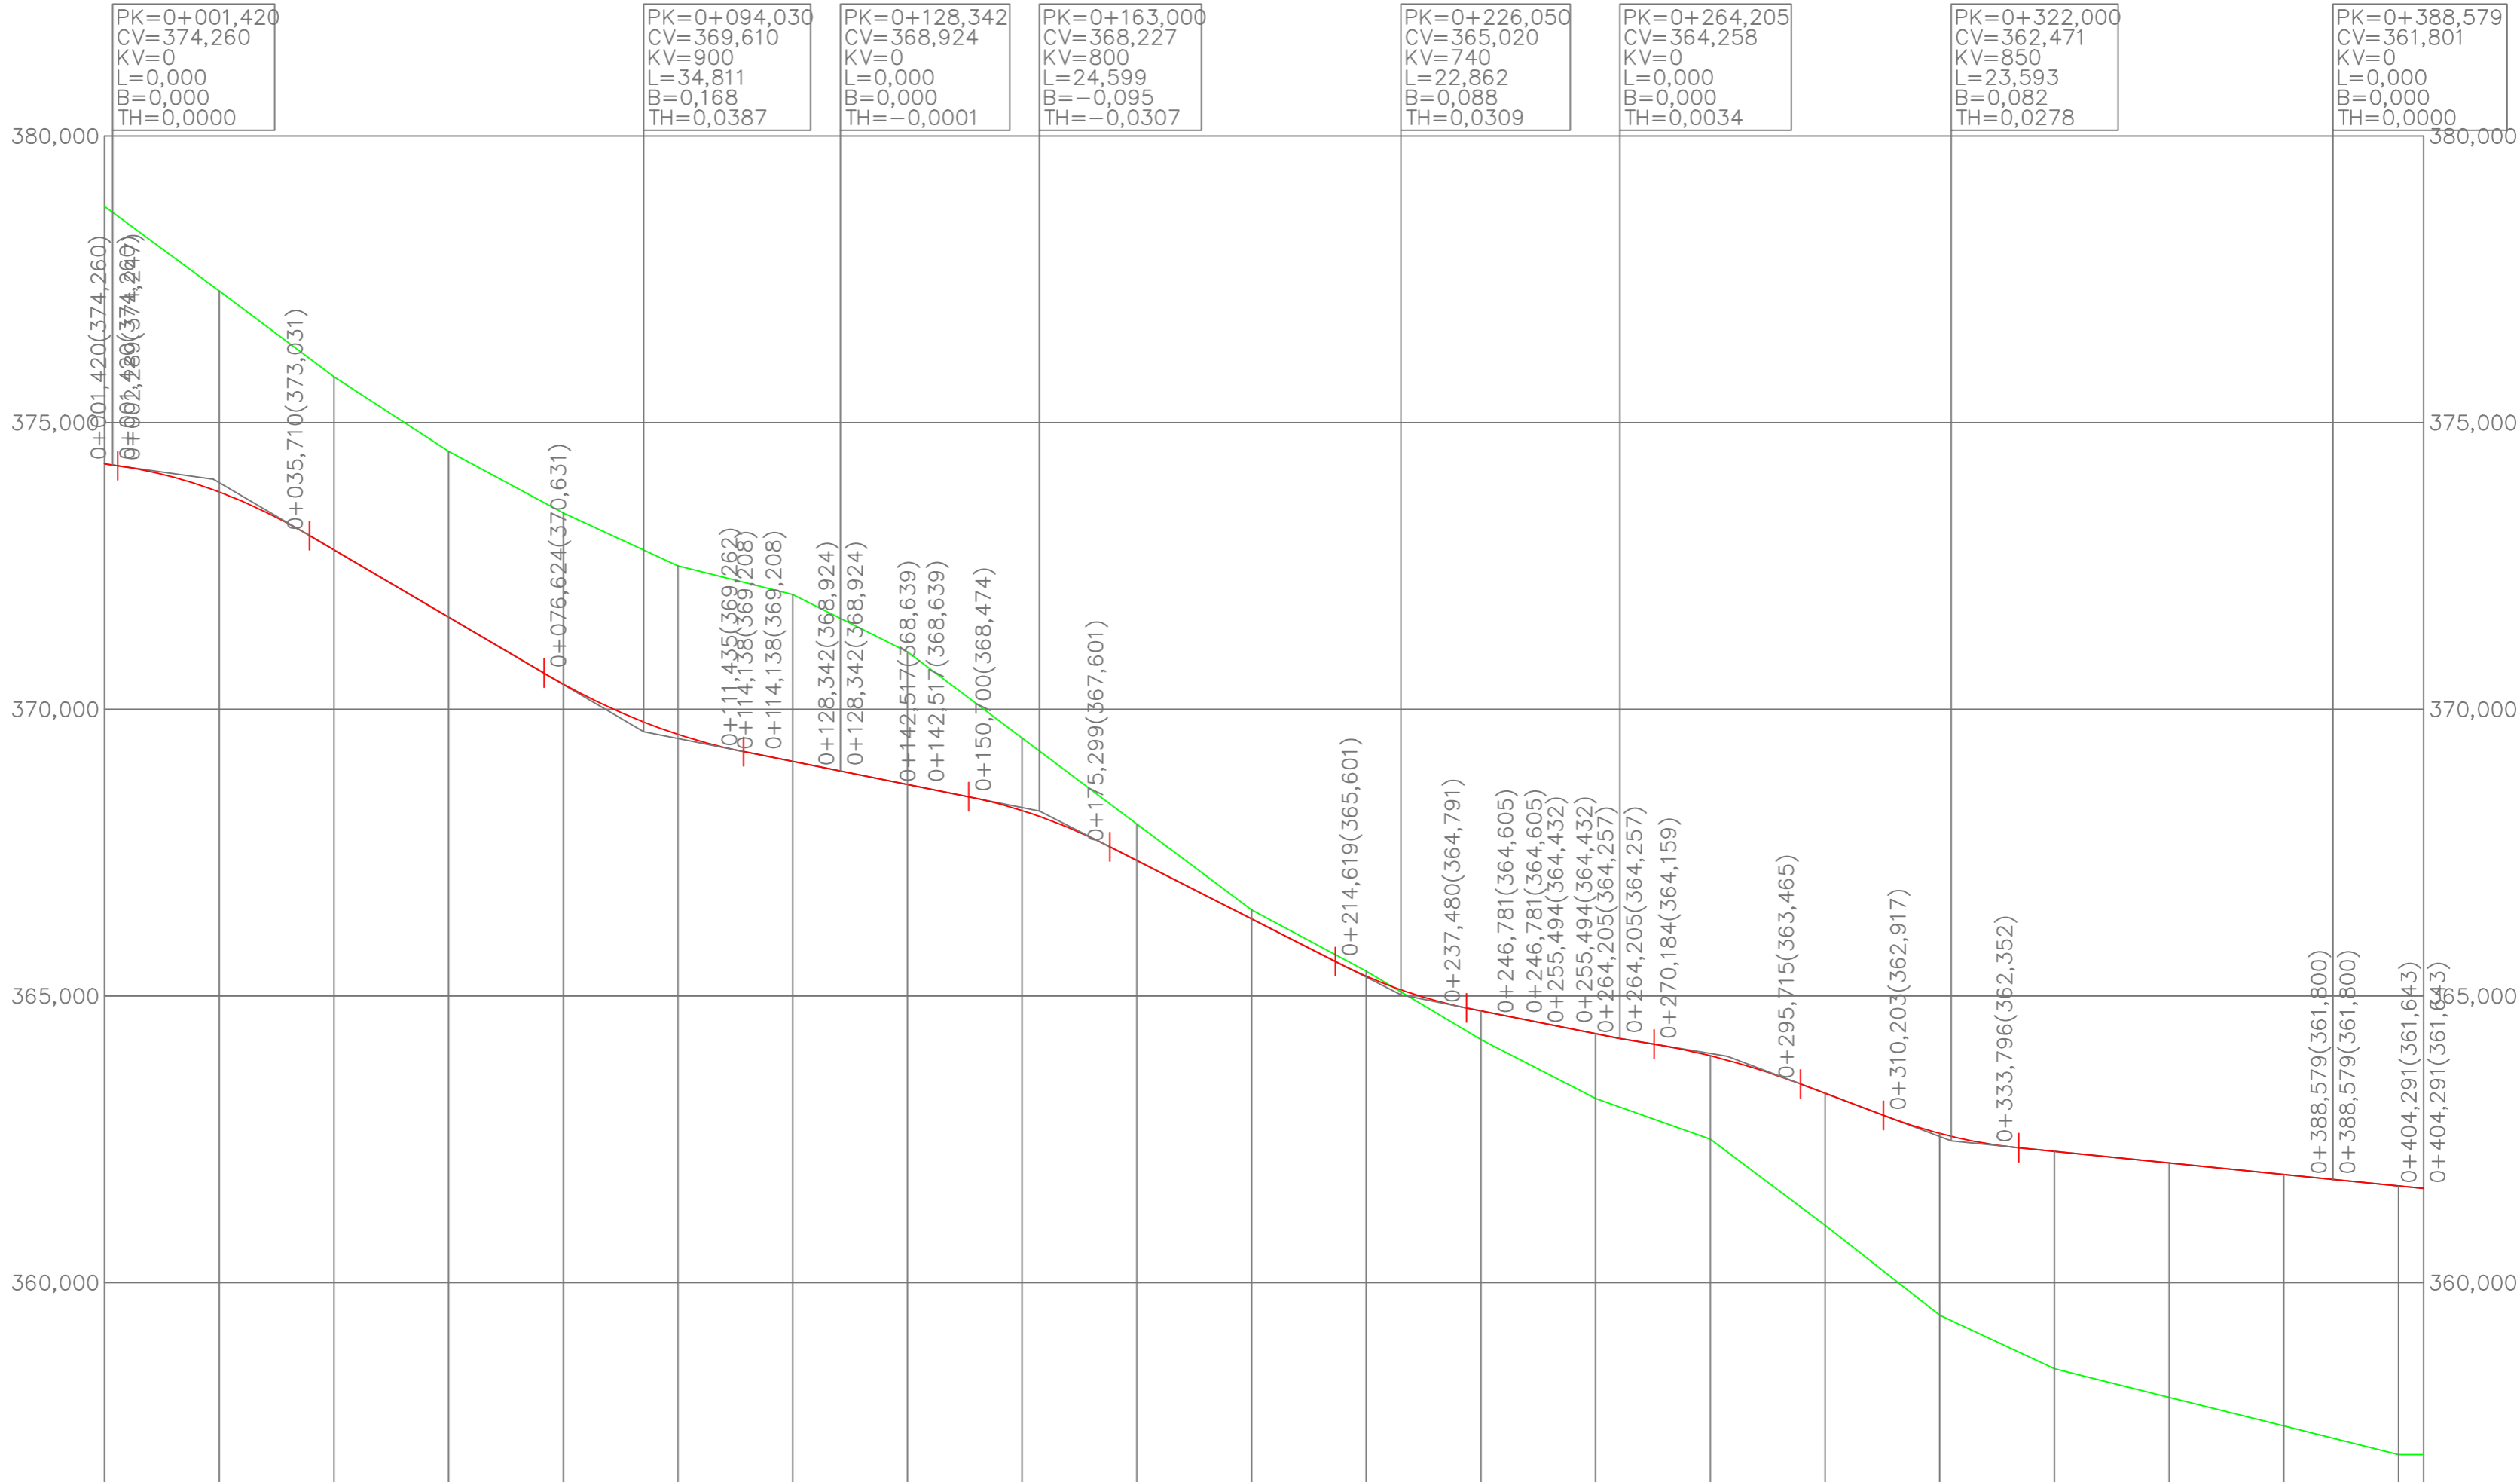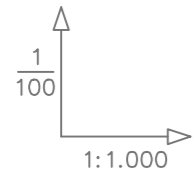



GRADIENTES Y PENDIENTES		-11,4112%		-5,87%		-2,00%		-2,01%		-5,09%		-2,00%		-2,00%		-3,78%		-1,01%		-1,04%	
COTAS	RASANTE	374,280	373,789	372,780	371,607	370,439	369,563	369,091	368,690	368,233	367,362	366,345	365,347	364,741	364,342	363,957	363,303	362,603	362,290	361,887	361,686
	TERRENO	378,772	377,296	375,798	374,500	373,424	372,500	372,000	371,000	369,500	368,000	366,500	365,435	364,237	363,211	362,500	361,000	359,434	358,500	357,500	357,000
DISTANCIAS ACUMULADAS		0,000	20,000	40,000	60,000	80,000	100,000	120,000	140,000	160,000	180,000	200,000	220,000	240,000	260,000	280,000	300,000	320,000	340,000	360,000	380,000
KILOMETRAJE		0+000				0+100				0+200				0+300				0+400		0+404,378	
DIAGRAMA DE CURVATURA		RECTA																			
C=--x 30,00 (mm.)																					

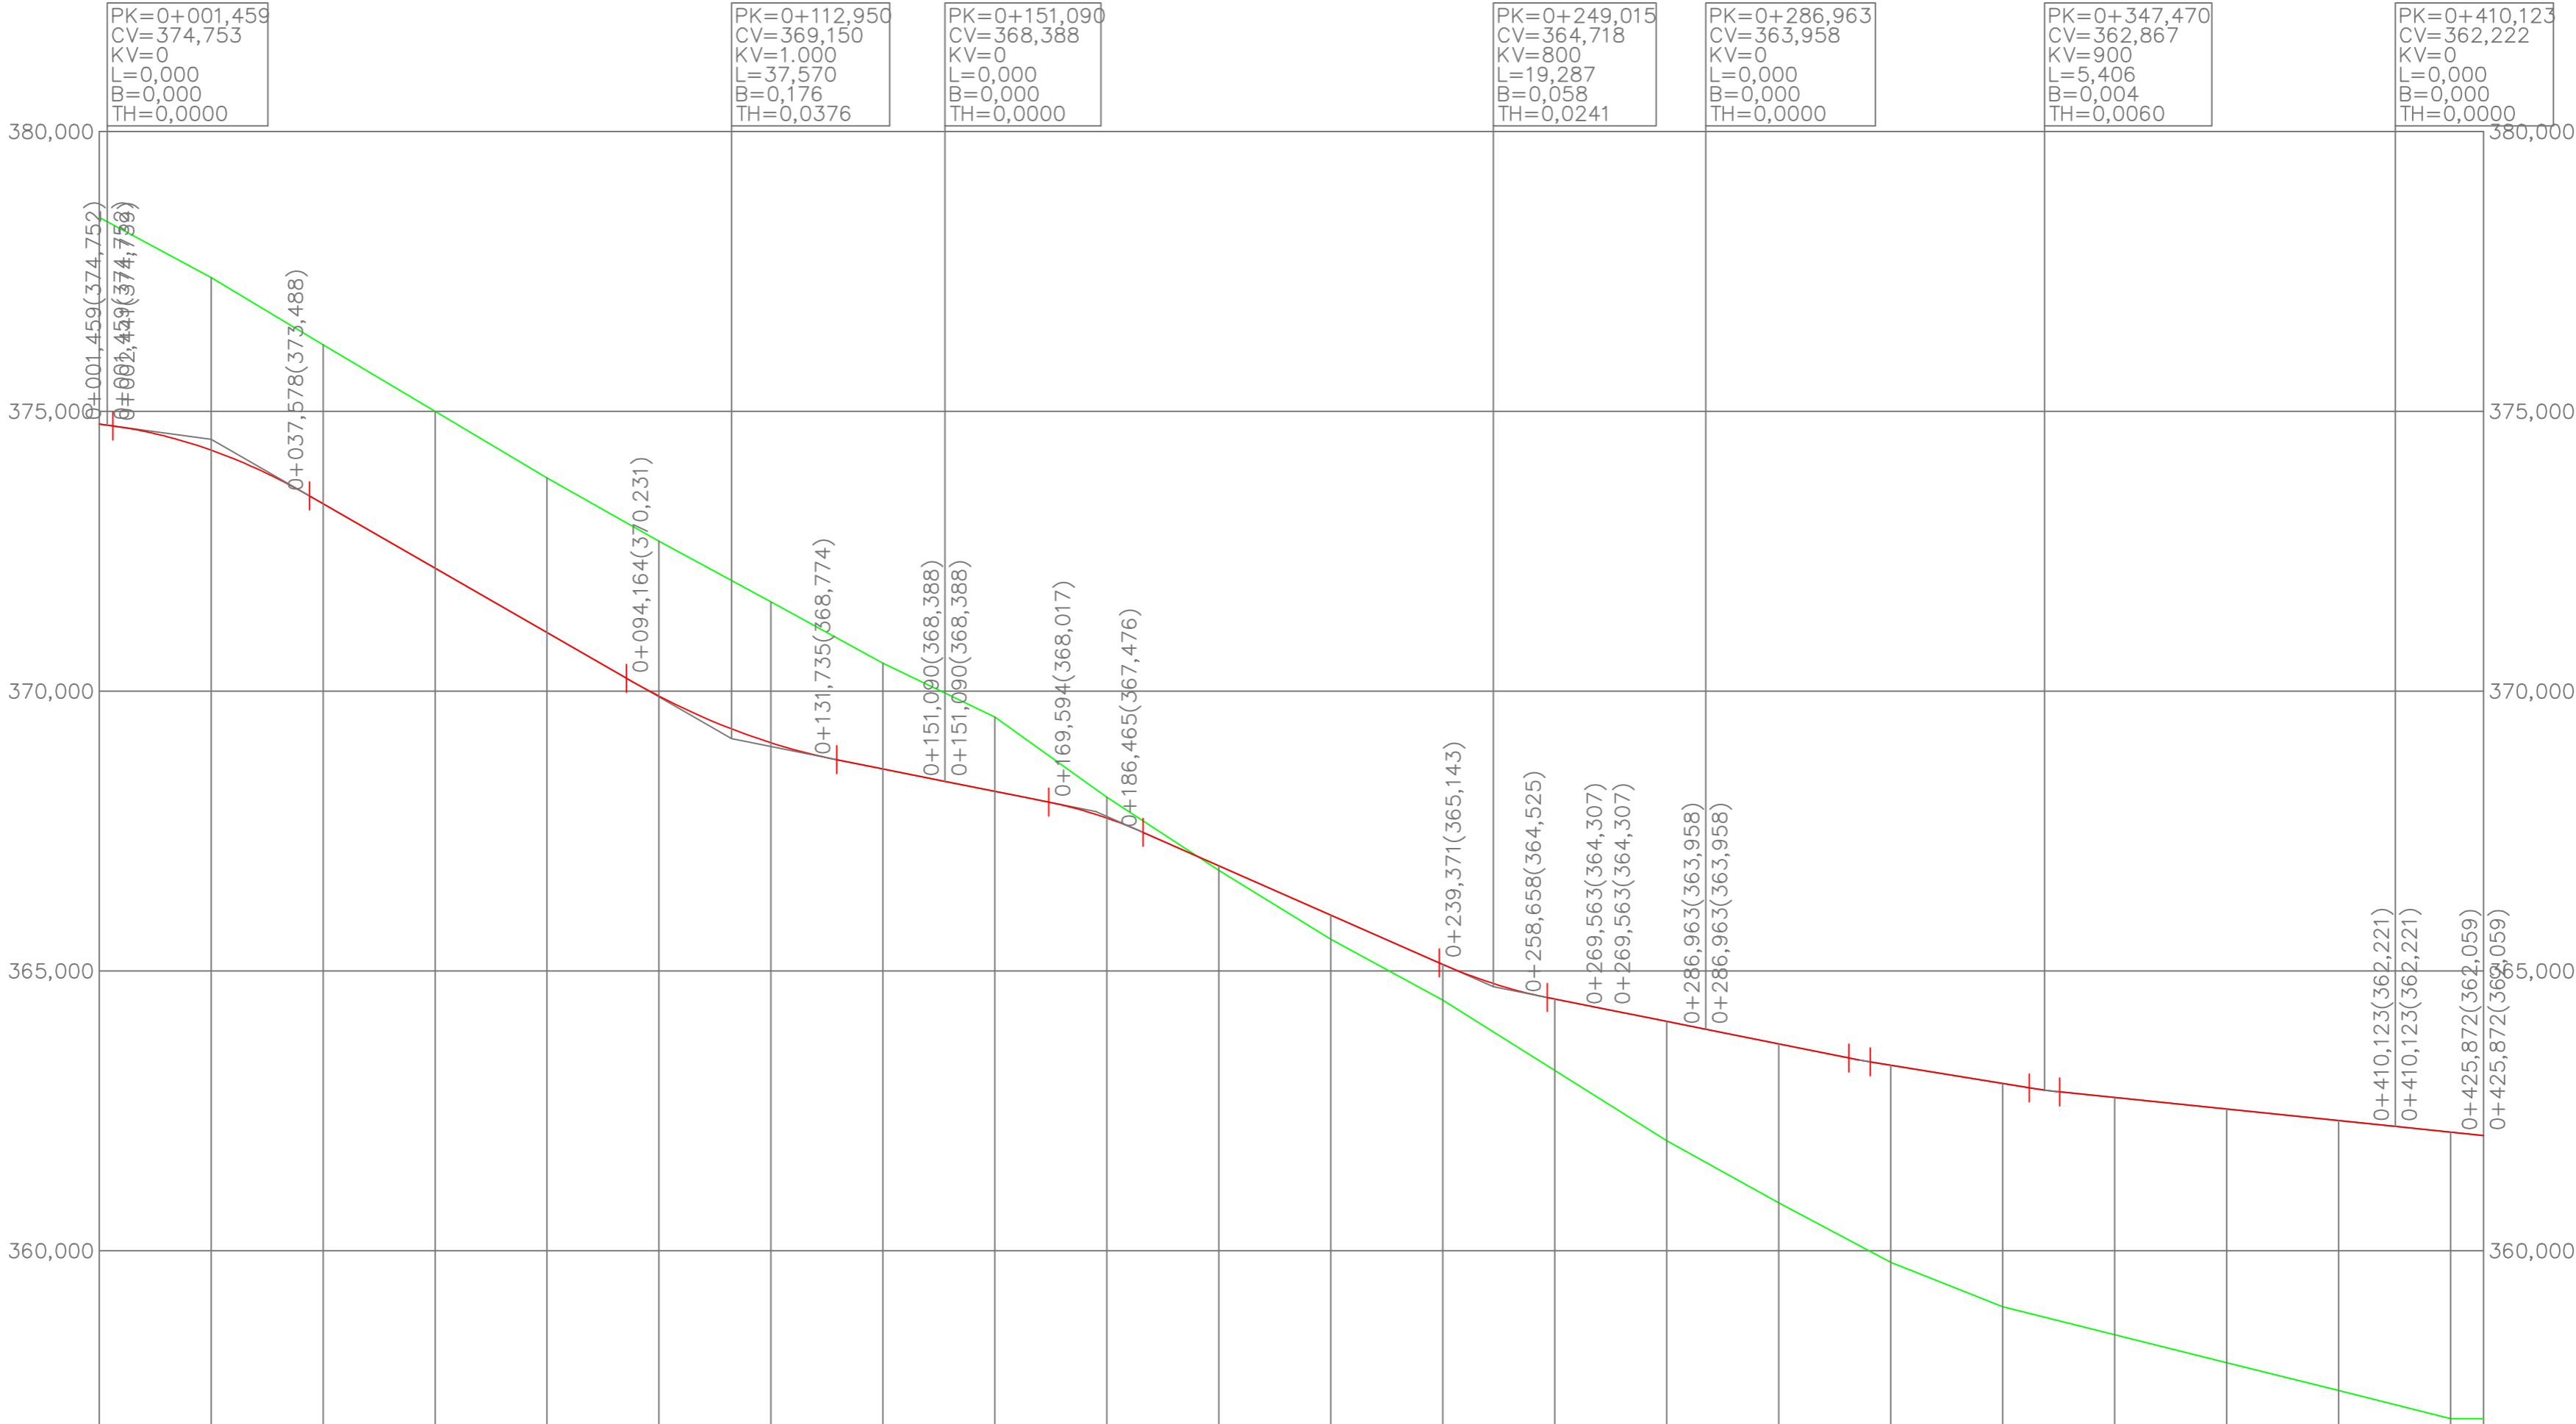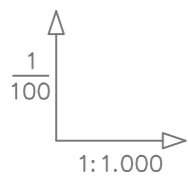



GRADIENTES Y PENDIENTES		-11,36%		-5,76%		-2,00%		-2,00%		-2,00%		-4,41%		-2,00%		-2,00%		-2,01%		-2,01%		-1,63%		-1,03%		-1,03%		-0,02%	
COTAS	RASANTE	374,773	374,307	373,349	372,198	371,047	369,913	369,078	368,610	368,210	367,732	366,880	365,998	365,116	364,498	364,098	363,696	363,315	362,989	362,738	362,532	362,326	362,120	362,060					
	TERRENO	378,469	377,393	376,191	375,001	373,811	372,681	371,595	370,500	369,536	368,103	366,799	365,566	364,477	363,221	361,964	360,857	359,795	359,000	358,500	358,000	357,505	357,000	357,000					
DISTANCIAS ACUMULADAS		0,000	20,000	40,000	60,000	80,000	100,000	120,000	140,000	160,000	180,000	200,000	220,000	240,000	260,000	280,000	300,000	320,000	340,000	360,000	380,000	400,000	420,000	425,881					
KILOMETRAJE		0+000						0+100						0+200						0+300						0+400		0+425,881	
DIAGRAMA DE CURVATURA		RECTA																											
C=--x 30,00 (mm.)																													

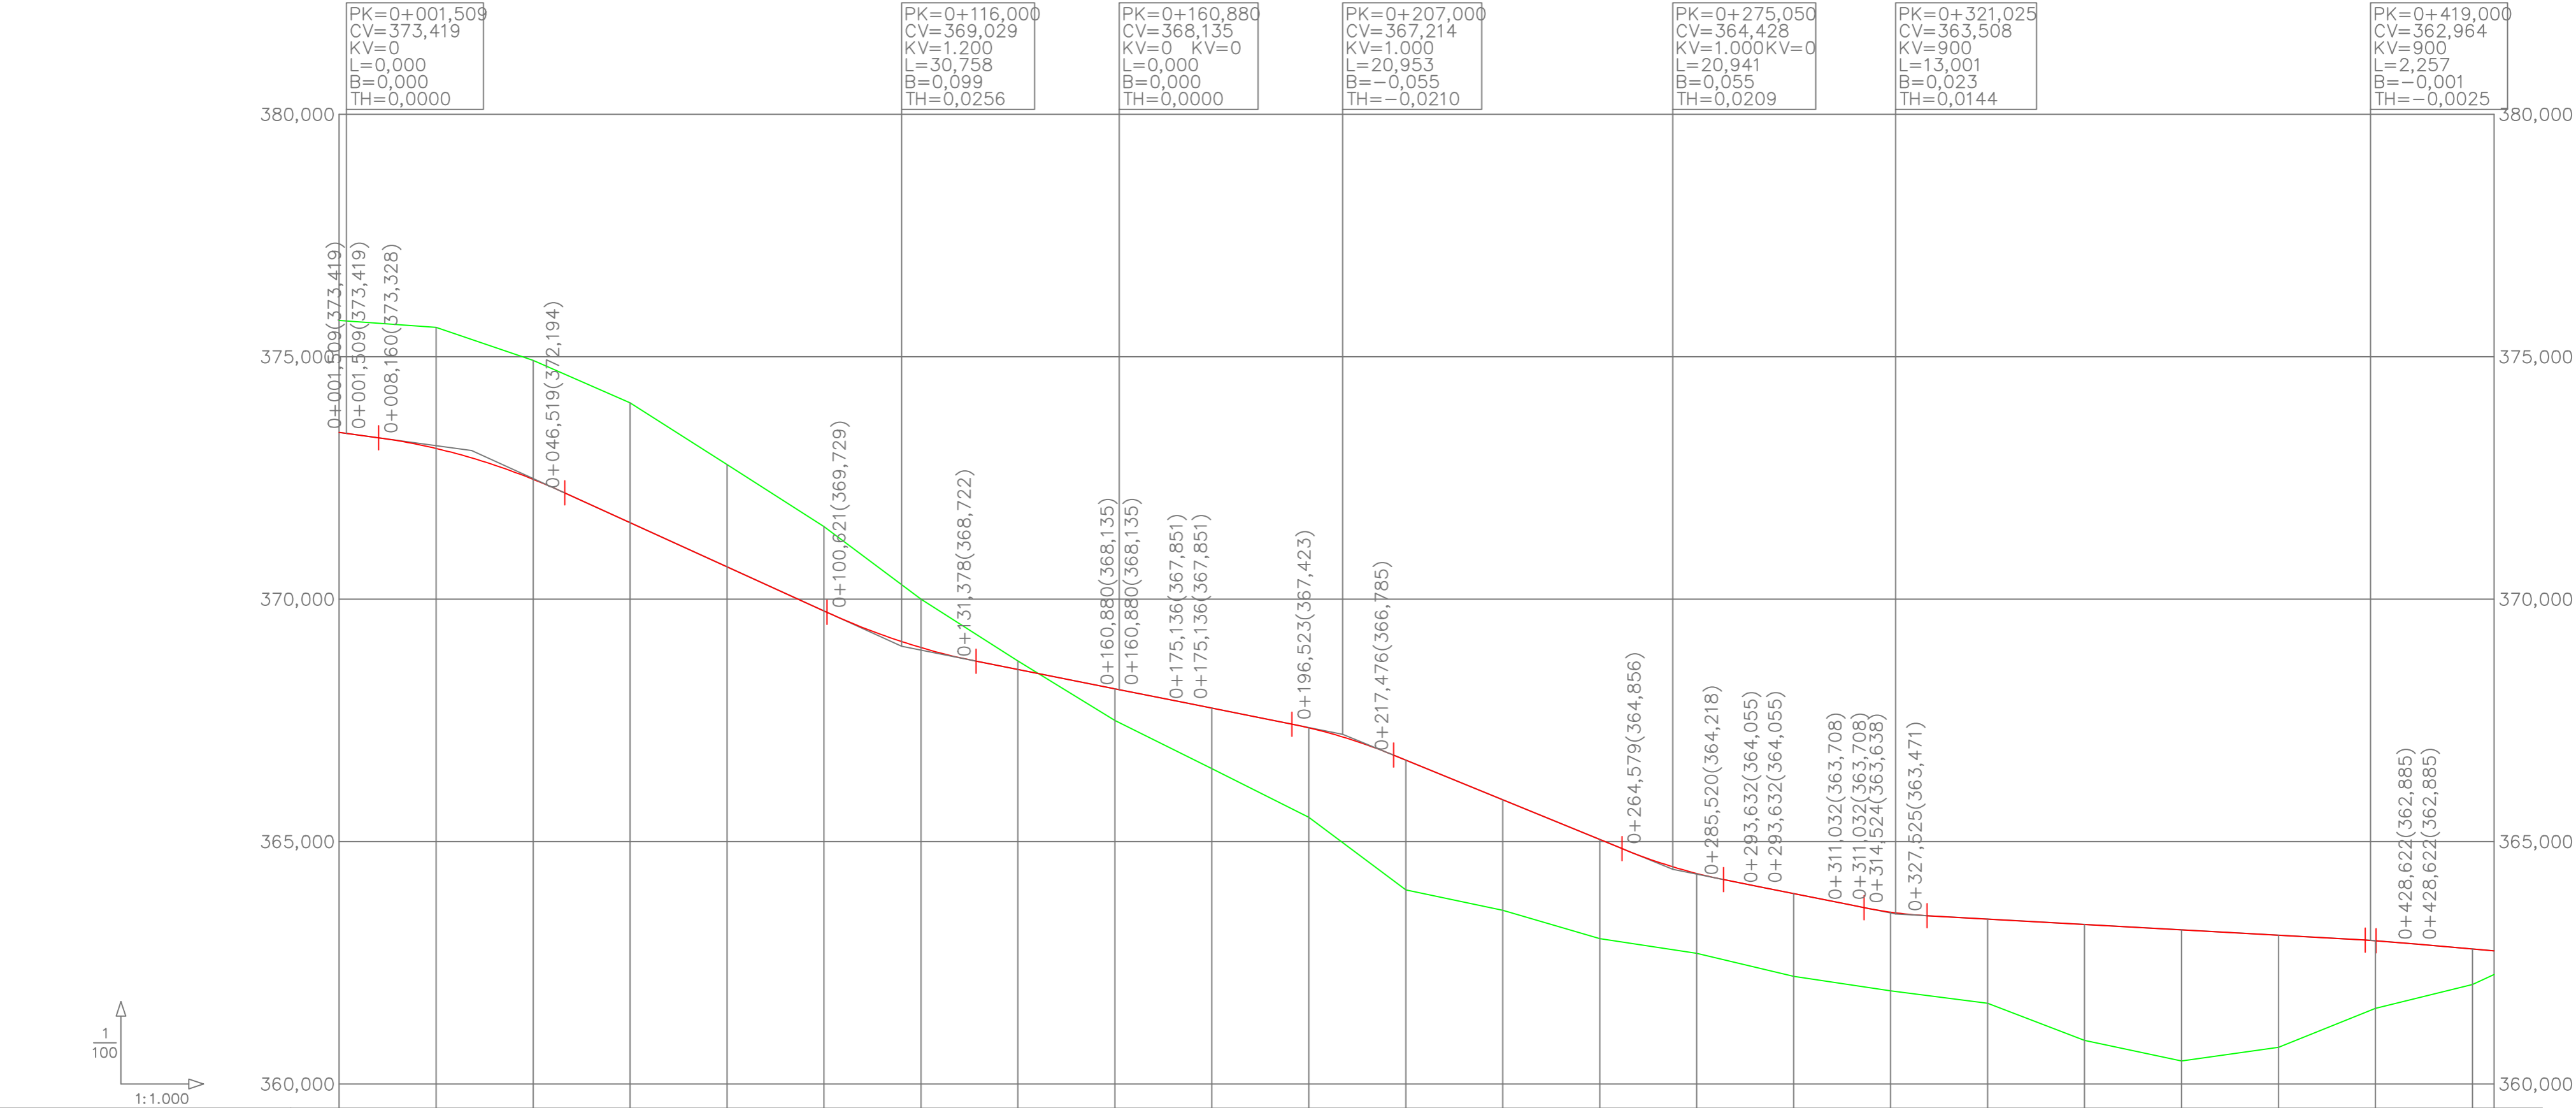



GRADIENTES Y PENDIENTES		-1,36%		-4,56%		-1,99%		-1,99%		-2,00%		2,00%		-4,09%		-2,00%		2,00%		-0,56%		-0,81%		0,87%			
COTAS	RASANTE	373,440	373,109	372,474	371,580	370,669	369,758	369,003	368,551	368,153	367,754	367,348	366,682	365,863	365,044	364,344	363,929	363,545	363,403	363,292	363,180	363,069	362,956	362,787	362,748		
	TERRENO	375,751	375,608	374,924	374,051	372,775	371,500	370,000	368,728	367,500	366,507	365,500	364,005	363,583	363,000	362,695	362,223	361,922	361,665	360,900	360,476	360,759	361,560	362,054	362,257		
DISTANCIAS ACUMULADAS		0,000	20,000	40,000	60,000	80,000	100,000	120,000	140,000	160,000	180,000	200,000	220,000	240,000	260,000	280,000	300,000	320,000	340,000	360,000	380,000	400,000	420,000	440,000	444,448		
KILOMETRAJE		0+000		0+100						0+200						0+300						0+400		0+444,448			
DIAGRAMA DE CURVATURA		RECTA																									
C=--x 30,00 (mm.)																											

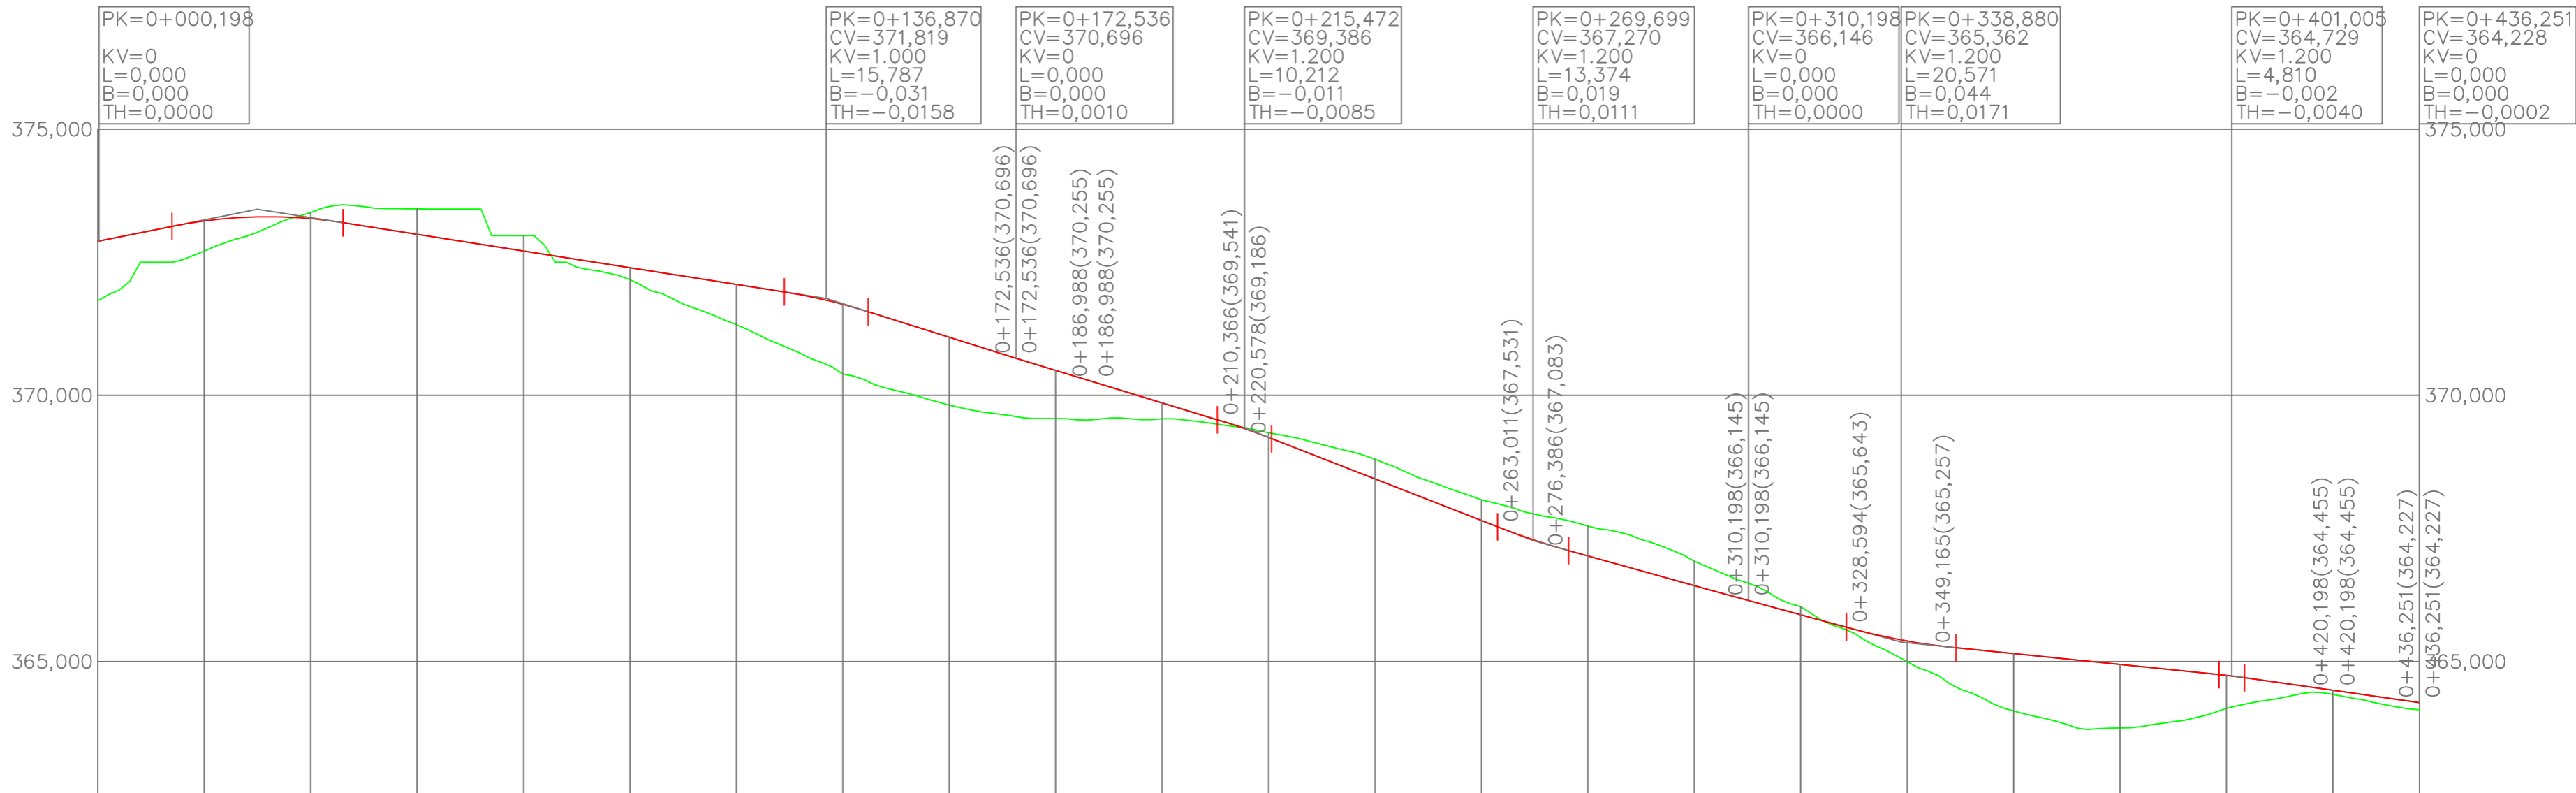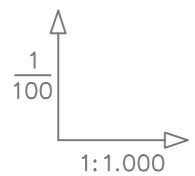


GRADIENTES Y PENDIENTES		2,00%		0,00%		-1,57%		-3,15%		-3,15%		-3,05%		-3,05%		-3,90%		-2,79%		2,79%		2,73%		-2,73%		-1,02%		-1,42%		-1,42%		1,44%				
COTAS	RASANTE	372,896	373,276	373,319	373,025	372,711	372,397	372,084	371,709	371,091	370,468	369,858	369,209	368,429	367,649	366,983	366,426	365,878	365,385	365,147	364,943	364,738	364,459	364,227												
	TERRENO	371,777	372,710	373,431	373,502	373,000	372,173	371,328	370,402	369,817	369,566	369,558	369,297	368,801	368,037	367,543	366,884	366,030	365,000	364,069	363,752	364,119	364,382	364,092												
DISTANCIAS ACUMULADAS		0,000	20,000	40,000	60,000	80,000	100,000	120,000	140,000	160,000	180,000	200,000	220,000	240,000	260,000	280,000	300,000	320,000	340,000	360,000	380,000	400,000	420,000	436,287												
KILOMETRAJE		0+000	0+100										0+200										0+300										0+400		0+436,287	
DIAGRAMA DE CURVATURA																																				
C=--x 30,00 (mm.)		RECTA																																		

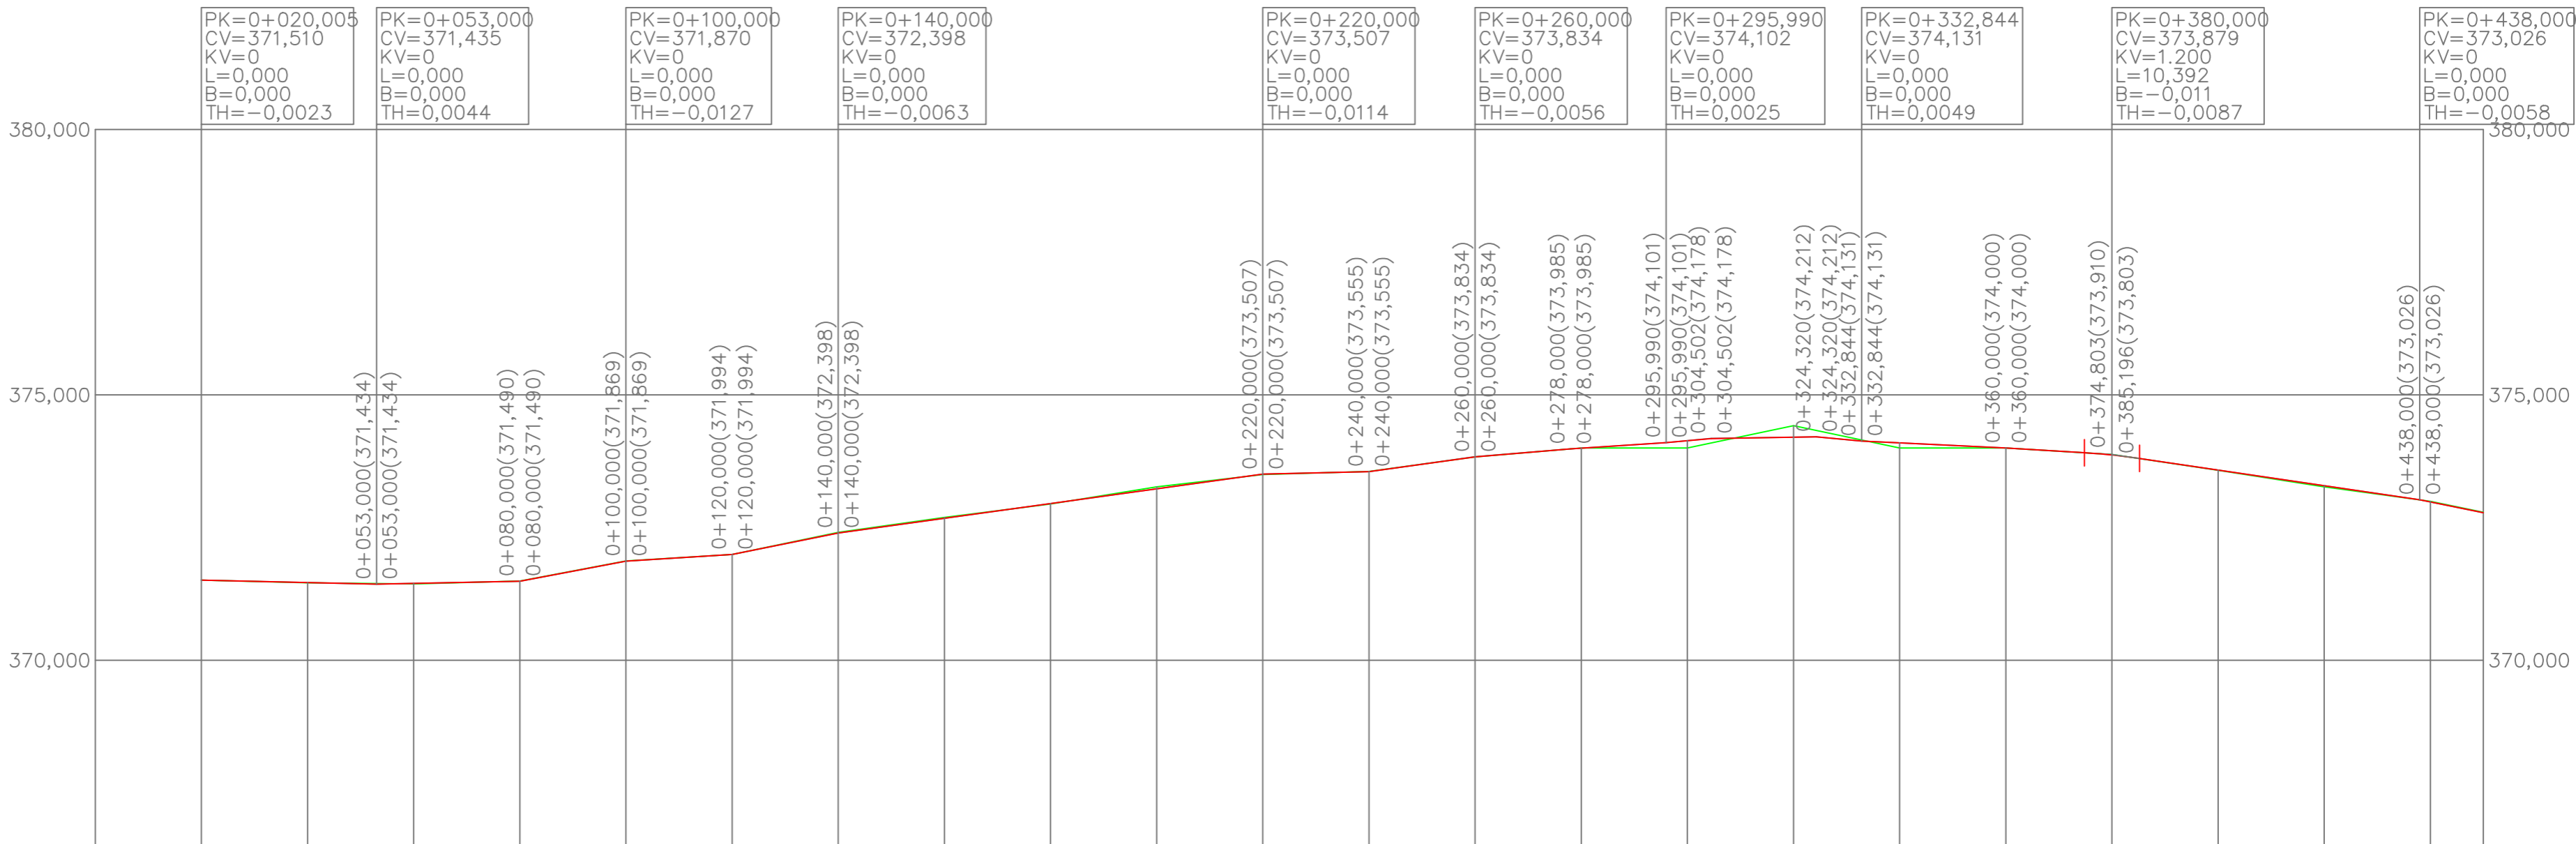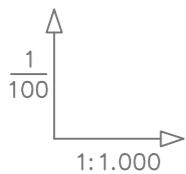


GRADIENTES Y PENDIENTES		-0,23% 0,21% 1,90% 0,62% 2,02% 1,39% 0,24% 1,39% 0,84% 0,65% 0,90% 0,17% -0,95% -0,46% -0,49% -0,60% -1,47% -2,05%																							
COTAS	RASANTE	371,464	371,449	371,490	371,870	371,995	372,398	372,675	372,953	373,230	373,507	373,556	373,834	373,998	374,138	374,205	374,098	374,000	373,868	373,585	373,291	372,985	372,780		
	TERRENO	371,510	371,459	371,438	371,492	371,873	371,994	372,411	372,692	372,944	373,268	373,500	373,558	373,833	374,000	374,000	374,422	374,000	374,000	373,880	373,579	373,267	372,997	372,788	
DISTANCIAS ACUMULADAS		0,000	20,000	40,000	60,000	80,000	100,000	120,000	140,000	160,000	180,000	200,000	220,000	240,000	260,000	280,000	300,000	320,000	340,000	360,000	380,000	400,000	420,000	440,000	450,000
KILOMETRAJE		0+000																							

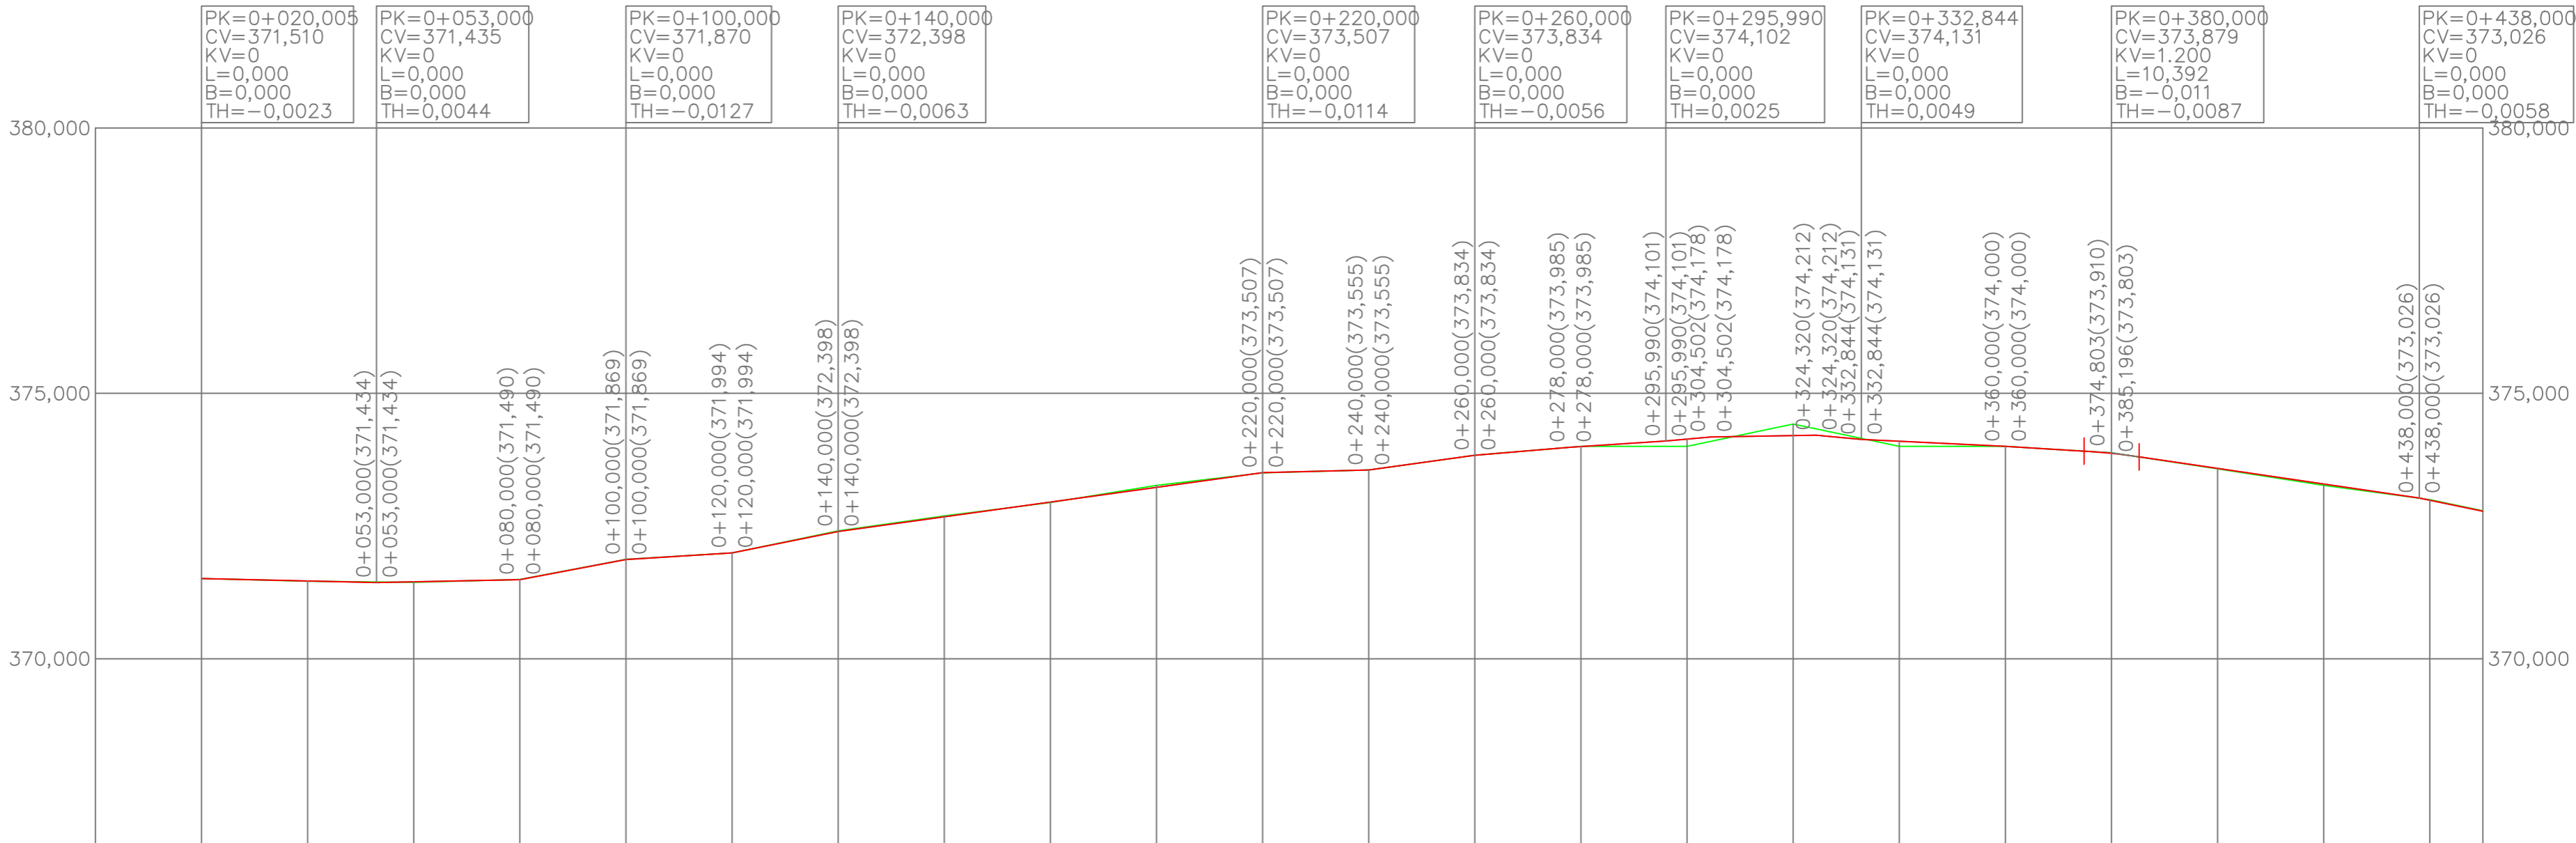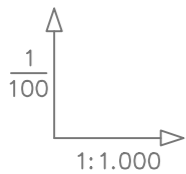

GRADIENTES Y PENDIENTES		-0,23% 0,21% 1,90% 0,62% 2,02% 1,39% 0,24% 1,39% 0,84% 0,65% 0,90% 0,17% -0,95% -0,46% -0,49% -0,60% -1,47% -2,05%																								
COTAS	RASANTE	371,464	371,449	371,490	371,870	371,995	372,398	372,675	372,953	373,230	373,507	373,556	373,834	373,998	374,138	374,205	374,098	374,000	373,868	373,585	373,291	372,985	372,780			
	TERRENO	371,510	371,459	371,438	371,492	371,873	371,994	372,411	372,692	372,944	373,268	373,500	373,558	373,833	374,000	374,000	374,422	374,000	374,000	373,880	373,579	373,267	372,997	372,788		
DISTANCIAS ACUMULADAS		0,000	20,000	40,000	60,000	80,000	100,000	120,000	140,000	160,000	180,000	200,000	220,000	240,000	260,000	280,000	300,000	320,000	340,000	360,000	380,000	400,000	420,000	440,000	450,000	
KILOMETRAJE		0+000																								

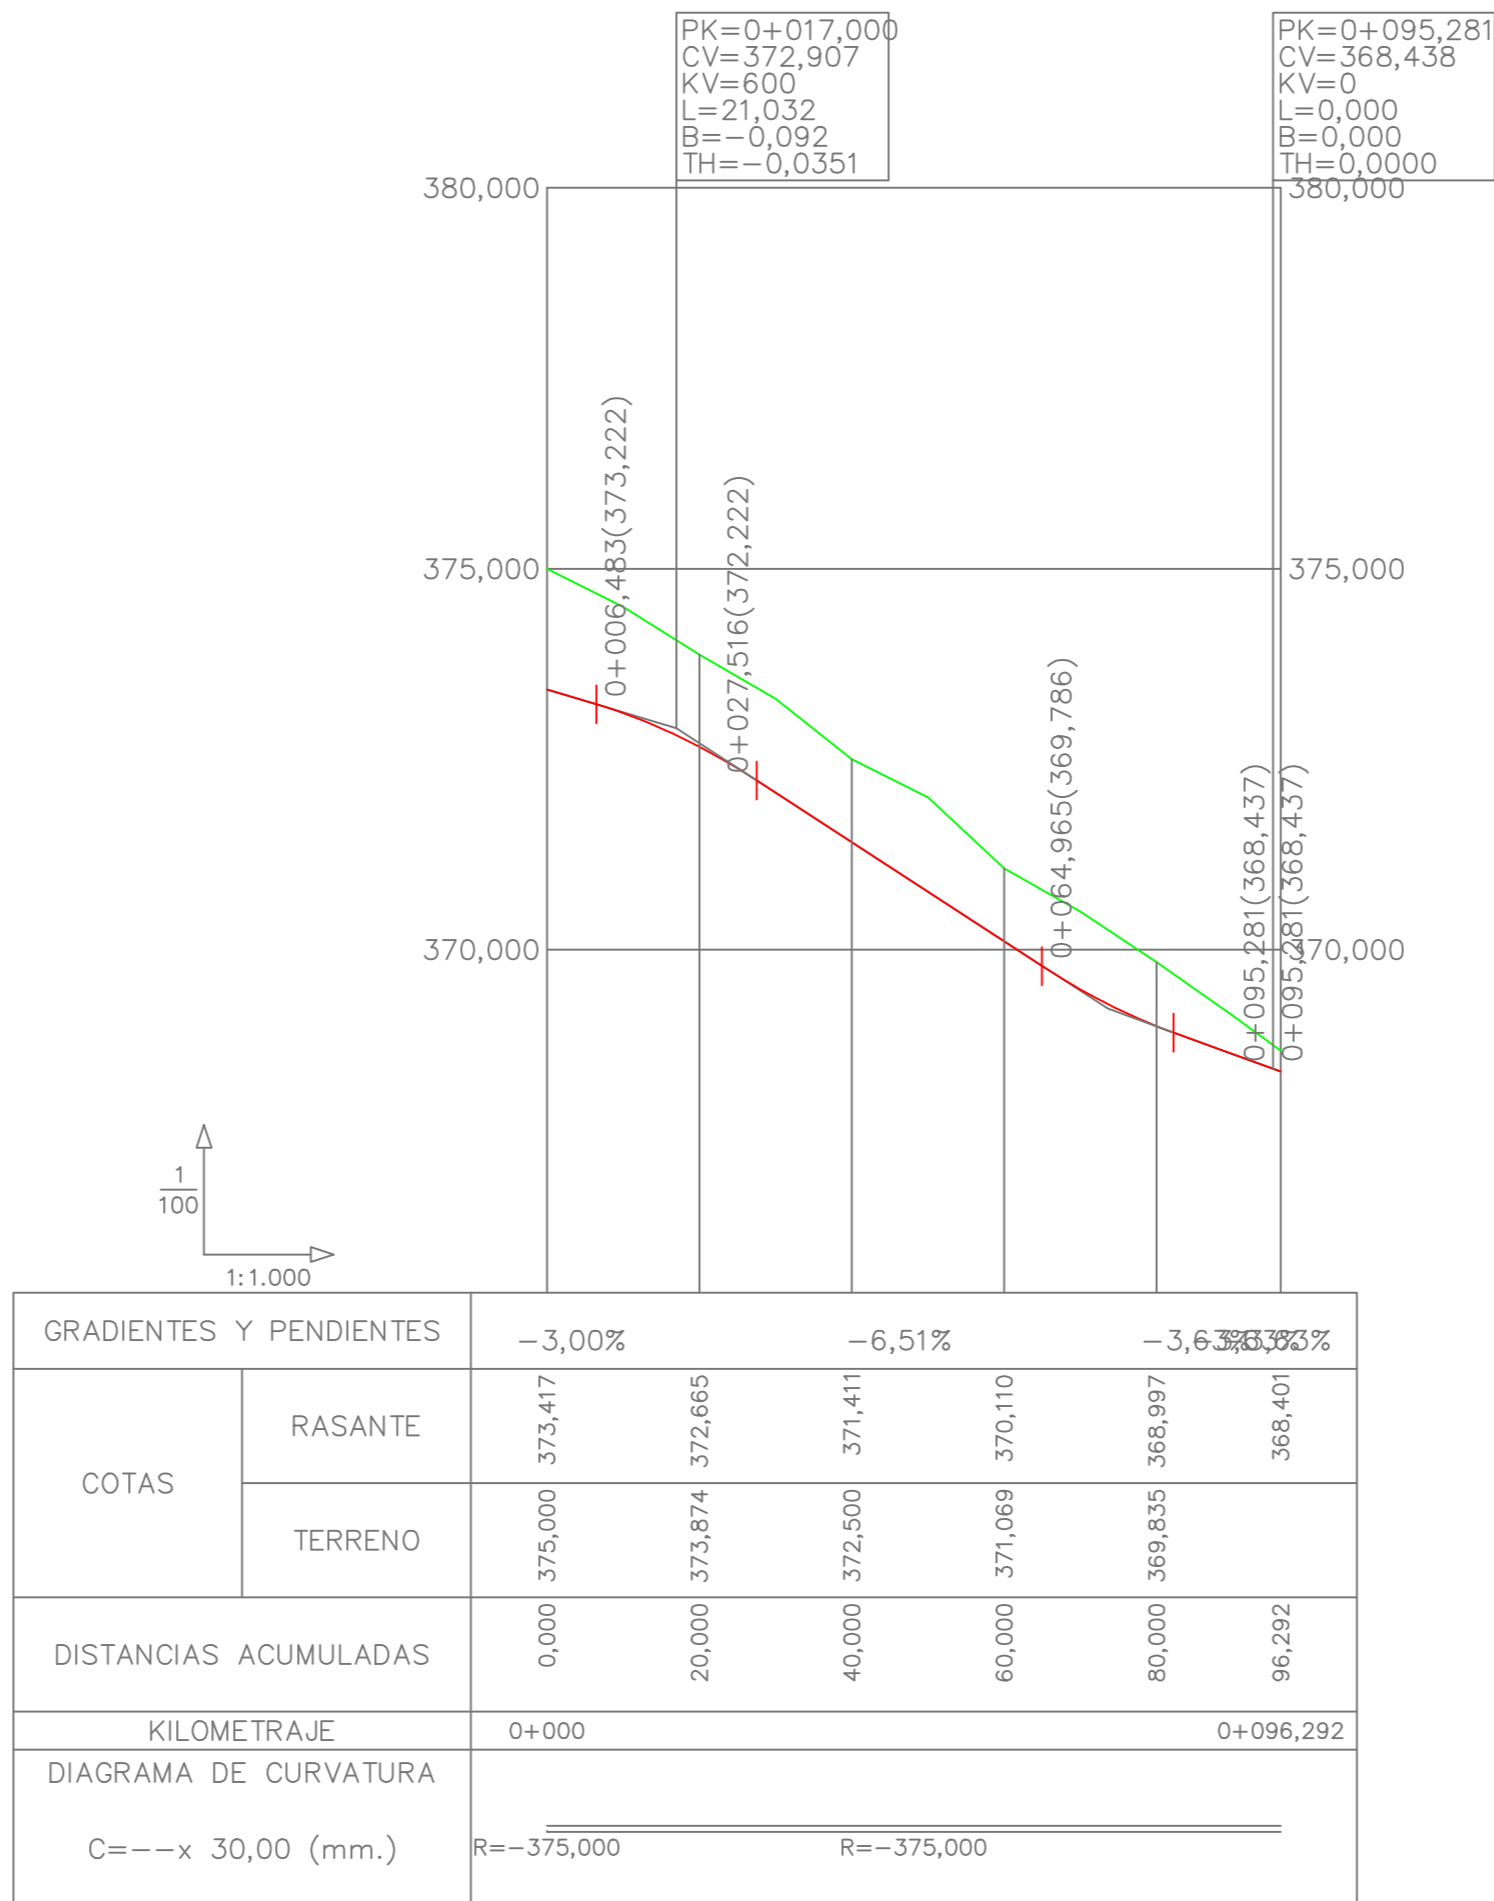

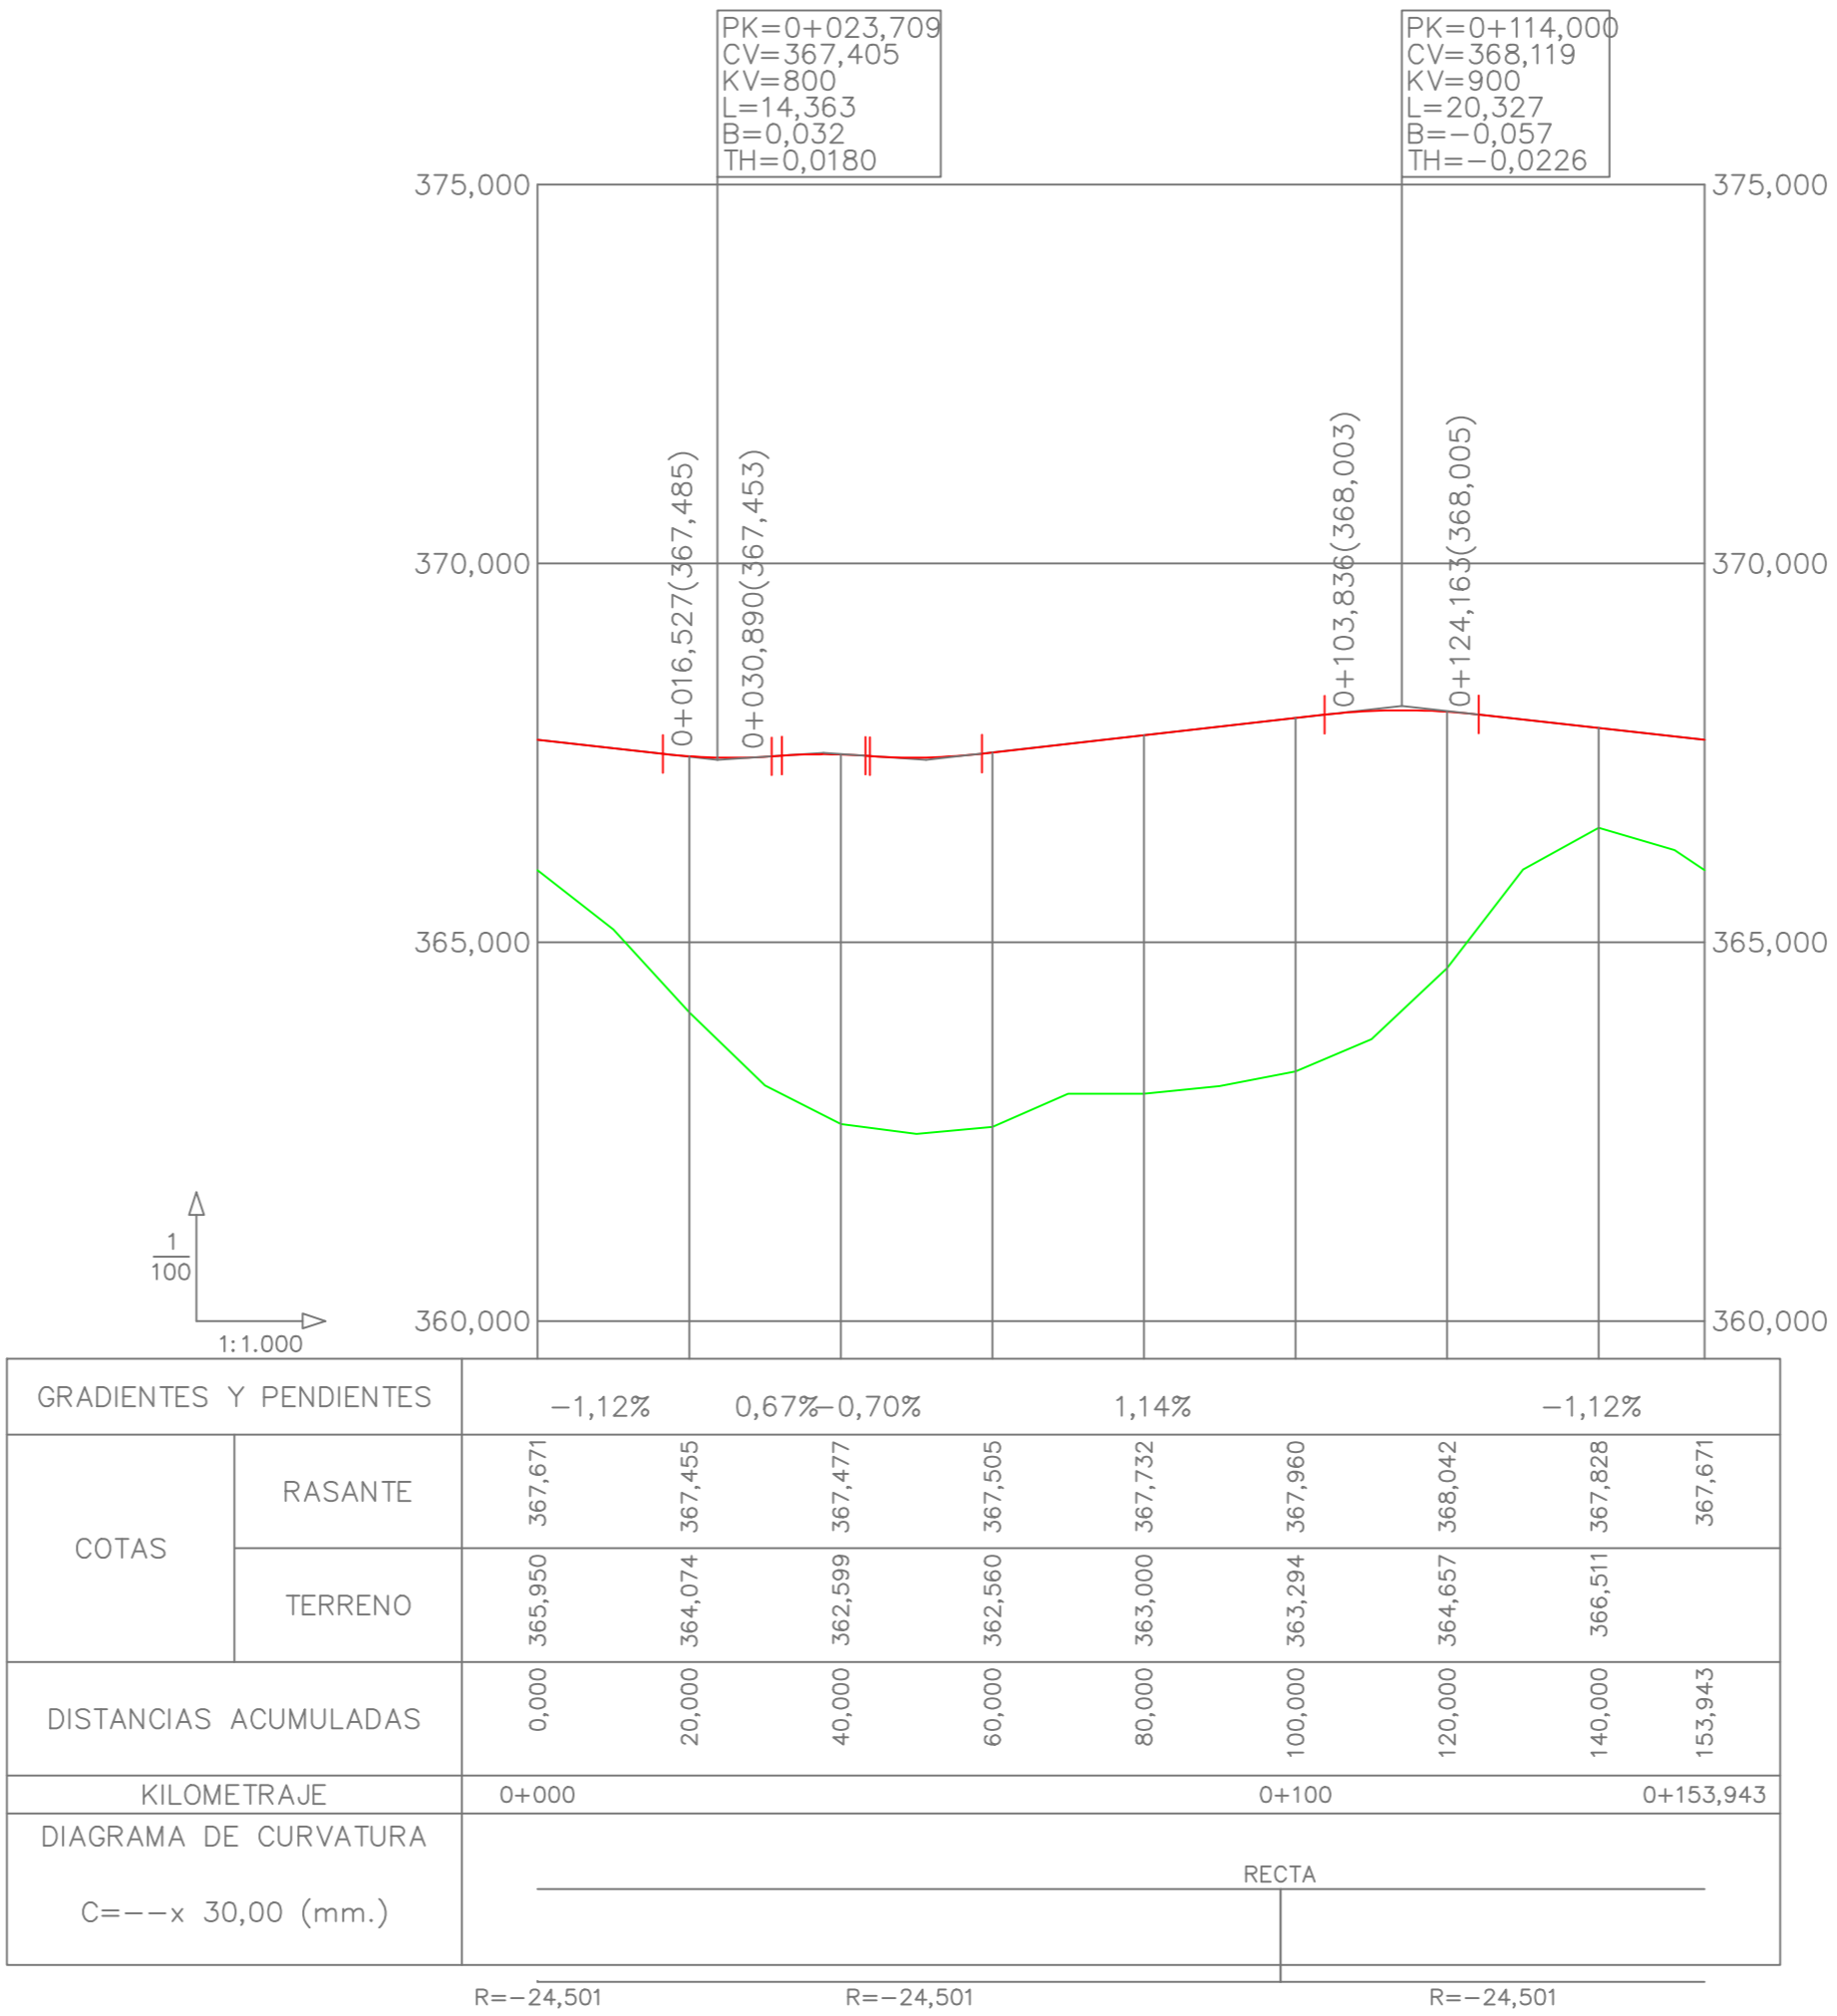

PROMOTOR:

AGRUPACION DE INTERES URBANISTICO DEL
SECTOR S.1.05-b DEL PGM DE CACERES

EMPRESA CONSULTORA:

Gedine
General de Ingeniería y Estructuras, s.l.
C/ Diego María Crehuet 3, Bajo. Telf. : 927.22.01.48/Fax: 927.22.35.47
10002 CACERES E-mail: proyector@gedine.com

LOS AUTORES DEL PROYECTO:

D. CESAR BLANQUEZ MARTIN D. ABEL RODRIGUEZ VELASCO
RODRIGUEZ VELASCO

PROYECTO:

PROYECTO DE CONSTRUCCIÓN DE URBANIZACIÓN
SECTOR S.1.05-b MONTESOL III EN CACERES

DESIGNACION DEL PLANO:

PERFIL LONGITUDINAL. GLORIETA
VIAL 1

EXPEDIENTE:

P2015-012

ESCALAS:

1:1000

FECHA:

MARZO 2017

REVISADO:


Refundido


Nº PLANO:


2.15


HOJA

1 DE 1

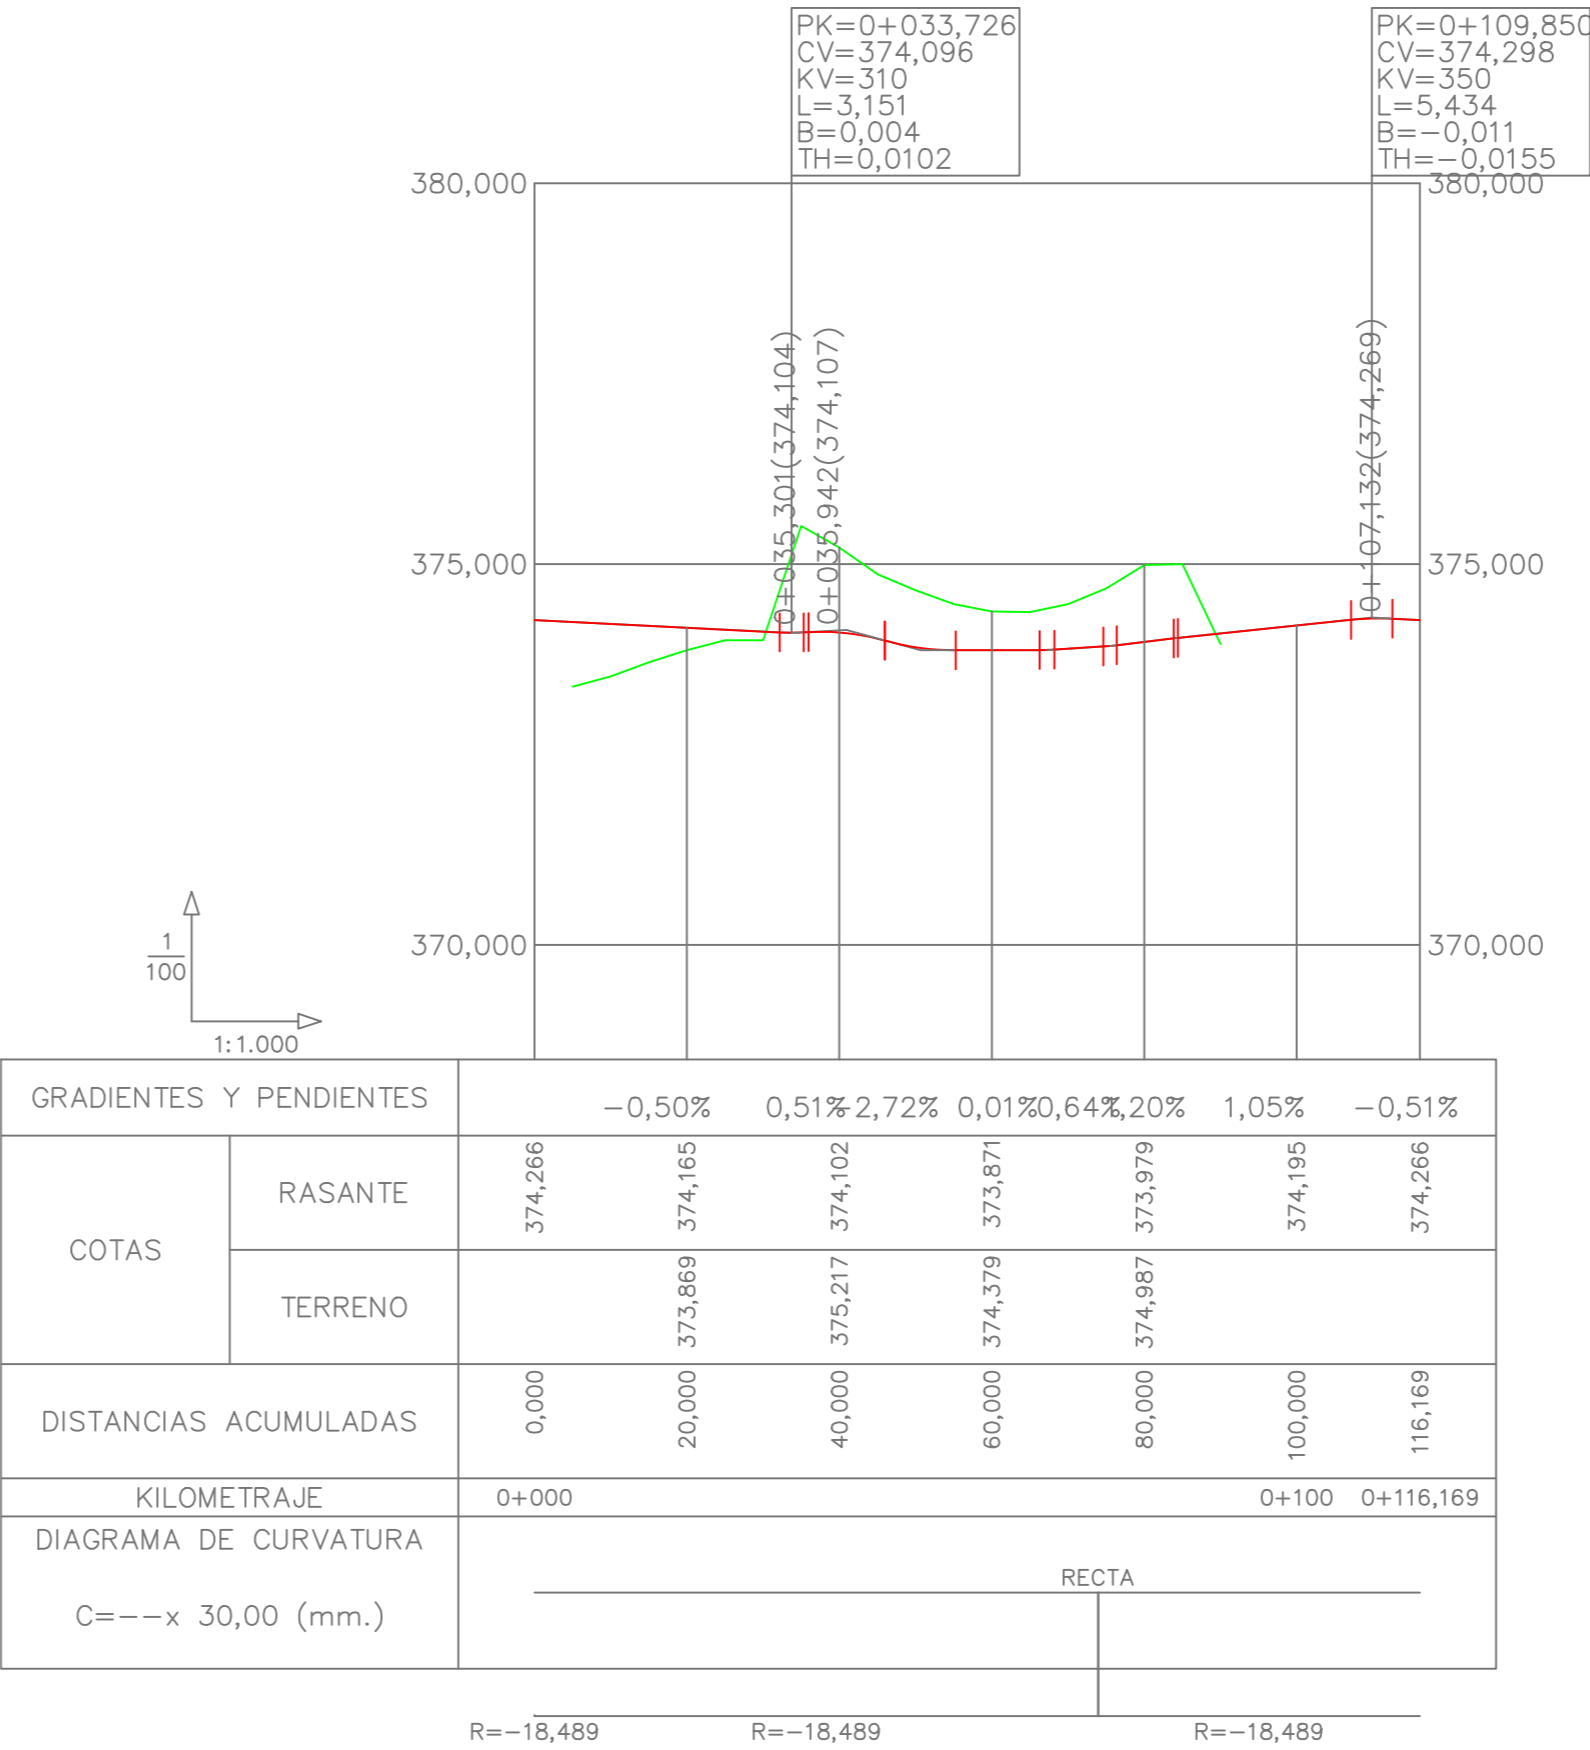

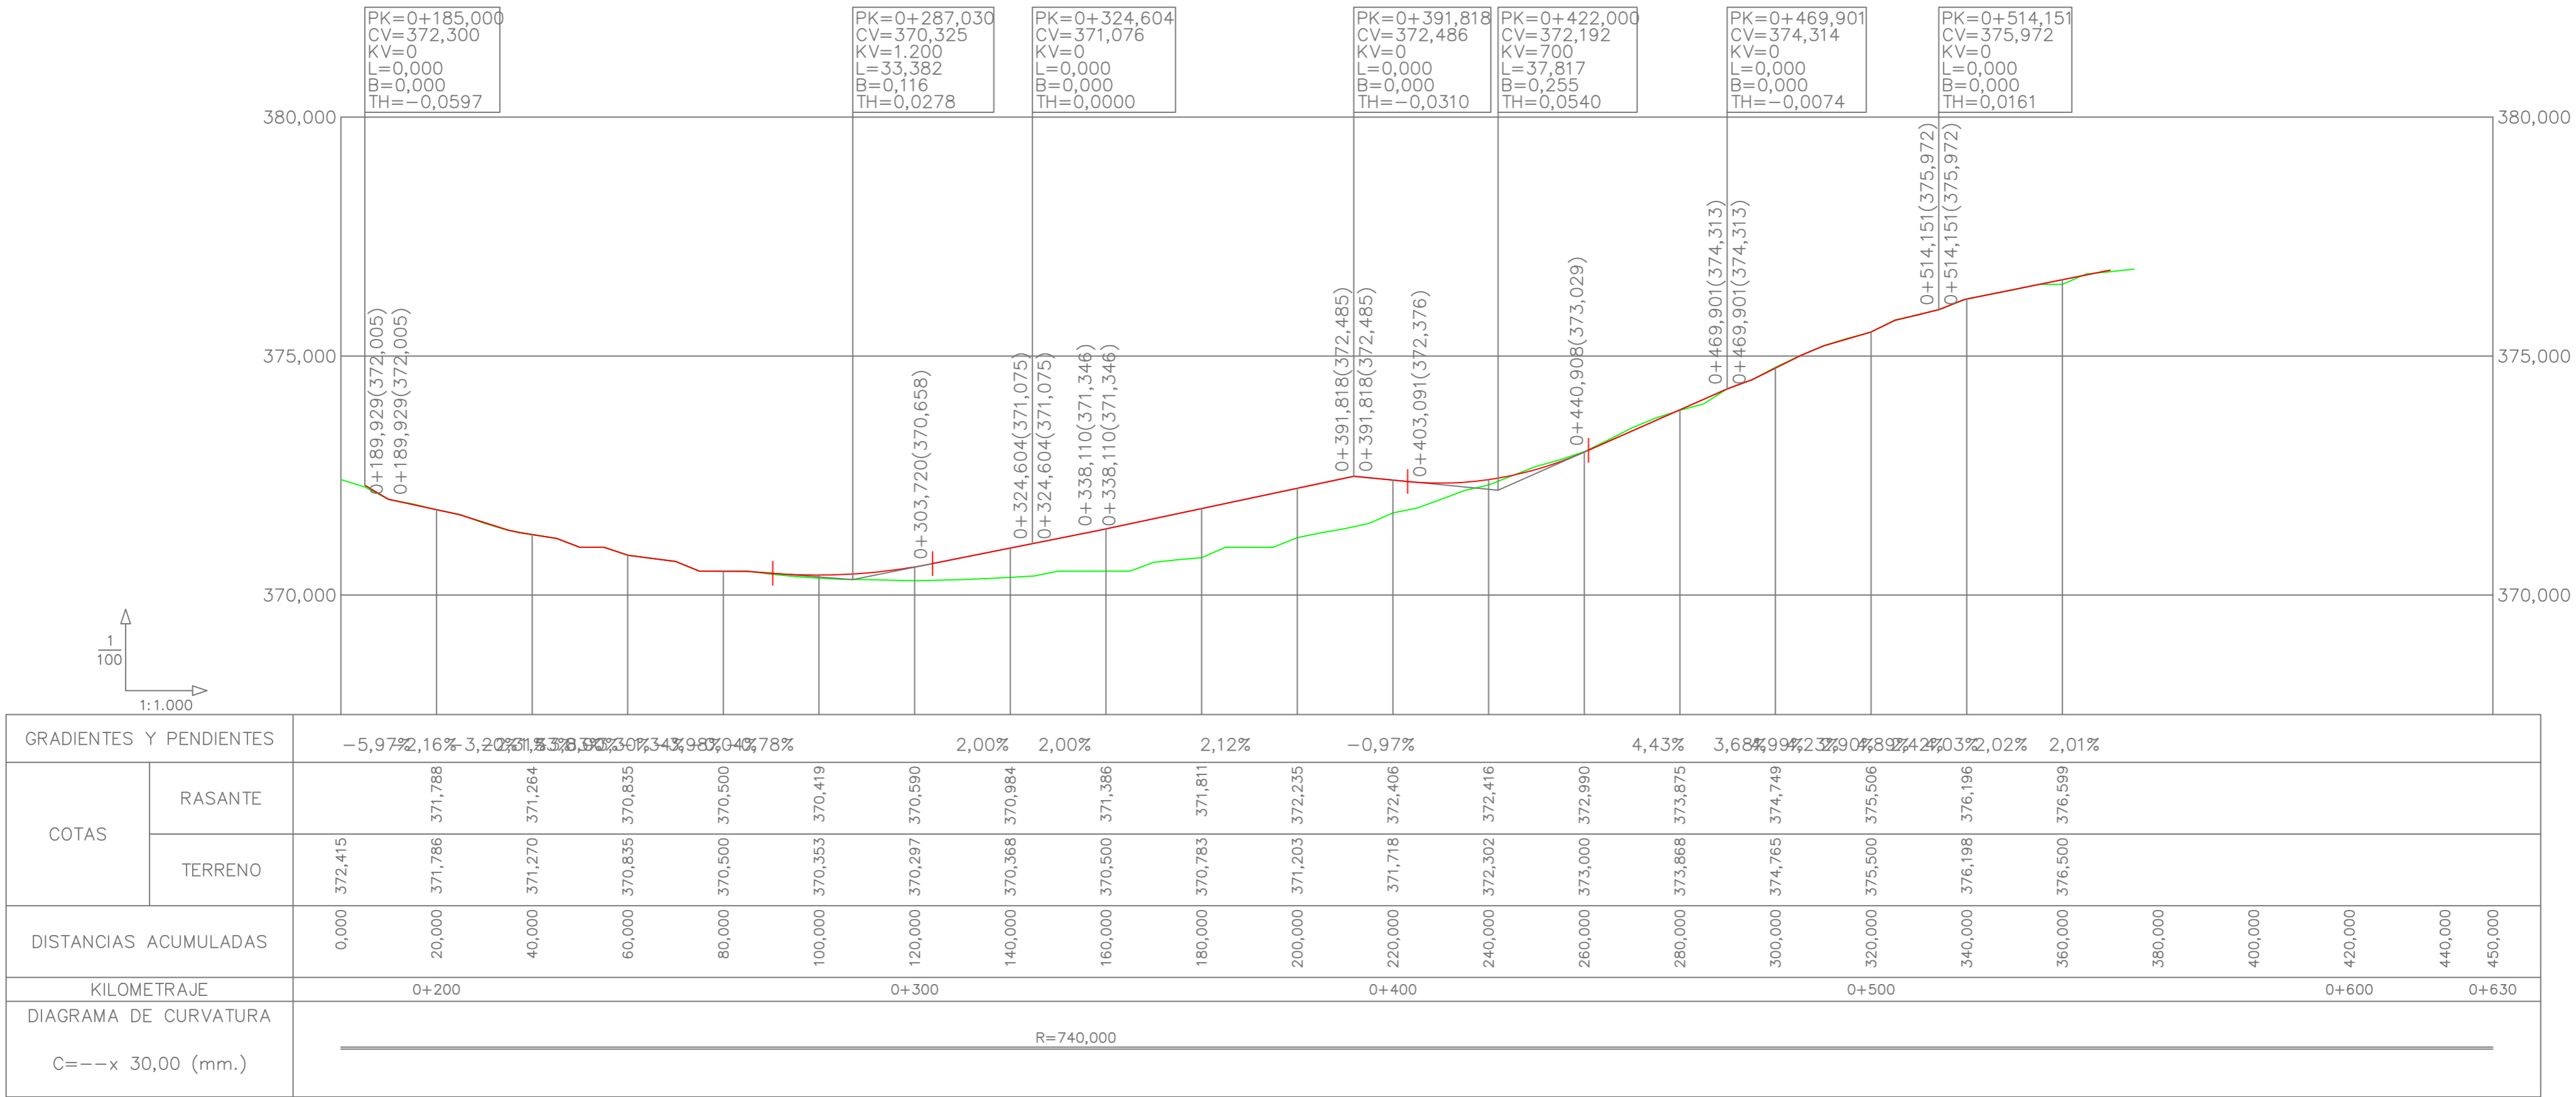

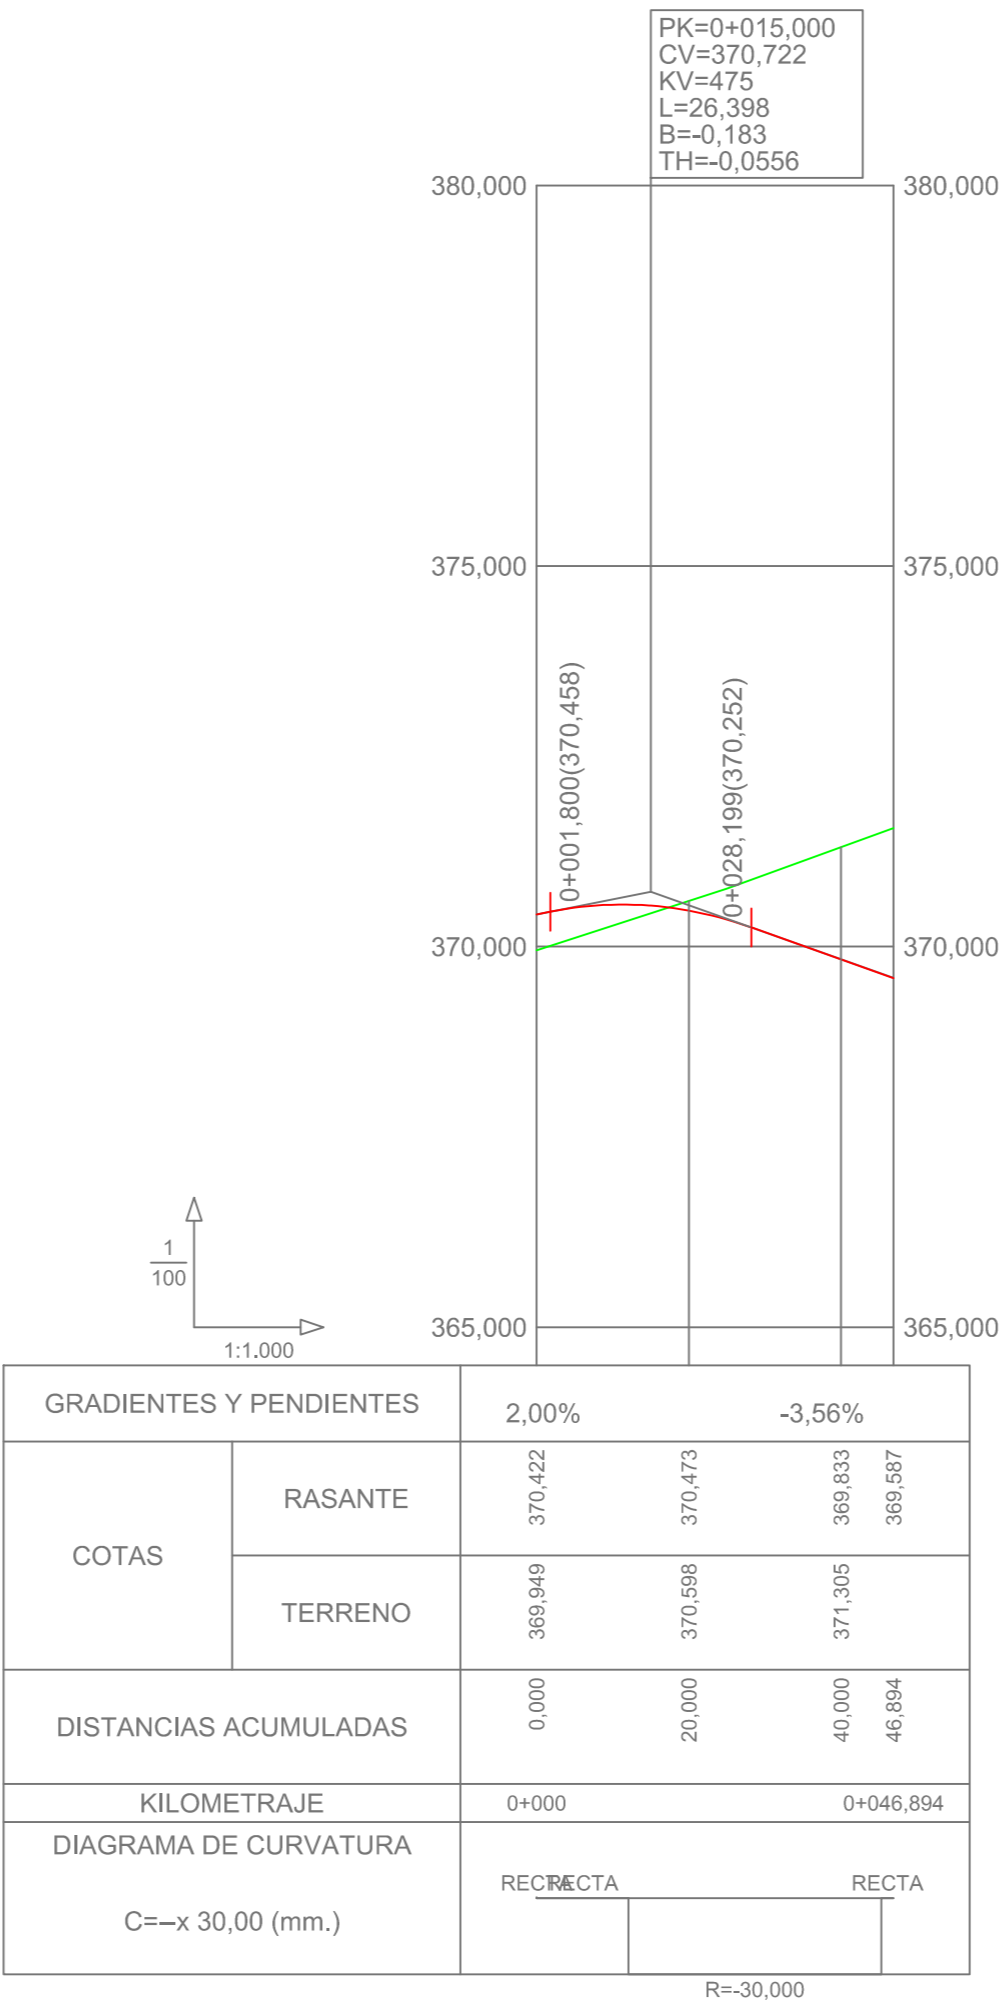


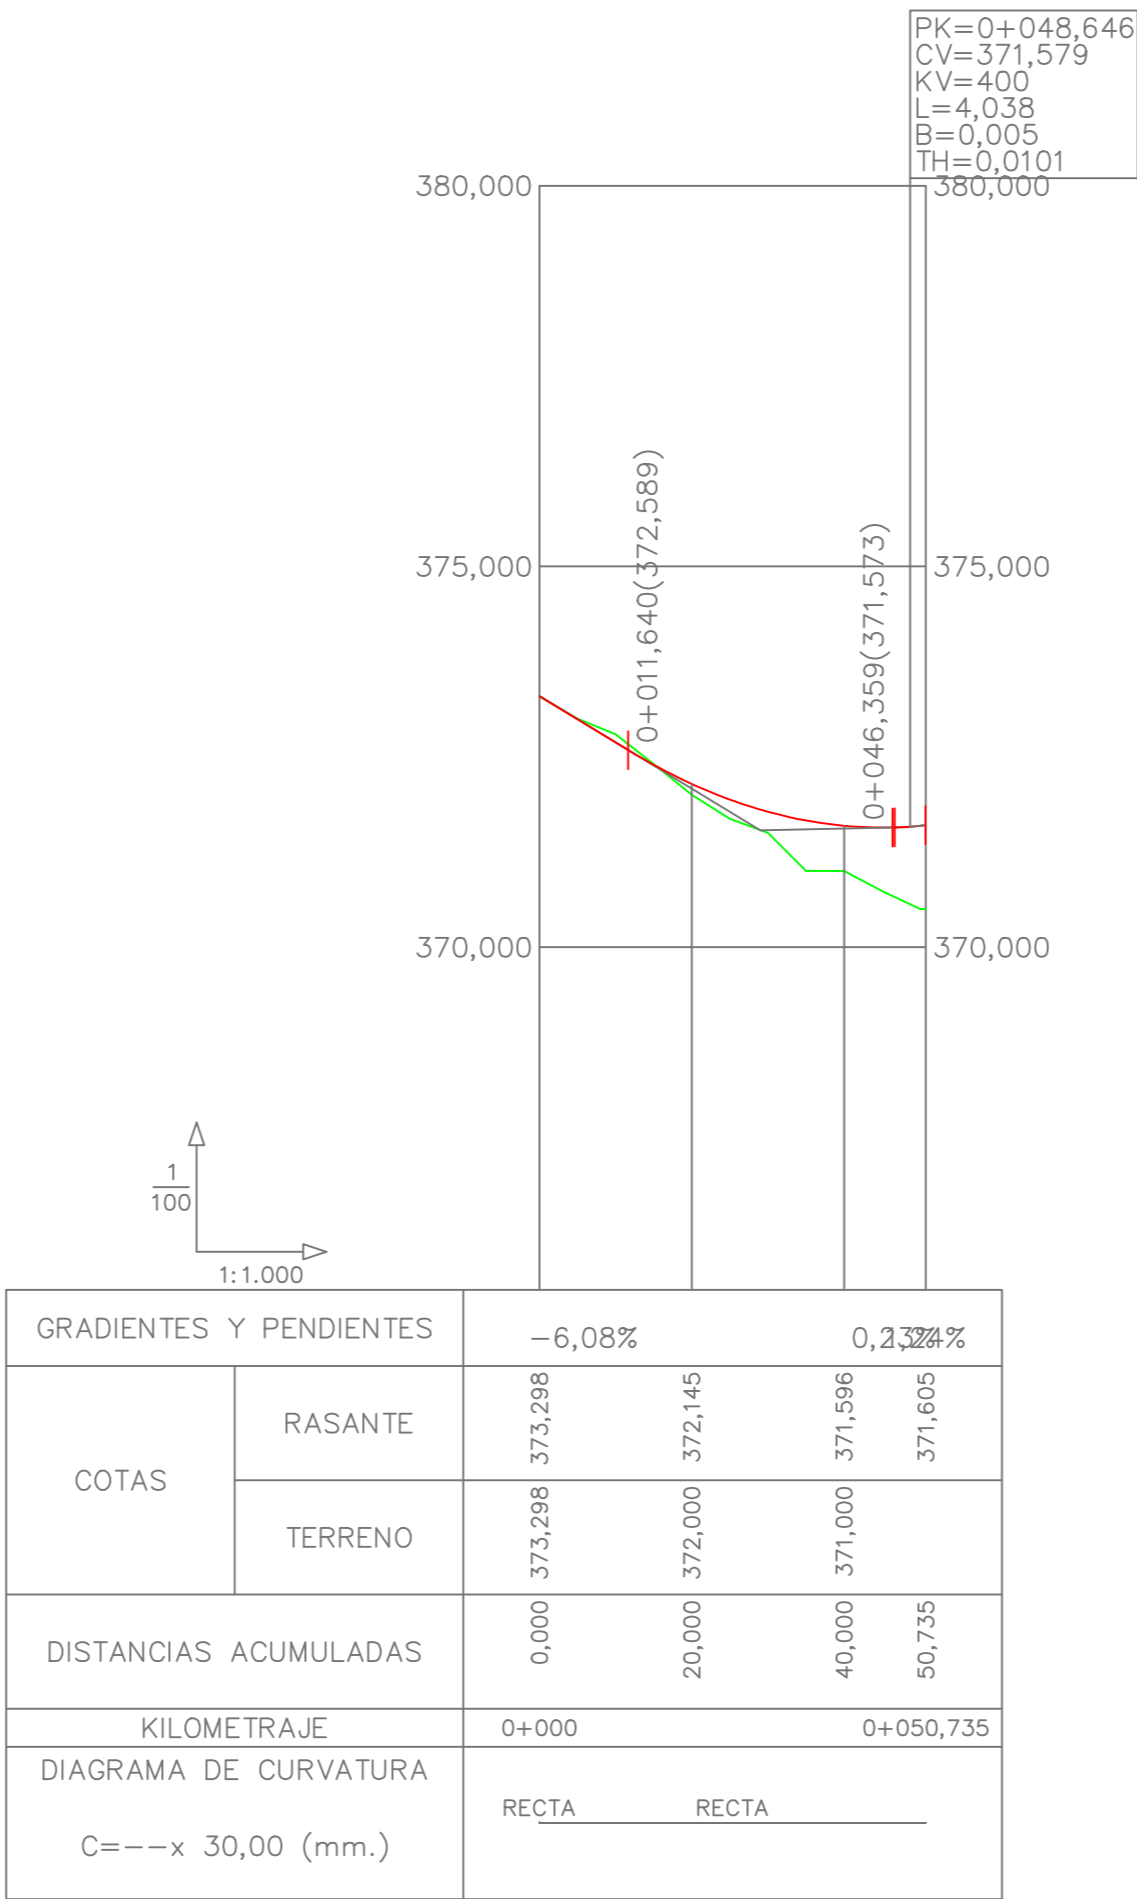




GRADIENTES Y PENDIENTES		-1,69%	
COTAS	RASANTE	372,121	371,791
	TERRENO	372,500	
DISTANCIAS ACUMULADAS		0,000	20,000
KILOMETRAJE		0+000	0+019,498
DIAGRAMA DE CURVATURA		RECTA	
C=--x 30,00 (mm.)		R=-752,000	

GRN1

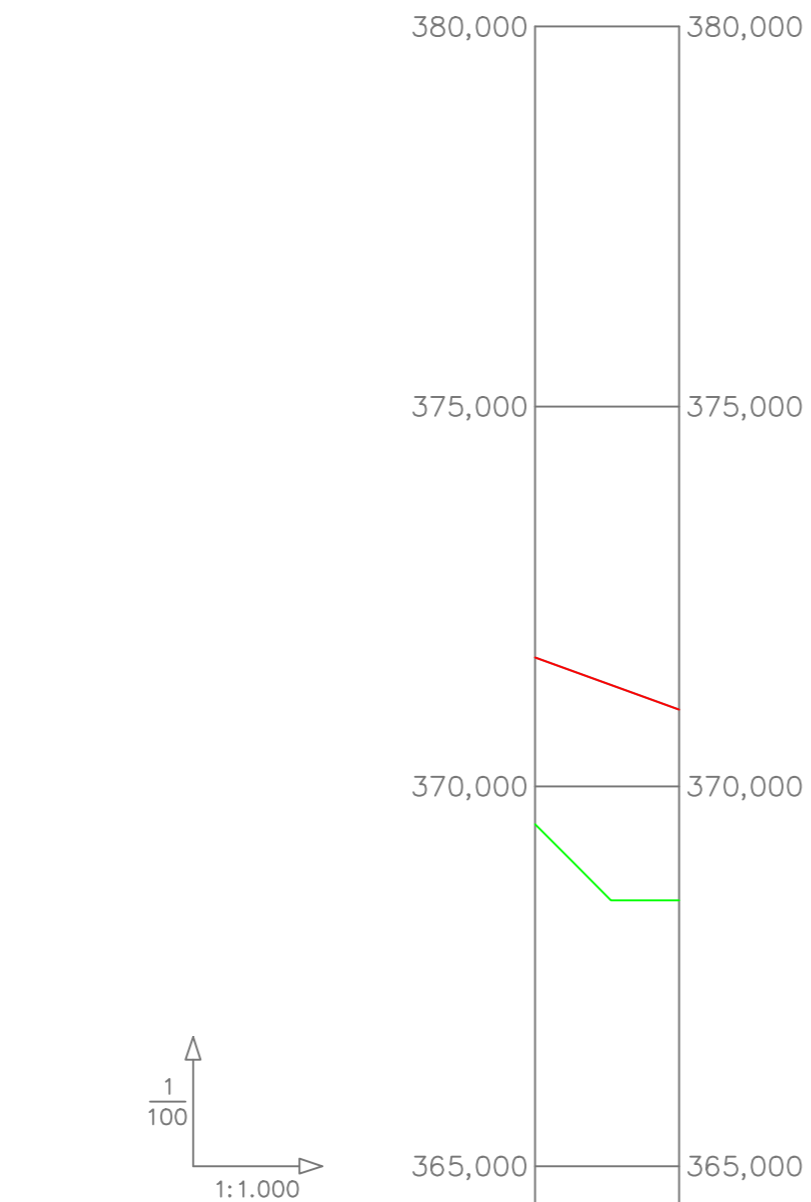


GRADIENTES Y PENDIENTES		-3,61%	
COTAS	RASANTE	371,694	371,010
	TERRENO	369,500	
DISTANCIAS ACUMULADAS		0,000	20,000
KILOMETRAJE		0+000	0+018,937
DIAGRAMA DE CURVATURA		RECTA	
C=--x 30,00 (mm.)		R=-40,350	

GRN2

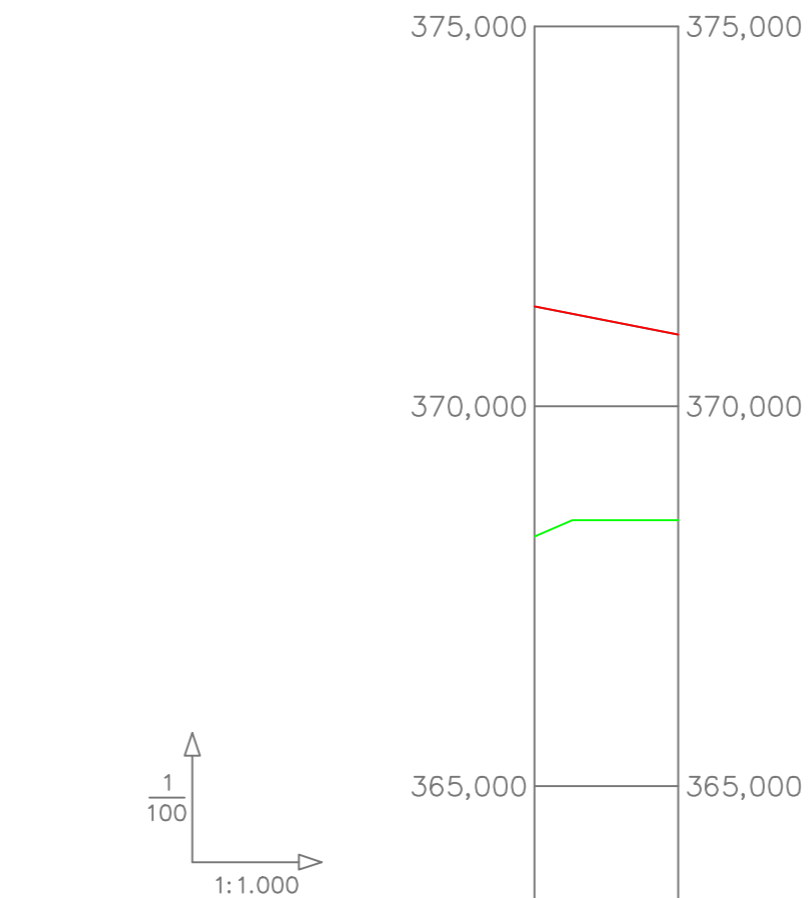


GRADIENTES Y PENDIENTES		-1,95%	
COTAS	RASANTE	371,316	370,946
	TERRENO	368,287	
DISTANCIAS ACUMULADAS		0,000	20,000
KILOMETRAJE		0+000	0+018,942
DIAGRAMA DE CURVATURA		RECTA	
C=--x 30,00 (mm.)		R=-20,000	

GRN3

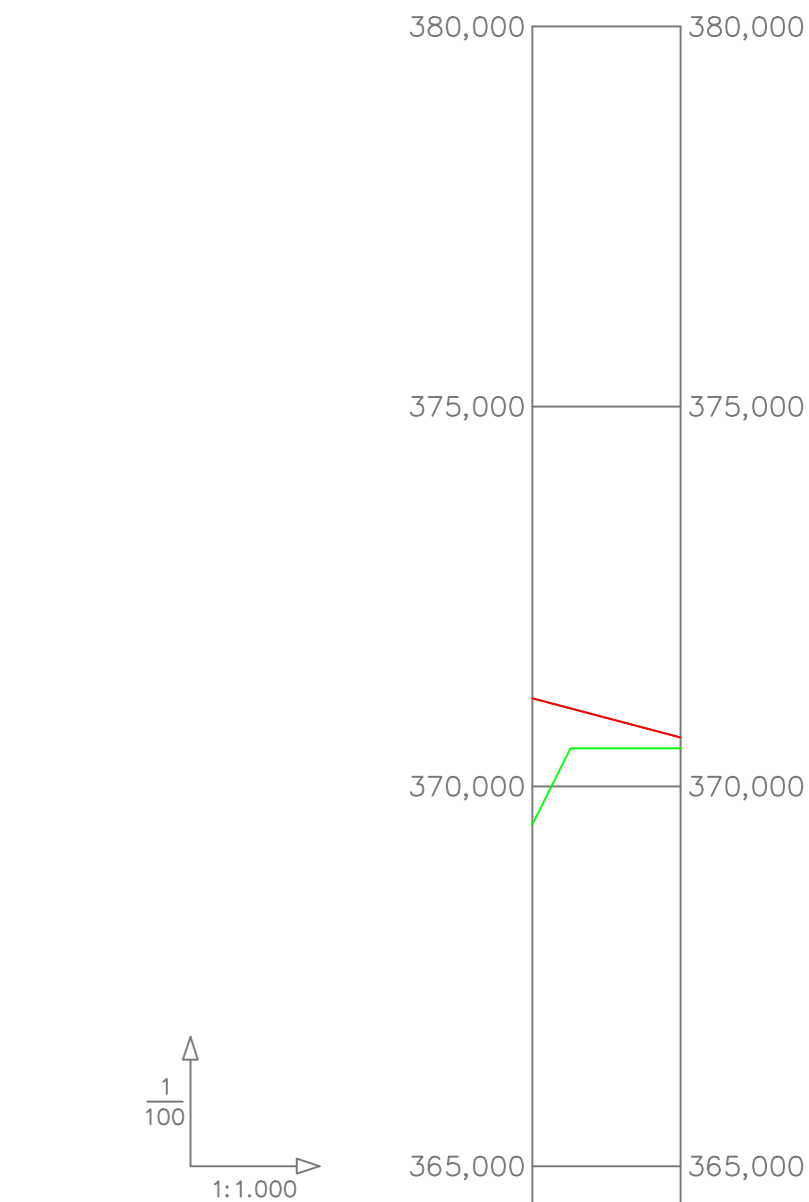


GRADIENTES Y PENDIENTES		-2,65%	
COTAS	RASANTE	371,159	370,643
	TERRENO	369,499	
DISTANCIAS ACUMULADAS		0,000	20,000
KILOMETRAJE		0+000	0+019,498
DIAGRAMA DE CURVATURA		RECTA	
C=--x 30,00 (mm.)		R=-40,350	


GRN4

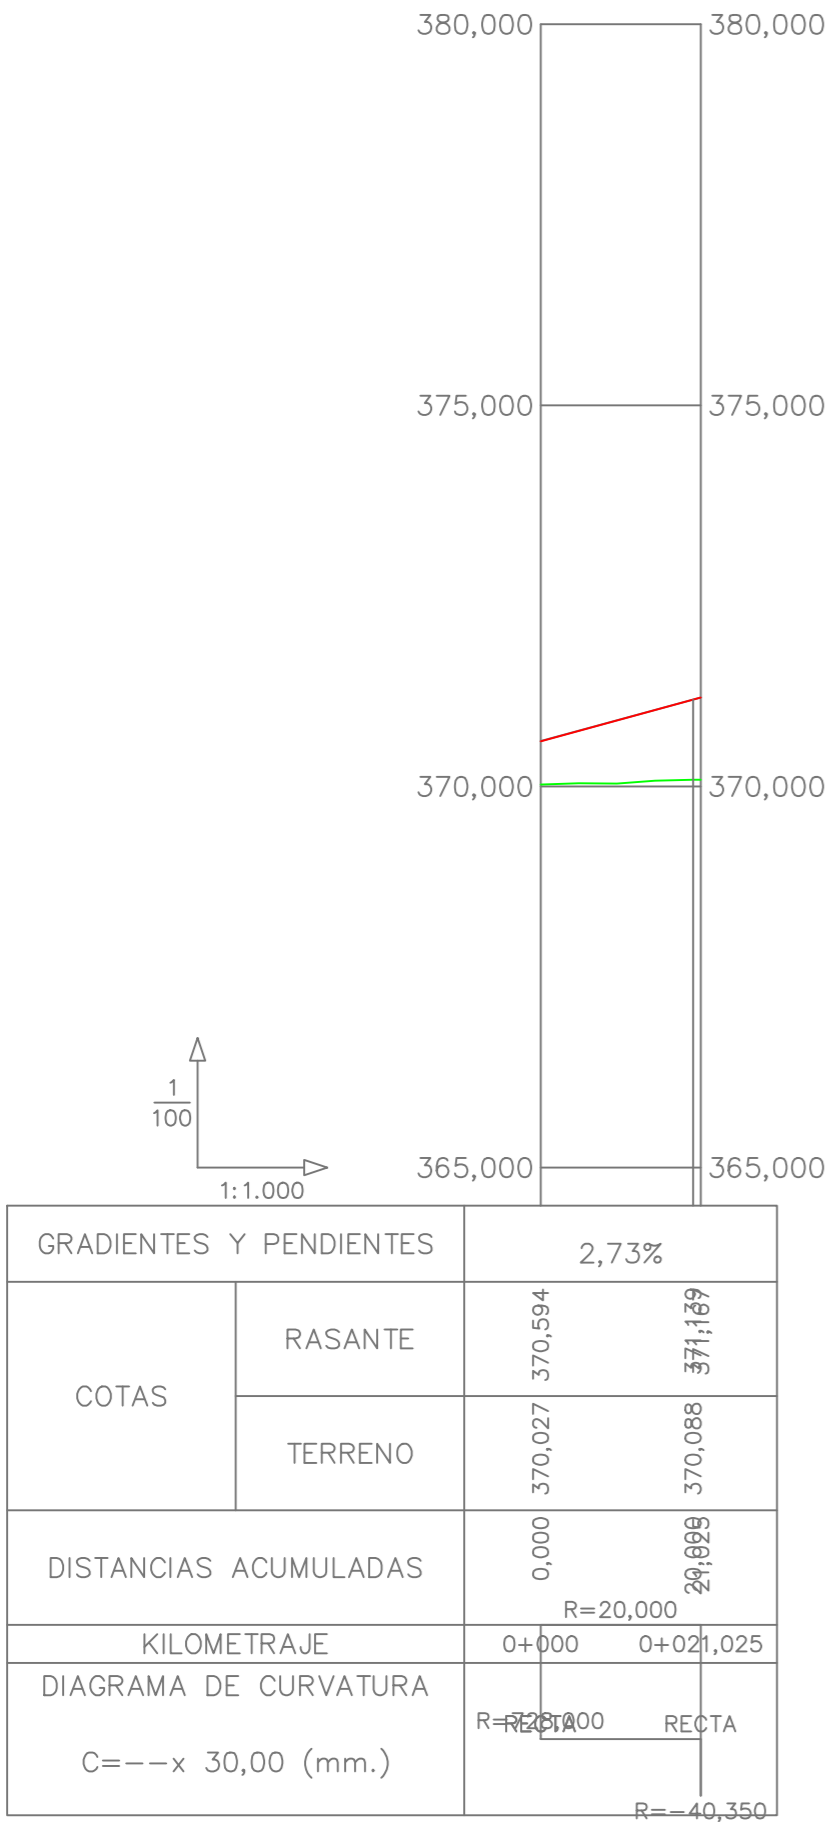


GRN5

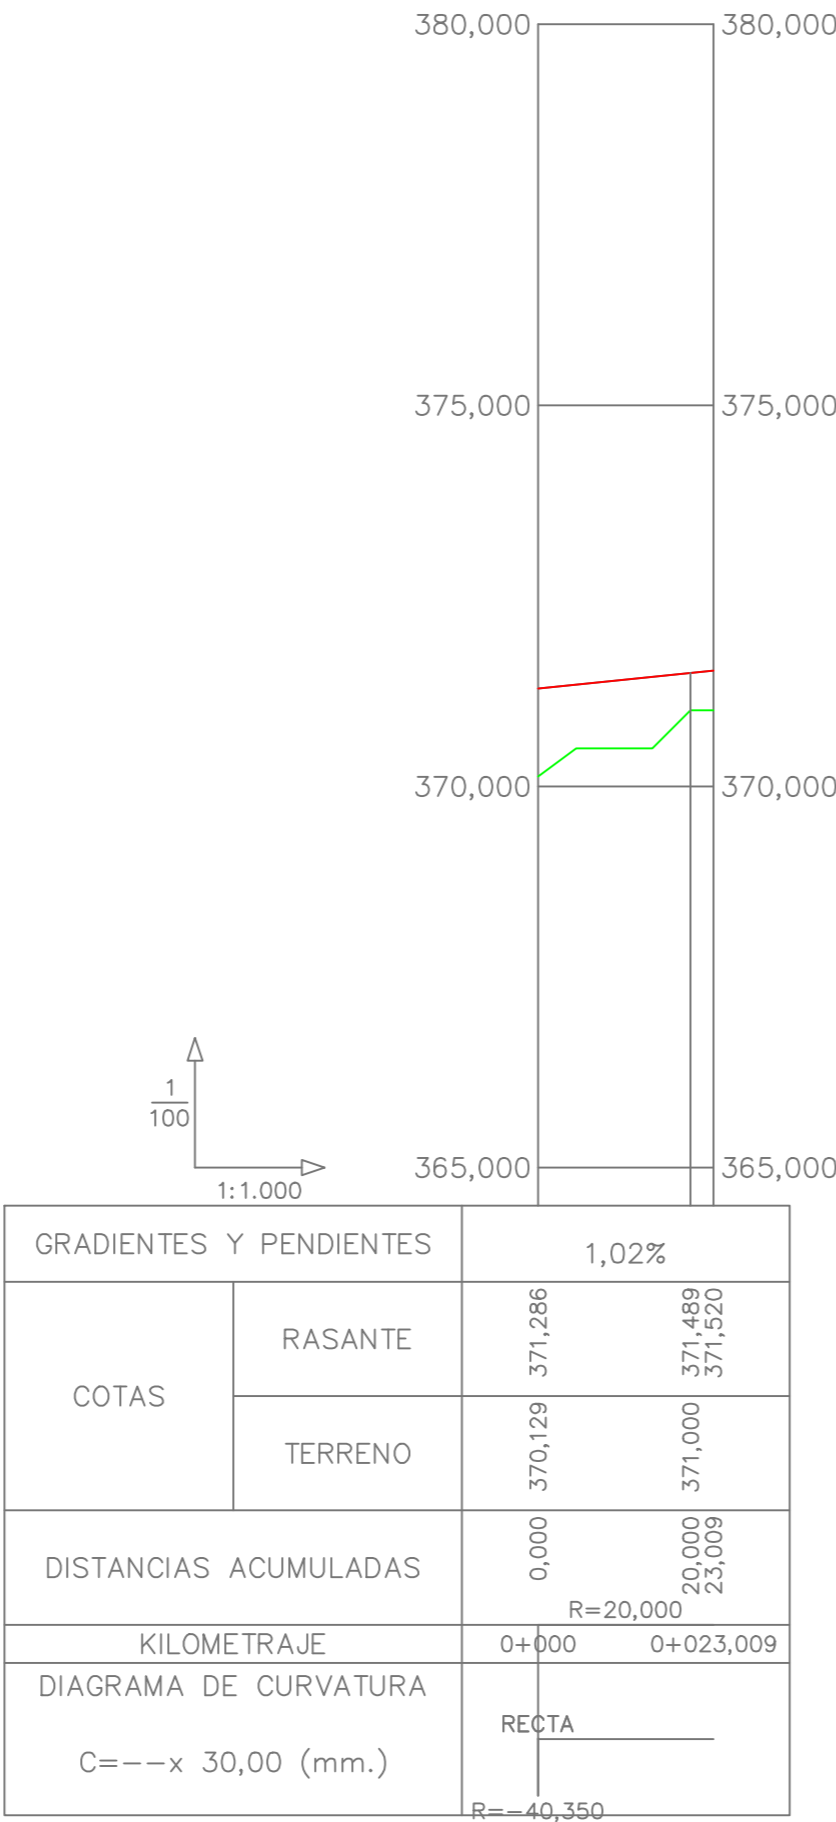

GRN6

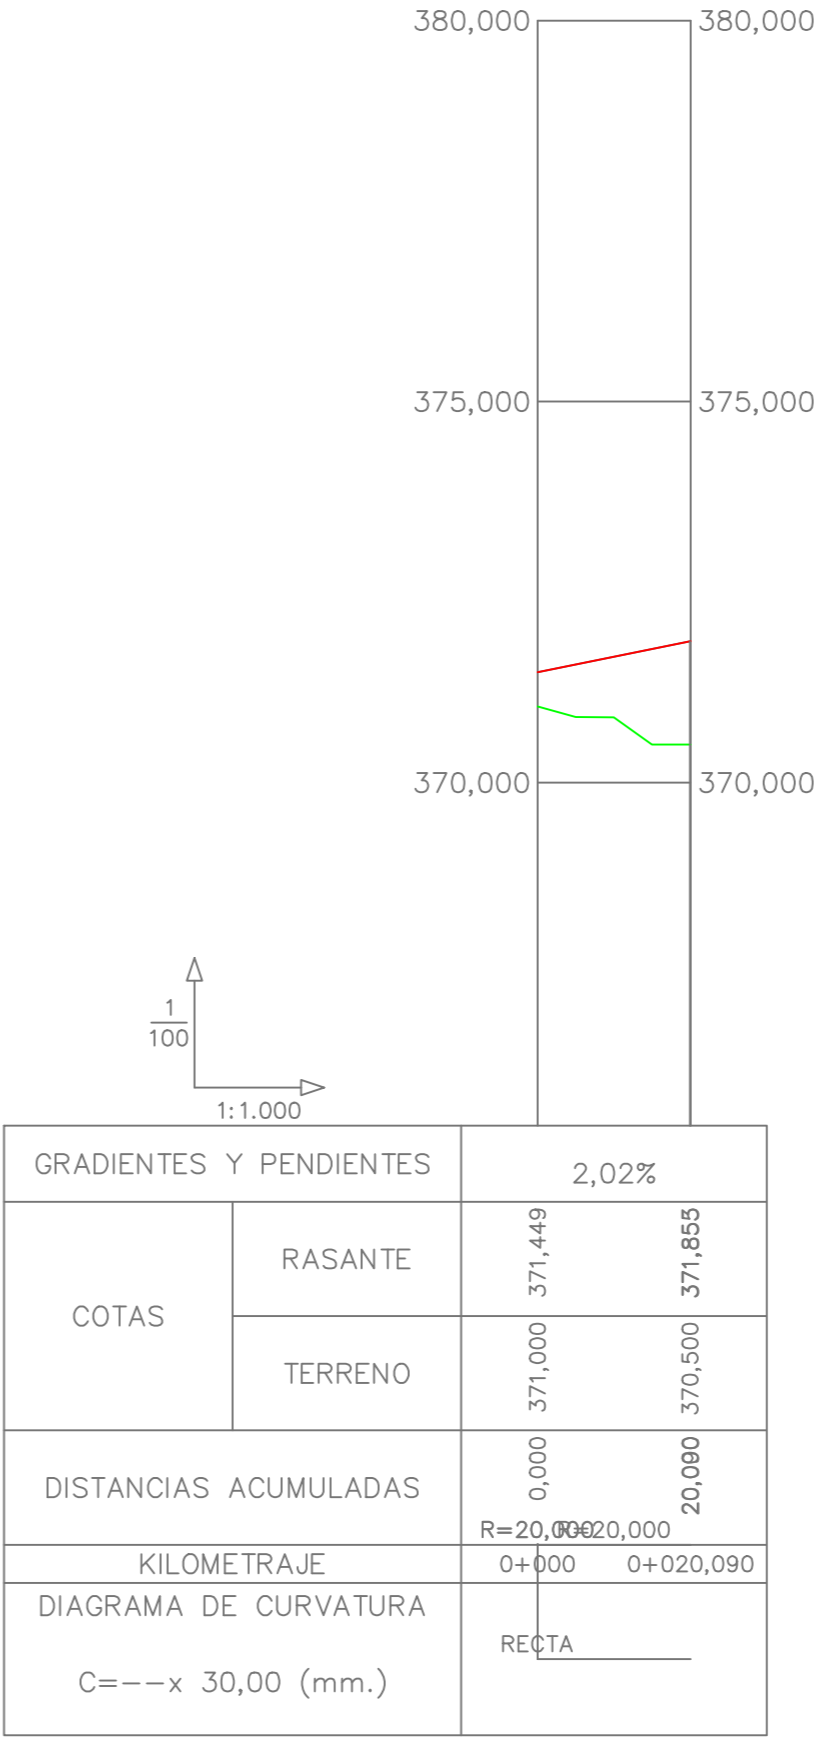

GRN7

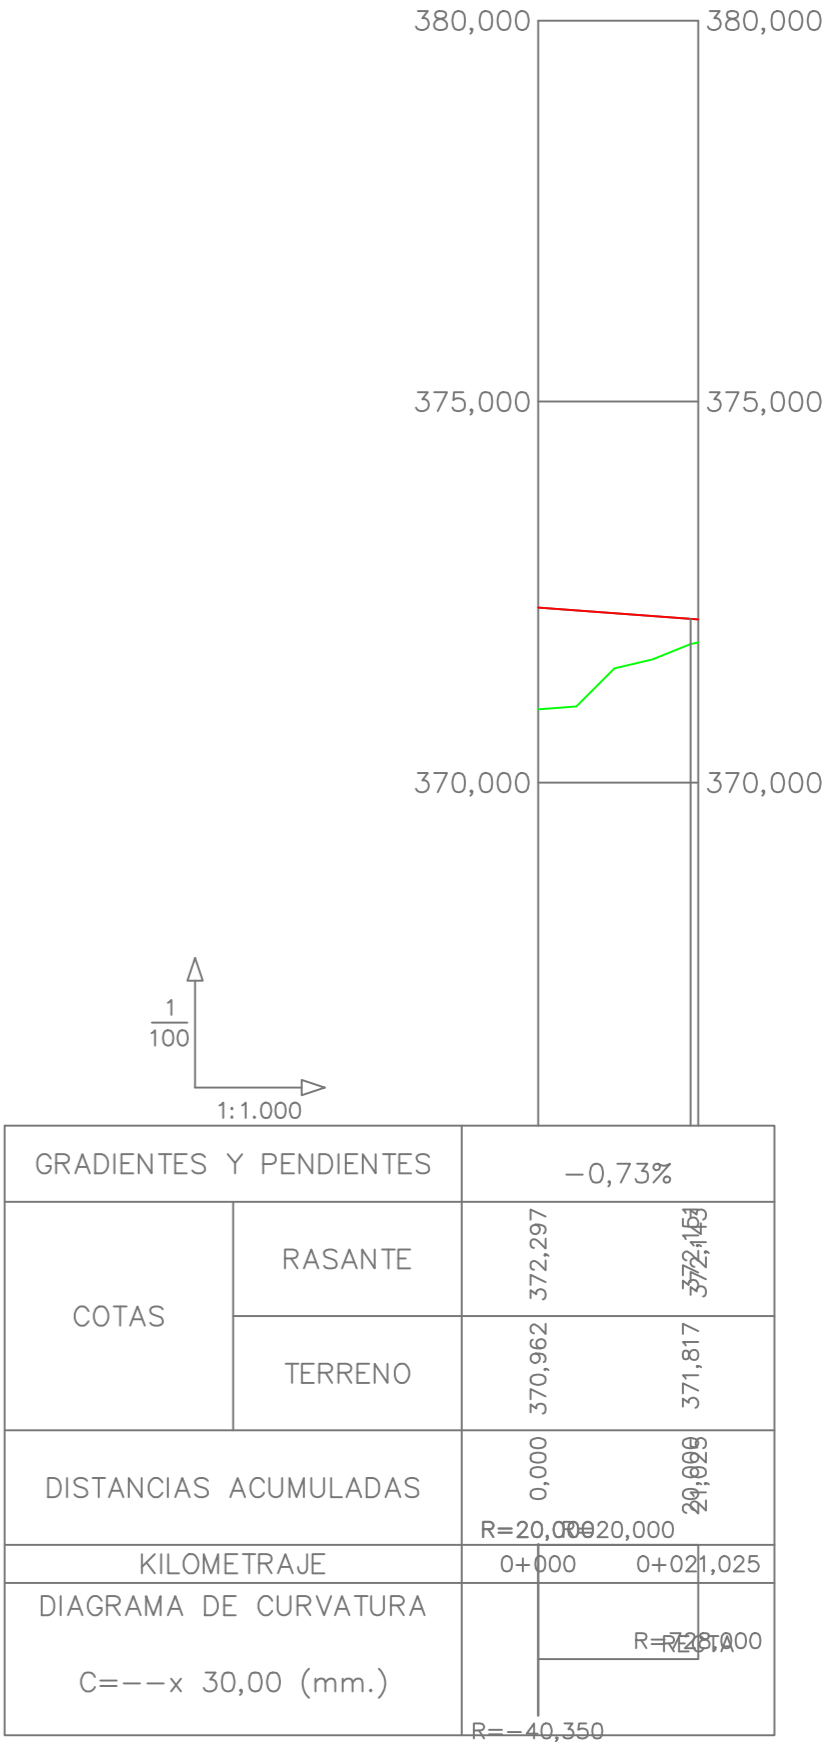

GRN8