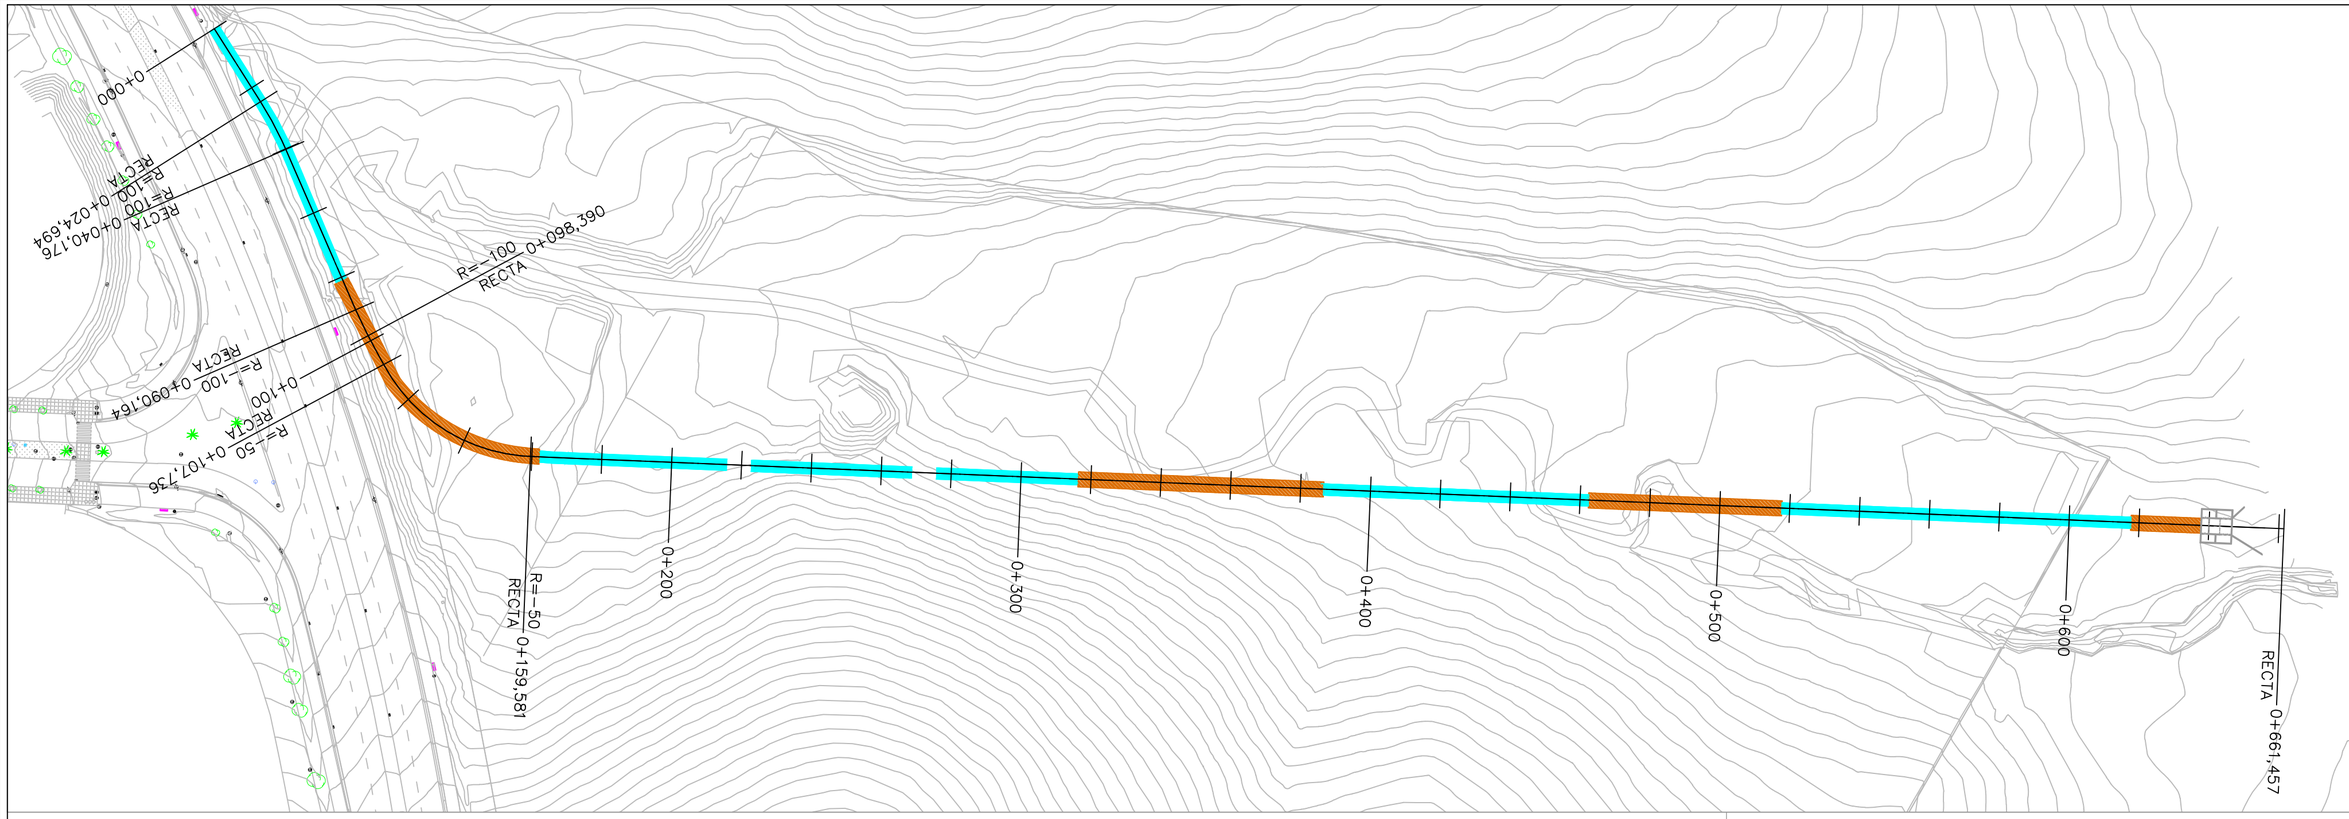
0+000
RECTA 0+040,176
R=100
R=-100 0+024,694
RECTA
R=-100 0+090,764
RECTA
0+100
R=-50 0+107,736
RECTA
R=-100 0+098,390
RECTA
R=-50 0+159,581
RECTA
0+200
0+300
0+400
0+500
0+600
RECTA 0+661,457

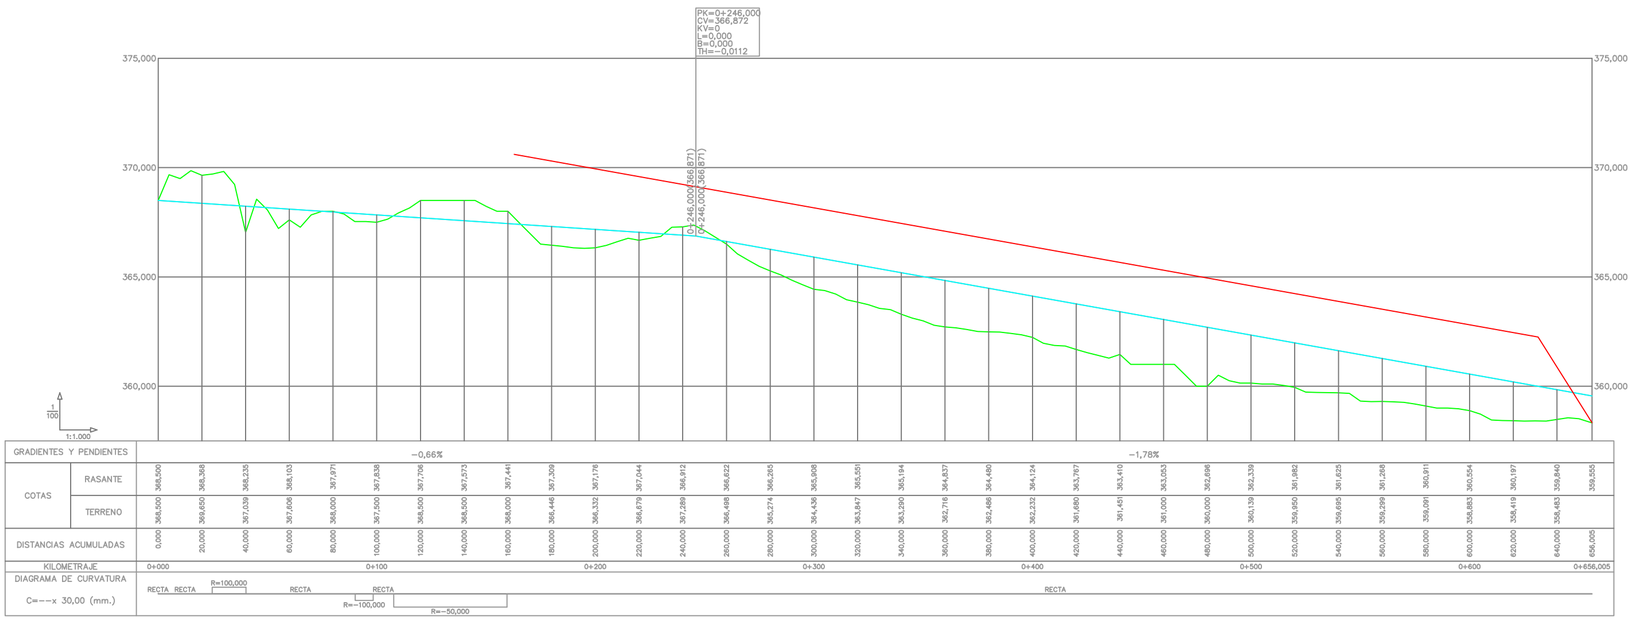
PK=0+246,000
CV=366,872
KV=0
L=0,000
R=0,000
TH=-0,0112
(0+246,000 366,871)
(0+246,000 366,871)
375,000
370,000
365,000
360,000
1:1.000
1:100

| | | |